



SVS/LB / 2 8 3 / 1 9

CES 1 2 6 8 / 1 9 / 1427

Smlouva o smlouvě budoucí o zřízení služebnosti
č.j. OLP/2320/2019
č. stavby: CL 720 034

uzavřená podle ustanovení §1785 a násl. zákona č.89/2012 Sb., občanský zákoník, ve znění
pozdějších právních předpisů

mezi těmito smluvními stranami:

Liberecký kraj

se sídlem U Jezu 642/2a, 461 80 Liberec 2

IČO 70891508

DIČ CZ70891508

zastoupený **Martinem Půtou**, hejtmanem kraje

dále jen „*Budoucí povinný*“

a

Severočeská vodárenská společnost a.s.

se sídlem Přítkovská 1689, 415 50 Teplice

IČO 49099469

DIČ CZ49099469

zapsaná v obchodním rejstříku vedeném Krajským soudem v Ústí nad Labem,
oddíl B, vložka 466

zastoupená na základě pověření ze dne 16. 1. 2017 **Ing. Janem Zurkem**, ředitelem odboru
správy majetku Severočeské vodárenské společnosti a. s.

dále jen „*Budoucí oprávněný*“

takto:

Článek I.

Předmět smlouvy

- (1) Na základě Rozhodnutí o přechodu nemovitostí do vlastnictví krajů (zákon č. 157/2000 Sb.) Ministra dopravy a spojů ČR č.j. -3796/2001-6-KM ze dne 10. 9. 2001 je Budoucí povinný, mimo jiné, vlastníkem **p.p.č. 1182** o výměře 9690 m², ostatní plocha, způsob využití silnice, ev.č. II/268, nacházející se v katastrálním území Zákupy, obec Zákupy, evidované na listu vlastnictví č. 913 u Katastrálního úřadu pro Liberecký kraj, Katastrální pracoviště Česká Lípa (dále jen „*Pozemek*“).
- (2) Budoucí oprávněný hodlá vybudovat a provozovat na Pozemku stavbu „**CL 720 034 Zákupy, Mimoňská, Tichá, Mostecká – rekonstrukce kanalizace a vodovodu, zakázka č. 10778/4 k.ú. Zákupy**“ (dále jen „*Stavba*“). Rozsah a umístění Stavby jsou orientačně vyznačeny nákresem trasy na snímku mapy, který tvoří přílohu této smlouvy (dále jen „*Snímek*“).
- (3) Uzavřením této smlouvy Budoucí povinný v souladu s příslušnými ustanoveními zákona č. 183/2006 Sb., o územním plánování a stavebním řádu, ve znění pozdějších předpisů (dále jen „*stavební zákon*“), uděluje Budoucímu oprávněnému souhlas s provedením Stavby, včetně jejích součástí, příslušenství, opěrných a vytyčovacích bodů na Pozemku. Budoucí povinný, resp. správce komunikace, který je k níže rozvedené činnosti Budoucím povinným zmocněn, se dále zavazuje do 30 dnů po doručení písemné žádosti ze strany

(4) Budoucí oprávněný se výslovně zavazuje, že do šedesáti dnů od dokončení Stavby předloží Budoucímu povinnému originál geometrického plánu pro vyznačení služebnosti v potřebném počtu vyhotovení, kterým bude Stavba zaměřena a vyznačena výměra zásahu Stavby do Pozemku a *výkres nebo jinou dokumentaci skutečného provedení Stavby, osvědčující hloubku uložení Stavby, vyhotovený osobou oprávněnou k výkonu zeměměřické činnosti*. Dále předloží veškeré doklady nutné k uzavření smlouvy o zřízení služebnosti. Geometrický plán se nesmí významně odchytil od Snímku. Budoucí oprávněný i Budoucí povinný se touto smlouvou zavazují, že neprodleně po předložení geometrického plánu přistoupí k uzavření smlouvy o zřízení služebnosti.

(5) Služebnost bude sjednána úplatně. Výše úplaty za zřízení služebnosti vyplývá ze způsobu zásahu do Pozemku. Její výše se řídí Ceníkem jednorázových úhrad za zřízení věcného břemene schváleným usnesením Rady Libereckého kraje, platným ke dni podpisu smlouvy o smlouvě budoucí o zřízení služebnosti (dále jen „**Ceník**“).

Stavební úkony	Výměra	Jednorázová sazba	Cena
rekonstrukce	3x případ		

Úplata činí částku [] Kč (slovy: [] (dále jen „Úplata“))

(7) Liberecký kraj je plátcem daně z přidané hodnoty (dále jen „DPH“). K Úplatě je připočteno 21% DPH. **Celková Úplata s DPH tedy činí: [] Kč** (slovy: [])

(7) **Úplatu včetně DPH** uhradí Budoucí oprávněný nejpozději do 30 dnů ode dne uzavření této smlouvy bezhotovostním převodem na bankovní účet Budoucího povinného

(8) Pro případ, že nebude Úplata ve stanovené lhůtě zaplacená, má Budoucí povinný právo od této smlouvy odstoupit. Budoucí oprávněný bere na vědomí, že před zaplacením Úplaty nesmí zahájit jakékoli stavební práce.

Článek II.

Podstatné náležitosti budoucí smlouvy o zřízení služebnosti

(1) *Smluvní strany se dohodly, že smlouvou o zřízení služebnosti bude zřízeno věcné břemeno – služebnost, spočívající ve zřízení stavby „CL 720 034 Zákupy, Mimoňská, Tichá, Mostecká – rekonstrukce vodovodu, zakázka č. 10778/4 k.ú. Zákupy“ na Pozemku a s tím související právo vstupu a vjezdu motorovými vozidly přes Pozemek za účelem udržování a provádění oprav Stavby tak, jak je uvedeno v geometrickém plánu, který tvoří nedílnou součást této smlouvy.*

(2) Bližší rozsah služebnosti určí geometrický plán, který na svůj náklad pořídí Budoucí oprávněný v souladu s uzavřenou smlouvou o smlouvě budoucí o zřízení služebnosti.

(3) *Budoucí oprávněný právo odpovídající služebnosti přijímá a Budoucí povinný je povinen toto právo trpět.*

(4) *Služebnost se sjednává úplatně. Výše úplaty za zřízení služebnosti vyplývá ze způsobu zásahu do Pozemku a její výše odpovídá Ceníku jednorázových úhrad za zřízení věcného břemene schváleným usnesením Rady Libereckého kraje platného ke dni podpisu smlouvy o smlouvě budoucí o zřízení služebnosti.*

- (5) *Správní poplatek za vklad práva odpovídajícího služebnosti uhradí Budoucí oprávněný. Budoucí povinný podá bez zbytečného odkladu po podpisu smlouvy o zřízení služebnosti návrh na vklad práva odpovídajícímu služebnosti u Katastrálního úřadu pro Liberecký kraj, příslušnému katastrálnímu pracovišti.*
- (6) *Služebnost přechází na budoucí vlastníky Pozemku a je sjednána pouze na dobu určitou, tj. na dobu, po kterou bude provozována Stavba. V případě, že dojde ke zrušení Stavby, ruší se k tomuto dni i odpovídající služebnost.*
- (7) *Smluvní strany berou na vědomí, že právo odpovídající služebnosti nabude Budoucí oprávněný dnem vkladu práva odpovídajícího služebnosti do katastru nemovitostí u příslušného katastrálního úřadu, s právními účinky k okamžiku, kdy návrh na zápis došel příslušnému katastrálnímu pracovišti.*

Článek III.

Prohlášení Budoucího povinného o vadách služebné nemovitosti

- (1) Budoucí povinný prohlašuje, že Pozemek je dále zatížen omezením vlastnického práva dle LV č. 913 pro k.ú. Zákupy ze dne 5. 6. 2019, který je nedílnou součástí této smlouvy.
- (2) Budoucí oprávnění prohlašují, že byli s touto právní vadou seznámeni a že budou plně respektovat práva ostatních oprávněných z pozemkové služebnosti.

Článek IV.

Povinnosti Budoucího oprávněného při zřízení a provozu stavby „CL 720 034 Zákupy, Mimoňská, Tichá, Mostecká – rekonstrukce kanalizace a vodovodu, zakázka č. 10778/4 k.ú. Zákupy“

- (1) Budoucí oprávněný se zavazuje co nejvíce šetřit majetek Budoucího povinného. Pokud v důsledku existence služebnosti, vznikne výstavbou, údržbou a opravami Stavby ze strany Budoucího oprávněného, a to i nezaviněně, např. provozní závadou, Budoucímu povinnému škoda, ponese náklady na její odstranění Budoucí oprávněný, případně zajistí nápravu v plném rozsahu.
- (2) Pokud v důsledku budoucích rekonstrukcí nebo oprav stavby silnice umístěné na Pozemku bude potřeba zasáhnout do Stavby, ponese veškeré náklady s tím spojené Budoucí oprávněný. Tato povinnost nevzniká v případě, že při realizaci Stavby bude dodrženo min. krytí podzemního vedení dle normy ČSN 73 6005 – Prostorové uspořádání technického vybavení, zejména tabulky B. 1 – Nejmenší dovolené krytí podzemních sítí, která je přílohou této smlouvy.
- (3) Budoucí oprávněný se zavazuje písemně oznámit Budoucímu povinnému zahájení a ukončení stavebních prací na Pozemku.
- (4) Budoucí oprávněný se zavazuje, že Stavba bude vybudována dle schválené projektové dokumentace a provozována v souladu s bezpečnostními a hygienickými normami. Dále se zavazuje, že práce na Stavbě budou prováděny dle podmínek správce komunikace stanovených ve vyjádření ke zvláštnímu užívání komunikace pro provádění stavebních prací.
- (5) Budoucí oprávněný je povinen zahájit realizaci Stavby do 5 let od podpisu této smlouvy.
- (6) V případě, že nebude Budoucím oprávněným do 5 let od podpisu této smlouvy zahájena realizace Stavby, ruší se tato smlouva o smlouvě budoucí o zřízení služebnosti od samého

počátku. Budoucí povinný je v takovém případě povinen vrátit Budoucímu oprávněnému Úplatu do 30 dnů od dne doručení písemné výzvy k vrácení Úplaty bezhotovostním převodem na bankovní účet Budoucího oprávněného. Pokud Budoucí oprávněný nepožádá o vrácení Úplaty do 3 let ode dne zrušení smlouvy, zaniká tím jeho nárok na vrácení Úplaty.

- (7) V případě, že budou práva ke Stavbě v průběhu pětileté lhůty uvedené v čl. IV. odst. (5) této smlouvy převedena na jinou osobu, je Budoucí oprávněný povinen tuto skutečnost oznámit Budoucímu povinnému bezprostředně poté, co nastane. Právo odpovídající služebnosti související se Stavbou v takovém případě nepřechází na nového vlastníka Stavby.
- (8) Zároveň Budoucí oprávněný iniciuje jednání směřující k uzavření smlouvy o zřízení služebnosti. V případě, že osoba, na niž budou převedena práva ke stavbě, odmítne s Budoucím povinným uzavřít smlouvu o zřízení služebnosti dle čl. I. odst. (4) ponese veškeré náklady související se zřízením služebnosti Budoucí oprávněný.

Článek V. Závěrečná ustanovení


- (1) Skutečnosti ve smlouvě blíže nespecifikované se řídí příslušnými ustanoveními zákona č. 89/2012 Sb., občanský zákoník, ve znění pozdějších právních předpisů a budou v souladu se zákonem č. 274/2001 Sb., o vodovodech a kanalizacích pro veřejnou potřebu a o změně některých zákonů, ve znění pozdějších právních předpisů.
- (2) Tato smlouva je vyhotovena v pěti stejnopisech, které mají platnost a závaznost originálu. Budoucí oprávněný obdrží dvě vyhotovení, tři vyhotovení obdrží Budoucí povinný.
- (3) Smluvní strany mohou změnit tuto smlouvu pouze písemným dodatkem, podepsaným oběma smluvními stranami.
- (4) Stane-li se některé z ustanovení této smlouvy zdánlivým (nicotným), použije se § 576 obč. zák. obdobně.
- (5) Na základě usnesení Rady Libereckého kraje č. 2387/17/RK vyplývajícího z §59 odst. 4 zákona o krajích, kterým Rada svěřila působnost rozhodovat o smlouvách o zřízení věcného břemene hejtmanovi kraje, rozhoduje v těchto záležitostech hejtman kraje.
- (6) Smlouva vstupuje v platnost dnem podpisu všech smluvních stran.
- (7) Smluvní strany prohlašují, že se s obsahem smlouvy seznámily a že smlouva plně vyjadřuje jejich pravou a svobodnou vůli. Na důkaz toho připojují své podpisy.

Liberec

18 -06- 2019
Teplice.....



Martin Půta
hejtman Libereckého kraje

 

Ing. Jan Zurek
ředitel odboru správy majetku
Severočeské vodárenské společnosti a.s.



POVĚŘENÍ

Severočeská vodárenská společnost a.s.

Přítkovská 1689

415 50 Teplice

IČ: 49099469

uděluje Pověření v souladu se zákoníkem práce v platném znění

panu: Ing. Janu Zurkovi narozenému: [REDACTED] 1987

zaměstnanému na pracovní pozici: ředitel odboru správy majetku Severočeské vodárenské společnosti a.s.

na dobu: do odvolání

k samostatnému jednání za výše uvedenou společnost v těchto věcech:

- a) Uzavírat kupní, nájemní a obdobné smlouvy týkající se pozemků a nemovitostí a smlouvy o zřízení věcného břemene, včetně těch, které jsou vkládány do Katastru nemovitostí do výše závazku společnosti v jednotlivém případě 500 tis. Kč, smlouvy o spolufinancování do 1 mil. Kč bez DPH
- b) Podepisovat ostatní smlouvy a dohody týkající se pozemků a nemovitostí do výše závazku společnosti v jednotlivém případě 500 tis. Kč zejména:
 - Dohod o zaplacení úhrady za užívání,
 - Smluv o uzavření budoucích smluv kupních,
 - Smluv o uzavření budoucích smluv o zřízení věcného břemene,
 - Smluv o vzniku práva stavby,
- c) Zajišťovat řízení o vkladech a zápisech do Katastru nemovitostí, je-li v nich účastníkem SVS a.s.

Toto pověření opravňuje výše uvedeného zaměstnance společnosti k tomu, aby jejím jménem jednál ve výše uvedených věcech.

V Teplicích dne 16. 1. 2017

MUDr. Tomáš Indra, MBA.
předseda představenstva

Mgr. Hana Moudrá
místopředseda představenstva

Ing. David Votava
člen představenstva

Ing. Bronislav Špičák
člen představenstva a generální ředitel

Ing. Stanislav Kryl
člen představenstva

Pověření v celém rozsahu přijímám.

Ing. Jan Zurek
v Teplicích dne



10. 10. 10. 10. 10.



VÝPIS Z KATASTRU NEMOVITOSTÍ

prokazující stav evidovaný k datu 05.06.2019 12:55:02

Vyhотовeno bezúplatně dálkovým přístupem pro účel: Správa majetku, č.j.: olp pro Krajský úřad Libereckého kraje

Okres: CZ0511 Česká Lípa

Obec: 562262 Zákupy

Kat.území: 790567 Zákupy

List vlastnictví: 913

V kat. území jsou pozemky vedeny v jedné číselné řadě

A Vlastník, jiný oprávněný	Identifikátor	Podíl
Vlastnické právo		
Liberecký kraj, U Jezu 642/2a, Liberec IV-Perštýn, 46001 Liberec	70891508	
Správa nemovitostí ve vlastnictví kraje		
Krajská správa silnic Libereckého kraje, příspěvková organizace, České mládeže 632/32, Liberec VI-Rochlice, 46006 Liberec	70946078	

ČÁSTEČNÝ VÝPIS**B Nemovitosti**

Pozemky				
Parcela	Výměra[m2]	Druh pozemku	Způsob využití	Způsob ochrany
1182	9690	ostatní plocha	silnice	pam. zóna - budova, pozemek v památkové zóně

B1 Věcná práva sloužící ve prospěch nemovitostí v části B - Bez zápisu**C Věcná práva zatěžující nemovitosti v části B včetně souvisejících údajů****Typ vztahu****o Věcné břemeno (podle listiny)**

zřízení a provozování zemního kabelového vedení AYKY, právo vstupu a vjezdu za účelem údržby a provádění oprav v rozsahu GP č. 1181-137/2010.

Oprávnění pro

ČEZ Distribuce, a. s., Teplická 874/8, Děčín IV-
Podmokly, 40502 Děčín, RČ/IČO: 24729035

Povinnost k

Parcela: 1182

Listina Smlouva o zřízení věcného břemene - úplatná ze dne 08.12.2010. Právní účinky
vkladu práva ke dni 16.12.2010.

V-6553/2010-501

Pořadí k datu podle právní úpravy účinné v době vzniku práva

o Věcné břemeno (podle listiny)zřízení a provozování vodovod. přípojky s právem vstupu a vjezdu v rozsahu GP č.1201-
793/2010

Oprávnění pro

Parcela: 1052/1, Parcela: 1052/2

Povinnost k

Parcela: 1182

Listina Smlouva o zřízení věcného břemene - bezúplatná č.j.OLP/331/2011 ze dne
15.04.2011. Právní účinky vkladu práva ke dni 19.04.2011.

V-1810/2011-501

Pořadí k datu podle právní úpravy účinné v době vzniku práva

o Věcné břemeno (podle listiny)zřízení a provozování stavby "Zákupy - rekonstrukce ČOV a kanalizace" a právo vstupu a
vjezdu za účelem údržby a provádění oprav v rozsahu GP č. 1203-907/2010 (písm. "A") a

VÝPIS Z KATASTRU NEMOVITOSTÍ

prokazující stav evidovaný k datu 05.06.2019 12:55:02

Okres: CZ0511 Česká Lípa

Obec: 562262 Zákupy

Kat.území: 790567 Zákupy

List vlastnictví: 913

V kat. území jsou pozemky vedeny v jedné číselné řadě

Typ vztahu

GP č. 1208-13/2011

Oprávnění pro

Severočeská vodárenská společnost a.s., Přítkovská
1689/14, Trnovany, 41501 Teplice, RČ/IČO: 49099469

Povinnost k

Parcela: 1182

Listina Smlouva o zřízení věcného břemene - úplatná č.j.OLP/3716/2012 ze dne
04.02.2013. Právní účinky vkladu práva ke dni 14.02.2013.

V-488/2013-501

Pořadí k datu podle právní úpravy účinné v době vzniku práva

o Věcné břemeno (podle listiny)

zřízení, provozování a údržby zařízení distribuční soustavy a právo vstupu a vjezdu za
účelem prohlídky, údržby a provádění oprav Stavby v rozsahu GP č. 1348-1070/2014

Oprávnění pro

ČEZ Distribuce, a. s., Teplická 874/8, Děčín IV-
Podmokly, 40502 Děčín, RČ/IČO: 24729035

Povinnost k

Parcela: 1182

Listina Smlouva o zřízení věcného břemene - úplatná č.j. OLP/3093/2015, č. stavby IV-
12-4012490 ze dne 02.11.2015. Právní účinky zápisu ke dni 01.12.2015. Zápis
proveden dne 29.12.2015.

V-10303/2015-501

Pořadí k 01.12.2015 08:04

D Poznámky a další obdobné údaje - Bez zápisu

Plomby a upozornění - Bez zápisu

E Nabývací tituly a jiné podklady zápisu

Listina

o Rozhodnutí o přechodu nemovitostí do vlast.krajů (zák.č.157/2000 Sb.) ministra dopravy a spojů ČR č.j. KM-3796/2001 -6 ze dne 10.09.2001.

Pro: Liberecký kraj, U Jezu 642/2a, Liberec IV-Perštýn, 46001
Liberec

Z-4964/2001-501

RČ/IČO: 70891508

o Zřizovací listina rozpočtové či příspěvkové organizace č.j. SH-2338/2001 ze dne 21.12.2001.

Pro: Krajská správa silnic Libereckého kraje, příspěvková
organizace, České mládeže 632/32, Liberec VI-Rochlice, 46006
Liberec

Z-4964/2001-501

RČ/IČO: 70946078

F Vztah bonitovaných půdně ekologických jednotek (BPEJ) k parcelám - Bez zápisu

VÝPIS Z KATASTRU NEMOVITOSTÍ
prokazující stav evidovaný k datu 05.06.2019 12:55:02

Okres: CZ0511 Česká Lípa

Obec: 562262 Zákupy

Kat.území: 790567 Zákupy


List vlastnictví: 913

V kat. území jsou pozemky vedeny v jedné číselné řadě

Nemovitosti jsou v územním obvodu, ve kterém vykonává státní správu katastru nemovitostí ČR:
Katastrální úřad pro Liberecký kraj, Katastrální pracoviště Česká Lípa, kód: 501.

Vyhotovil:
Český úřad zeměměřický a katastrální - SCD

Vyhotoveno: 05.06.2019 13:16:40

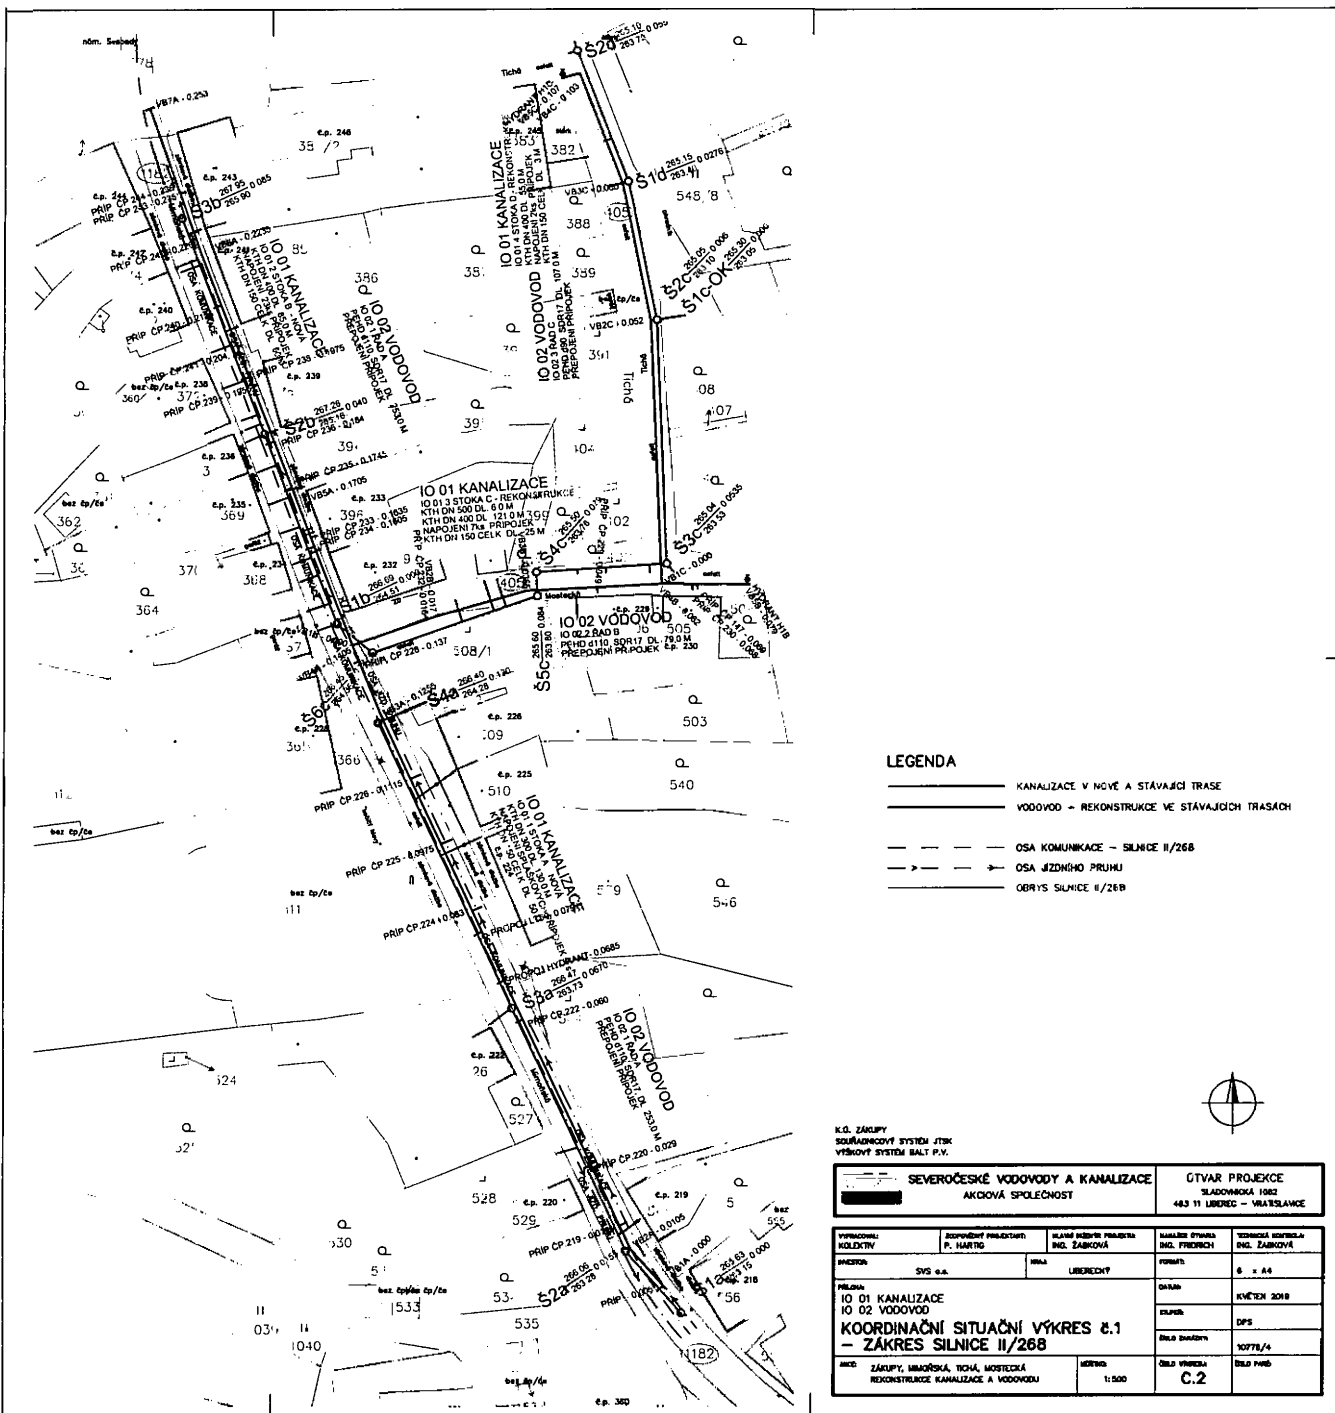

1067/2

1143

PRIP.ČP.196-0.0822

PRIP.ČP.184-0.0195

č.p. 184

č.p. 196

1190

1185

1168/1

1144

PE 40

1067/2

1067/2

1168

ZÁKL. DL. dl 2 m

VB1D-0P00


OSA, JÍZD. PRUHU

OSA KOMUNIKACE

zámková dlažba

niková dlažba

Potoční

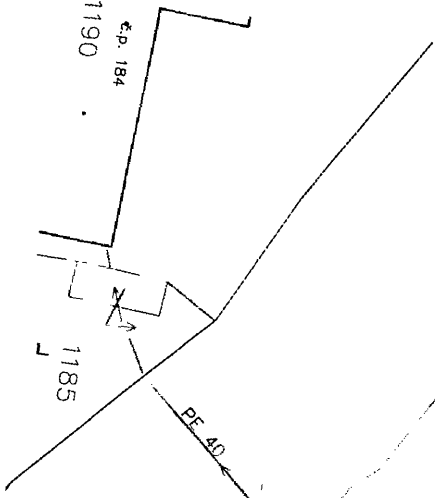

1062

1063

1065

1066

IO 02 VODOVOD
IO 02.4 RAD D
PEHD d110, SDR17, DL 121,0 M
PREPOJENÍ PŘÍPOJEK

Mimoňská

zámkové dílžba

VBAD-0,124

OSA KOMUNIKACE

OSA JZD. PRUHU

zámkové dílžba

1132
1133

Okružní

1135/3
1135/2
1135/4
1136/1
1136/2
1134/3

VB3D-0,091

PRIP.ČP.191-0,086
PRIP.PPC.1068-0,0803
1139

VB2D-0,069

1140


PRIP.ČP.192-0,064

1141

1138/2
bez 20/28

LEGENDA

	VODOVOD – REKONSTRUKCE VE STÁVAJÍCÍCH TRASÁCH
	OSA KOMUNIKACE – SILNICE II/268
	OSA JÍZDNÍHO PRUHU
	OBRYŠ SILNICE II/268

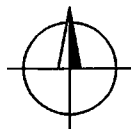

K.Ú. ZÁKUPY
 SOUŘADNICOVÝ SYSTÉM JTSK
 VÝŠKOVÝ SYSTÉM BALŤ P.V.

	SEVEROČESKÉ VODOVODY A KANALIZACE AKCIOVÁ SPOLEČNOST	ÚTVAR PROJEKCE SLADOVNICKÁ 1082 463 11 LIBEREC – VRATISLAVICE
--	--	--

VYPRACOVAL: KOLEKTIV	ZODPOVĚDNÝ PROJEKTANT: P. HARTIG	HLAVNÍ INŽENÝR PROJEKTU: ING. ŽABKOVÁ	MANAŽER ÚTVARU: ING. FRIDRICH	TECHNICKÁ KONTROLA: ING. ŽABKOVÁ
INVESTOR: SVS a.s.	KRAJ: LIBERECKÝ	FORMÁT:	2 x A4	
PŘÍLOHA: IO 02 VODOVOD KOORDINAČNÍ SITUAČNÍ VÝKRES č.2 – ZÁKRES SILNICE II/268			DATUM:	KVĚTEN 2019
			STUPEŇ:	DPS
			ČÍSLO ZAKÁZKY:	10778/4
AKCE: ZÁKUPY, MIMOŠSKÁ, TICHÁ, MOSTECKÁ REKONSTRUKCE KANALIZACE A VODOVODU		MĚŘITKO: 1:500	ČÍSLO VÝKRESU: C.3	ČÍSLO PARÉ:

IO 01.2 STOKA B - NOVÁ

KTH DN 400 DL. 85,0 M
NAPOJENÍ 23ks PŘÍPOJEK
KTH DN 150 CELK. DL. 60 M

IO 02.1 ŘAD A

PEHD d110, SDR17, DL. 253,0 M
PŘEPOJENÍ PŘÍPOJEK

IO 01.1 STOKA A - NOVÁ

KTH DN 300 DL. 130,0 M
NAPOJENÍ SPLAŠKOVÝCH PŘÍPOJEK 6ks
KTH DN 150 CELK. DL. 50 M

IO 02.4 ŘAD D

PEHD d110, SDR17, DL. 121,0 M
PŘEPOJENÍ PŘÍPOJEK

IO 02.3 ŘAD C

PEHD d90, SDR17, DL. 107,0 M
PŘEPOJENÍ PŘÍPOJEK

IO 01.4 STOKA D - REKONSTRUKCE

KTH DN 400 DL. 55,0 M
NAPOJENÍ 2ks PŘÍPOJEK
KTH DN 150 CELK. DL. 3 M

IO 01.3 STOKA C - REKONSTRUKCE

KTH DN 500 DL. 6,0 M
KTH DN 400 DL. 121,0 M
NAPOJENÍ 7ks PŘÍPOJEK
KTH DN 150 CELK. DL. 25 M

IO 02.2 ŘAD B

PEHD d110, SDR17, DL. 79,0 M
PŘEPOJENÍ PŘÍPOJEK

LEGENDA:

	KANALIZACE JEDNOTNÁ
	KANALIZACE SPLAŠKOVÁ
	KANALIZACE DEŠŤOVÁ
	VODOVOD
	KANALIZACE REKONSTRUKCE/ NOVÁ
	REKONSTRUKCE VODOVODU



SOUŘADNICOVÝ SYSTÉM JTSK
VÝŠKOVÝ SYSTÉM BAL. P.V.



SEVEROČESKÉ VODOVODY A KANALIZACE
AKCIOVÁ SPOLEČNOST

ÚTVAR PROJEKCE
SLADOVNICKÁ 1082
463 11 LIBEREC – VRATISLAVICE

VYPRACOVAL: N. CMÍRALOVÁ	ZODPOVĚDNÝ PROJEKTANT: P. HARTIG	HLAVNÍ INŽENÝR PROJEKTU: ING. ŽABKOVÁ	MANAŽER ÚTVARU: ING. FRIDRICH	TECHNICKÁ KONTROLA: ING. ŽABKOVÁ
INVESTOR: SVS a.s.	KRAJ: LIBERECKÝ	FORMÁT:	2 x A4	
PŘÍLOHA: SITUAČNÍ VÝKRES ŠIRŠÍCH VZTAHŮ			DATUM:	DUBEN 2019
			STUPEŇ:	DPS
			ČÍSLO ZAKÁZKY:	10778/4
AKCE: ZÁKUPY, MIMOŇSKÁ, TICHÁ, MOSTECKÁ – REKONSTRUKCE KANALIZACE A VODOVODU		MĚŘITKO: 1:10 000	ČÍSLO VÝKRESU: C.1	ČÍSLO PŘÍLOHY:

Příloha B (normativní)

a, mechanický, mechanický

Tabulka B.1 – Nejmenší dovolené krytí podzemních sítí

Druh sítí	Nejmenší krytí v m ¹⁾		
	Chodník ²⁾	Vozovka ³⁾	Volný terén ⁴⁾
Sílové kabely do 1 kV do 10 kV do 35 kV do 220 kV	0,35 0,50 ⁵⁾ 1,00 1,30	1,00 1,00 1,00 1,30	0,35/0,70 ⁶⁾ 0,70 1,00 1,30
Sdělovací kabely – místní – dálkové – optické – místní – optické – dálkové	0,40 0,50 0,40 ⁷⁾ 0,50	0,90 ⁸⁾ 0,90 ⁸⁾ 0,90 ⁸⁾ 1,20	0,60 0,60/0,90 ⁹⁾ 0,60 1,00
Plynovodní potrubí	0,80 ¹⁰⁾	1,00 ¹¹⁾	0,80 ¹²⁾
Vodovodní sítě	1,00 až 1,60 ¹³⁾	1,50	1,00 až 1,60 ¹³⁾
Tepelné sítě	0,50	1,00 ¹⁴⁾	0,50
Kabelovody	0,60 ¹⁵⁾	1,00	0,60
Srokové sítě a kanalizační přípojky	1,00	Podle místních podmínek – doporučuje se min 1,80	
Potrubní pošta	0,70	1,00	0,70
Kolektor	0,50	1,00 ¹⁶⁾	0,50

¹⁾ Vzdálenosti se měří mezi vnějšími povrchy kabelů, potrubí a ochranné konstrukce.

²⁾ Do této kategorie patří všechny pásy přidruženého prostoru, které neslouží provozu nebo stání vozidel.

³⁾ Do této kategorie patří všechny pásy a pruhy pro provoz a stání vozidel. Krytí je nutné přizpůsobit konstrukci vozovky.

⁴⁾ Mimo souvislou zástavbu.

⁵⁾ Kabely bez ochrany proti mechanickému poškození podle ČSN 34 1050:1970, obrázek 1 b.

⁶⁾ Při rekonstrukci elektrorozvodných zařízení na vyšší provozní napětí lze u již uložených kabelů 3 kV až 6 kV snížit na nezbytnou dobu jejich krytí až na 0,35 m.

⁷⁾ U rychlostních komunikací nejméně 1,20 m.

⁸⁾ Koaxiální kabely.

⁹⁾ Při společné pokladce dálkového a místního optického kabelu (trubek) je minimální krytí 0,5 m.

¹⁰⁾ U rychlostních komunikací a silnic I. třídy je krytí 1,2 m.

¹¹⁾ Krytí plynovodu do 0,3 MPa lze snížit podle ČSN 38 6413.

¹²⁾ Podle místních podmínek s využitím ustanovení ČSN 75 5401 a ČSN 75 5402 o závislosti hloubky uložení na tepelně izolačních schopnostech půdy a jmenovitě světlosti potrubí.

¹³⁾ V odůvodněných případech i méně.

¹⁴⁾ U povrchových kabelovodů místní sítě možno snížit až na 0,40 m.

¹⁵⁾ V technicky zdůvodněných případech z důvodů překážky v trase potrubí lze se souhlasem plynárenského podniku, silničního správního orgánu a správce komunikace snížit krytí plynovodů do přetlaku 0,3 MPa, vedených v zastavěném území měst a obcí na 0,60 m.

