


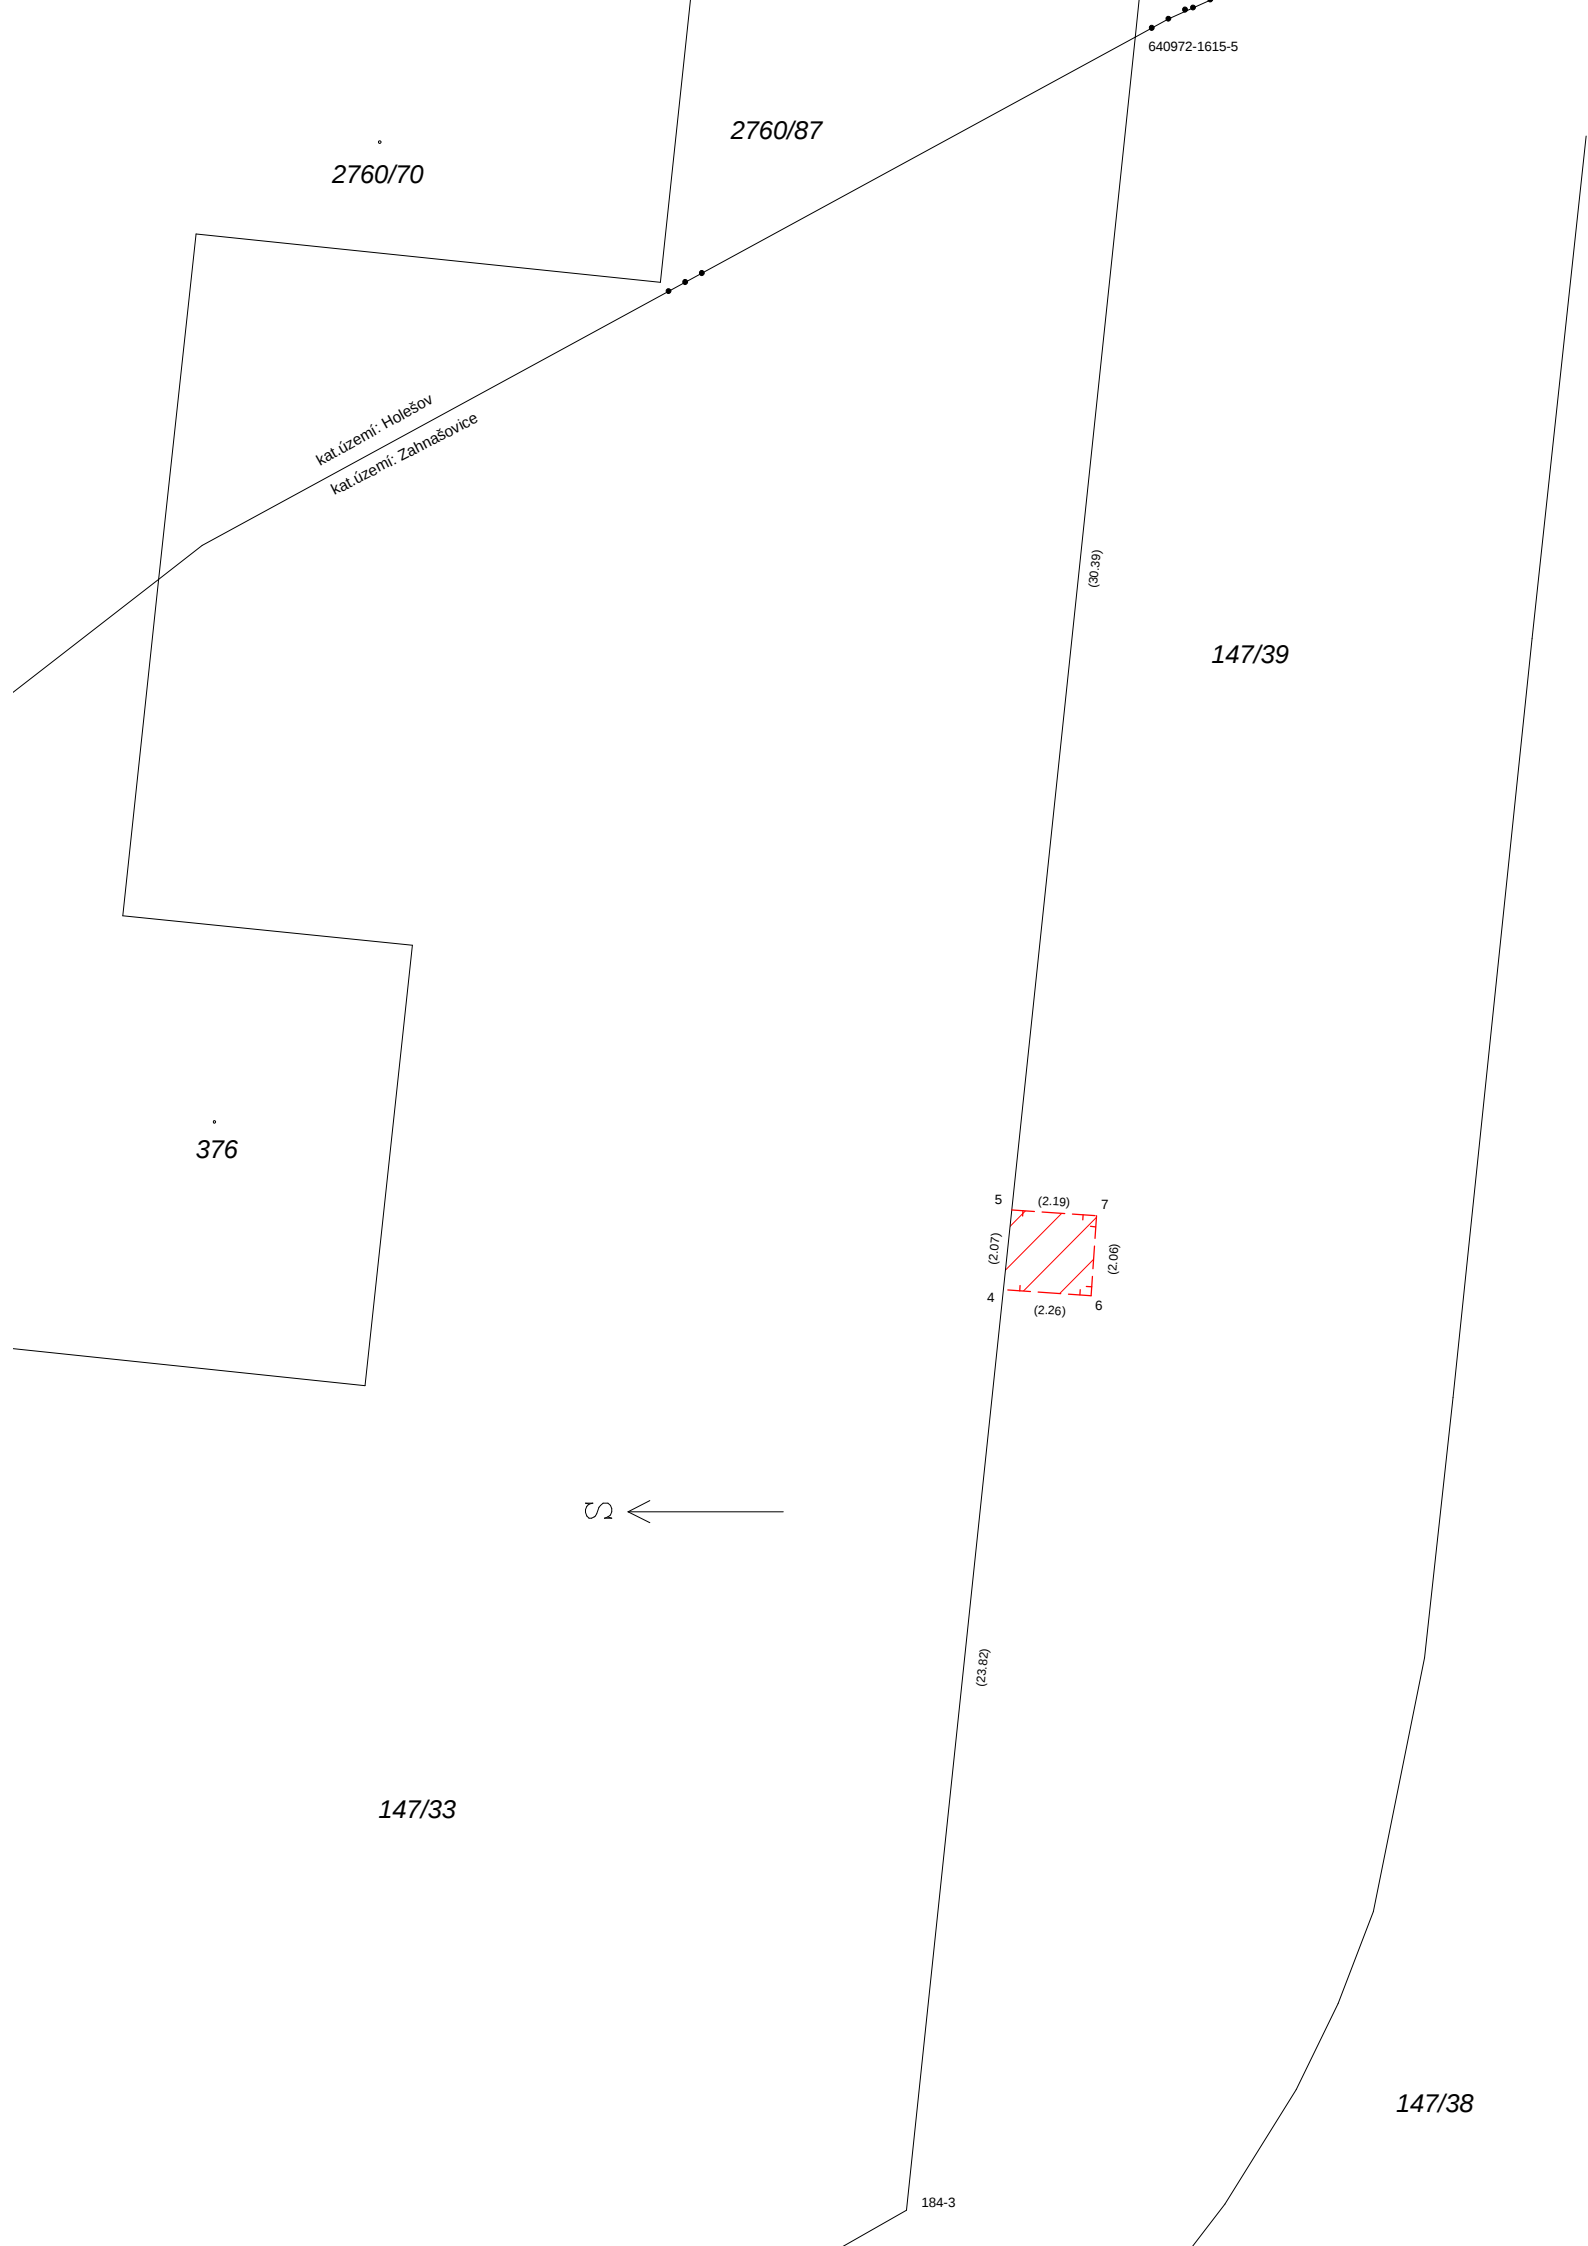

VÝKAZ DOSAVADNÍHO A NOVÉHO STAVU ÚDAJŮ KATASTRU NEMOVITOSTÍ																				
Dosavadní stav					Nový stav															
Označení pozemku parc. číslem	Výměra parcely			Druh pozemku	Označení pozemku parc. číslem	Výměra parcely			Druh pozemku	Typ stavby	Zpús. určení výměr	Porovnání se stavem evidence právních vztahů								
	ha	m	2			Způsob využití	ha	m				2	Způsob využití	Způsob využití	Díl přechází z pozemku označeného v		Číslo listu vlastnictví	Výměra dílu		Označení dílu
															katastru nemovitostí	dřívější poz. evidenci		ha	m	
147/39												147/39		339						

Seznam souřadnic (S-JTSK):				
Souřadnice pro zápis do KN				
Číslo bodu	Y	X	kk	Poznámka
640972-1615-5	526781.58	1155119.65	7	
184-3	526837.58	1155113.75	3	roh plotu
4	526813.86	1155116.25	7	
5	526811.80	1155116.47	7	
6	526814.01	1155118.51	3	
7	526811.95	1155118.65	3	

GEOMETRICKÝ PLÁN pro vymezení rozsahu břemene k části pozemku	Geometrický plán ověřil úředně oprávněný zeměměřický inženýr		Stejnopis ověřil úředně oprávněný zeměměřický inženýr:	
	Jméno, příjmení: Ing. Luděk Zlámal		Jméno, příjmení:	
	Číslo položky seznamu úředně oprávněných zeměměřických inženýrů 702/95		Číslo položky seznamu úředně oprávněných zeměměřických inženýrů	
	Dne: 26.09.2016 Číslo: 379/2016		Dne: Číslo:	
	Náležitostmi a přesností odpovídá právním předpisům.		Tento stejnopis odpovídá geometrickému plánu v elektronické podobě uloženému v dokumentaci katastrálního úřadu.	
Vyhotovitel: GEOZET s.r.o. Tř.T.Bati 344 Otrokovice tel.:577938126, 602337907	Katastrální úřad souhlasí s očíslováním parcel.		Ověření stejnopisu geometrického plánu v listinné podobě.	
Číslo plánu: 248-379/2016				
Okres: Kroměříž				
Obec: Zahnašovice				
Kat. území: Zahnašovice				
Mapový list: Kroměříž 0-7/32				
Dosavadním vlastníkům pozemků byla poskytnuta možnost seznámit se v terénu s průběhem navrhovaných nových hranic, které byly označeny předepsaným způsobem:				