

Město Chrastava

sídlo: náměstí 1. máje 1, 463 31 Chrastava
zastoupené Ing. Michaelem Canovem, starostou
IČ: 00262871
DIČ: CZ00262871
číslo účtu: 4200099066/6800
(„**Vlastník**“)

a

Česká telekomunikační infrastruktura a.s.

sídlo: Olšanská 2681/6, Žižkov, 130 00 Praha 3
IČ: 04084063
DIČ: CZ04084063
zapsaná v obchodním rejstříku vedeném Městským soudem v Praze, odd. B, vložka 20623

zastoupená na základě plné moci ze dne 22.10.2018 společností SITEL, spol. s r.o.

IČ: 44797320, DIČ: CZ44797320
se sídlem Baarova 957/15, Praha 4, PSČ 140 00
zapsaná v obchodním rejstříku vedeném Městským soudem v Praze, odd. C, vložka 6725, zastoupená na základě plné moci ze dne 20.12.2018 [REDACTED]
(„**CETIN**“)

(Vlastník a CETIN jednotlivě dále jako „**Strana**“, společně jako „**Strany**“) uzavřeli

SMLOUVU O BUDOUCÍ SMLOUVĚ O ZŘÍZENÍ SLUŽEBNOSTI
(„**Smlouva**“)

Čl. I
Úvodem

1. Vlastník vlastní pozemek parc. č. 282/3, zapsaný na LV č. 1, pro katastrální území Chrastava II, obec Chrastava, u Katastrálního úřadu pro Liberecký kraj, katastrální pracoviště Liberec, („**Pozemek**“).
2. CETIN je podnikatelem zajišťujícím síť elektronických komunikací dle zákona č. 127/2005 Sb., o elektronických komunikacích a o změně některých souvisejících zákonů („**Zákon o elektronických komunikacích**“). CETIN je investorem stavby pod označením „**16010-051837, RVDSL5820 C L CHVA30 MET**“ („**Stavba**“) v jejímž rámci má zájem na Pozemku umístit nový rozvaděč CETIN a kabelové vedení mezi stávající trasou CETIN, novým rozvaděčem CETIN a novým rozvaděčem ČEZ Distribuce („**Komunikační vedení a zařízení**“).
3. Předpokládaná poloha umístění Komunikačního vedení v délce cca **20 bm** a zařízení na Pozemku je vyznačena v situačním záznamu, který je Přílohou č. 1 této Smlouvy. Skutečná poloha umístění Komunikačního vedení a zařízení na Pozemku bude zaměřena po realizaci Stavby na Pozemku. Část Pozemku, k níž bude služebnost dle budoucí smlouvy zřízena, bude po umístění Stavby na Pozemku vyznačena v geometrickém plánu v následujícím rozsahu:
 - v šířce 0,25m m na každou stranu od osy podzemního komunikačního vedení veřejné komunikační sítě umístěného na Pozemku a v délce tohoto vedení na Pozemku, se zohledněním skutečnosti, že uvedená šířka a délka jsou limitovány hranicemi Pozemku („**Geometrický plán**“).

ČI. II Předmět této Smlouvy

1. CETIN a Vlastník se zavazují uzavřít na písemnou výzvu společnosti CETIN smlouvu o zřízení služebnosti s podstatnými náležitostmi uvedenými v této Smlouvě („**Budoucí smlouva**“).
2. CETIN se zavazuje, že do 6 měsíců od dokončení Stavby, nejpozději však do 40 měsíců ode dne uzavření této Smlouvy, písemně vyzve Vlastníka k uzavření Budoucí smlouvy a předloží mu návrh Budoucí smlouvy včetně Geometrického plánu.
3. Vlastník uzavře Budoucí smlouvu nejpozději do 2 měsíců ode dne doručení písemné výzvy dle odst. 2 tohoto článku.
4. Nedojde-li do doby 50 měsíců ode dne uzavření této Smlouvy, k uzavření Budoucí smlouvy, má každá ze Stran právo domáhat se, aby soud svým rozhodnutím určil obsah Budoucí smlouvy a Strany k uzavření Budoucí smlouvy zavázal.

ČI. III Obsah Budoucí smlouvy

1. Budoucí smlouvou zřídí Vlastník ve prospěch společnosti CETIN k části Pozemku vyznačené Geometrickým plánem služebnost umístění a provozování Komunikačního vedení a zařízení („**Služebnost**“).
2. Služebnost bude sjednána na dobu neurčitou za jednorázovou náhradu ve výši 10.000,- Kč, slovy: deset tisíc korun českých) („**Náhrada**“). Je-li Vlastník plátcem DPH, bude k Náhradě připočtena daň z přidané hodnoty ve výši stanovené platným právním předpisem.

CETIN zaplatí náhradu Vlastníkovi na základě daňového dokladu („**Faktura**“). Vlastník vystaví Fakturu až poté, co mu bude doručeno vyrozumění katastrálního úřadu o provedení zápisu Služebnosti do katastru nemovitostí. Splatnost Faktury bude 60 dnů ode dne jejího doručení. Faktura Vlastníkem vystavená bude obsahovat všechny náležitosti daňového dokladu dle zákona č. 235/2004 Sb., o dani z přidané hodnoty, ve znění pozdějších předpisů, a rovněž bude obsahovat ČÍSLO SAP a NÁZEV AKCE („**16010-051837, RVD5L5820 C L CHVA30 MET**“), tedy údaje uvedené v záhlaví Budoucí smlouvy. Fakturu Vlastník zašle na adresu společnosti CETIN uvedenou v Budoucí smlouvě. Dnem uskutečnění zdanitelného plnění je den zápisu Služebnosti do katastru nemovitostí.

ČI. IV Práva a povinnosti z Budoucí smlouvy

1. CETIN se zavazuje, že při výkonu oprávnění ze Služebnosti bude šetřit práv Vlastníka.
2. Po skončení prací uvede CETIN Pozemek na vlastní náklady do předchozího, popřípadě náležitého stavu.
3. Neuplatní se § 1263 občanského zákoníku; CETIN nenese náklady na udržování a zachování Pozemku.
4. CETIN se zavazuje, že před zahájením výkopových prací uzavře s městem Chrastava, ORM, pan Bezvoda, smlouvu o využití pozemku.
5. Návrh na zápis Služebnosti do katastru nemovitostí podá CETIN do 60 dnů ode dne uzavření Budoucí smlouvy. CETIN se zavazuje zajistit vyhotovení Geometrického plánu na své náklady a uhradit správní poplatek za řízení o povolení zápisu Služebnosti do katastru nemovitostí.

Čl. V **Zvláštní ujednání**

1. Do doby uzavření Budoucí smlouvy jsou Strany vázány touto Smlouvou a zavazují se, že neučiní žádná právní jednání, která by vedla ke zmaření účelu této Smlouvy. Pokud by Vlastník ještě před uzavřením Budoucí smlouvy převáděl na třetí osobu vlastnické právo k Pozemku, pak Vlastník postoupí práva a povinnosti z této Smlouvy na nového vlastníka ve stejném rozsahu. CETIN uděluje k postoupení souhlas.
2. Závazek Stran uzavřít Budoucí smlouvu zanikne, pokud do 36 měsíců ode dne uzavření této Smlouvy nedojde k zahájení realizace Stavby na Pozemku.
3. Uzavřením této Smlouvy Vlastník uděluje společnosti CETIN v rozsahu dle čl. I odst. 3 této smlouvy a v souladu s Vyjádřením města č.j. 75/2019 ze dne 5. 8. 2019 souhlas Stavbu na Pozemku umístit a provozovat ji. Současně pro potřeby realizace Stavby uděluje Vlastník společnosti CETIN a/nebo zhotoviteli Stavby souhlas ke vstupu na Pozemek, a to za podmínek uvedených v čl. IV odst. 4 této Smlouvy.

Čl. VI **Ujednání na závěr**

1. Tato Smlouva nabývá platnosti a účinnosti dnem podpisu oběma Stranami.
2. Strany ujednaly a potvrzují si, že změny Smlouvy sjednají výhradně písemně v listinné podobě.
3. Písemnou výzvou pro účely této Smlouvy je výzva doručená na adresu druhé Strany uvedenou v hlavičce této Smlouvy. Za písemnou formu nebude pro tento účel považována výměna e-mailových či jiných elektronických zpráv.
4. Ze strany společnosti CETIN může v některých případech docházet ke zpracování osobních údajů Vlastníka. Pokud ke zpracování osobních údajů Vlastníka dojde (pouze v relevantních případech, nikoli vždy), je toto zpracování prováděno vždy v souladu s platnými právními předpisy. Konkrétní zásady a podmínky zpracování osobních údajů společností CETIN jsou dostupné na adrese <https://www.cetin.cz/zasady-ochrany-osobnich-udaju>.
5. Smlouva byla schválena Radou města Chrastava, usnesením č. 2019/13/II ze dne 16. 9. 2019.
6. Tato Smlouva obsahuje úplné ujednání o předmětu Smlouvy a všech náležitostech, které Strany měly a chtěly ve Smlouvě ujednat, a které považují za důležité pro závaznost této Smlouvy. Žádný projev Stran učiněný při jednání o této Smlouvě ani projev učiněný po uzavření této Smlouvy nesmí být vykládán v rozporu s výslovnými ustanoveními této Smlouvy a nezakládá žádný závazek žádné ze Stran.
7. Smlouva je sepsána ve dvou (2) vyhotoveních, po jednom (1) obdrží každá Strana.
8. Součástí této Smlouvy jsou následující Přílohy:

Příloha č. 1 - Předpokládaná poloha umístění Komunikačního vedení a zařízení na Pozemku

V Chomutově dne 23. 9. 2019

V Chrastavě dne 18. 9. 2019

CETIN:

Vlastník:


.....
Česká telekomunikační infrastruktura a.s.
[redacted], SITEL, spol. s r.o.
dle plné moci

.....
Město Chrastava
Ing. Michael Canov
starosta města

KONTROLOVAL Ing. P. Buchta	KRESLIL Ing. P. Buchta	ZODP. PRACOVNÍK V. Sklenář	SITEL s.r.o. Nad Elektrárnou 1528/45 106 00, Praha 10 tel.: 267 198 111
INVESTOR MĚSTO SÍŤAŘBY CHRÁSTAVA	Česká telekomunikační infrastruktura a.s.		
FORMÁT A4	DATUM 8/2019	ÚČEL DUR	MĚŘÍTKO 1:120
AKCE: RVDSL5820_C-L_CHVA30_MET	Č. ZAKÁZKY - Č. ARCHIVNÍ -		
NÁZEV VÝKRESU: Situace v KN	ČÍSLO VÝKRESU 2.1		

62/2

- Nový rozvaděč SIS9000 + měření (S:123cm, V:120cm, H:35cm)
- Nový výkop + Cu kabely v nové trase CETIN

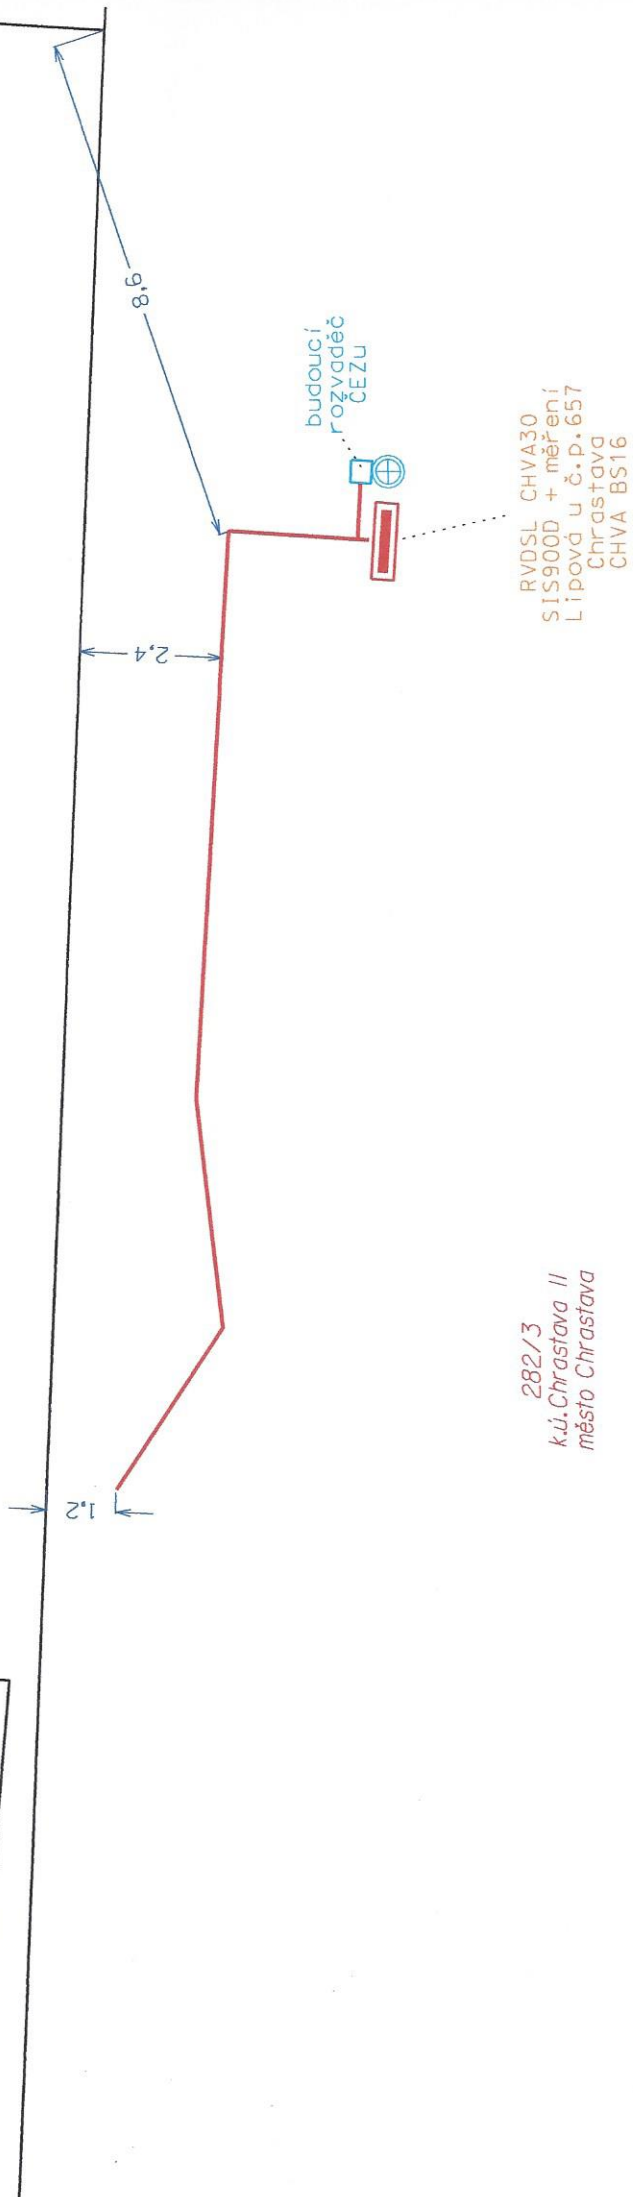

282/3
k.ú. Chrastava II
město Chrastava

SOULIČKA S DNE 26.8.2019
MĚSTSKÝ URAD
463 31 CHRÁSTAVA
ODBOR VÝSTAVBY A ÚZEMNÍ SPRÁVY



MĚSTO CHRASTAVA
náměstí 1. máje 1, 463 31 Chrastava
telefon: (+420) 482 363 812 fax: (+420) 485 143 344

Doložka o schválení dle § 41 zákona č. 128/2000 Sb., o obcích

Zveřejněno

Zadávací řízení

Popis: Smlouva o budoucí smlouvě o zřízení služebnosti

Číslo smlouvy:

SBS/17/2019

**Schváleno usnesením
RM ze dne:**

16. září 2019

Číslo usnesení:

2019/13/II

Nad rámec zákona bude tato smlouva po podpisu obou
smluvních stran uveřejněna v registru smluv

**Datum vystavení
doložky:**

18. 9. 2019

Vyřizuje

████████████████████

Podpis/razítko

Ing. Michael Canov
starosta