


VÝKAZ DOSAVADNÍHO A NOVÉHO STAVU ÚDAJŮ KATASTRU NEMOVITOSTÍ

Dosavadní stav			Nový stav						
Označení pozemku parc. číslem	Výměra parcely		Druh pozemku	Označení pozemku parc. číslem	Výměra parcely		Druh pozemku	Typ stavby	Způsob využití
			Způsob využití				Způsob využití		
	ha	m ²			ha	m ²			
2370/51									


Druh věcného břemene: Dle listiny
Oprávněný: Dle listiny

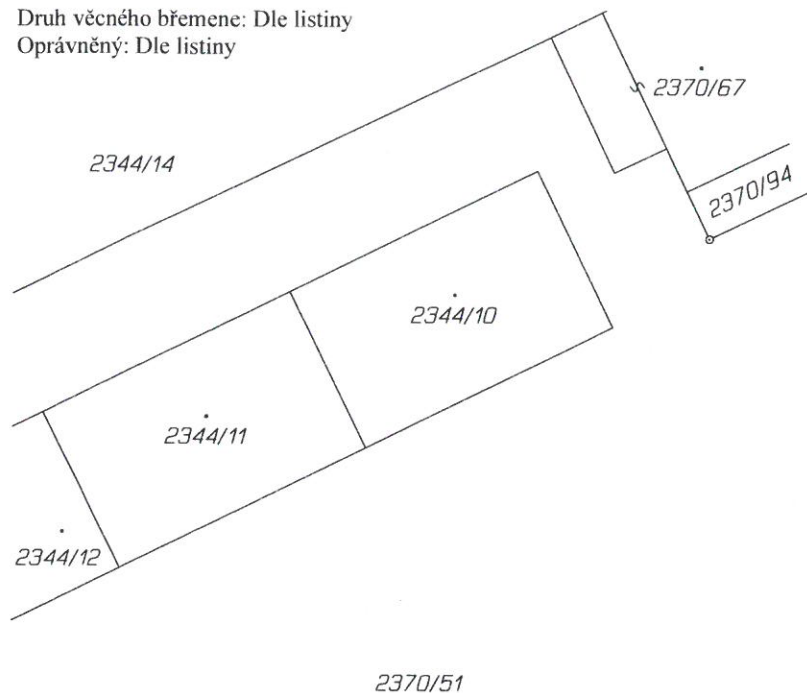

Det. A:




Det. B:

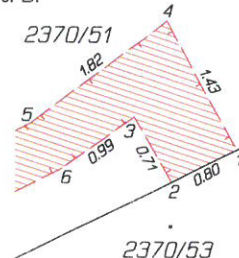

SEZNAM SOUŘADNIC (S-JTSK)

Souřadnice pro zápis do KN

Číslo bodu	Y	X	Kód kvality
1	498441.18	1088356.40	3
2	498441.91	1088356.75	3
3	498442.33	1088356.03	3
4	498441.97	1088354.97	3
5	498443.45	1088356.10	3
6	498443.11	1088356.60	3
7	498458.87	1088363.84	3
8	498457.87	1088364.02	3
9	498457.64	1088364.50	3
10	498458.36	1088364.86	3

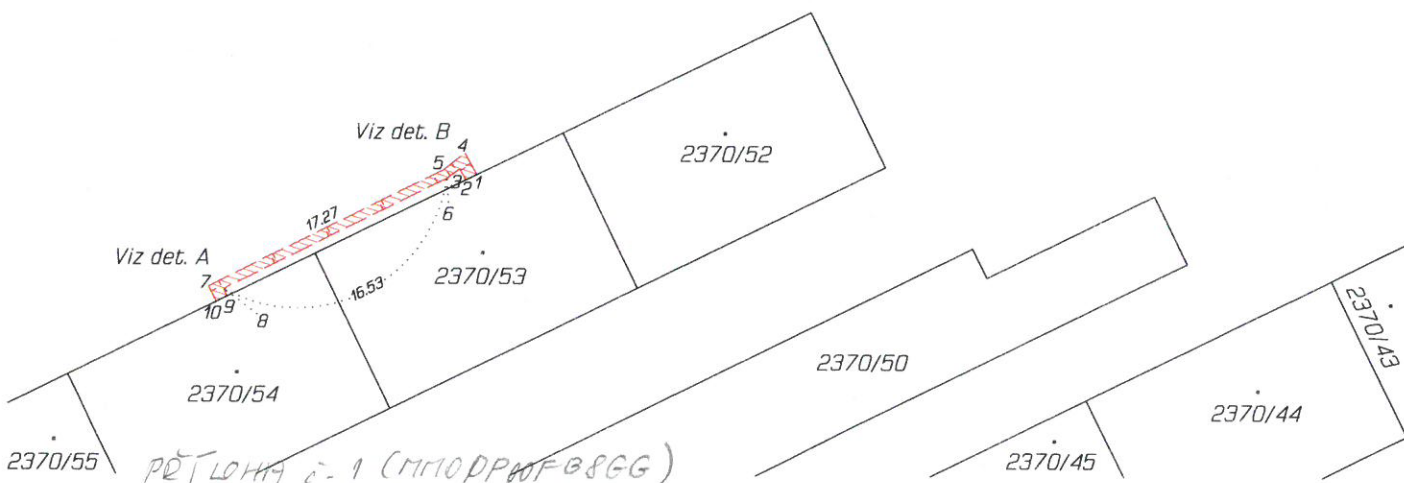

GEOMETRICKÝ PLÁN pro

vymezení rozsahu věcného břemene

Geometrický plán ověřil úředně oprávněný zeměměřický inženýr:

Jméno, příjmení: Ing. Jaroslav Kynčl

Číslo položky seznamu úředně oprávněných zeměměřických inženýrů: 2450/09

Dne: 12.09.2016 Číslo: 129/2016

Náležitostí a přesností odpovídá právním předpisům.

Stejnopis ověřil úředně oprávněný zeměměřický inženýr:

Jméno, příjmení: Ing. Jaroslav Kynčl

Číslo položky seznamu úředně oprávněných zeměměřických inženýrů: 2450/09

Dne: 14.9.2016 Číslo: 184/2016

Tento stejnopis odpovídá geometrickému plánu v elektronické podobě uloženému v dokumentaci katastrálního úřadu.

Vyhotovitel:



Oblouková 298/24
746 01 Opava
tel.: 553 621 943
IC: 286 21 859

Číslo plánu: 5244-227/2015

Okres: Opava

Obec: Opava

Kat. území: Opava-Předměstí

Mapový list: Opava 9-4/21

Dosavadním vlastníkům pozemků byla poskytnuta možnost seznámit se v terénu s průběhem navrhovaných nových hranic, které byly označeny předepsaným způsobem:

dočasnou stabilizací

Katastrální úřad souhlasí s očíslováním parcel.

KÚ pro Moravskoslezský kraj
KP Opava
Ing. Šimona Drozdová
PGP-1524/2016-806
2016.09.14 11:40:48 CEST

Ověření stejnopisu geometrického plánu v listinné podobě.



Dosavadní stav				Nový stav											
Označení pozemku parc. číslem	Výměra parcely		Druh pozemku	Označení pozemku parc. číslem	Výměra parcely		Druh pozemku	Typ stavby	Způs. určení výměr	Porovnání se stavem evidence právních vztahů					
			Způsob využití				Díl přechází z pozemku označeného v			Číslo listu vlastnictví	Výměra dílu		Délka zařízení		
	ha	m ²	Způsob využití		katastru nemovitostí	dřívější poz. evidenci		ha			m ²	m			
2370/51										2370/51		3618		13	20

VÝŠE ÚPLATY = 400,00 Kč / 1m + DPH

20m x 400,00 Kč + DPH = 8000,00 Kč + 1680,00 Kč = 9680,00 Kč

Měřil:		Zpracoval:	Ing. Jaroslav Kynčl	 Oblouková 298/24 746 01 Opava tel.: 553 621 943 IČ: 286 21 859	
Kreslil:		Kontroloval:	Adam Bambušek		
Okres: Opava		Obec: Opava			
		k.ú.: Opava-Předměstí		Číslo zakázky: 5244-227/2015 Souřadný systém: --- Výškový systém: --- Měřítko: --- Datum: 12.09.2016 Počet A4: 1	
Akce: Opava, Milady Horákové, Purkyňova, obn.kNN IE-12-8003002					
Obsah: Výměra rozsahu věcného břemene a délka zařízení na dotčených parcelách.					