BSE Kopřivnice - CST - New Logistic Concept
se Kopřivnice - Strategie parkování PKW a LKW

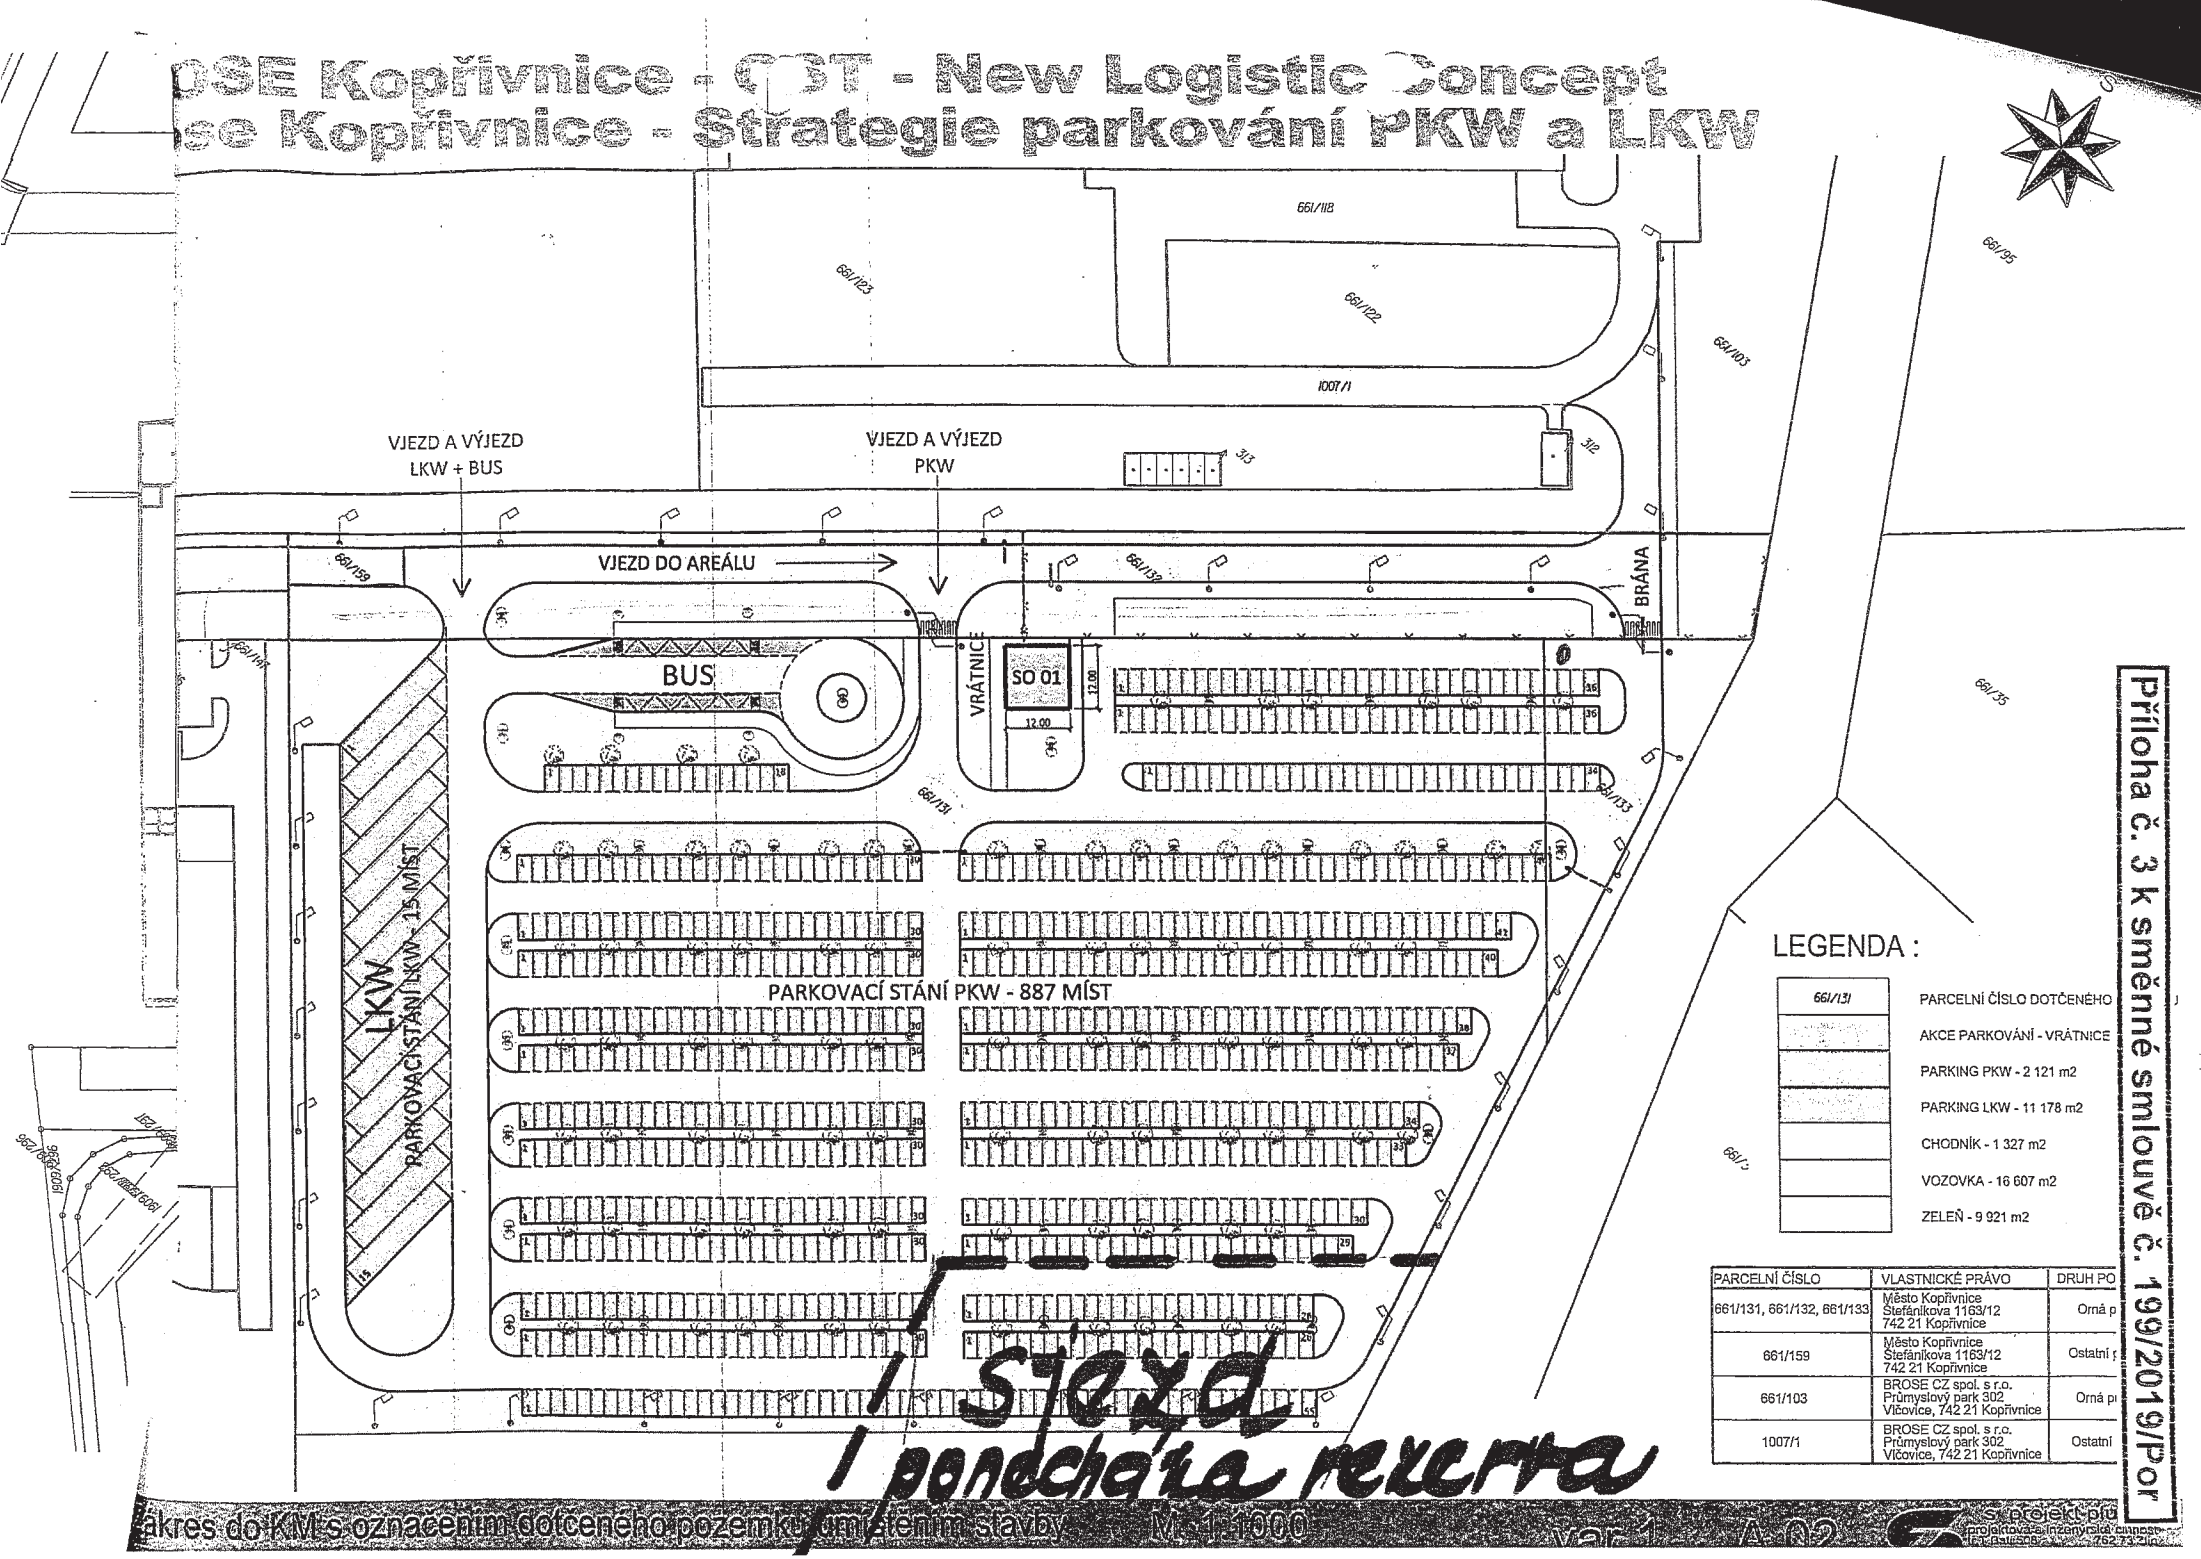

PARCELNÍ ČÍSLO	VLASTNICKÉ PRÁVO	DRUH PO
661/131, 661/132, 661/133	Město Kopřivnice Štefánikova 1163/12 742 21 Kopřivnice	Orná p
661/159	Město Kopřivnice Štefánikova 1163/12 742 21 Kopřivnice	Ostatní
661/103	BROSE CZ spol. s r.o. Průmyslový park 302 Vřčovice, 742 21 Kopřivnice	Orná p
1007/1	BROSE CZ spol. s r.o. Průmyslový park 302 Vřčovice, 742 21 Kopřivnice	Ostatní

Příloha č. 3 k směnné smlouvě č. 199/2019/Por

I. sjezd
I ponechána rezerva

akres do KM s označením dotčeného pozemku umístěním stavby M 1:1000 var 1 A 02