

**Smlouva opravňující provést stavbu na pozemku ve vlastnictví Kraje Vysočina**

uzavřená podle ustanovení § 1746 zákona č. 89/2012 Sb., občanský zákoník, v platném znění, ve spojení s ustanoveními § 184a zákona č. 183/2006 Sb., stavební zákon, v platném znění

mezi těmito účastníky:

5901/19

Kraj Vysočina,
se sídlem v Jihlavě, Žižkova 57, 587 33 Jihlava
zastoupený hejtnanem kraje MUDr. Jiřím Běhounkem
k podpisu smlouvy pověřen Ing. Martin Kukla, náměstek hejtnana pro oblast
ekonomiky a majetku
IČ: 708 90 749
DIČ: CZ70890749
na straně vlastníka dotčeného pozemku

a

Město Světlá nad Sázavou,
se sídlem Náměstí Trčků z Lípy 18, 582 91 Světlá nad Sázavou
zastoupené starostou Mgr. Janem Tourkem
IČ: 002 68 321
na straně investora

takto:

Článek I.

Kraj Vysočina je dle výpisu z LV 216 pro k. ú. Světlá nad Sázavou a obec Světlá nad Sázavou vlastníkem pozemku KN par. č. 1082/1 – ostatní plocha, silnice (dále jen „pozemek“).

Uvedený pozemek získal Kraj Vysočina na základě Rozhodnutí Ministerstva dopravy a spojů ČR č. j. 3796/01-9-KM ze dne 10. 9. 2001, vydaného v souladu se zákonem č. 157/2000 Sb., o přechodu některých věcí, práv a závazků z majetku ČR do majetku krajů. Zřizovací listinou ze dne 20. 12. 2001 – Dodatkem č. 357 a Rozhodnutím o sloučení organizace Kraje Vysočina ze dne 7. 11. 2006 jej předal k hospodaření do Krajské správy a údržby silnic Vysočiny, příspěvkové organizace Kraje Vysočina.

Město Světlá nad Sázavou je investorem stavby „Chodník podél III/34735, ulice Haškova, Světlá nad Sázavou“. Touto stavbou bude dotčen mimo jiné i výše uvedený pozemek, jehož vlastníkem je Kraj Vysočina. Předpokládaný trvalý zábor pozemku par. č. 1082/1 činí cca 157 m².

Článek II.

Usnesením 1298/22/2019/RK ze dne 30.7.2019 rozhodla Rada Kraje Vysočina vydat souhlas s dotčením pozemku, uvedeným v článku I. smlouvy, stavbou „Chodník podél III/34735, ulice Haškova, Světlá nad Sázavou“ a rozhodla uzavřít nepojmenovanou smlouvu mezi Krajem Vysočina a investorem stavby

Výše uvedeným usnesením Rady Kraje Vysočina vzniklo investorovi právo provést uvedenou stavbu na pozemku par. č. 1082/1 v k. ú. Světlá nad Sázavou a obci Světlá nad Sázavou ve smyslu ustanovení § 184a zákona č. 183/2006 Sb., stavební zákon, a Kraj

Vysočina jako vlastník tohoto pozemku je povinen do doby majetkoprávního vypořádání pozemku, dotčeného stavbou, toto právo trpět.

Článek III.

Investor se zavazuje, že po realizaci stavby „Chodník podél III/34735, ulice Haškova, Světlá nad Sázavou“ a po jejím geometrickém zaměření požádá do 90 dnů ode dne vydání kolaudačního souhlasu na citovanou stavbu Kraj Vysočina o provedení majetkoprávního vypořádání a předloží za tím účelem 4 výtisky geometrického plánu a kopii kolaudačního souhlasu.

Článek IV.

Skutečnosti ve smlouvě blíže neupravené se řídí příslušnými ustanoveními zákona č. 89/2012 Sb., občanský zákoník a zákona č. 183/2006 Sb., stavební zákon.

Smlouva se vyhotovuje ve 4 stejnopisech, z nichž jsou pro každého účastníka určeny 2 stejnopisy.

Tato smlouva bude sloužit jako jeden z dokladů k vydání územního a stavebního povolení pro stavbu „Chodník podél III/34735, ulice Haškova, Světlá nad Sázavou“ v k. ú. Světlá nad Sázavou a obci Světlá nad Sázavou, jejímž investorem je Město Světlá nad Sázavou.

Smluvní strany po přečtení smlouvy prohlašují, že smlouva je sepsána na základě jejich svobodné vůle, nikoli v tísní a za nápadně nevýhodných podmínek. Na důkaz tohoto připojují zástupci smluvních stran své podpisy.

Tato smlouva nabývá platnosti dnem podpisu smlouvy.

Investor výslovně souhlasí se zveřejněním celého textu smlouvy včetně podpisů v informačním systému veřejné správy – Registru smluv.

Smluvní strany se dohodly, že zákonnou povinnost dle § 5 odst. 2 zákona o registru smluv splní Kraj Vysočina.

Vlastníkovi pozemku svědčí zákonné zmocnění (zákon číslo 89/2012 Sb., občanský zákoník, v platném znění, zákon číslo 129/2000 Sb., o krajích, v platném znění) ke shromažďování, nakládání a zpracovávání osobních údajů v souvislosti s uzavřením této smlouvy.

Ve Světlé nad Sázavou dne 17-09-2019

25. 09. 2019
V Jihlavě dne



Mgr. Jan Tourek
starosta města




Kraj Vysočina 56
Žižkova 57, 587 33 Jihlava



Ing. Martin Kukla
náměstek hejtmána pro oblast
ekonomiky a majetku

Uzavření smlouvy bylo projednáno a schváleno Radou města Světlá nad Sázavou dne 9. 9. 2019 usnesením č. 475/2019.

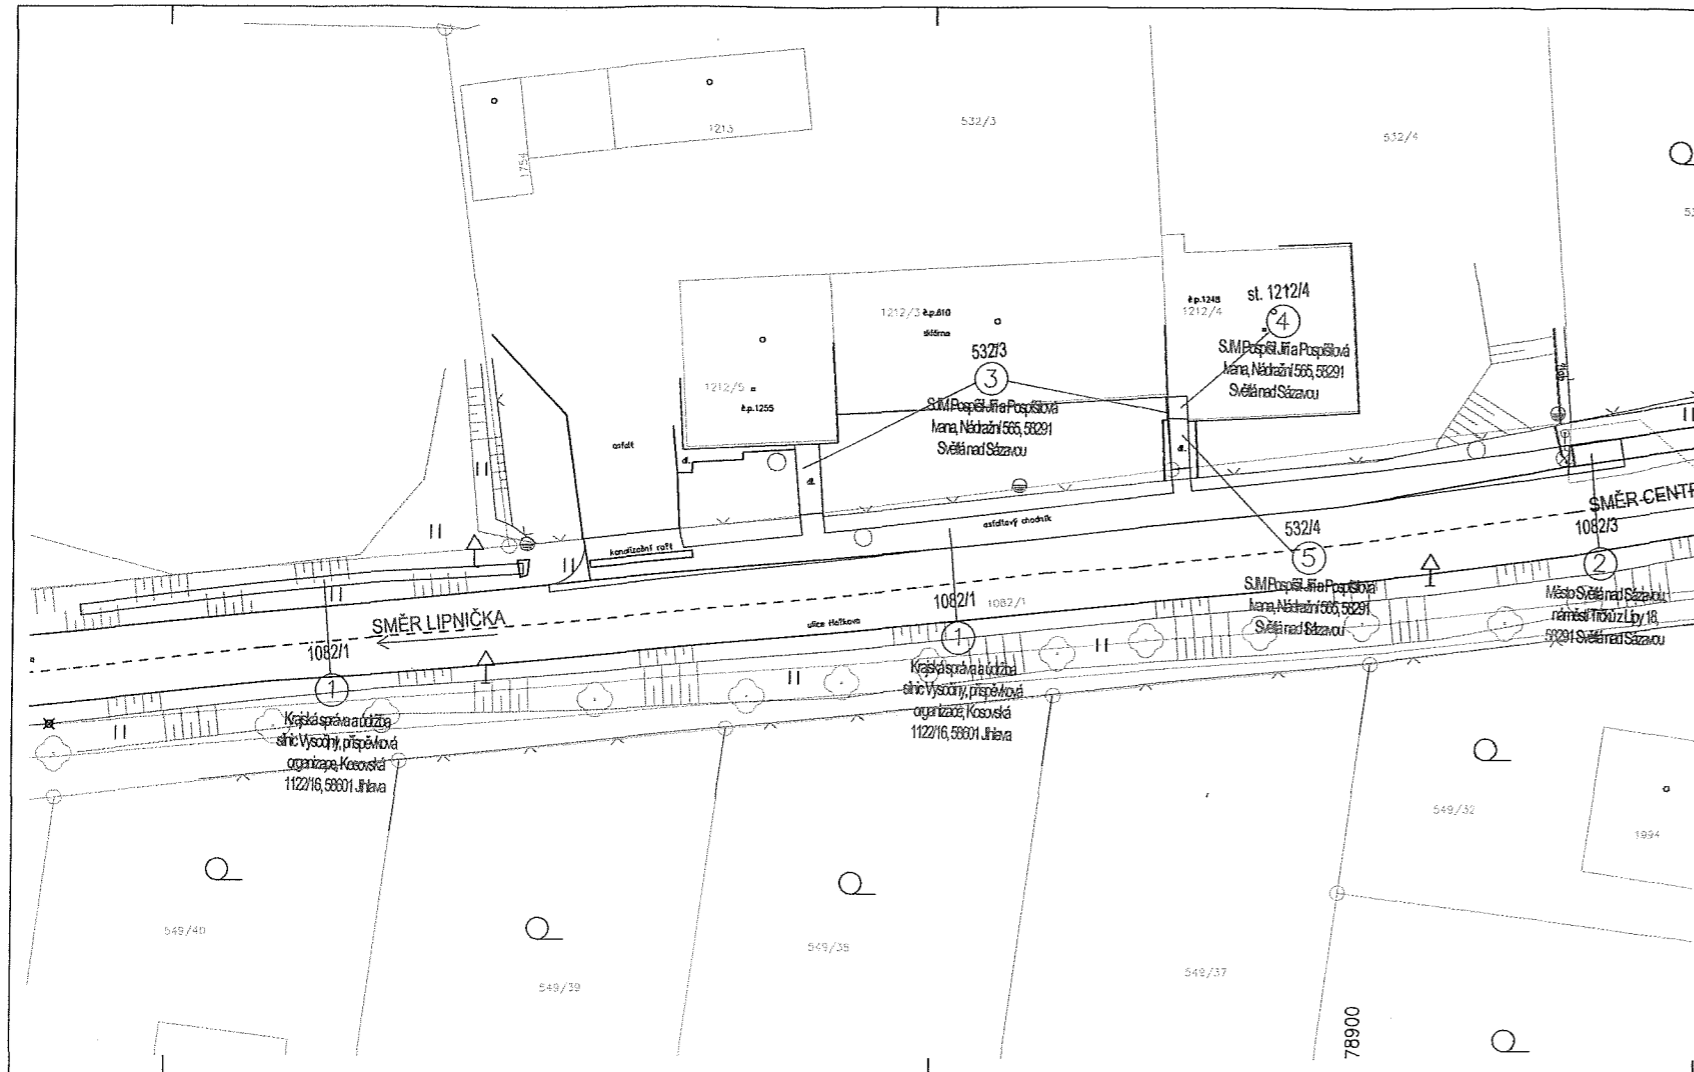

Označení	Parcelní číslo dle KN	Druh pozemku	Výměra pozemku (m ²)	Majitel pozemku
1	1082/1	ostatní plocha	9 418	Kraj Vysočina, Žižkova 1882/57, 58601 Jihlava
2	1082/3	ostatní plocha	381	Město Světlá nad Sázavou, náměstí Trčků z Lupy 18, 58291 Světlá nad Sázavou
3	532/3	ostatní plocha	1 405	SJM Pospíšil Jiří a Pospíšilová Ivana, Nádražní 565, 58291 Světlá nad Sázavou
4	st. 1212/4	ostatní plocha	152	SJM Pospíšil Jiří a Pospíšilová Ivana, Nádražní 565, 58291 Světlá nad Sázavou
5	532/4	ostatní plocha	904	SJM Pospíšil Jiří a Pospíšilová Ivana, Nádražní 565, 58291 Světlá nad Sázavou

- PŘI REALIZACI NUTNÉ DOORŮŽIT ČSN 736956, ČSN 736110, ČSN 736114, ČSN 756101
- STANOVENÍ SÍŤI JSOU ZAPRACOVÁNY POUZE ORIENTAČNĚ BEZ
- PŘED ZAHÁJENÍM ŽENSKÝCH PRÁČÍ NUTNÉ VYTVŮRIT VEŠKERÉ INŽENYRSKÉ STAVBY
- PŘI KŘÍŽENÍ A SOUKŘÍŽENÍ PODZEMNÍCH MEDIÍ JE NUTNÉ DOORŽET ODSUPKY DLE ČSN 75 6005
- PŘI REALIZACI NUTNÉ DOORŮŽIT VEŠKERÉ TECHNICKÉ POKRYTÍ JEINŽENYRSKÝCH
- DODATELNĚ NÁVĚŠTĚNÍ, POUŽÍTE MATERIÁLY MUSÍ ODPOVÍDAT VOŠE, 37/2001 Sb.
- PŘI PROJEKCI NUTNÉ DOORŮŽIT ZÁSADY BEZPEČNOSTI A OCHRANY ŽIVOTNÍ
- ŽÁDNÝ MĚRNÝ PŘOVÁDEČ POLEZE PO KONKALTAČI A NÁSLEPNĚM OSOUBILASĚNĚ INVESTOREM A PROJEKTANTEM
- POZOR PŘI BUDNĚM VÝROBU NA KČ VODOVODU, KANALIZACE SN a VN KABELŮ, TELEFONKABELŮ, KABELNĚ TV a FOTONOVODŮ
- SVOJKA BUDE PROVEDENA V SOULADU SVOŠK 2. SN/2009/28, PROJEKTANT ODPORUČUJE KONKALTAČI ODĚLAT SE ZASTUPKEM NŘ



DOPROJEKTANT ing. J. MAJEK	VYPRACOVAL M. KRUPČKA	KONTROLOVAL ing. P. BLÁHA	HIP ing. J. MAJEK
OBEC : SVĚTLÁ NAD SÁZAVOU		OKRES : HAVLČKŮV BROD	
KRAJ : VYSOČINA			
INVESTOR : MĚSTO SVĚTLÁ NAD SÁZAVOU			
Chodník podél III/34735, ulice Haškova, Světlá nad Sázavou			
DATUM 06/2019		STUPEŇ PD DUR+DSP	
Č. ZAKÁZKY 19023		MĚŘITKO 1:500	
Č. VÝKRESU C.		Č. VÝKRESU 2	

KATASTRÁLNÍ SITUACNÍ VÝKRES