


HRADECKÉ STAVEBNÍ CENTRUM a.s.

Jižní 870

přístavba – přízemí - dvůr

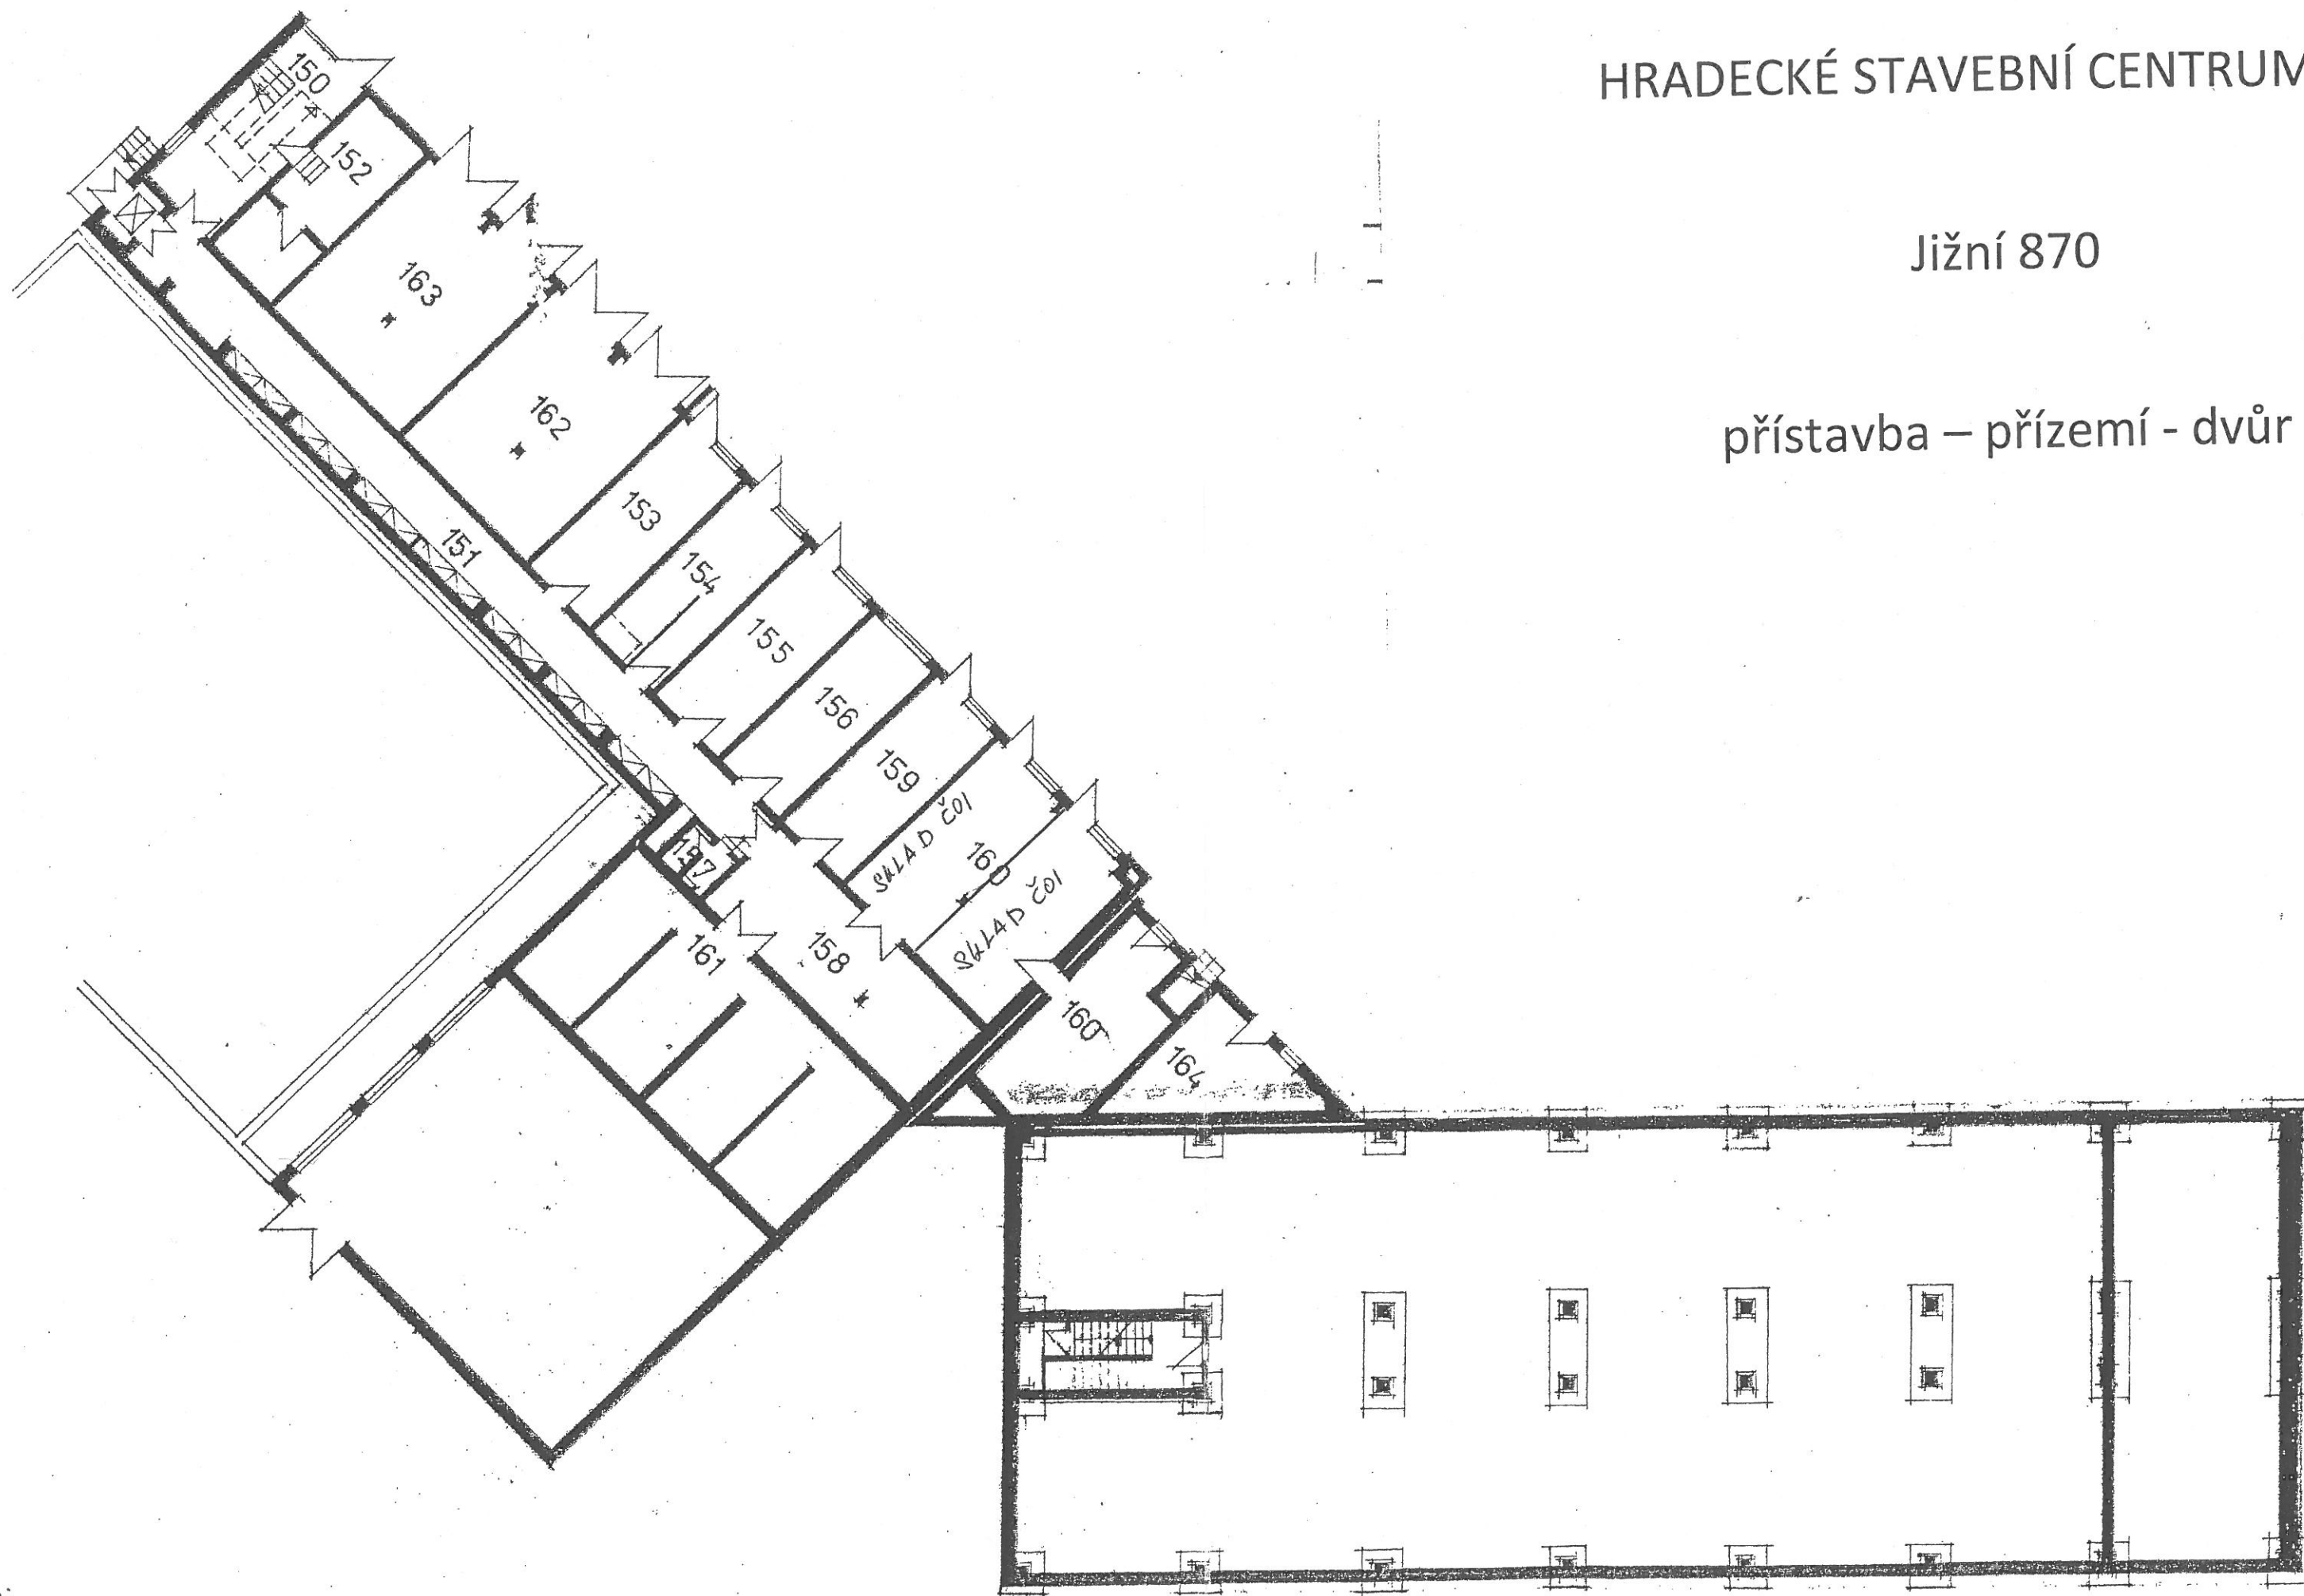

Handwritten initials or signature.