



Příčný řez - m.č.1.01

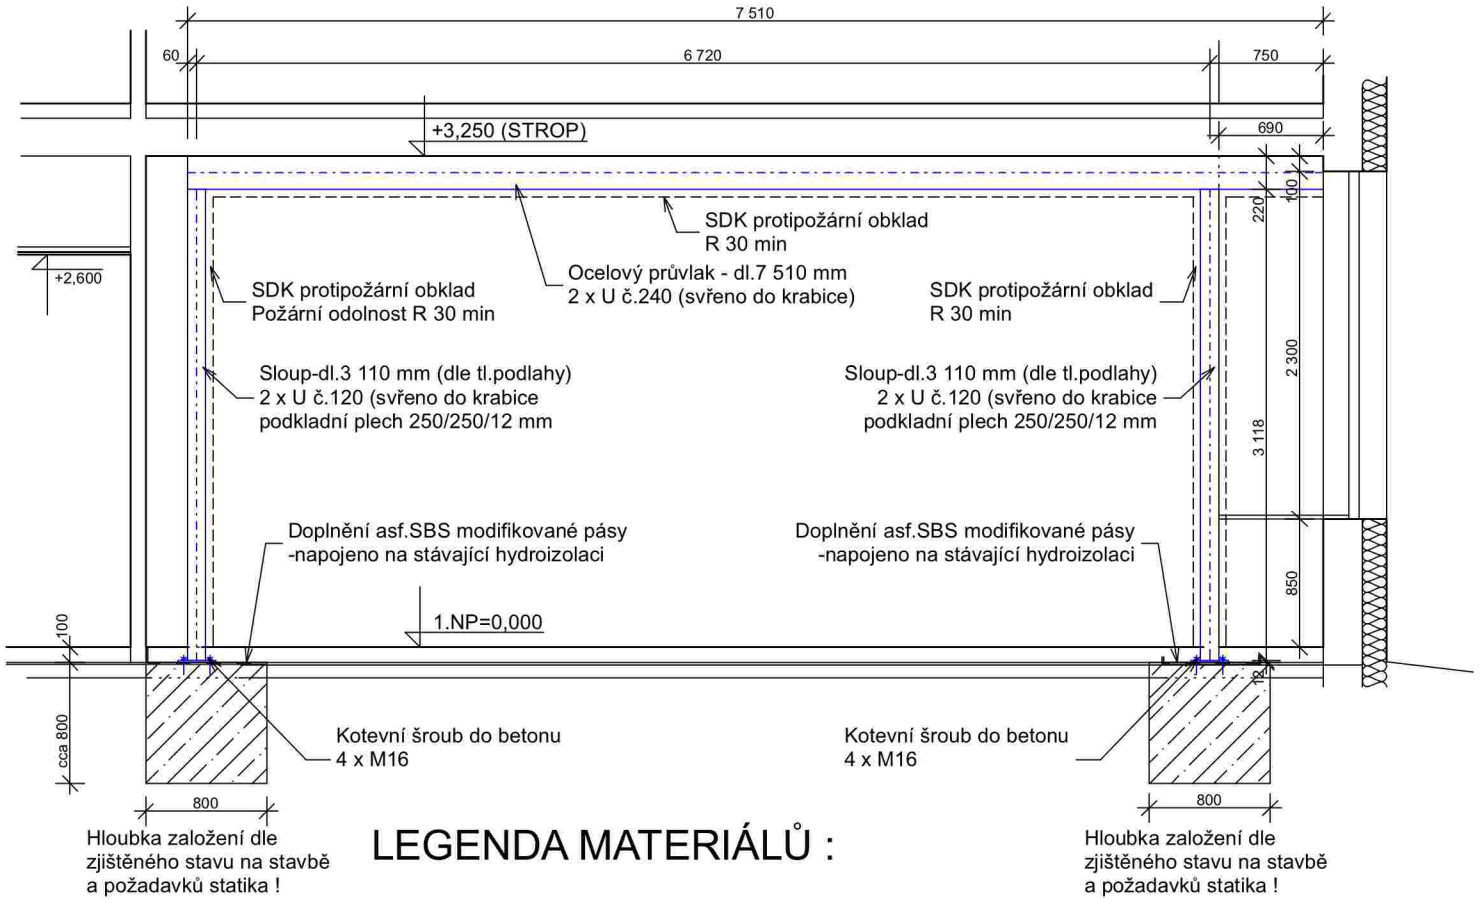

LEGENDA MATERIÁLŮ :

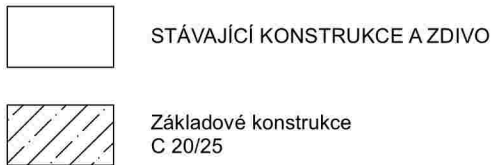

**Poznámka :**

Tvar a provedení základů jsou pouze předběžné !  
Budou upraveny dle skutečného stavu okolních konstrukcí a po provedení kontrolních sond během provádění.

Dle zjištěných skutečností budou konstrukce upraveny dle požadavků statika !

Veškeré kóty jsou pouze informativní a je nutno skutečné rozměry přeměřit přímo na stavbě !

Protipožární obklad průvleku a sloupů - SDK protipožární desky (DF) tl.12,5 mm: nutno dodržet požární odolnost - R 30 min !  
Přípevnění na profily:  
Desky se přišroubují k profilům CD. Profily CD se k přírubám nosníku připevňují pomocí speciálního držáku pro opláštění oceli. Vzájemná vzdálenost držáků podél sloupu je 1000 mm.Hrany opláštění se zpevní natmeleným ochranným ALU profilem.

Zodpovědný projektant	Vypracoval :		
<b>František Holík</b>	<b>Ivo Barták</b>		
Okres : <b>VYŠKOV</b>	M.Ú. : <b>VYŠKOV</b>		
Investor : <b>Základní škola a Mateřská škola Vyškov,Letní pole,příspěvková organizace</b>		Datum :	8/2018
Sídlo: <b>Sídlíště Osvobození 682/56,682 01,Vyškov</b>		Měřítko :	1:50
Akce :Dokumentace pro výběr zhotovitele <b>Rozšíření MŠ na ŽS a MŠ Vyškov,Letní pole. (3.třída)</b>		Formát :	1 x A4
Stavební část : <b>Rám-výměna stropu</b>		Číslo výkresu : <b>D.1.1.b 8</b>	