

VÝKAZ DOSAVADNÍHO A NOVÉHO STAVU ÚDAJŮ KATASTRU NEMOVITOSTÍ

Dosavadní stav				Nový stav																
Označení pozemku parc. číslem	Výměra parcely		Druh pozemku Způsob využití	Označení pozemku parc. číslem	Výměra parcely		Druh pozemku Způsob využití	Typ stavby Způsob využití	Způs. určení výměr	Porovnání se stavem evidence právních vztahů										
	ha	m ²			ha	m ²				Díl přechází z pozemku označeného v		Číslo listu vlastnictví	Výměra dílu		Označení dílu					
										katastru nemovitostí	dřívější poz. evidenci		ha	m ²						
1153/1										1153/1		10001								
2659/65										2659/65		10001								
2659/108										2659/108		10001								
2659/114										2659/114		10001								
2659/115										2659/115		10001								


OPRÁVNĚNÝ: DLE LISTINY

DRUH VĚCNÉHO BŘEMENE: DLE LISTINY


GEOMETRICKÝ PLÁN pro vymezení rozsahu věcného břemene	Geometrický plán ověřil úředně oprávněný zeměměřický inženýr:		Stejnopis ověřil úředně oprávněný zeměměřický inženýr:		
	Jméno, příjmení: 		Jméno, příjmení: 		
	Číslo položky seznamu úředně oprávněných zeměměřických inženýrů: 380/95		Číslo položky seznamu úředně oprávněných zeměměřických inženýrů: 380/95		
	Dne: 11. únor 2019 Číslo: 20/2019		Dne: 14. únor 2019 Číslo: 42/2019		
Náležitosti a přesnosti odpovídá právním předpisům.		Tento stejnopis odpovídá geometrickému plánu v elektronické podobě uloženému v dokumentaci katastrálního úřadu.			
Vyhotovil:  Číslo plánu: 1995-130/2018 Okres: Brno-město Obec: Brno Kat. území: Jundrov Mapový list: Tišnov 0-9/11, Tišnov 0-9/13 Dosavadním vlastníkům pozemků byla poskytnuta možnost seznámit se v terénu s průběhem navrhovaných nových hranic, které byly označeny předepsaným způsobem:					

Seznam souřadnic (S-JTSK)


Číslo bodu	Souřadnice pro zápis do KN			
	Y	X	Kód kvality	Poznámka
366-14	602109,34	1158409,41	3	věcné břemeno
366-15	602107,84	1158409,20	3	věcné břemeno
410-933	602135,92	1158474,70	3	věcné břemeno
410-1142	602143,34	1158418,30	3	věcné břemeno
525-4	602166,83	1158515,59	3	věcné břemeno
1397-5	602134,29	1158474,64	3	věcné břemeno
1397-6	602134,72	1158475,01	3	věcné břemeno
1397-7	602135,99	1158475,47	3	věcné břemeno
1397-181	602142,10	1158416,96	3	věcné břemeno
99	602171,92	1158516,00	6	věcné břemeno
100	602170,71	1158515,79	3	věcné břemeno
101	602170,59	1158515,63	3	věcné břemeno
102	602170,26	1158515,57	3	věcné břemeno
103	602170,09	1158515,67	3	věcné břemeno
104	602169,42	1158515,52	3	věcné břemeno
105	602168,94	1158515,36	3	věcné břemeno
106	602168,58	1158515,24	3	věcné břemeno
107	602168,48	1158514,99	3	věcné břemeno
108	602168,63	1158513,87	3	věcné břemeno
109	602168,68	1158513,56	3	věcné břemeno
110	602168,91	1158512,08	3	věcné břemeno
111	602170,06	1158505,26	3	věcné břemeno
112	602171,14	1158499,81	6	věcné břemeno
113	602170,65	1158499,74	6	věcné břemeno
114	602169,56	1158505,16	3	věcné břemeno
115	602168,41	1158512,00	3	věcné břemeno
116	602168,18	1158513,48	3	věcné břemeno
117	602168,13	1158513,79	3	věcné břemeno
118	602167,92	1158515,37	3	věcné břemeno
119	602167,25	1158515,67	3	věcné břemeno
120	602166,63	1158516,60	3	věcné břemeno
121	602166,99	1158516,67	3	věcné břemeno
122	602167,31	1158517,00	3	věcné břemeno
123	602167,6			

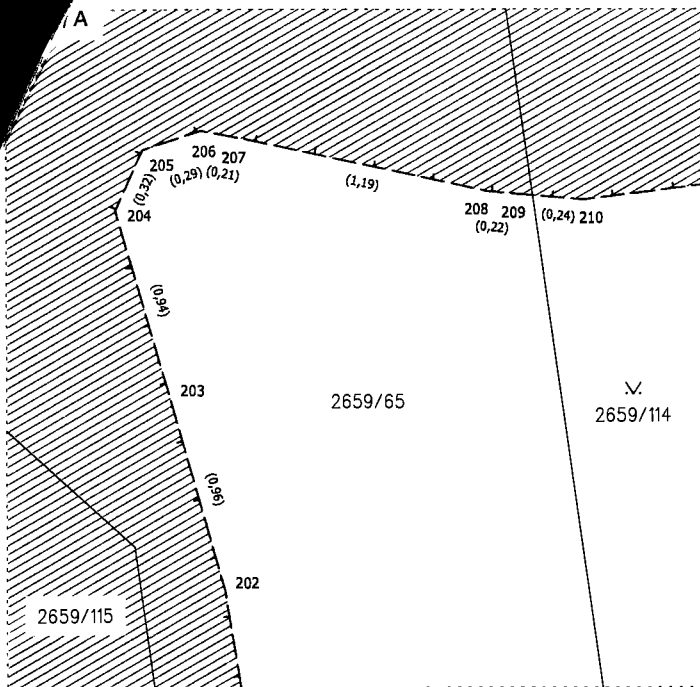


Detail B

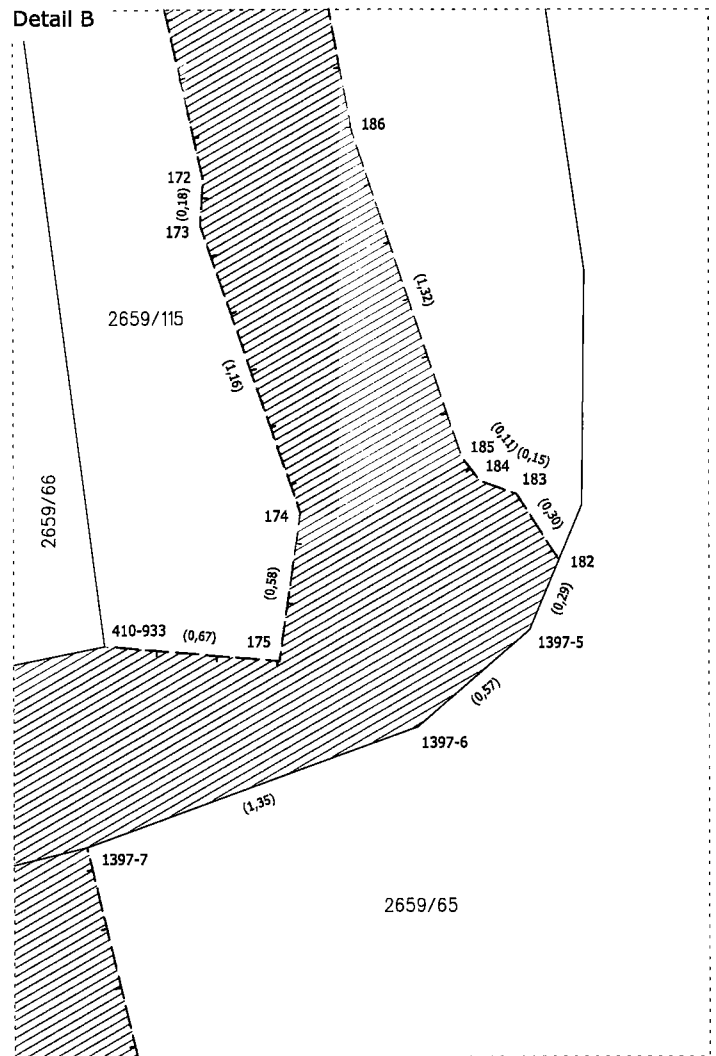



GP 1995-130/2018
Klad listů grafických příloh

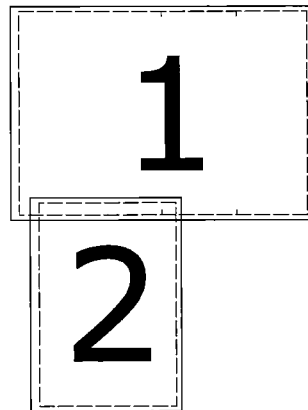

Detail C

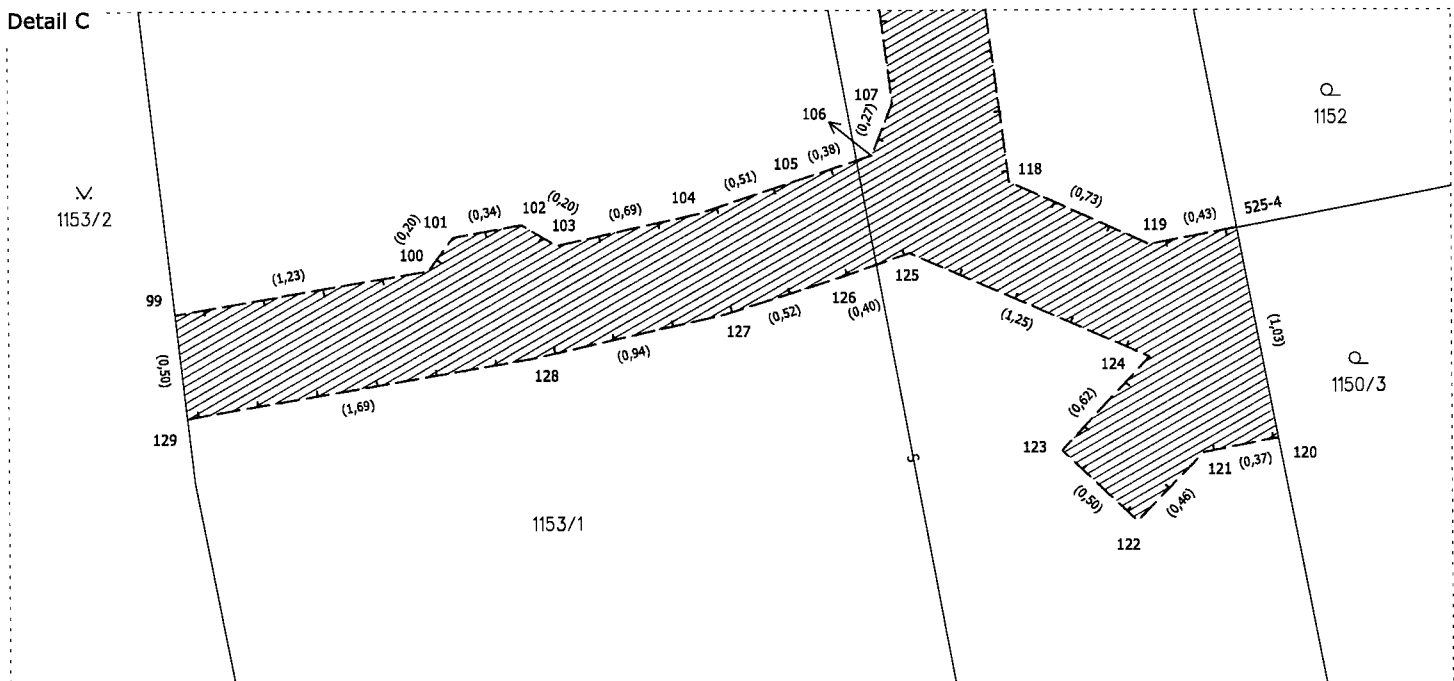

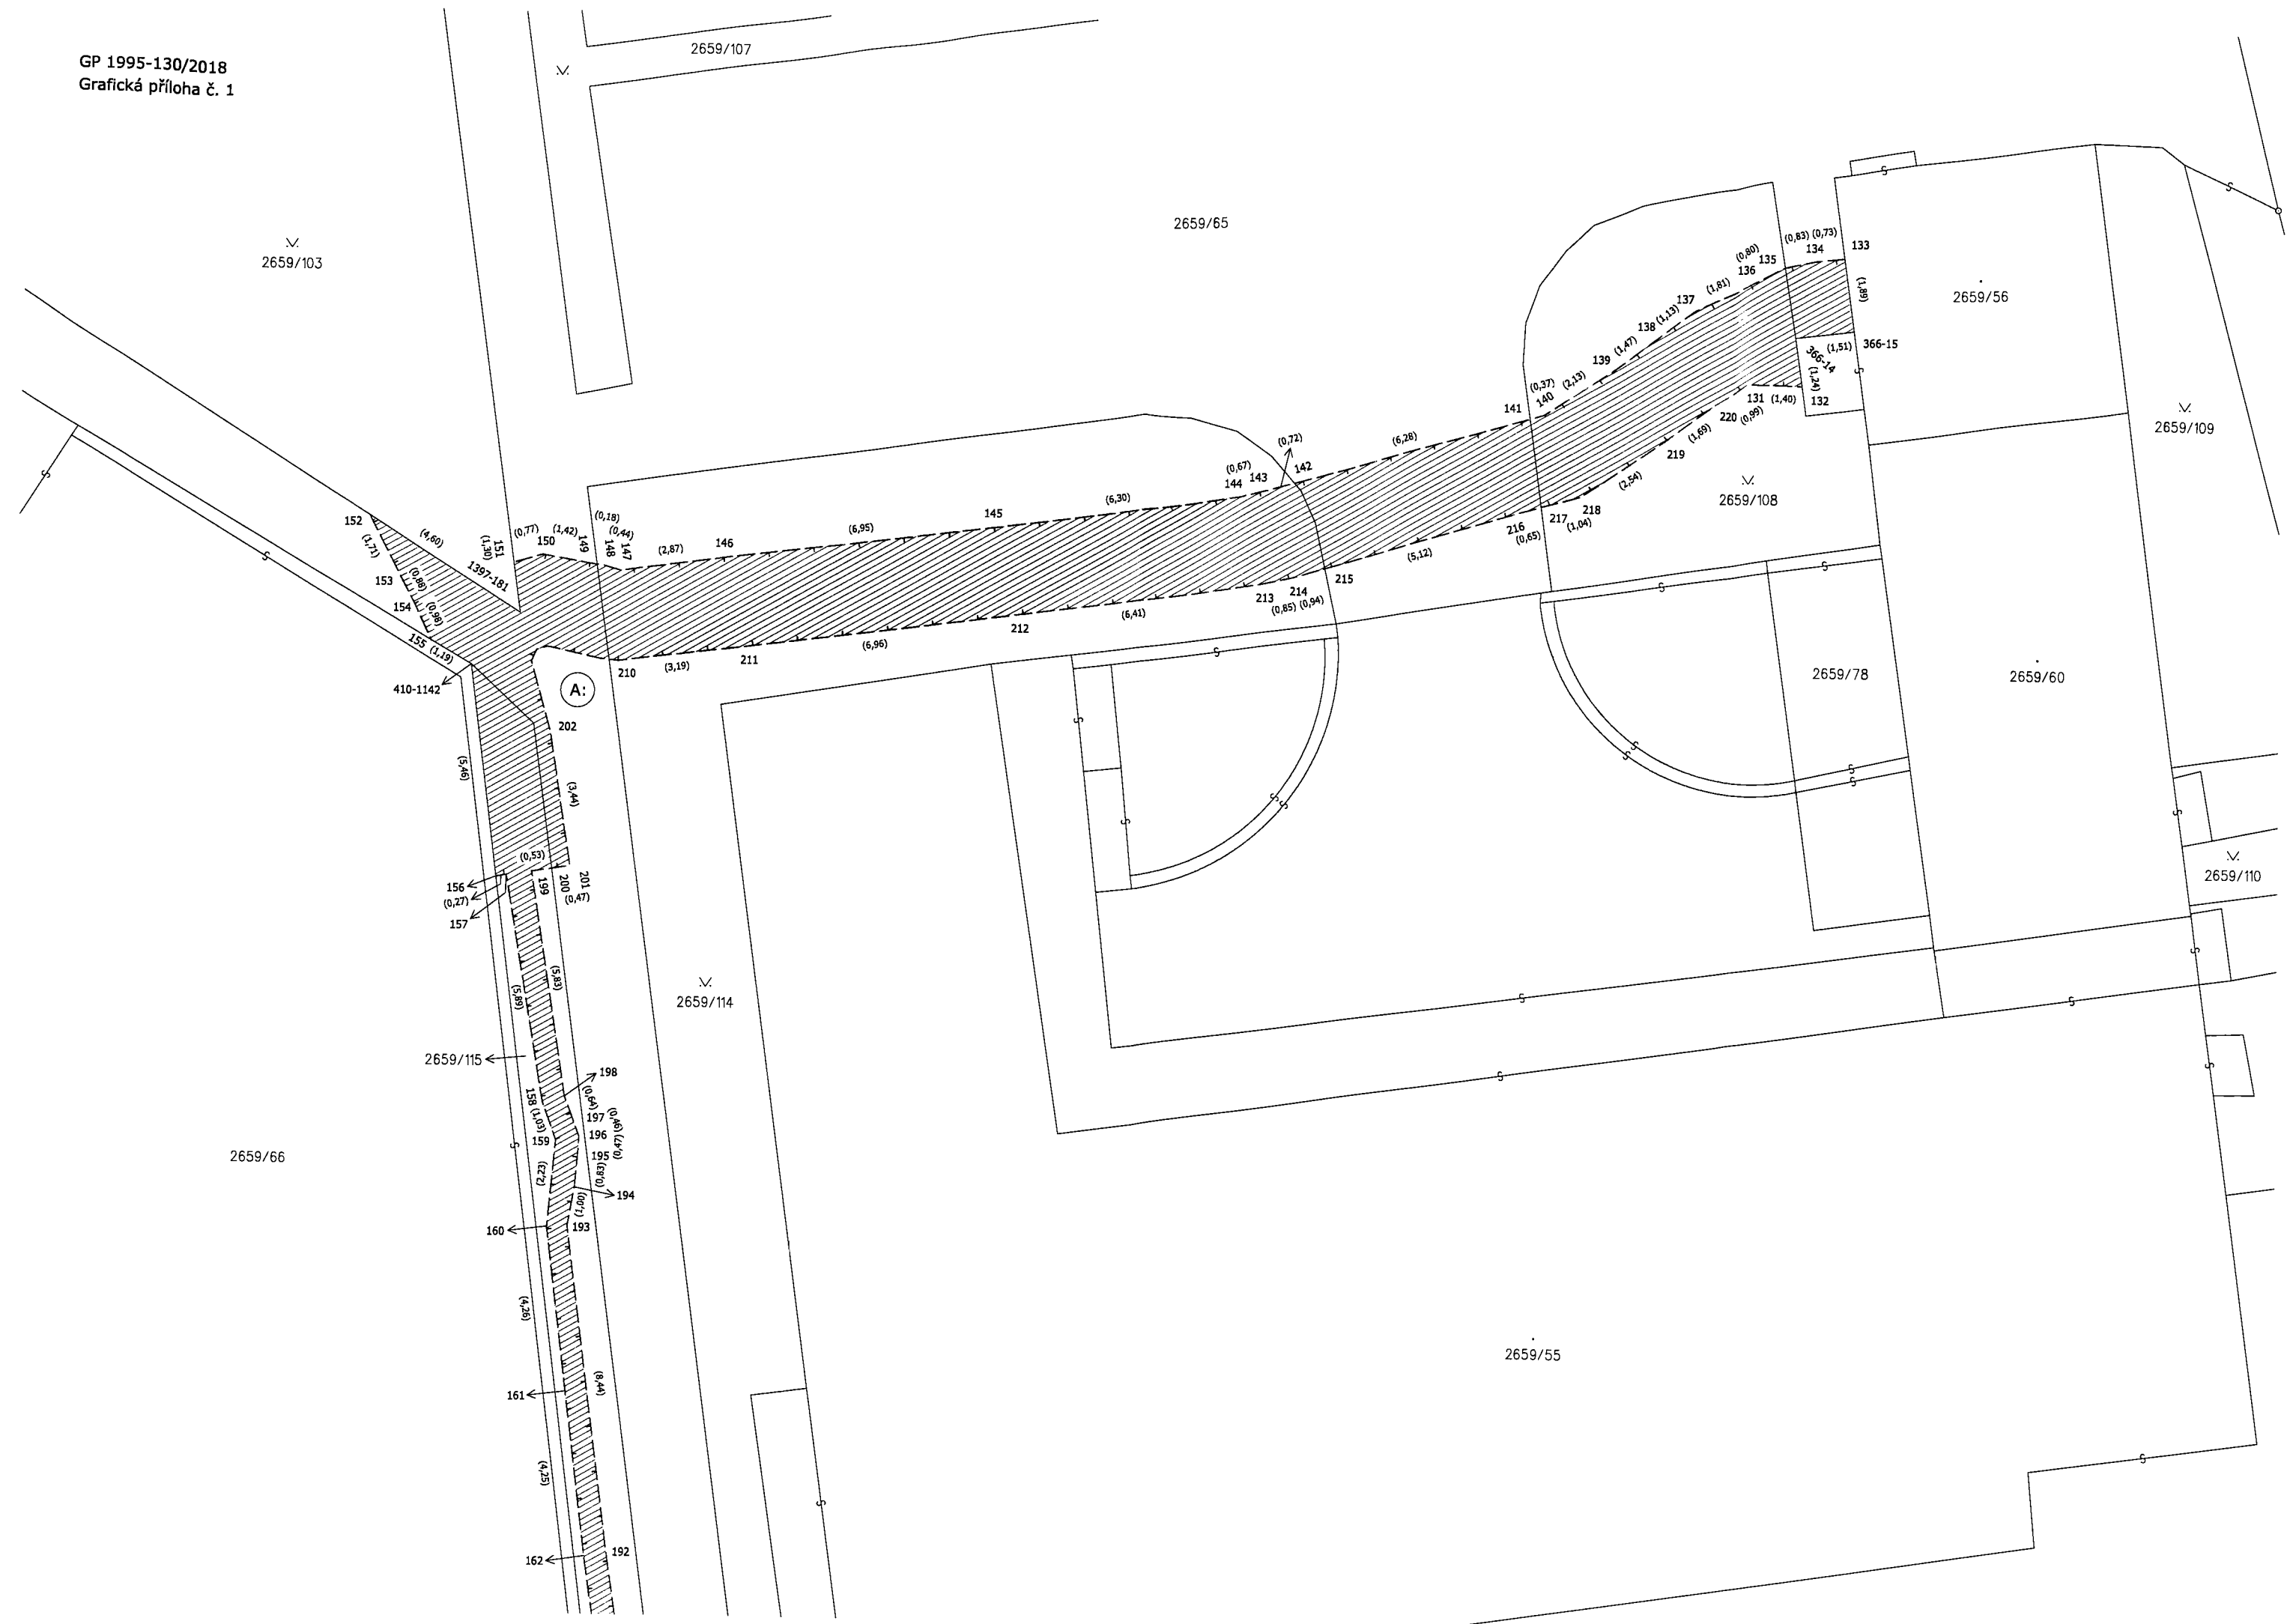

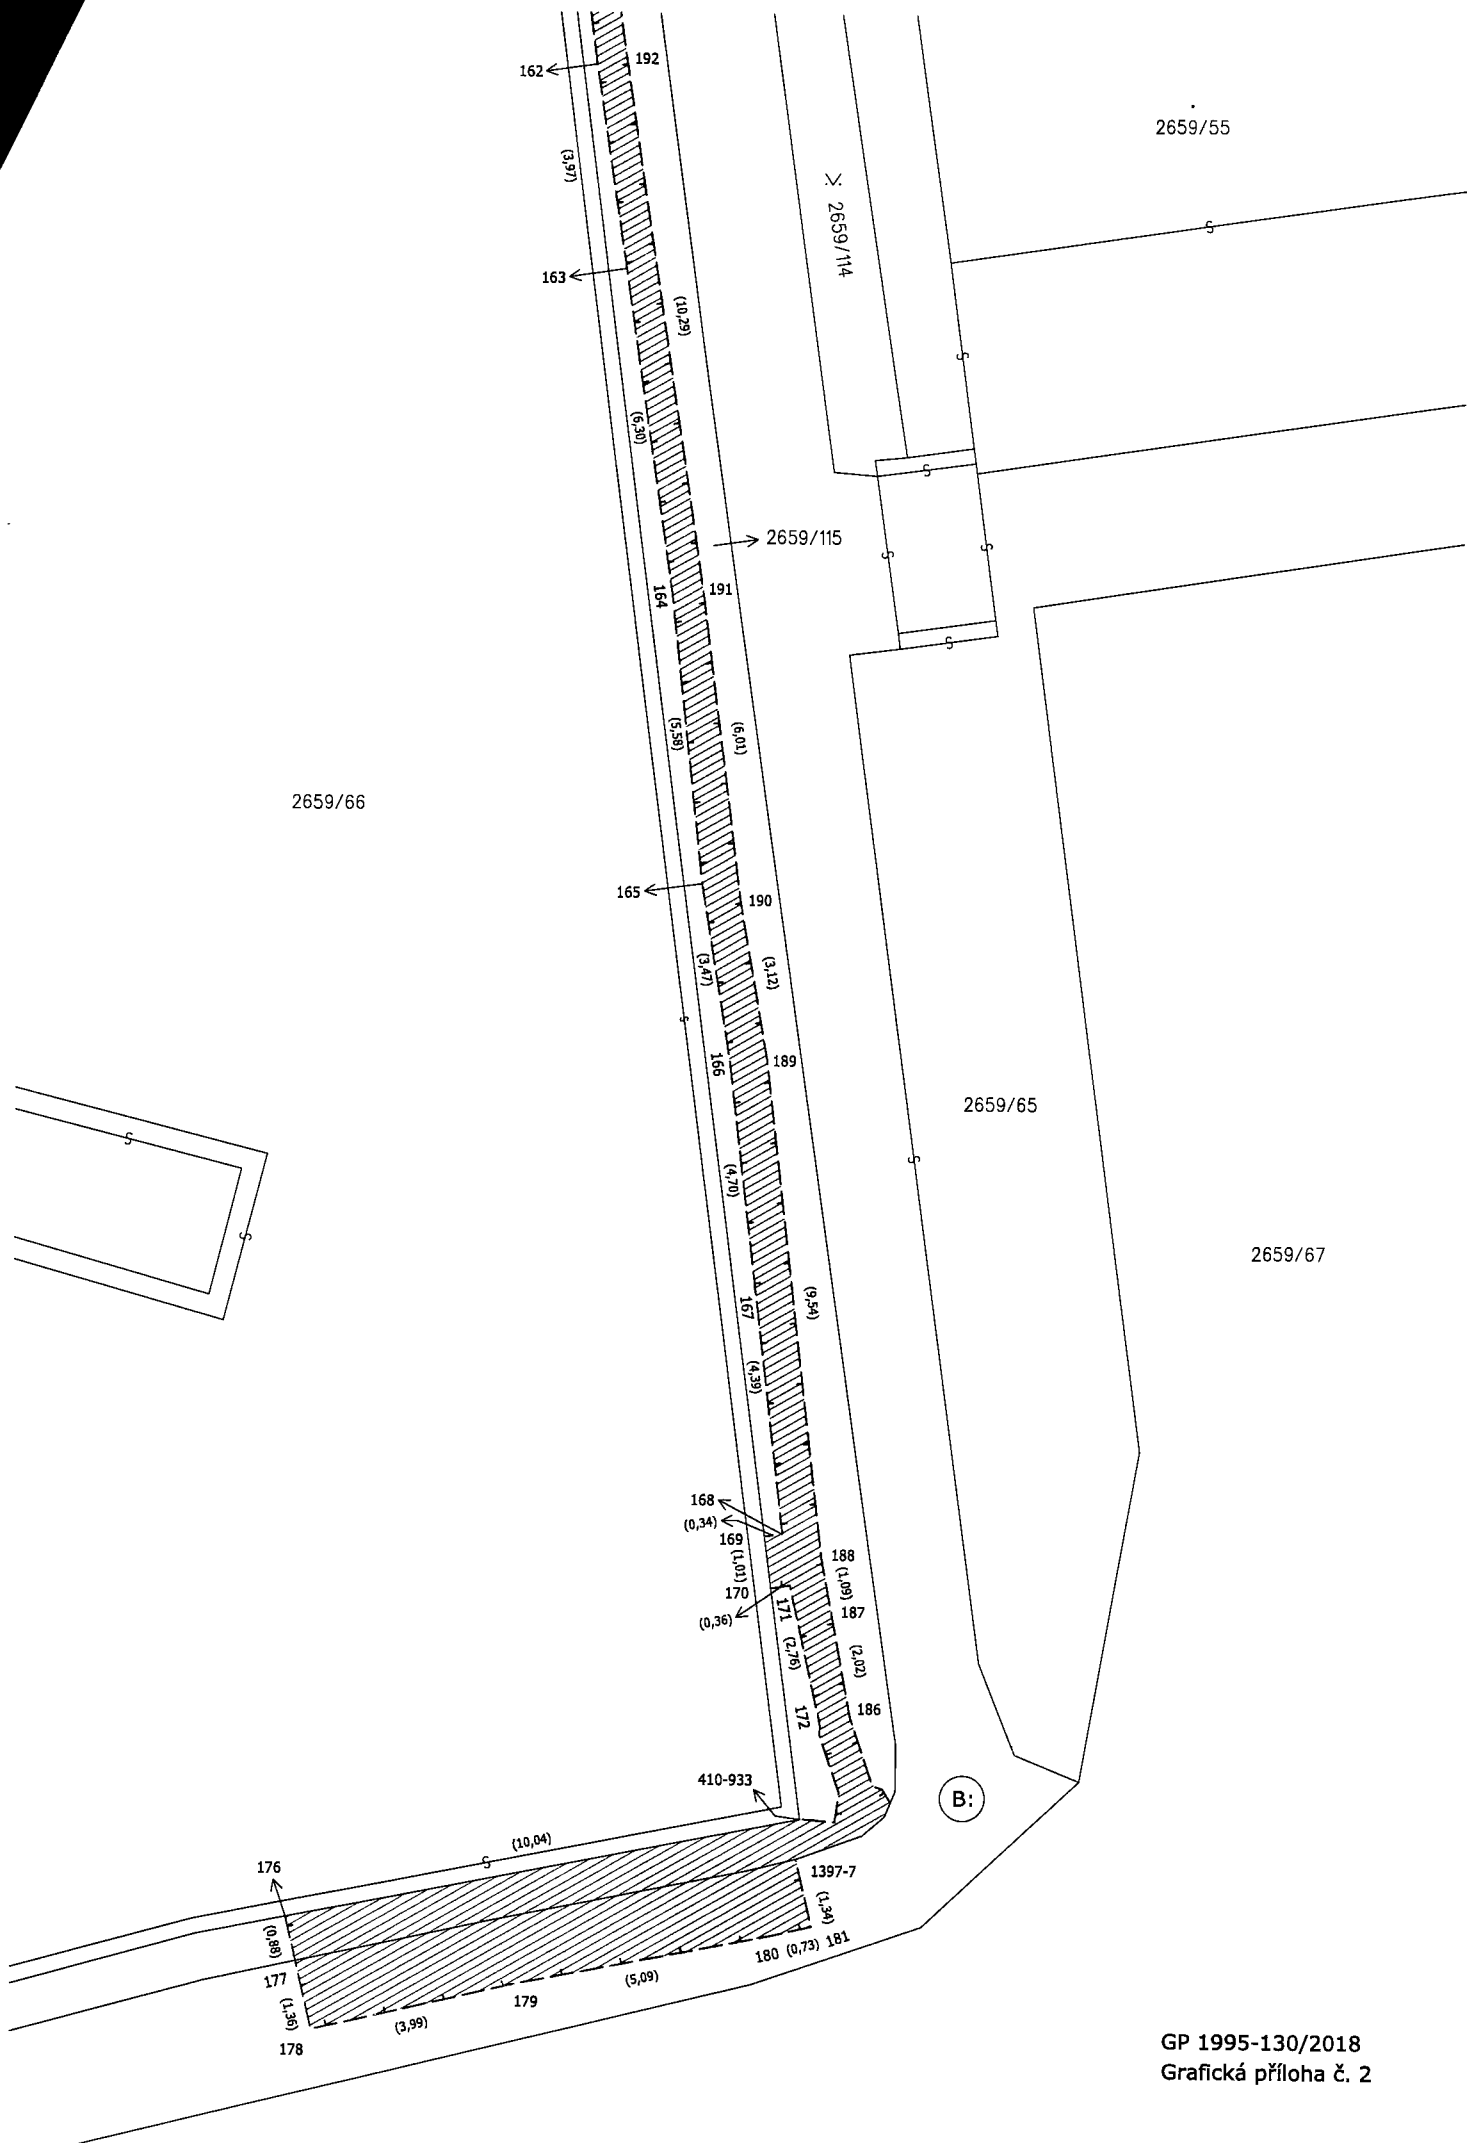

2659/67

Q
1152

2659/77

1151

V
1153/2

C:

1153/1

Q
1150/3

1150/2

1148

112 (0,49) 113

(5,55)
(5,56)

111 114

(6,94)
(6,92)

110 115
(1,55)
(1,55)

116 117
(0,13)
(1,55)

109 108
(0,13)
(1,55)

107 118
(1,55)
(1,55)

525-4