

SKŘIŇOVÁ ROZVODNICE OCELOPLECHOVÁ

ŠÍŘKA 800 mm

VÝŠKA 1200 mm

HLOUBKA 250 mm

DVEŘE JEDNOKŘÍDLÉ PRŮHLEDNÉ

BEZ VNITŘNÍCH BOČNIC

PŘÍVOD A VÝVODY : VRCHEM

KRYTÍ : IP43/20

BARVA : RAL ŠEDÁ

Označení štitku :

NAPĚŤOVÁ SOUSTAVA :


silová soustava : TN-S, 3/N/PE 400V, 50HZ

Přívody horem

0 1 2 3 4 5 6 7 8 9

MR
L1,2,3

3PEN/NPE~, 50Hz, 400V, 25A

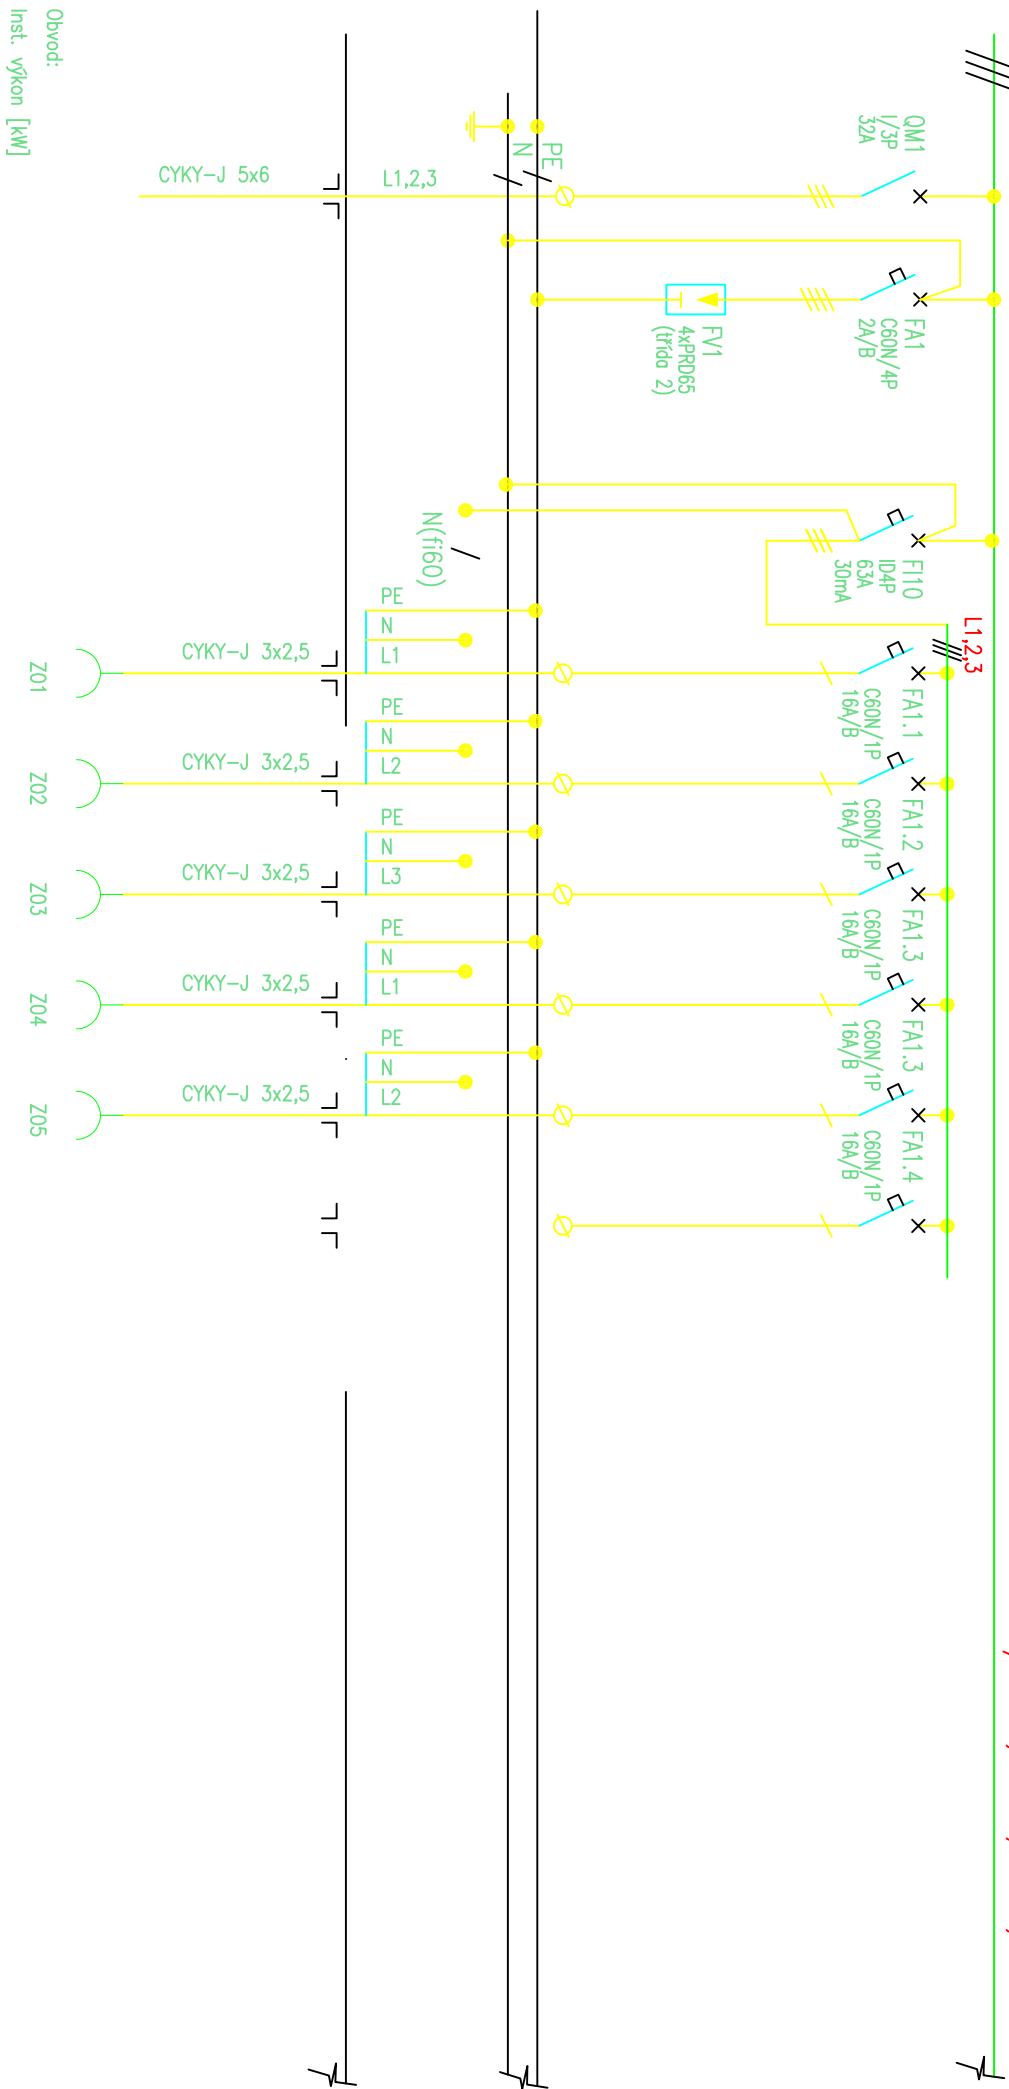

Obvod:
Inst. výkon [kW]

Hlavní přívod z R14.8
Jištěno (25A/3f)

Svodič přepětí

Zásuvky vstup
230V/16A

Zásuvky stůl
230V/16A

Zásuvky bok
230V/16A

Zásuvka plátno
230V/16A

Zásuvka projektor
230V/16A

Rezerva

Jméno: Jan Konečný
Datum: 03/2018

SŠ – KUTNÁ HORA – INTELIGENTNÍ MÍSTNOST

Index: -
Datum: -


Strana: 5
Archiv. čís. -

Strana: 2

Č. př. 3

MR
L1,2,3

3PEN/NPE~, 50Hz, 400V, 25A

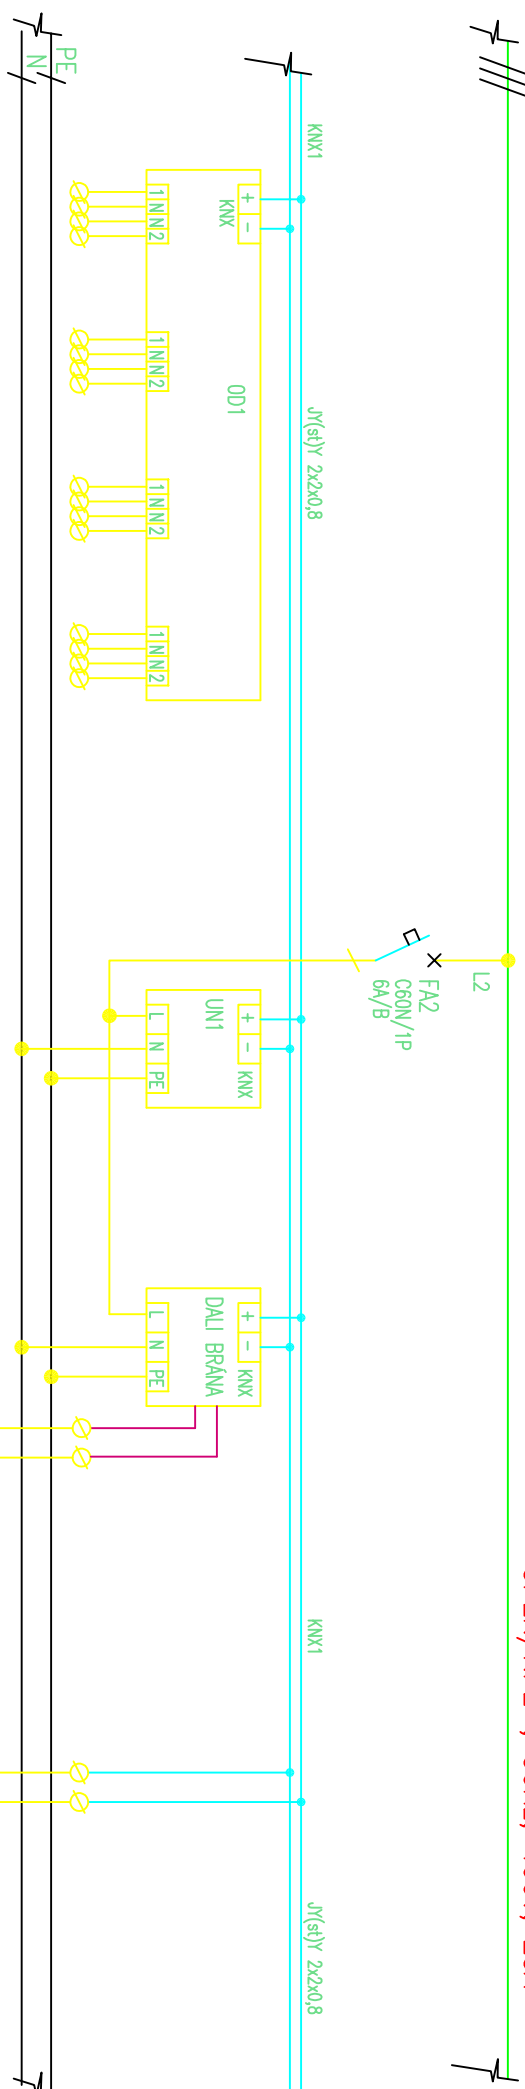

Obvod:
Inst. výkon [kW]
EZS
EZS
OK
OK

Vstup (rezerva)
Vstup (rezerva)
Vstup (rezerva)
Vstup (rezerva)
Vstup (rezerva)
Vstup (rezerva)

Linka DALI

Linka KNX1

(Termostat, CO2, poh. čidla, stůl)
(Meteostanice, 8x pracoviště)

MR
L1.2.3


3PEN/NPE~, 50Hz, 400V, 25A



JY(st)Y 2x2x0,8

KNX1


JY(st)Y 2x2x0,8

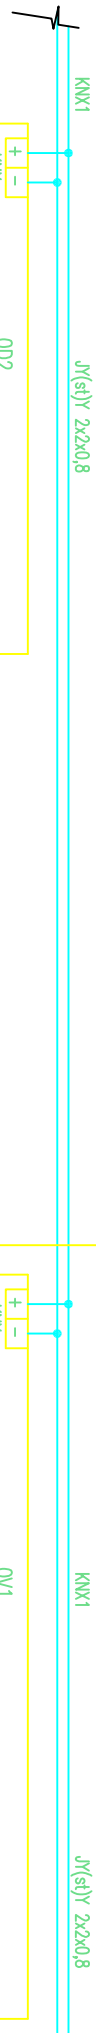

KNX

OD2

OV1

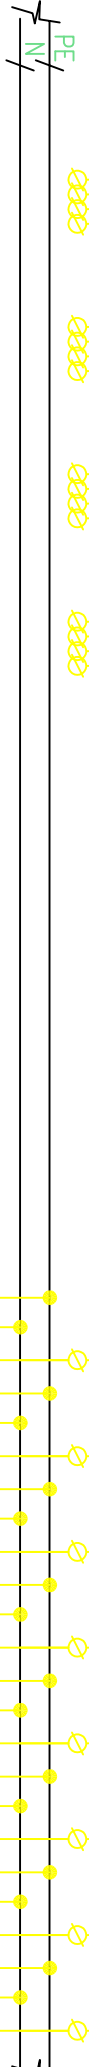

11NN2

11NN2

11NN2

11NN2

11NN2

11NN2

11NN2

11NN2

11NN2

11NN2

11NN2

11NN2

11NN2



PE

N

V001

PE

N

V002

PE

N

V003

PE

N

V004

PE

N

V005

PE

N

V006

PE

N

V007

PE

N

V008

Obvod:
Inst. výkon [kW]

S1

S2

S3

S4

S5

S6

XX

XX

Vstup (rezerva)

Vstup (rezerva)

Vstup (rezerva)

Vstup (rezerva)

Vstup (rezerva)

Vstup (rezerva)

Vstup (rezerva)

Vstup (rezerva)

Osvětlení

Osvětlení

Osvětlení

Osvětlení

Osvětlení

Osvětlení

REZERVA

REZERVA

Jméno: Jan Konečný
Datum: 03/2018


SŠ – KUTNÁ HORA – INTELIGENTNÍ MÍSTNOST

Index: -
Datum: -
Stran: 5
Archiv. čís. -
Strana: 4
Č. př.: 3

0 1 2 3 4 5 6 7 8 9

MR
L1,2,3

3PEN/NPE~ , 50Hz, 400V, 25A

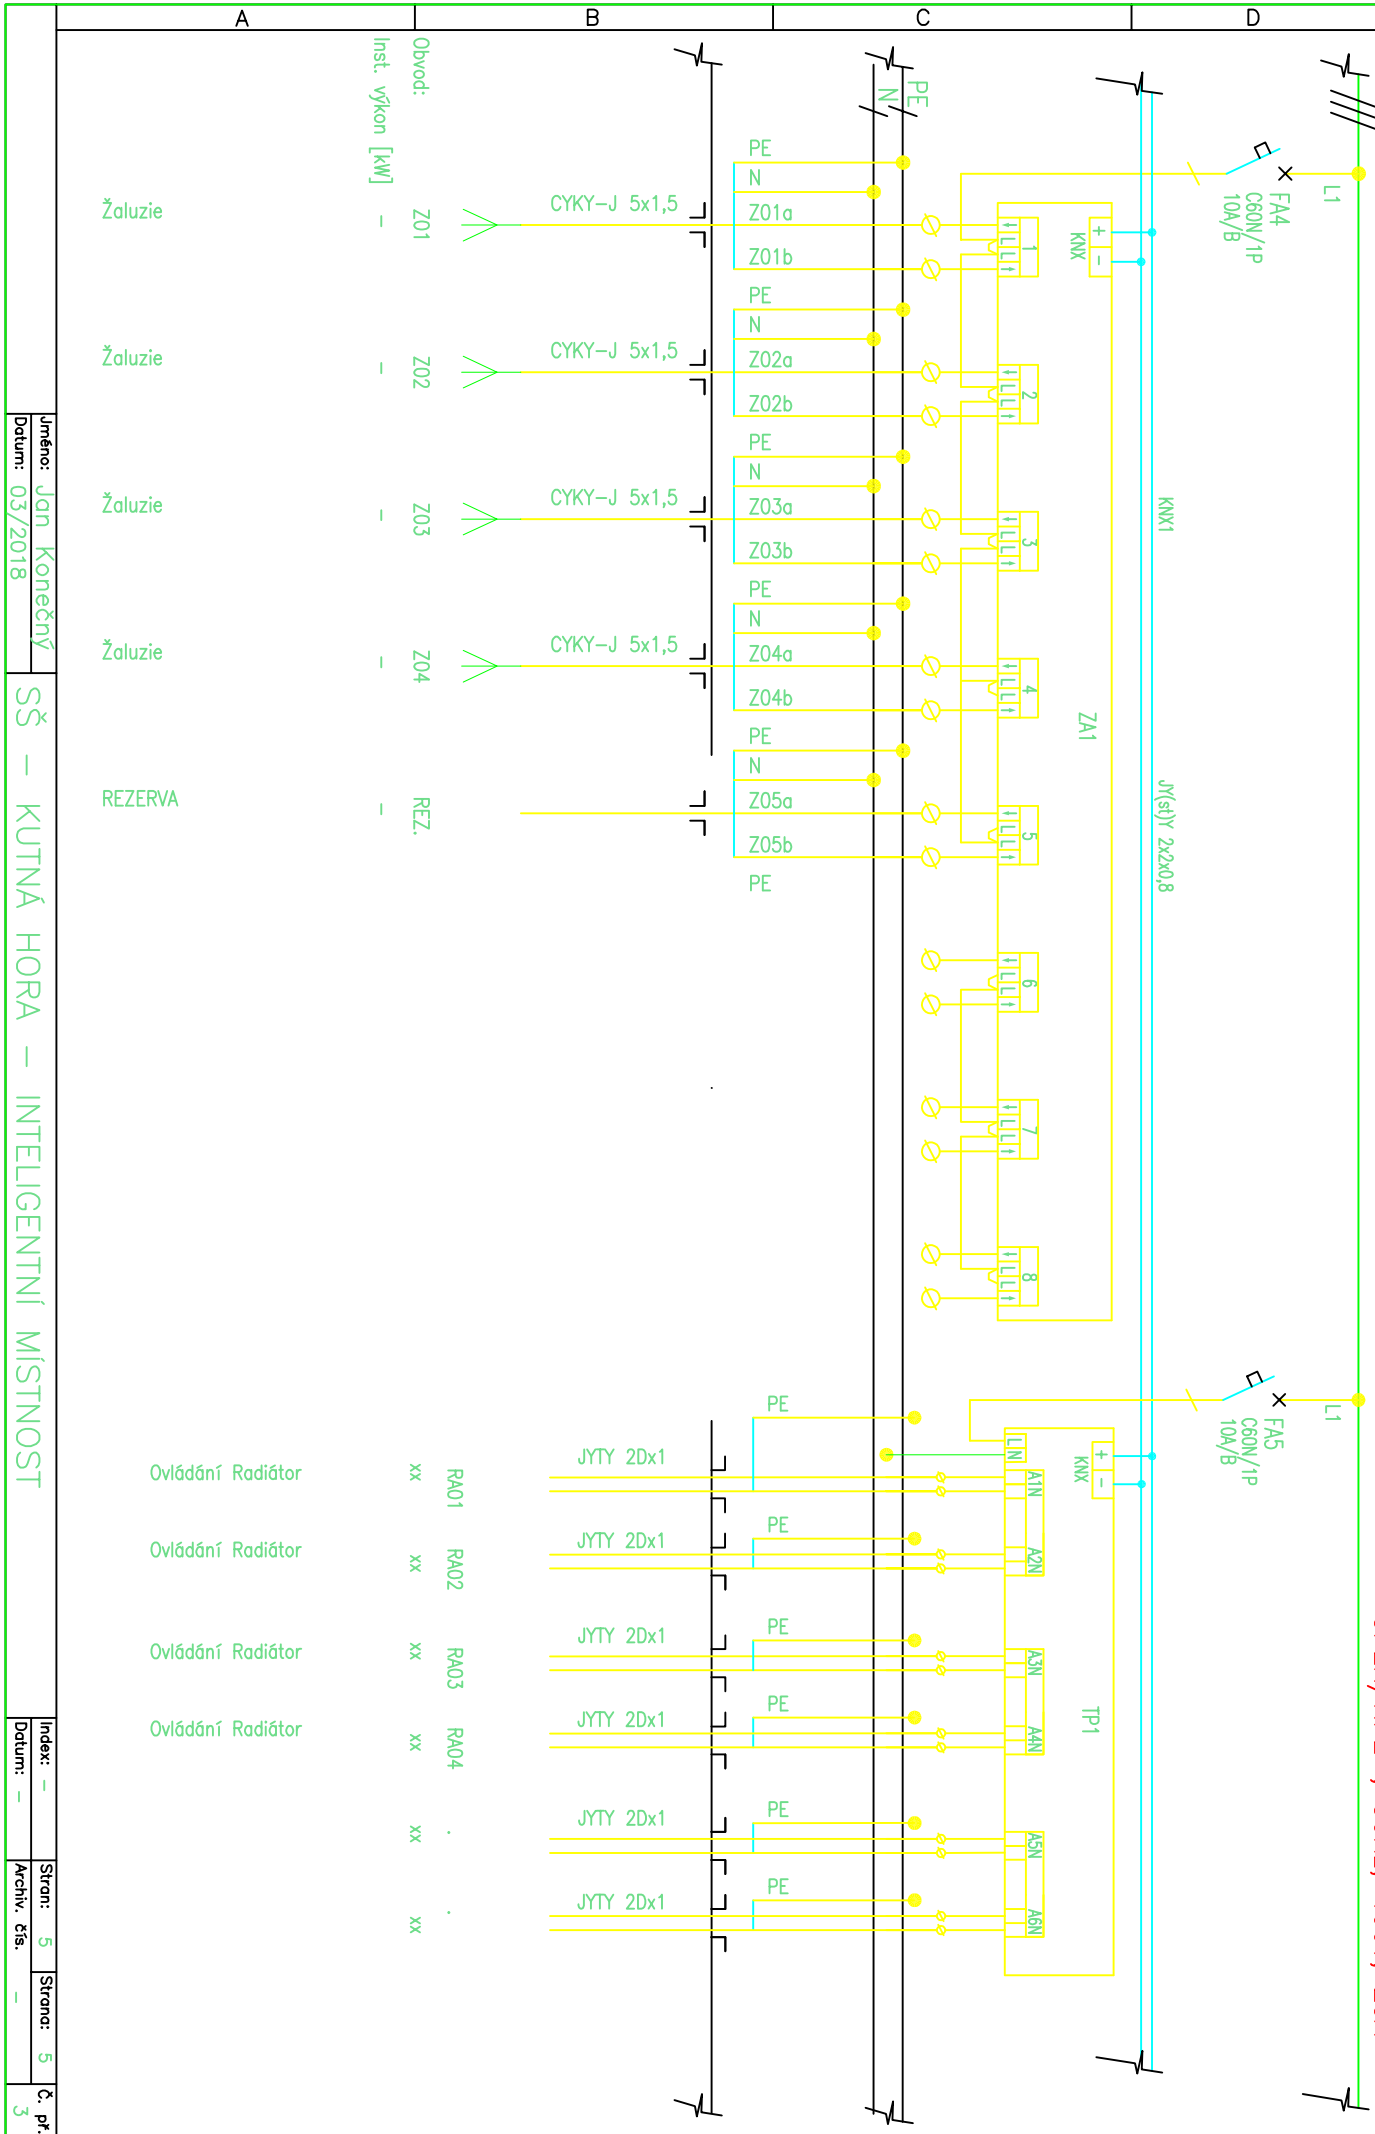

Obvod:	Inst. výkon [kW]	Inst. výkon [kW]
Žaluzie	Z01	-
Žaluzie	Z02	-
Žaluzie	Z03	-
Žaluzie	Z04	-
REZERVA	REZ.	-
Ovládání Radiátor	RA01	xx
Ovládání Radiátor	RA02	xx
Ovládání Radiátor	RA03	xx
Ovládání Radiátor	RA04	xx
		xx
		xx

Jméno: Jan Konečný
Datum: 03/2018

SŠ – KUTNÁ HORA – INTELIGENTNÍ MÍSTNOST

Index: -
Datum: -

Stran: 5
Archiv. čis. -
Strana: 5
Č. př. 3