











# LEGENDA

-  Okenní (dveřní) kontakt
-  Čidlo pohybu a intenzity osv.
-  UTP
-  Světlo
-  Vývod 230V
-  Vývod 400V
-  Zásuvka 230V/jednofázová
-  Rozvaděč

## Střecha

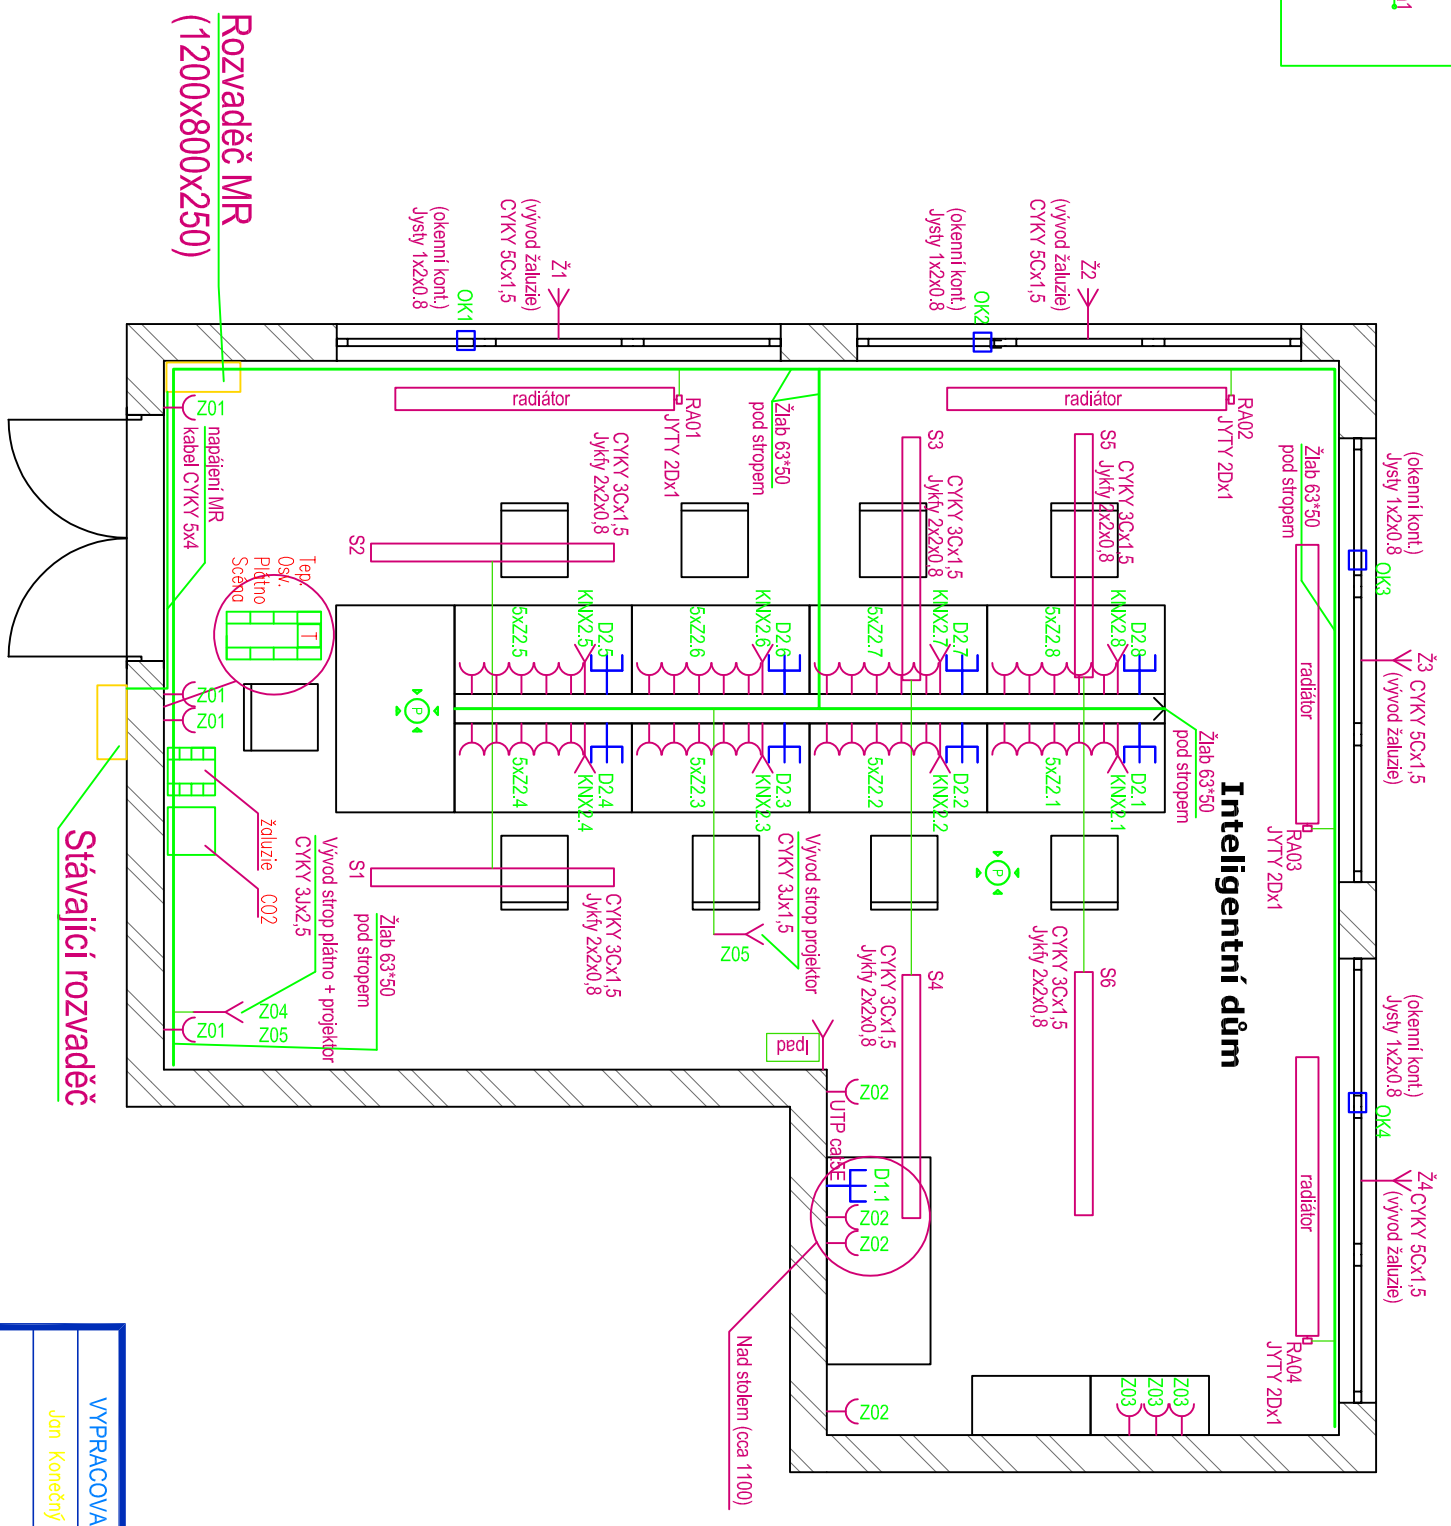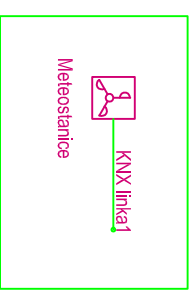

**Rozvaděč MR**  
(1200x800x250)

**Stávající rozvaděč**

VYPRACOVAL	KONTROLOVAL	ZODP. PROJEKTANT	RAZITKO:
Jan Konečný	Jan Konečný	Jan Konečný	
INVESTOR: ..			
MÍSTO STAVBY:	SŠ Kutná Hora		
STAVBA:	<b>INTELEKTUÁLNÍ DŮM</b>		
OBSAH VÝKRESU:	<b>PŮDORYS</b>		
FORMÁT	2xA4		
DATUM	3/2018		
ÚČEL	DVZ		
ČÍSLO ZAKÁZKY			
ARCH. ČÍSLO	-		
MĚŘÍTKO:	1:50	Č. VÝKRESU	4