


# VÝKAZ DOSAVADNÍHO A NOVÉHO STAVU ÚDAJŮ KATASTRU NEMOVITOSTÍ

Dosavadní stav			Nový stav														
Označení pozemku parc. číslem	Výměra parcely		Druh pozemku	Označení pozemku parc. číslem	Výměra parcely		Druh pozemku	Typ stavby	Způsob využití	Způsob využití	Způsob využití	Porovnání se stavem evidence právních vztahů					
	ha	m <sup>2</sup>			Způsob využití	Způsob využití	Způsob využití	Díl přechází z pozemku označeného v				Číslo listu vlastnictví	Výměra dílu		Označení dílu		
								katastru nemovitostí					dřívější poz. evidence	ha		m <sup>2</sup>	
417/6	Věcné břemeno											417/6		10001			
422/7	Věcné břemeno											422/7		15			

Oprávněný: dle listiny

Druh věcného břemene: dle listiny

<h2 style="margin: 0;">GEOMETRICKÝ PLÁN</h2> <p style="margin: 0;"><b>pro</b></p> <p style="margin: 0;">vymezení rozsahu věcného břemene k části pozemku</p>	Geometrický plán ověřil úředně oprávněný zeměměřický inženýr:	Stejnopis ověřil úředně oprávněný zeměměřický inženýr:
	Jméno, příjmení: <span style="background-color: black; color: black;">XXXXXXXXXX</span>	Jméno, příjmení: <span style="background-color: black; color: black;">XXXXXXXXXX</span>
	Číslo položky seznamu úředně oprávněných zeměměřických inženýrů: 1696/1997	Číslo položky seznamu úředně oprávněných zeměměřických inženýrů: 1696/1997
	Dne: 16. srpna 2018      Číslo: 300/2018	Dne: 22. srpna 2018      Číslo: 312/2018
Náležitosti a přesnosti odpovídá právním předpisům.		Tento stejnopis odpovídá geometrickému plánu v elektronické podobě uloženému v dokumentaci katastrálního úřadu.
Vyhotovitel: <b>MapKart s.r.o.</b> Souhrady 4, 625 00 Brno IČO: 25572822	Katastrální úřad souhlasí s očíslováním parcel.	
Číslo plánu: 832-186/2018	KÚ pro Jihomoravský kraj KP Brno-město <span style="background-color: black; color: black;">XXXXXXXXXX</span> PGP-1559/2018-702 2018.08.22 09:51:35 CEST	
Okres: Brno-město		
Obec: Brno		
Kat. území: Stránice		
Mapový list: DKM (Tišnov 0-9/44)	Ověření stejnopisu geometrického plánu v listinné podobě.	
Dosavadním vlastníkům pozemků byla poskytnuta možnost seznámit se v terénu s průběhem navrhovaných nových hranic, které byly označeny předepsaným způsobem:		

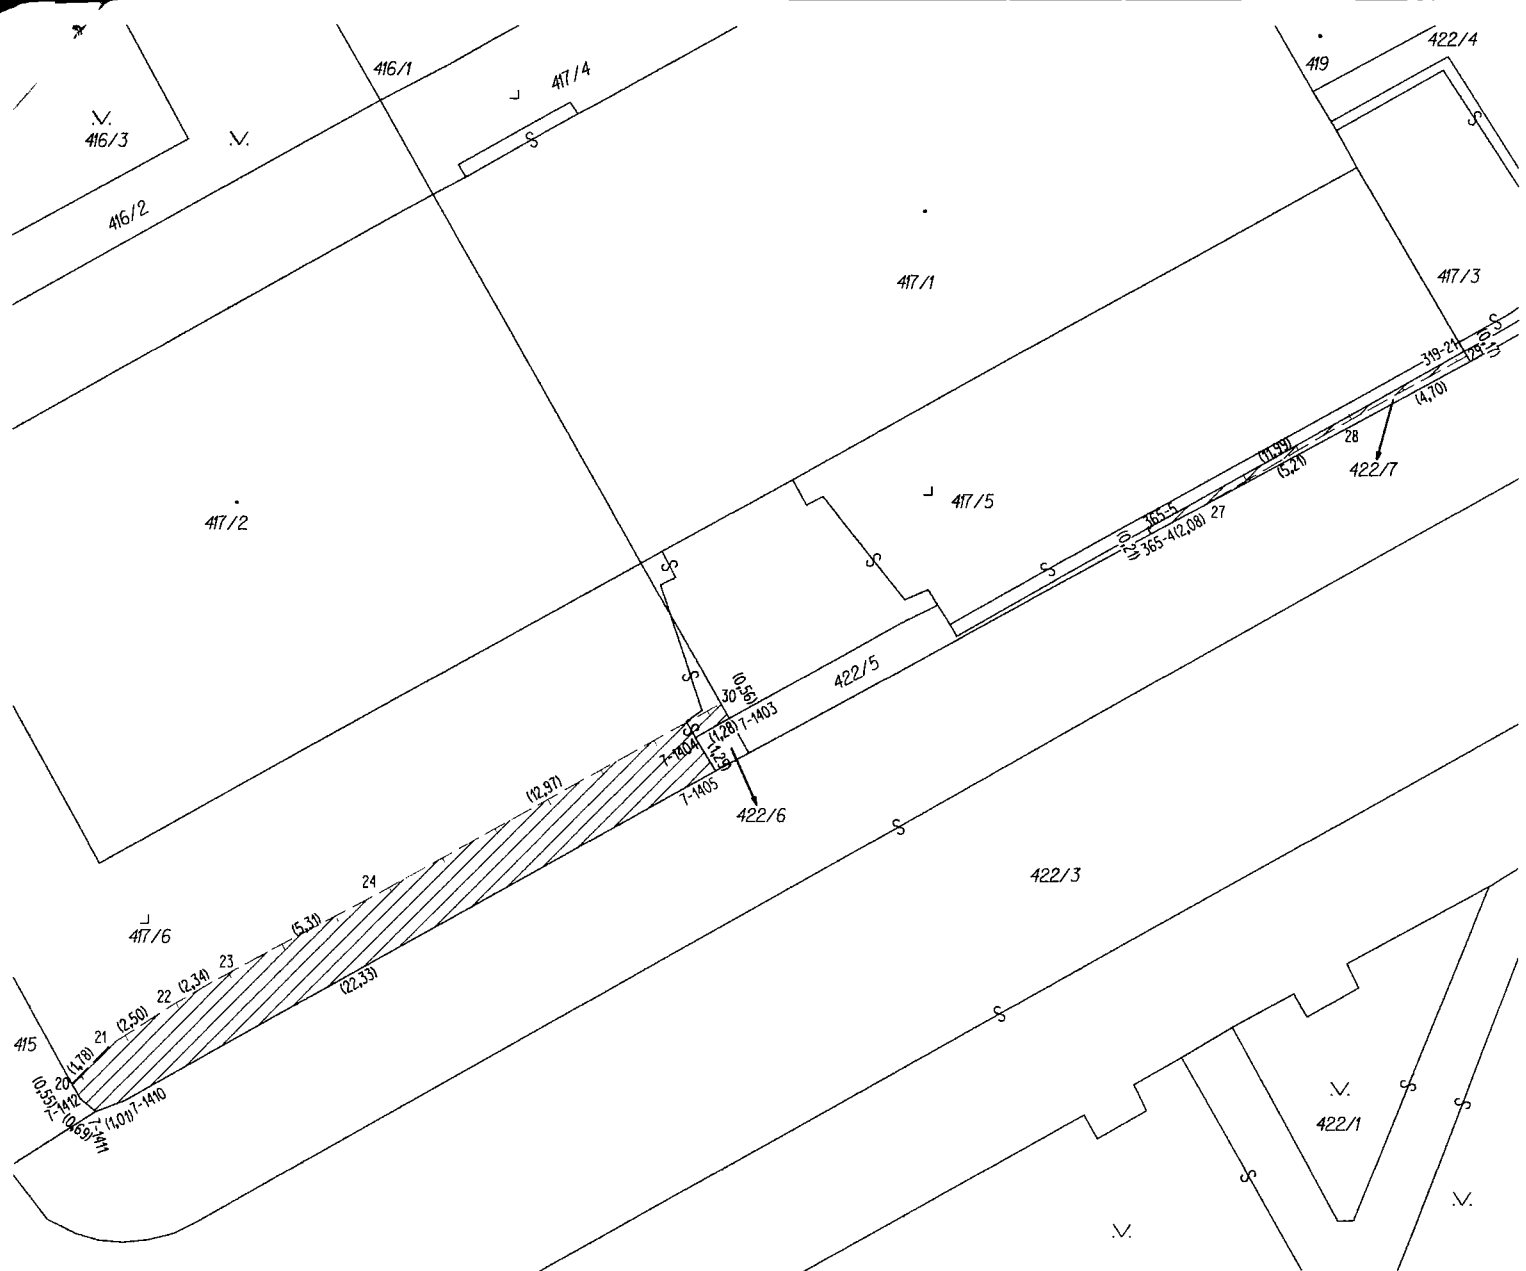

### Seznam souřadnic (S-JTSK)

Číslo bodu	Souřadnice pro zápis do KN		
	Y	X	Kód kvality
7-1403	600042,84	1159756,60	6
7-1404	600043,95	1159757,23	6
7-1405	600043,30	1159758,34	6
7-1410	600062,82	1159769,18	6
7-1411	600063,77	1159769,53	6
7-1412	600064,30	1159769,09	6
319-21	600018,55	1159744,46	4
365-4	600028,90	1159750,52	6
365-5	600029,00	1159750,33	6
20	600064,57	1159768,61	6
21	600063,31	1159767,35	3
22	600061,20	1159766,01	3
23	600059,16	1159764,87	3
24	600054,47	1159762,39	3
27	600027,07	1159749,53	6
28	600022,58	1159746,88	3
29	600018,46	1159744,61	4
30	600043,12	1159756,11	6