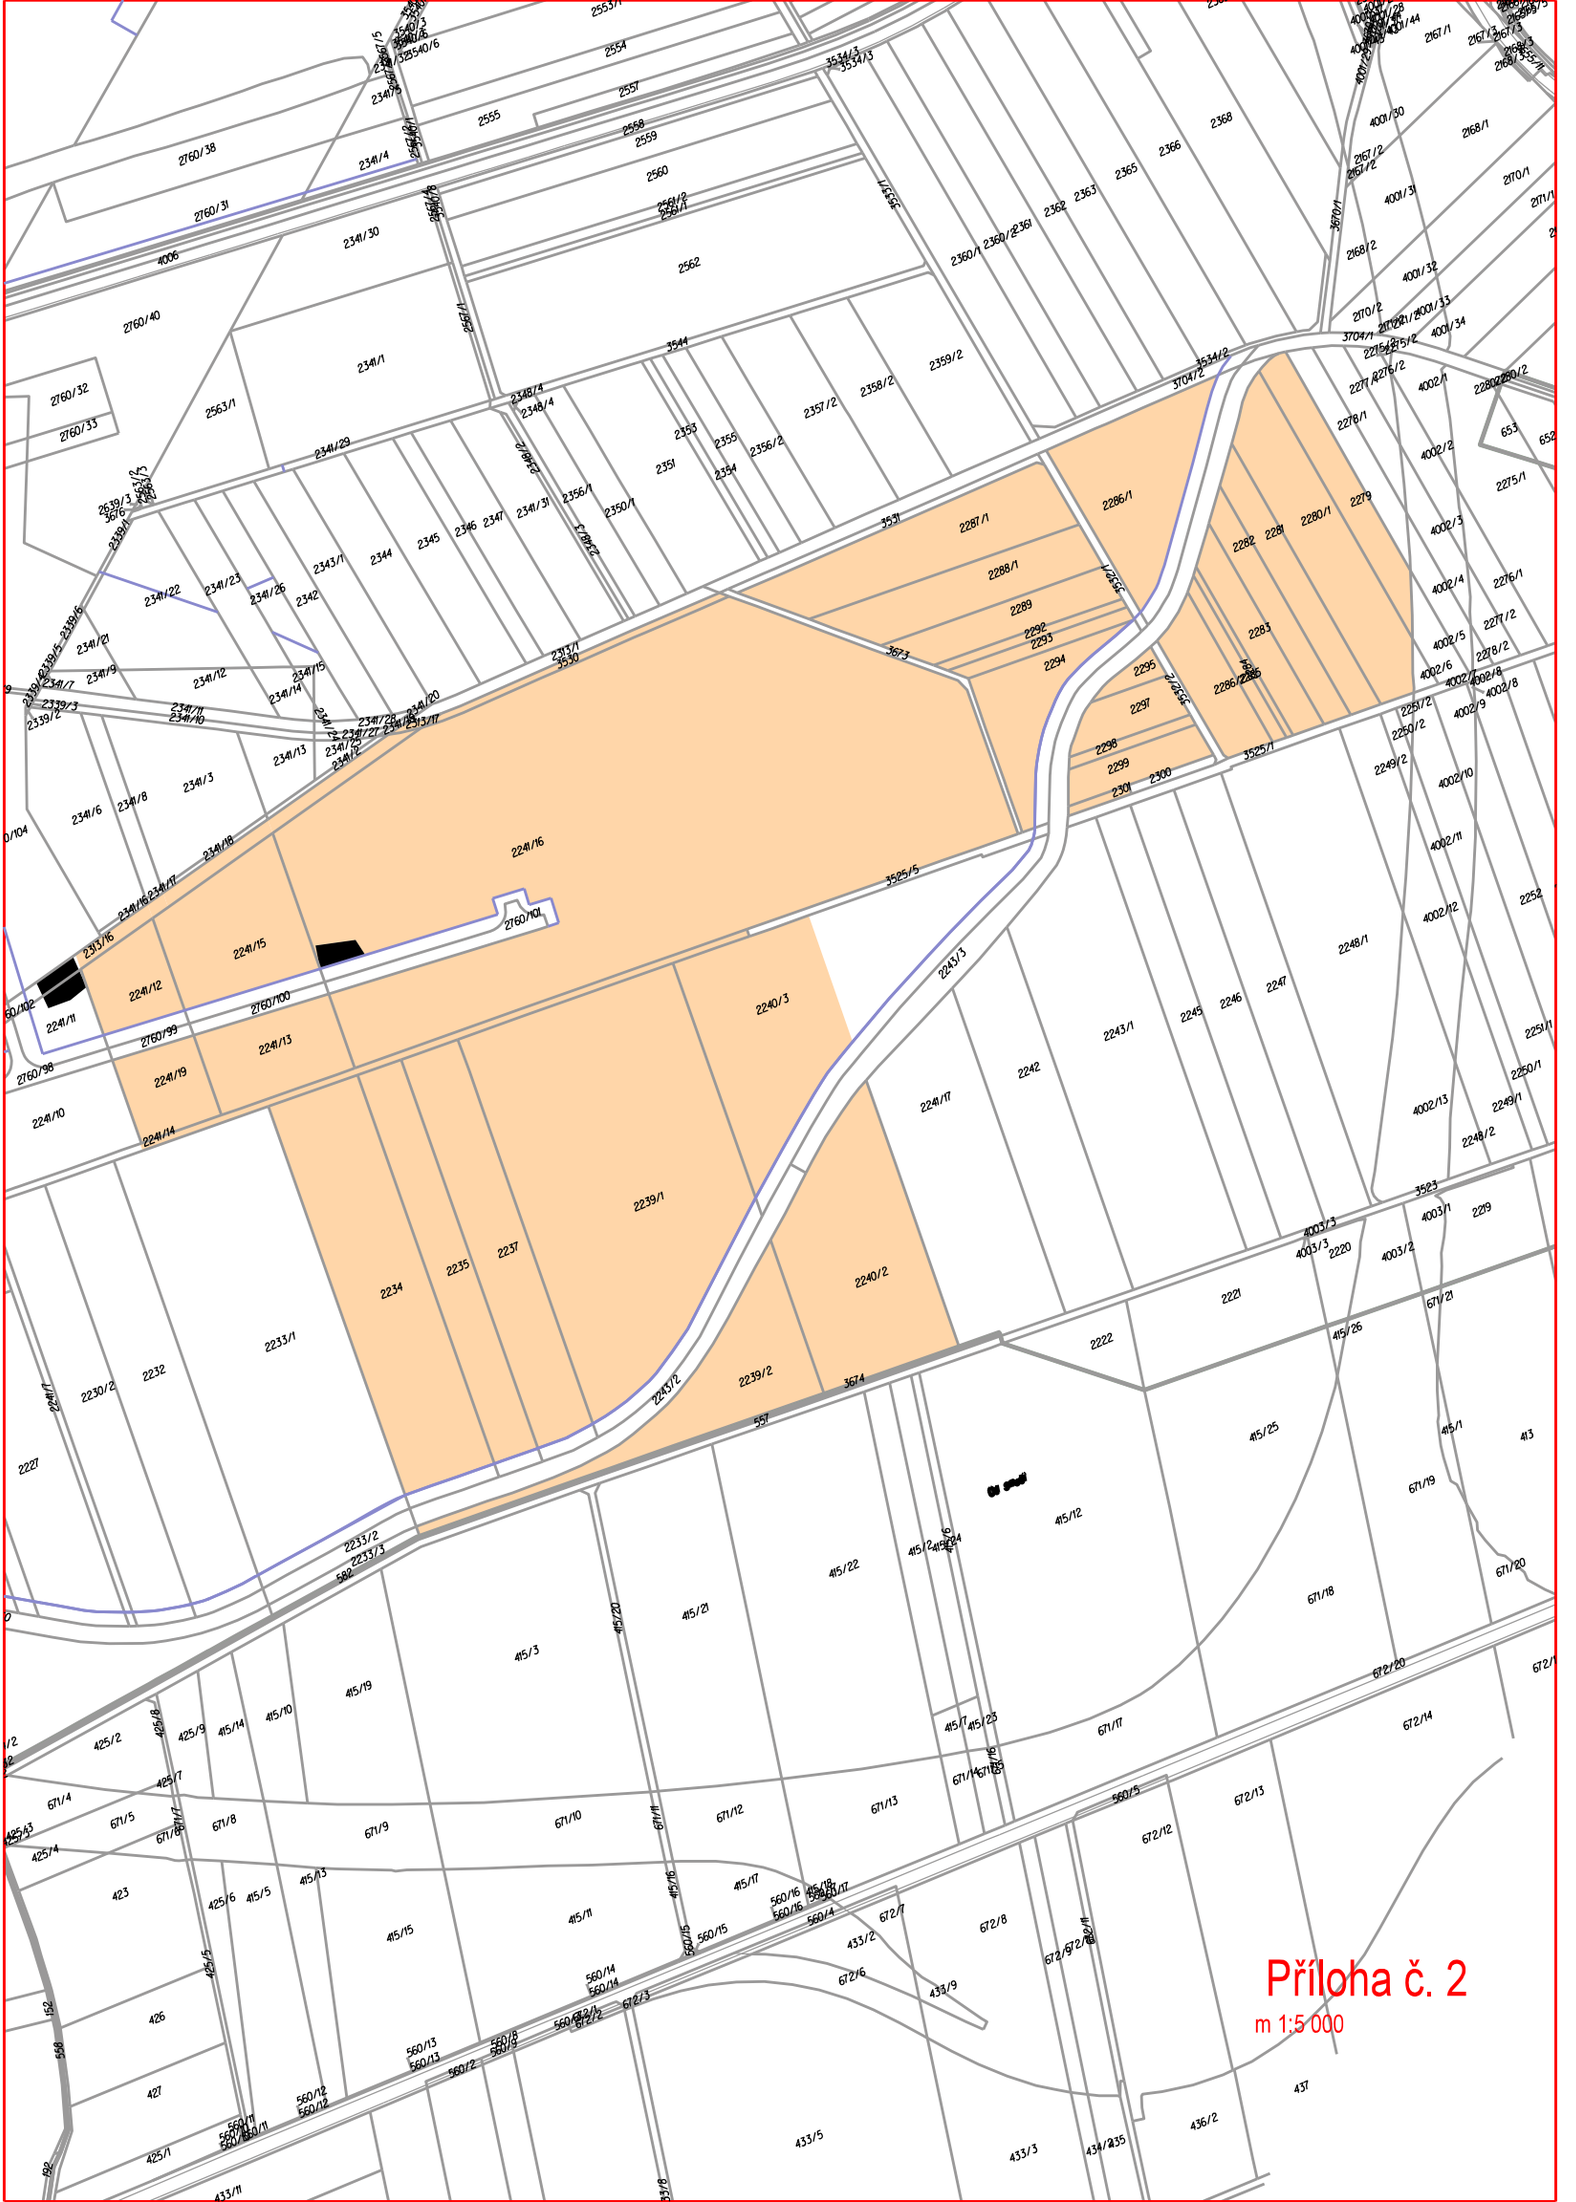
Příloha č. 2
m 1:5 000