



označení smlouvy budoucího oprávněného:
označení smlouvy budoucího povinného: *MMOPP00IJKMZ*

SMLOUVA O BUDOUCÍ SMLouvĚ O ZŘÍZENÍ VĚCNÉHO BŘEMENE A SOUHLASU SE ZŘÍZENÍM STAVBY

uzavřená podle ustanovení § 1785 a násl. občanského zákoníku a v souladu s příslušnými ustanoveními zákona č. 183/2006 Sb., o územním plánování a stavebním řádu (stavební zákon)

I. Smluvní strany

Budoucí povinný

z věcného břemene: Statutární město Opava
se sídlem: Horní náměstí 382/69, Město, 746 01 Opava
IČ: 00300535
DIČ: CZ00300535
bank. spojení: Česká spořitelna, a.s., č. ú.: [redacted]
ID datové schránky: 5eabx4t
zastoupen: [redacted] primátorem

- dále také jen „budoucí povinný“

Budoucí oprávněný

z věcného břemene: Severomoravské vodovody a kanalizace Ostrava a.s.
se sídlem: 28. října 1235/169, Mariánské Hory, 709 00 Ostrava
IČ: 45193665
DIČ: CZ45193665
zapsán: v obchodním rejstříku u Krajského soudu v Ostravě, oddíl B, vložka 347
ID datové schránky: 4xiff9py
zastoupen: [redacted]

- dále také jen „budoucí oprávněný“

II. Úvodní ustanovení

Budoucí povinný je vlastníkem pozemků parc. č. **2925/1, 2926, 2929** ležících v katastrálním území **Opava - Předměstí** (dále také jen „**předmětné pozemky**“).

III.

Smlouva o právu provést stavbu

- Uzavřením této smlouvy budoucí povinný v souladu s příslušnými ustanoveními zákona č. 183/2006 Sb., o územním plánování a stavebním řádu (stavební zákon) (dále také jen „**stavební zákon**“), uděluje budoucímu oprávněnému právo za podmínek uvedených v této smlouvě provést stavbu kanalizačního řadu s názvem „**Opava, ul. Sadová – rekonstrukce revizních šachet kanalizace**“ (dále také jen „**rekonstrukce revizních šachet kanalizace**“) na předmětných pozemcích, resp. v nich. Trasa rekonstrukce revizních šachet kanalizace je vyznačena v kopii katastrální mapy, jež tvoří nedílnou součást této smlouvy jako její Příloha č. 1. Tato smlouva slouží mj. jako podklad k řízení před stavebním úřadem pro účely vydání stavebního povolení pro stavbu kanalizačního řadu.
- Budoucí oprávněný se zavazuje dodržet při stavbě rekonstrukce revizních šachet kanalizace následující podmínky:
 - rekonstrukce revizních šachet kanalizace bude umístěna pod povrchem předmětných pozemků v souladu s Přílohou č. 1 této smlouvy.
 - Stavba bude provedena v období od 7/2019 do 12/2020.
 - Stavba bude provedena v co nejkratší době, nejdéle v době 30 dnů, tzn. že od zahájení stavebních prací do dokončení stavby a uvedení předmětných pozemků do náležitého stavu nesmí uplynout delší než výše uvedená doba.
 - Zahájení stavebních prací oznámí budoucí oprávněný budoucímu povinnému alespoň deset dnů předem.
 - Při provádění stavby je budoucí oprávněný povinen co nejvíce šetřit práva budoucího povinného a postupovat tak, aby budoucímu povinnému nevznikla újma. Vznikne-li budoucímu povinnému při provádění stavby újma, je budoucí oprávněný povinen tuto újmu budoucímu povinnému neprodleně v celém rozsahu nahradit.

označení smlouvy budoucího oprávněného:
označení smlouvy budoucího povinného: *MMOPP00IJKMZ*

- f) Ihned po provedení stavby je budoucí oprávněný povinen uvést pozemky dotčené stavbou do původního stavu, resp. není-li to s ohledem na povahu provedených prací možné, do stavu odpovídajícího předchozímu účelu nebo užívání pozemků dotčených stavbou, a tuto skutečnost oznámit budoucímu povinnému.
- g) Budoucí oprávněný je povinen neprodleně písemně informovat budoucího povinného o jakýchkoli skutečnostech vymykajících se běžnému provádění stavby, zejména o vzniklých haváriích, způsobené újmě či nebezpečí vzniku újmy, jakož i o jakýchkoli konfliktech či problémech, které se při provádění stavby objeví a které s předmětnými pozemky souvisejí.
- h) Budoucí oprávněný provede stavbu v celém rozsahu na vlastní náklady a ani po provedení stavby nemá právo a nesmí po budoucím povinném požadovat jakoukoli náhradu nákladů vynaložených v souvislosti s prováděním stavby ani náhradu za případné zhodnocení předmětných pozemků v důsledku provedení stavby.

IV.

Smlouva o budoucí smlouvě o zřízení věcného břemene

1. Smluvní strany se zavazují do tří měsíců po vyzvání druhé smluvní strany uzavřít smlouvu o zřízení věcného břemene, na základě které zřídí budoucí povinný ve prospěch budoucího oprávněného **služebnost inženýrské sítě** spočívající v právu budoucího oprávněného:
 - zřídít a provozovat v dotčených částech předmětných pozemků, jak budou tyto části vyznačeny v geometrickém plánu pro vymezení rozsahu věcného břemene, rekonstrukce revizních šachet kanalizace
 - po nezbytnou dobu a v nezbytném rozsahu na předmětné pozemky vstupovat, příp. vjíždět za účelem prohlídky revizních šachet kanalizace a zajištění jejich provozu, údržby, opravy a modernizace(dále také jen „**věcné břemeno**“).
2. Věcným břemenem budou zatíženy pouze nezbytně nutné části předmětných pozemků podél trasy rekonstrukce revizních šachet kanalizace v šířce ochranného pásma rekonstrukce revizních šachet kanalizace. Přesný rozsah věcného břemene bude zakreslen v geometrickém plánu pro vymezení rozsahu věcného břemene, jehož vypracování se zavazuje neprodleně po dokončení stavby rekonstrukce revizních šachet kanalizace zajistit budoucí oprávněný a který bude nedílnou součástí smlouvy o zřízení věcného břemene. Přílohou geometrického plánu musí být výkaz délek a výměr věcného břemene, tzn. délka každého vedení umístěného v předmětných pozemcích (v metrech) a výměra dotčených částí předmětných pozemků, které budou zatíženy věcným břemenem (v metrech čtverečních).
3. Výzva k uzavření smlouvy o zřízení věcného břemene musí být učiněna do tří měsíců ode dne, od kterého bude možno rekonstrukci revizních šachet kanalizace v souladu s příslušnými právními předpisy (zejména se stavebním zákonem) legálně užívat, nejpozději však do jednoho měsíce od konce období uvedeného v článku III. odst. 2 písm. b) této smlouvy. Je-li možno rekonstrukci revizních šachet kanalizace legálně užívat již od jejího dokončení, běží výše uvedená tříměsíční doba ode dne dokončení stavby rekonstrukce revizních šachet kanalizace.
4. Vyzvat k uzavření smlouvy je oprávněna kterákoli smluvní strana, budoucí oprávněný je však povinen tak učinit. Součástí výzvy budoucího oprávněného musí být geometrický plán pro vymezení rozsahu věcného břemene, v němž bude věcné břemeno vymezeno v souladu s touto smlouvou.
5. Nevyzve-li budoucí oprávněný budoucího povinného k uzavření smlouvy řádně a včas, zavazuje se zaplatit budoucímu povinnému smluvní pokutu ve výši 10.000,- Kč.
6. Smluvní strany se dohodly na těchto dalších náležitostech smlouvy o zřízení věcného břemene:
 - Věcné břemeno bude zřízeno na dobu neurčitou.
 - Věcné břemeno bude zřízeno za úplaty ve výši stanovené Zásadami pro určení výše úplaty za zřízení věcného břemene (služebnosti) na pozemcích statutárního města Opavy, schválenými Radou statutárního města Opavy dne 19. 8. 2015 usnesením číslo 628/19 RM 15, a to konkrétně dle článku 2 odst. 1, 3 a 4 těchto zásad; budoucí oprávněný prohlašuje, že je s těmito zásadami seznámen. Úplatu se budoucí oprávněný zavazuje zaplatit budoucímu povinnému do 30 dnů ode dne, kdy bude vystaven daňový doklad, v němž bude úplata vyúčtována. Daňový doklad budoucí povinný vystaví a doručí budoucímu oprávněnému do 15 dnů ode dne doručení vyznamení katastrálního úřadu o provedeném vkladu do katastru nemovitostí, přičemž den uskutečnění zdanitelného plnění nastává ke dni vystavení daňového dokladu.
 - Budoucí oprávněný se zaváže vstup či vjezd na předmětné pozemky budoucímu povinnému alespoň 10 dnů předem písemně oznámit, s výjimkou havárií, kdy tak učiní ihned, jak to bude možné.

označení smlouvy budoucího oprávněného:
označení smlouvy budoucího povinného: *MMOPP00IJKMZ*

- Budoucí oprávněný se zaváže co nejvíce šetřit práv budoucího povinného a zdržet se všeho, čím by nad míru přiměřenou obtěžoval budoucího povinného nebo jinak ohrožoval či omezoval výkon jeho práv.
- Po skončení prací na předmětných pozemcích bude budoucí oprávněný povinen uvést předmětné pozemky bez zbytečného odkladu do původního stavu, a nebude-li to s ohledem na povahu provedených prací možné, do stavu odpovídajícího předchozímu účelu nebo užívání předmětných pozemků, a bezprostředně tuto skutečnost oznámit budoucímu povinnému.
- Za majetkovou újmu vzniklou budoucímu povinnému a za omezení budoucího povinného v obvyklém užívání předmětných pozemků v důsledku výkonu práv budoucího oprávněného bude budoucí oprávněný povinen poskytnout budoucímu povinnému přiměřenou náhradu.

V.

Závěrečná ustanovení

1. Veškeré náklady související s uzavřením této smlouvy a budoucí smlouvy o zřízení věcného břemene a se zpracováním geometrického plánu pro vymezení rozsahu věcného břemene, jakož i náklady spojené s vkladem věcného břemene do katastru nemovitostí se zavazuje uhradit budoucí oprávněný.
2. Smluvní strany mohou od této smlouvy odstoupit v případě, že budoucí oprávněný nezíská do konce období uvedeného v článku III. odst. 2 písm. b) této smlouvy povolení potřebná pro realizaci stavby rekonstrukce revizních šachet kanalizace, nebo v případě, že předmětné pozemky nebudou stavbou rekonstrukce revizních šachet kanalizace dotčeny do konce období uvedeného v článku III. odst. 2 písm. b) této smlouvy.
3. Smluvní strany se dohodly, že podal-li již budoucí povinný budoucímu oprávněnému či jeho smluvnímu partnerovi ke stavbě rekonstrukce revizních šachet kanalizace (zejména prostřednictvím odboru majetku města Magistrátu města Opavy či společnosti Technické služby Opava s.r.o.) své vyjádření týkající se podmínek její realizace, činí smluvní strany tato vyjádření součástí této smlouvy a budoucí oprávněný se zavazuje veškeré podmínky související s realizací stavby rekonstrukce revizních šachet kanalizace v těchto vyjádřeních uvedených bezvýhradně dodržet a splnit. Nachází-li se na předmětných pozemcích pozemní komunikace a bylo-li či bude-li vydáno odborem dopravy Magistrátu města Opavy jako příslušným silničním správním úřadem povolení zvláštního užívání, smluvní strany se dohodly, že i podmínky obsažené v takovém povolení, které se týkají realizace stavby rekonstrukce revizních šachet kanalizace, činí součástí této smlouvy a budoucí oprávněný se zavazuje veškeré tyto podmínky řádně a včas splnit. Smluvní strany se rovněž dohodly, že nebude-li odpovědným za škody způsobené závadou ve schůdnosti či závadou ve sjízdnosti, kteréžto závady vzniknou na předmětných pozemcích v souvislosti s realizací stavby rekonstrukce revizních šachet kanalizace, přímo budoucí oprávněný, je budoucí oprávněný povinen zaplatit budoucímu povinnému náhradu škody, za kterou bude odpovídat budoucí povinný coby vlastník pozemní komunikace či její správce. Smluvní strany se dohodly, že v případě rozporu mezi vlastním textem této smlouvy a písemnostmi dotvářejícími obsah smluvních ujednání má přednost ustanovení/výklad pro budoucího povinného příznivější.
4. Budoucí oprávněný podpisem této smlouvy zmocňuje budoucího povinného ke zjištění údaje o dni, od kterého bude možno rekonstrukci revizní šachty kanalizace v souladu s příslušnými právními předpisy (zejména se stavebním zákonem) legálně užívat, u příslušného správního orgánu, včetně práva nahlédnout do spisu.
5. Nebude-li ve stanovené době uzavřena smlouva o zřízení věcného břemene, je budoucí oprávněný povinen rekonstrukci revizní šachty kanalizace z předmětných pozemků bez zbytečného odkladu odstranit, nebude-li dohodnuto jinak.
6. Tuto smlouvu lze měnit či doplňovat pouze písemnou formou.
7. Záležitosti touto smlouvou neupravené se řídí občanským zákoníkem a zákonem o vodovodech a kanalizacích.
8. Tato smlouva je sepsána ve čtyřech stejnopisech s platností originálu, z nichž každá smluvní strana obdrží dvě vyhotovení.
9. Nedílnou součástí této smlouvy je Příloha č. 1 – kopie katastrální mapy znázorňující trasu rekonstrukce revizních šachet kanalizace.
10. Smluvní strany se dohodly, že tato smlouva je uzavřena dnem, kdy ji podepíše poslední ze smluvních stran.
11. Smluvní strany se dohodly, že tato smlouva – ať už je povinně uveřejňovanou smlouvou dle zákona o registru smluv, či nikoli – bude natrvalo uveřejněna v registru smluv, a to v celém rozsahu včetně příslušných metadat, s výjimkou údajů o fyzických osobách, které nejsou smluvními stranami, a kontaktních či doplňujících údajů (číslo účtu, telefonní číslo, e-mailová adresa apod.). Uveřejnění


označení smlouvy budoucího oprávněného:
označení smlouvy budoucího povinného: *MMOPP00IJKMZ*

této smlouvy v registru smluv zajistí bez zbytečného odkladu po jejím uzavření statutární město Opava. Nezajistí-li však uveřejnění této smlouvy v registru smluv v souladu se zákonem statutární město Opava nejpozději do 15 dnů od jejího uzavření, je uveřejnění povinná nejpozději do 30 dnů od uzavření této smlouvy v souladu se zákonem zajistit druhá smluvní strana. Strana uveřejňující smlouvu se zavazuje splnit podmínky pro to, aby správce registru smluv zaslal potvrzení o uveřejnění smlouvy také druhé smluvní straně.

12. Tato smlouva byla schválena Radou statutárního města Opavy dne 17. 7. 2019 usnesením číslo 796/19/RM/19 c).

V Opavě dne 04. 08. 2019

Za budoucího povinného:

 


primátor



18. 08. 2019

V dne

Za budoucího oprávněného:

 


Severomoravské vodovody
a kanalizace Ostrava a.s.
28. října 1235/139, Mariánské Hory,
709 00 Ostrava

KATASTRÁLNÍ SITUAČNÍ VÝKRES

M: 1:500

Příloha č. 1 - MMOPP001JKMZ

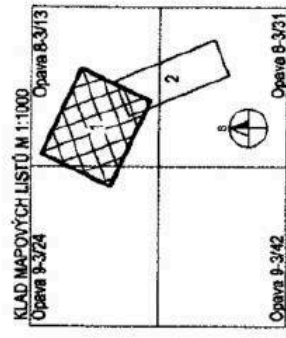

LEGENDA ČAR, INŽENÝRSKÝCH SÍTÍ A OBJEKTŮ:

- SO 01 = POLOHA REKONSTRUOVANÉ KANALIZAČNÍ ŠACHTY
- SO 01 = TRASA ZAPRAVENÍ ZAUSTĚNÍ STÁVAJÍCÍ KANAL. STOKY A PŘÍPOJKY
- TRASA STÁVAJÍCÍ JEDNOTNÉ KANALIZACE (v majetku Smlávek Ostrava a.s.)
- TRASA STÁVAJÍCÍ JEDNOTNÉ KANALIZAČNÍ PŘÍPOJKY
- TRASA STÁVAJÍCÍ SPLAŠKOVÉ KANALIZAČNÍ PŘÍPOJKY
- TRASA STÁVAJÍCÍ DEŠŤOVÉ KANALIZAČNÍ PŘÍPOJKY
- SOUVISEJÍCÍ STAVBA Smlávek Ostrava a.s. = "Opava, ul. Masná, Sadová - výměna vodovodních řadů"
- POZEMEK, PODLE KATASTRU NEMOVITOSTÍ, NA KTERÉM SE STAVBA PROVÁDÍ




VÝŠKOVÝ SYSTÉM: BALT P. V.

SOUŘADNICOVÝ SYSTÉM: S-JTSK

VYPRACOVAL:		
PROJEKTANT:		
TECHNICKÁ KONTROLA:		
OBJEDNATEL PD:		
STAVBYHNIK:	Severomoravská vodovody a kanalizace Ostrava, a.s. 28. října 1235/189, 708 00 Ostrava, Mariánské Hory	
NÁZEV STAVBY:	<p style="text-align: center;">OPAVA, UL. SADOVÁ - REKONSTRUKCE REVIZNÍCH ŠACHT KANALIZACE (ČÍSLO STAVBY: 5684)</p>	
STUPĚŇ PD:		DSP-KPS
KRAJ:		Moravskoslezský
OKRES:		Opava
DATAUM:		02/2019
ČÍSLO ZAKÁZKY:	18010-05	
FORMÁT:	A4	
MĚŘÍTKO:	1:500	
NÁZEV PŘÍLOHY:	KATASTRÁLNÍ SITUAČNÍ VÝKRES č. 1	
	PŘÍLOHA	
	C.2.1	



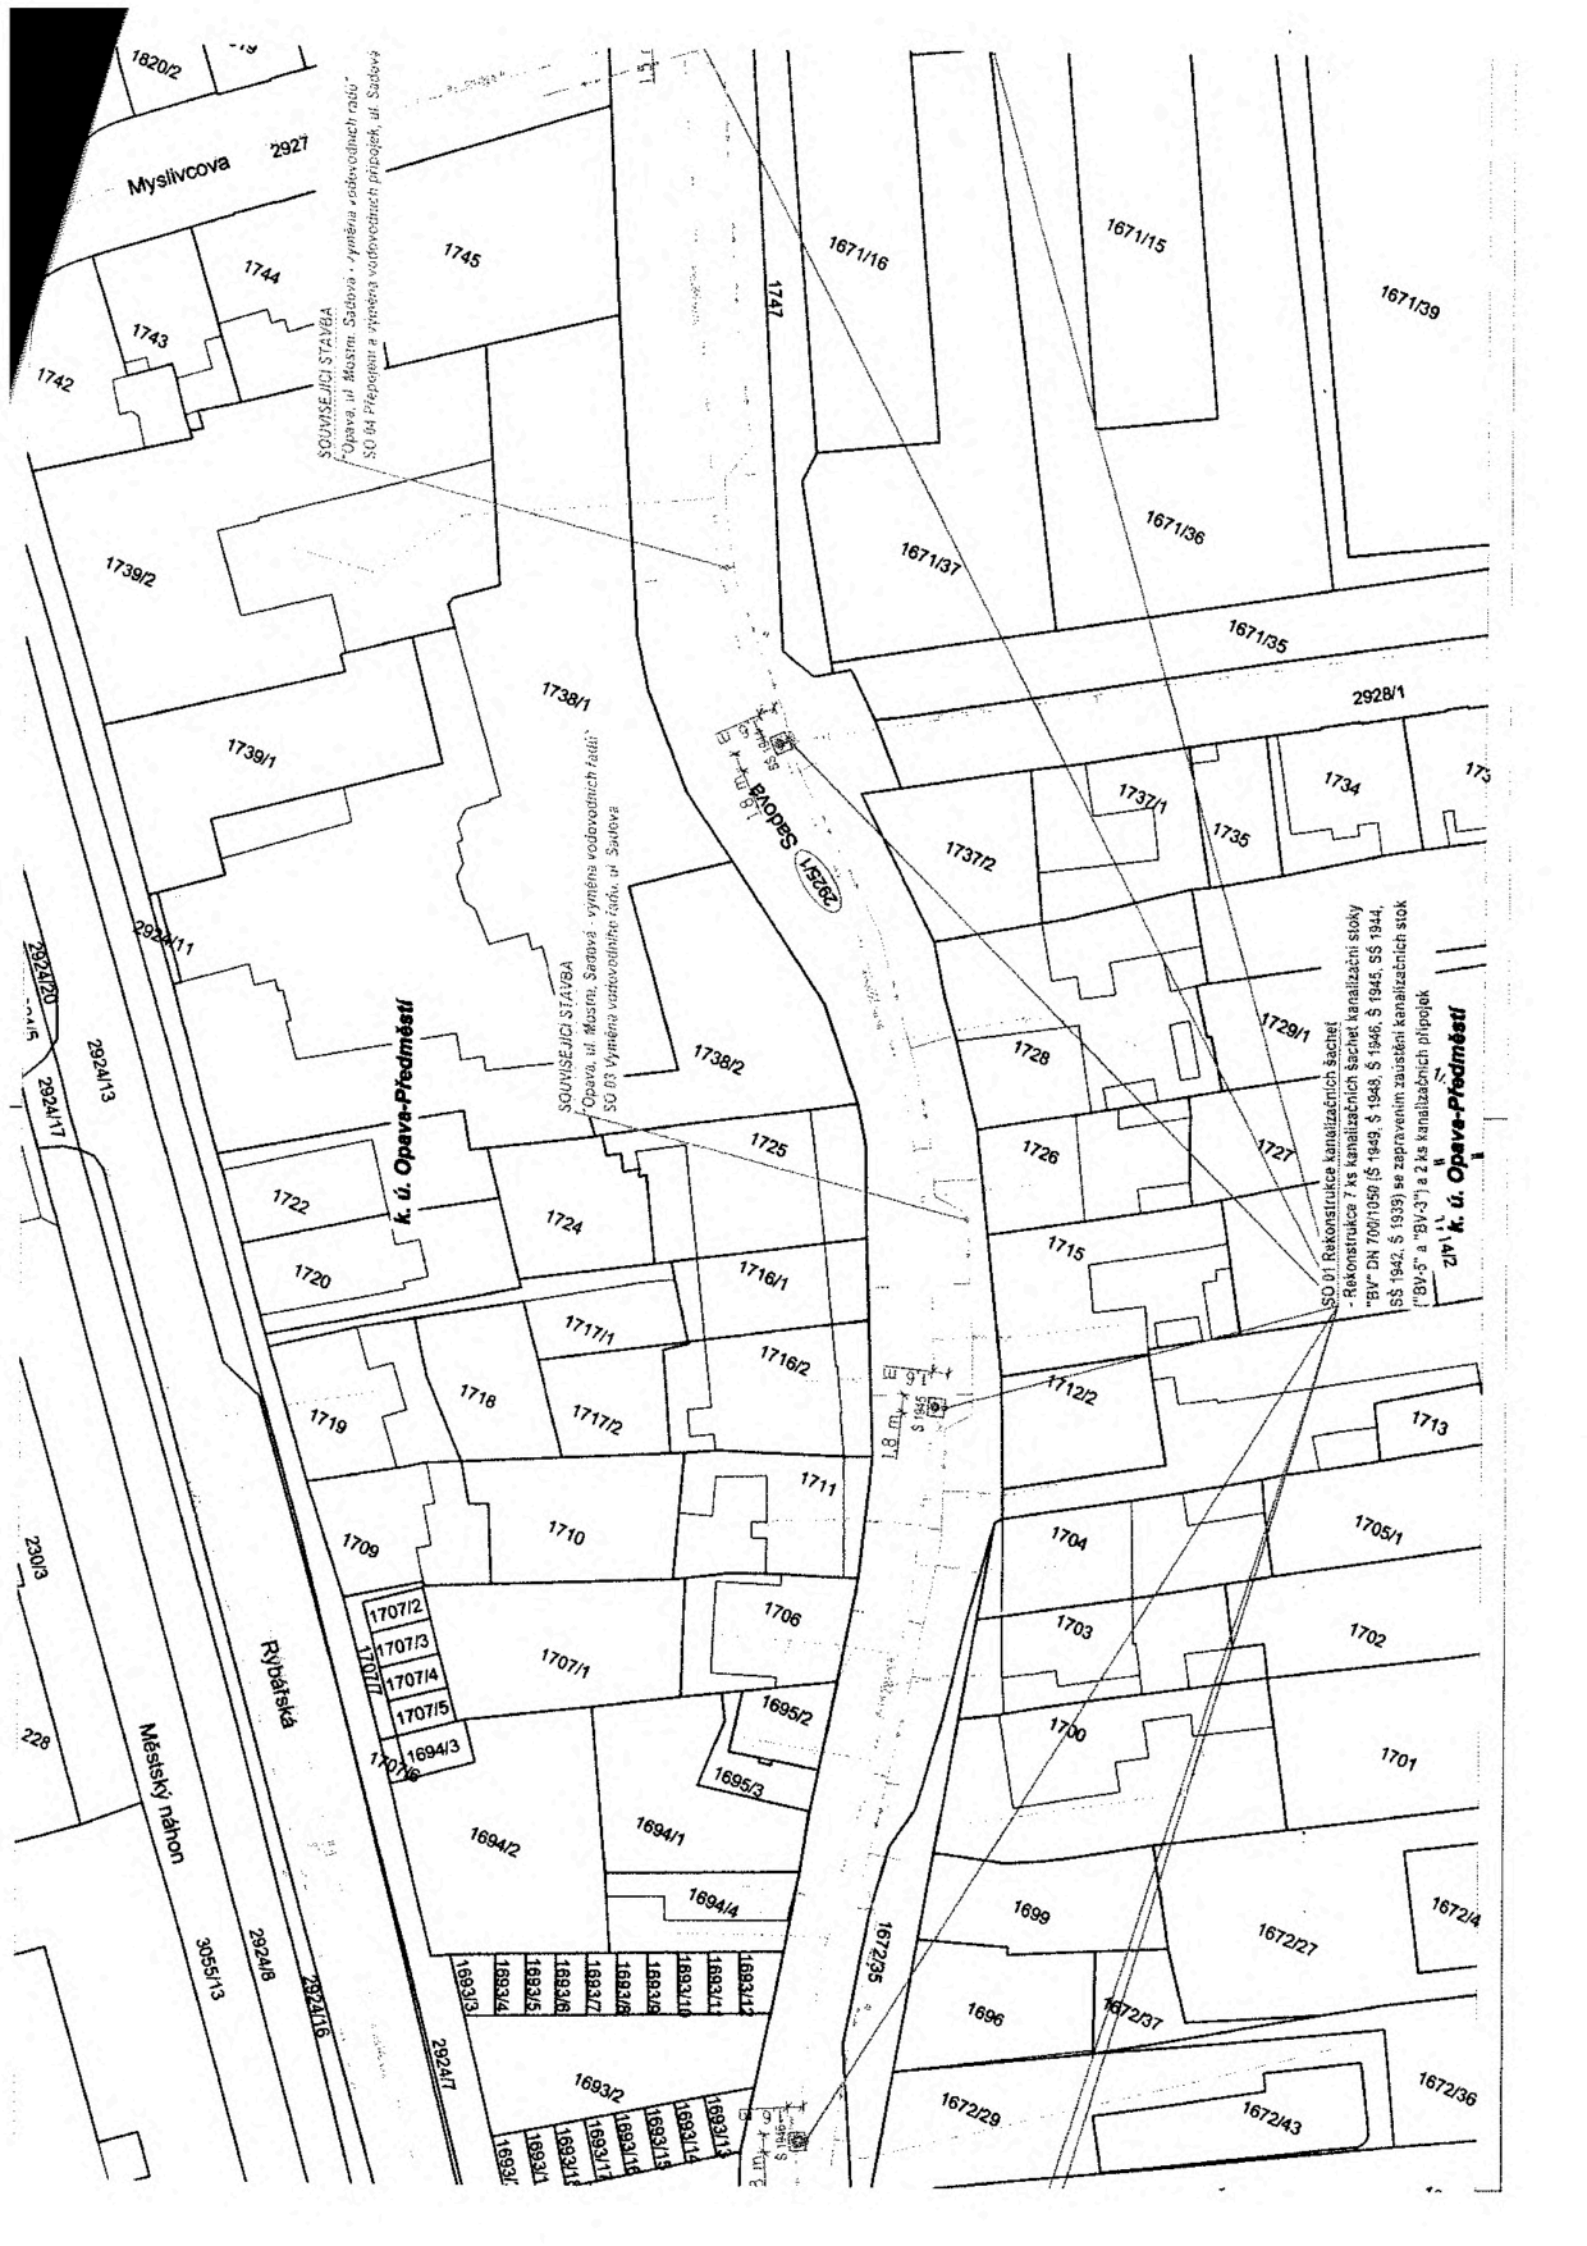

1820/2
Myslivcova 2927

1744

1745

SOUVISEJICI STAVBA
"Opava, ul. Mostni, Sadová - výměna vodovodních řadů"
SO 04 Přepojení a výměna vodovodních přípojek, ul. Sadová

1742

1743

1739/2

1739/1

1738/1

SOUVISEJICI STAVBA
"Opava, ul. Mostni, Sadová - výměna vodovodních řadů"
SO 03 Výměna vstřední části řadu, ul. Sadová

1747

1671/16

1671/15

1671/39

1671/37

1671/36

1671/35

1734

2928/1

1737/2

1737/1

1735

173

292A/20
292A/15
292A/17

292A/13

K. ú. Opava-Předměstí

1738/2

1725

1722

1720

1724

1716/1

1728

1726

1729/1

1727

1715

1719

1718

1717/1

1717/2

1716/2

1712/2

1713

1709

1710

1711

230/3

1707/2

1707/3

1707/4

1707/5

1694/3

1706

1695/2

1695/3

1704

1705/1

228

Městský nábřeh

Rybitzská

30056/1/3

292A/8

292A/16

292A/7

1693/3

1693/4

1672/35

1699

1672/27

1672/4

1696

1672/37

1672/43

1672/36

1672/29

1672/43


1672/36

SO 01 Rekonstrukce kanalizačních šachet
- Rekonstrukce 7 ks kanalizačních šachet kanalizační stoky
"BV" DN 700/1050 (S 1949, S 1948, S 1946, S 1945, S 1944,
S 1942, S 1939) se zapravením zařízení kanalizačních stok
("BV-5" a "BV-3") a 2 ks kanalizačních přípojek
ZIV k. ú. Opava-Předměstí



KATASTRÁLNÍ SITUAČNÍ VÝKRES

M: 1:500

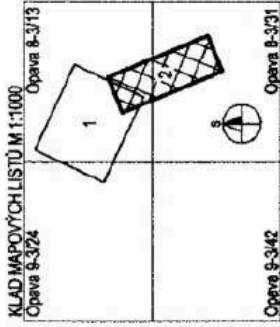

LEGENDA ČAR, INŽENÝRSKÝCH SÍTÍ A OBJEKTŮ:

- SO 01 = POLOHA REKONSTRUOVANÉ KANALIZAČNÍ ŠACHTY
- SO 01 = TRASA ZAPRAVENÍ ZAUSTĚNÍ STÁVAJÍCÍ KANAL STOKY A PŘÍPOJKY
- TRASA STÁVAJÍCÍ JEDNOTNÉ KANALIZACE (v majetku SmlVak Ostrava a.s.)
- TRASA STÁVAJÍCÍ JEDNOTNÉ KANALIZAČNÍ PŘÍPOJKY
- TRASA STÁVAJÍCÍ SPLAŠKOVÉ KANALIZAČNÍ PŘÍPOJKY
- TRASA STÁVAJÍCÍ DEŠŤOVÉ KANALIZAČNÍ PŘÍPOJKY
- SOUVISEJÍCÍ STAVBA SmlVak Ostrava a.s. = "Opera, ul. Kostelní, Sadové - výměna vodovodních řadů"

POZEMEK, PODLE KATASTRU NEMOVITOSTÍ, NA KTERÉM SE STAVBA PROVÁDÍ


2925/1




VÝŠKOVÝ SYSTÉM: BALŤ P. V.

SOUŘADNICOVÝ SYSTÉM: S-JTSK

VYPRACOVAL:		STUPEN PD:	DSP-KJPS
PROJEKTANT:		KRAL:	Moravskoslezský
TECHNICKÁ KONTROLA:		OKRES:	Opava
OBJEDNATEL PD:		DATAUM:	02/2019
STAVEBNÍK:	Severomoravské vodovody a kanalizace Ostrava, a.s. 28. října 1333/189, 709 00 Ostrava, Mariánská Hlava	ČÍSLO ZÁKAZKY:	18010-05
NAZEV STAVBY:	OPAVA, UL. SADOVÁ - REKONSTRUKCE REVIZNÍCH ŠACHT KANALIZACE (ČÍSLO STAVBY: 5684)	FORMÁT:	10x A4
		MĚŘÍTKO:	1:500
		PŘÍLOHA	C.2.2
		NAZEV PŘÍLOHY:	KATASTRÁLNÍ SITUAČNÍ VÝKRES č. 2

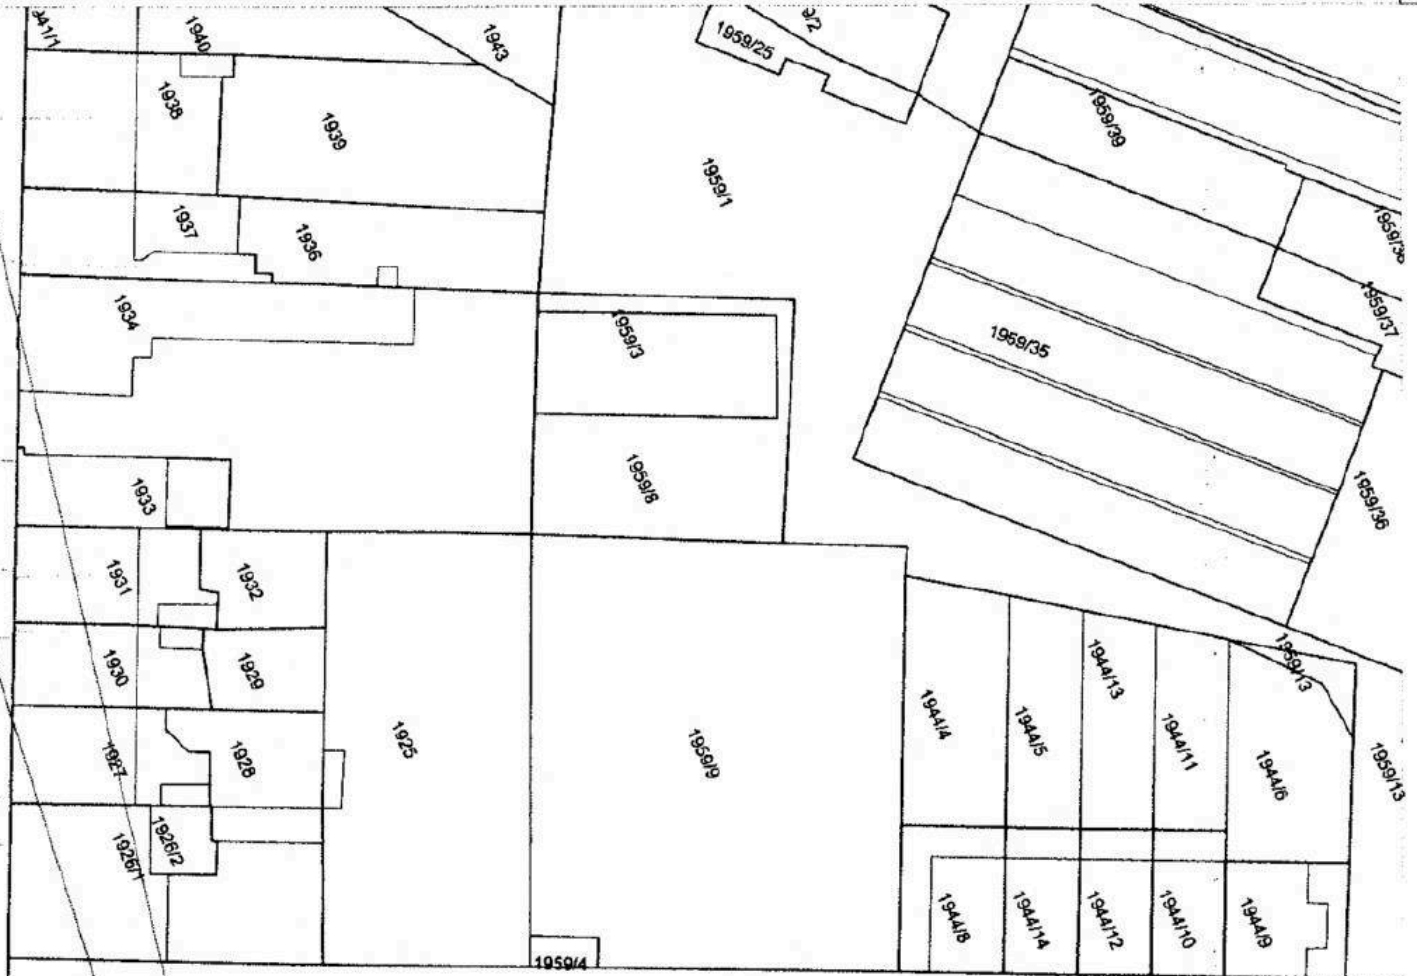

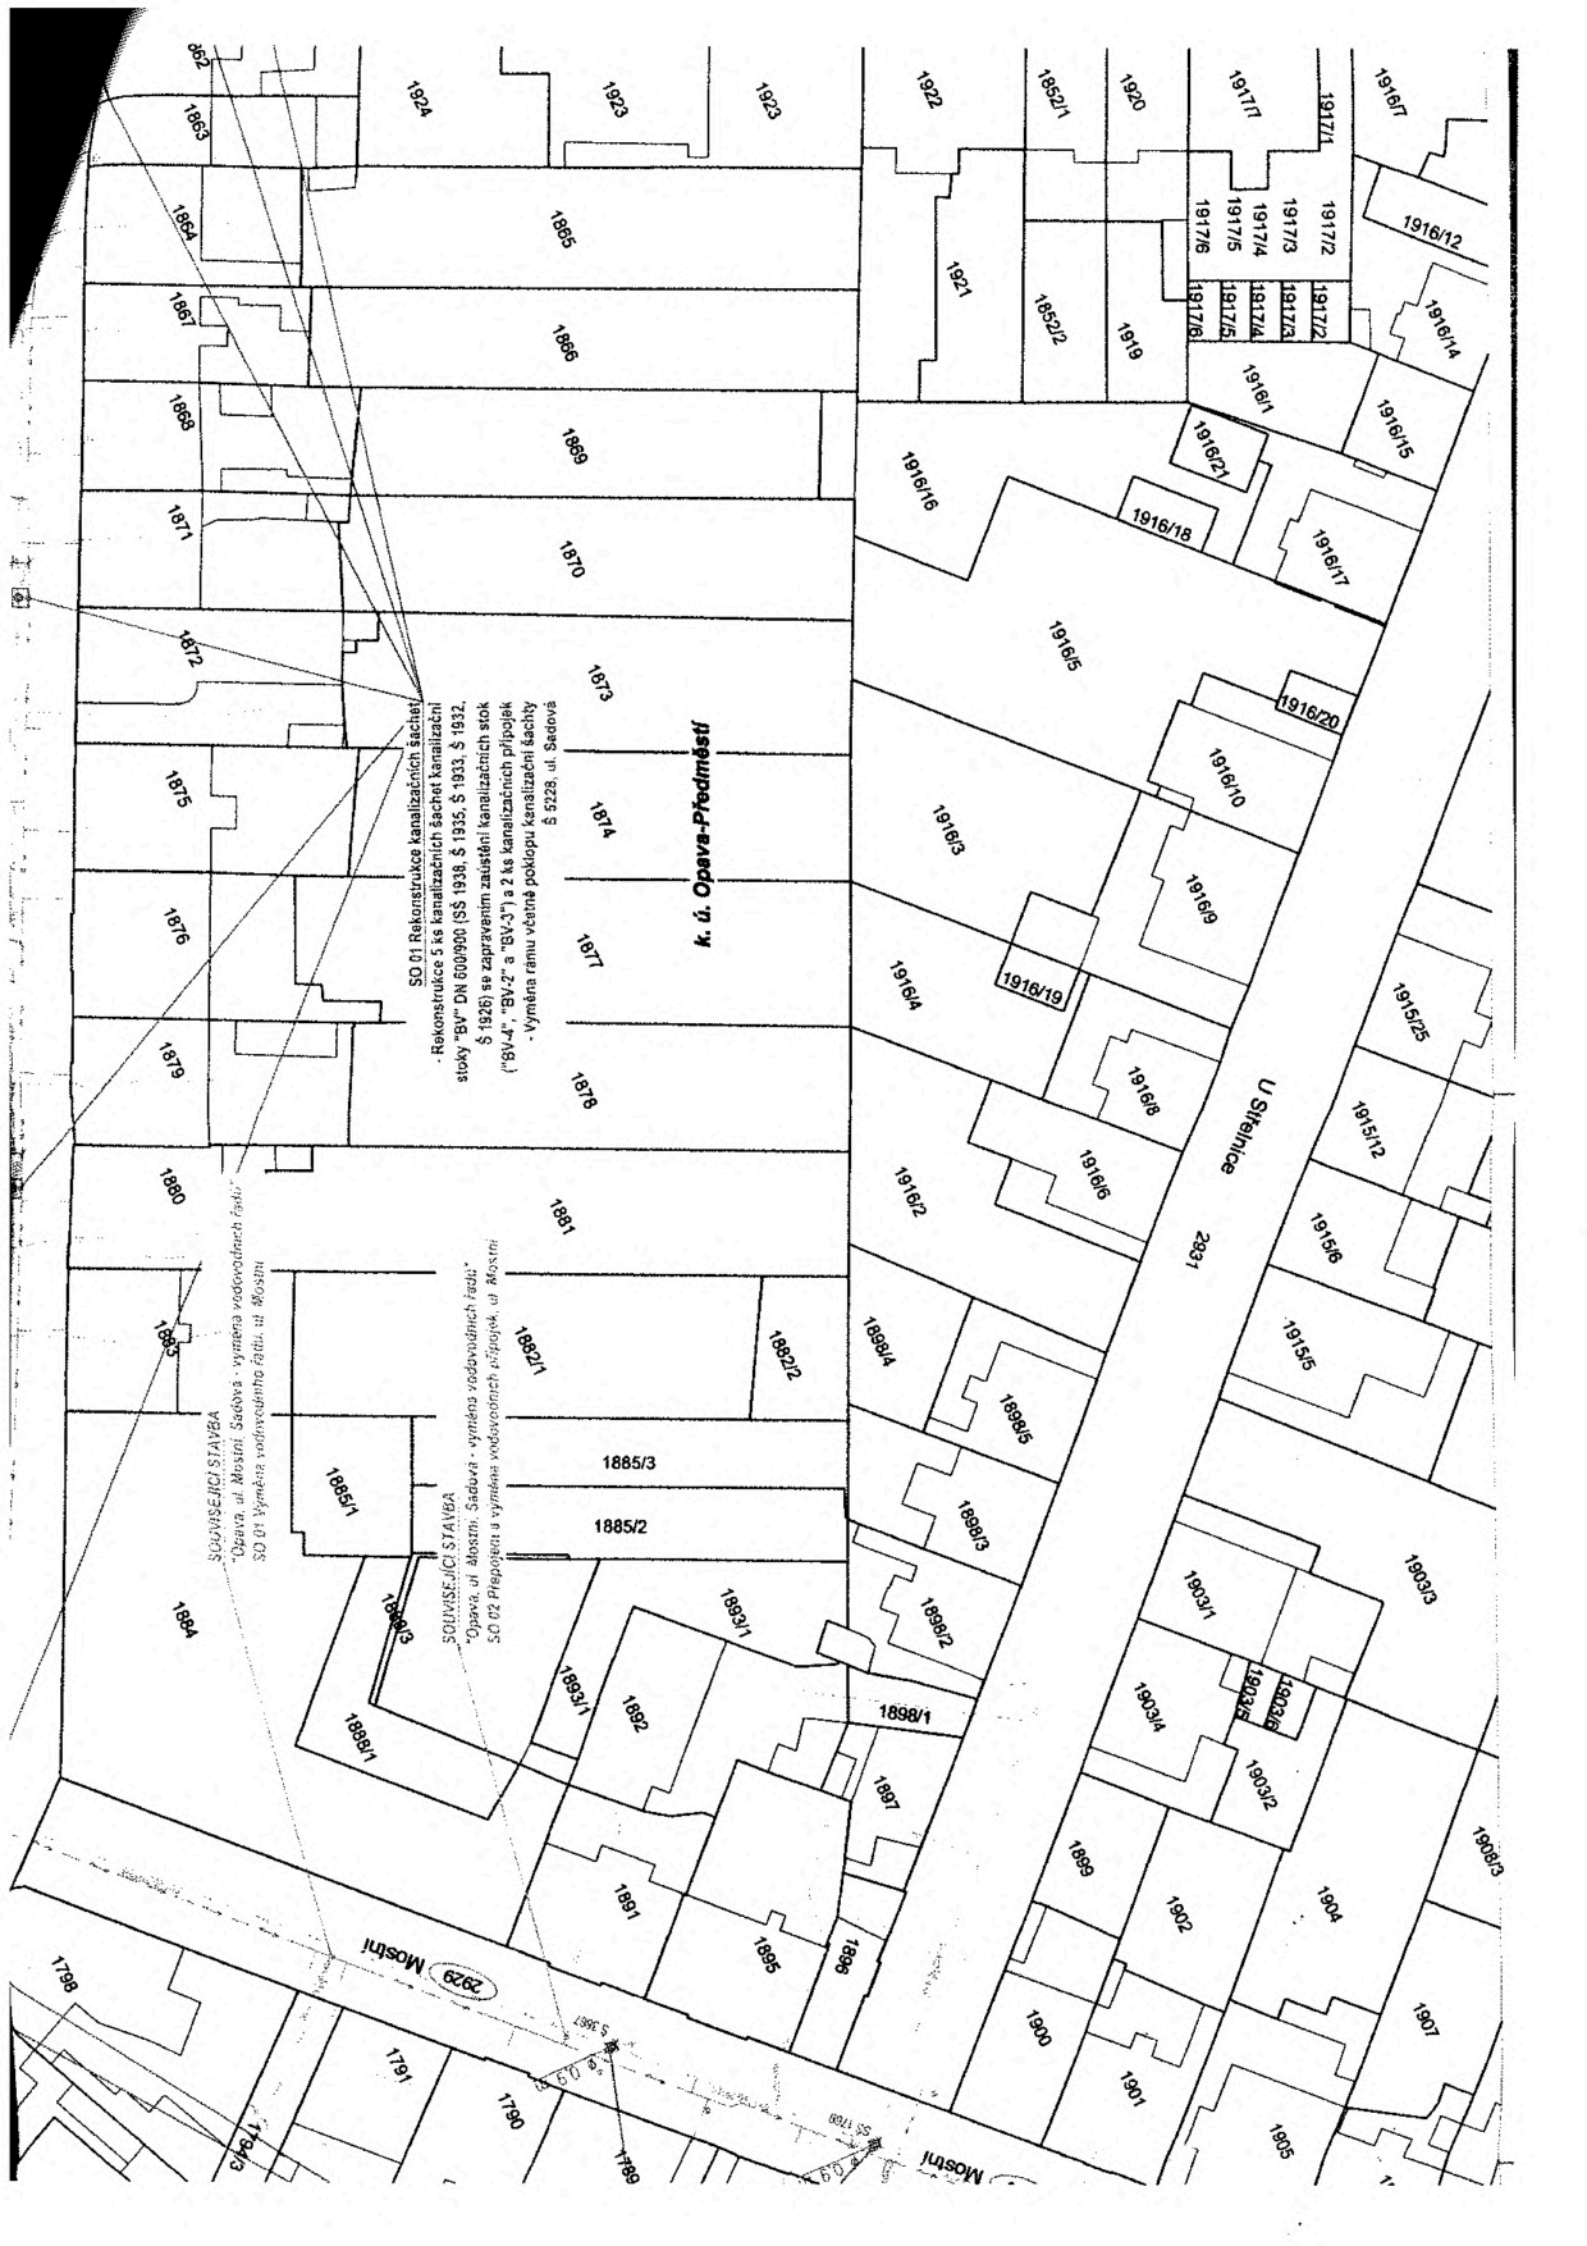

k. ú. Opava-Předměstí

SO 01 Rekonstrukce kanalizačních sítí
 - Rekonstrukce 5 ks kanalizačních šachet kanalizační stoky "BV" DN 600/900 (SŠ 1938, Š 1935, Š 1933, Š 1932, Š 1926) se zapravením zúžení kanalizačních stok ("BV-4", "BV-2" a "BV-3") a 2 ks kanalizačních přípojek
 - Vyměna ramu včetně poklopu kanalizační šachty Š 5228, ul. Sadová


SO 01 Výměna vodovodních řadů
 "Opava, ul. Mostní, Sadová - výměna vodovodních řadů"
 SO 01 Výměna vodovodních řadů, ul. Mostní

SO 02 Připojení a výměna vodovodních přípojek, ul. Mostní
 "Opava, ul. Mostní, Sadová - výměna vodovodních řadů"
 SO 02 Připojení a výměna vodovodních přípojek, ul. Mostní

U Sítelnice

2929 Mostní

Mostní

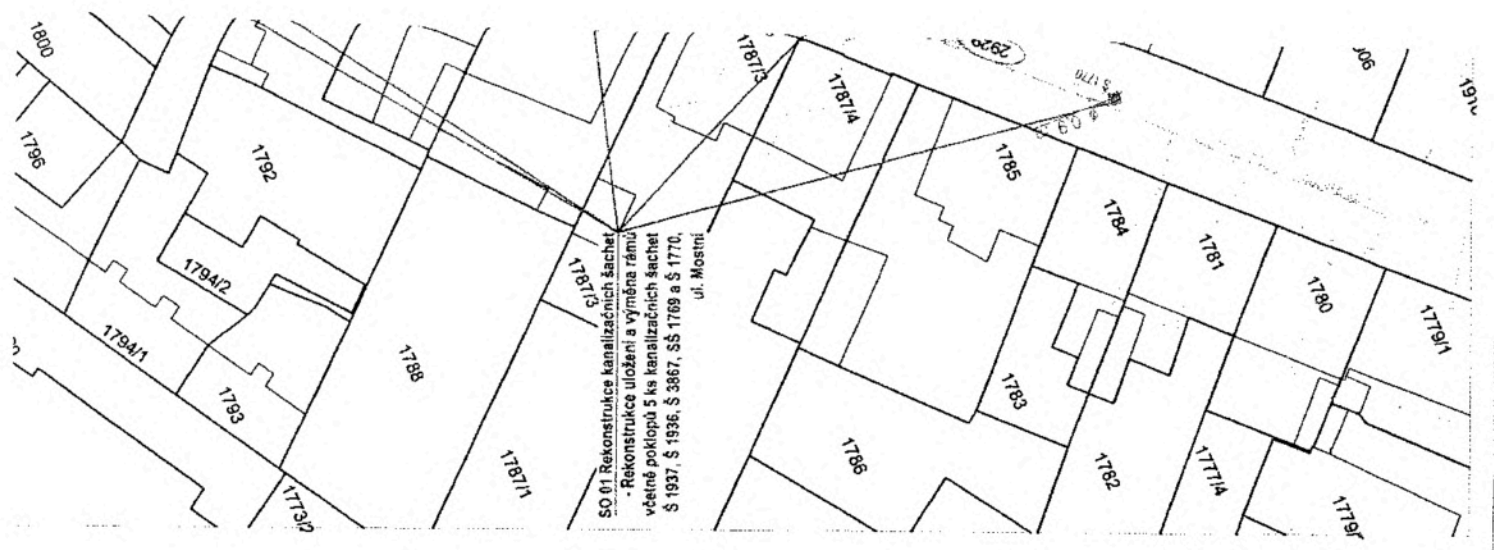

SO.01 Rekonstrukce kanalizačních šachet
- Rekonstrukce uložení a výměna rámu
včetně poklopů 5 ks kanalizačních šachet
§ 1937, § 1938, § 3867, SS 1769 a § 1770,
ul. Mostrní

2900
ULI S
1770