



## Smlouva opravňující provést stavbu na pozemku ve vlastnictví Kraje Vysočina

uzavřena podle ustanovení § 1746 zákona č. 89/2012 Sb., občanský zákoník, v platném znění, ve spojení s ustanoveními § 184a zákona č. 183/2006 Sb., stavební zákon, v platném znění

mezi těmito účastníky:

6141/19

**Kraj Vysočina,**  
se sídlem v Jihlavě, Žižkova 57, 587 33 Jihlava  
zastoupený hejtnanem kraje MUDr. Jiřím Běhounkem  
k podpisu smlouvy pověřen Ing. Martin Kukla, náměstek hejtmána pro oblast ekonomiky a majetku  
IČ: 708 90 749  
DIČ: CZ70890749  
na straně vlastníka dotčeného pozemku

a

**Město Žďár nad Sázavou,** se sídlem Žižkova 227/1, 591 01 Žďár nad Sázavou  
zastoupené starostou města Ing. Martinem Mrkosem  
IČ: 002 95 841  
na straně investora

takto:

### Článek I.

Kraj Vysočina je dle výpisu z LV 3489 pro k. ú. Město Žďár a obec Žďár nad Sázavou vlastníkem pozemku KN par. č. 5041/1 – ostatní plocha, silnice (dále jen „pozemek“).

Uvedený pozemek získal Kraj Vysočina na základě Rozhodnutí Ministerstva dopravy a spojů ČR č. j. 3796/01-9-KM ze dne 10. 9. 2001, vydaného v souladu se zákonem č. 157/2000 Sb., o přechodu některých věcí, práv a závazků z majetku ČR do majetku krajů. Zřizovací listinou ze dne 20. 12. 2001 a Rozhodnutím o sloučení organizace Kraje Vysočina ze dne 7. 11. 2006 jej předal k hospodaření do Krajské správy a údržby silnic Vysočiny, příspěvkové organizace Kraje Vysočina.

Město Žďár nad Sázavou je investorem stavby „Technická infrastruktura pro PZ Jamská II, Žďár nad Sázavou“. Touto stavbou bude dotčený mimo jiné i výše uvedený pozemek, jehož vlastníkem je Kraj Vysočina.

### Článek II.

Usnesením 1528/26/2019/RK ze dne 17.9.2019 rozhodla Rada Kraje Vysočina vydat souhlas s dotčením pozemku, uvedeným v článku I. smlouvy a se stavebním záměrem „Technická infrastruktura pro PZ Jamská II, Žďár nad Sázavou“. Současně rozhodla uzavřít nepojmenovanou smlouvu mezi Krajem Vysočina a investorem stavby.

Výše uvedeným usnesením Rady Kraje Vysočina vzniklo investorovi právo provést uvedenou stavbu na pozemku par. č. 5041/1 v k. ú. Město Žďár a obci Žďár nad Sázavou ve smyslu ustanovení § 184a10 zákona č. 183/2006 Sb., stavební zákon, a Kraj Vysočina jako vlastník tohoto pozemku je povinen do doby majetkoprávního vypořádání pozemku, dotčeného stavbou, toto právo trpět.



OM 766/2019

### Článek III.

Investor se zavazuje, že po výkopových pracích bude provedena následující oprava silnice III/35421:

V místě, kde bude provedena rekonstrukce dešťové kanalizace ve vozovce a výkop nepřesáhne polovinu šířky silnice, bude provedena oprava poloviny vozovky v dotčené délce, včetně zalití pracovních a styčných spár asfaltovou zálivkou. V místě, kde dotčení výkopem přesáhne jízdní pruh vozovky, bude provedena oprava vozovky v celé šířce a dotčené délce.

Investor se zavazuje, že po realizaci stavby „Technická infrastruktura pro PZ Jamská II, Žďár nad Sázavou“ a po jejím geometrickém zaměření předloží do 90 dnů ode dne vydání kolaudačního souhlasu na citovanou stavbu Kraji Vysočina 1 výtisk geometrického plánu a kopii kolaudačního souhlasu. V případě, že na základě geometrického zaměření vznikne potřeba majetkoprávního vypořádání, požádá investor ve stejné lhůtě o jeho provedení.

### Článek IV.

Skutečnosti ve smlouvě blíže neupravené se řídí příslušnými ustanoveními zákona č. 89/2012 Sb., občanský zákoník a zákona č. 183/2006 Sb., stavební zákon.

Smlouva se vyhotovuje ve 4 stejnopisech, z nichž jsou pro každého účastníka určeny 2 stejnopisy.

Tato smlouva bude sloužit jako jeden z dokladů k vydání územního a stavebního povolení pro stavbu „Technická infrastruktura pro PZ Jamská II, Žďár nad Sázavou“ v k. ú. Město Žďár a obci Žďár nad Sázavou, jejímž investorem je Město Žďár nad Sázavou.

Smluvní strany po přečtení smlouvy prohlašují, že smlouva je sepsána na základě jejich svobodné vůle, nikoli v tísní a za nápadně nevýhodných podmínek. Na důkaz tohoto připojují zástupci smluvních stran své podpisy.

Tato smlouva nabývá platnosti dnem podpisu smlouvy.

Investor výslovně souhlasí se zveřejněním celého textu smlouvy včetně podpisů v informačním systému veřejné správy – Registru smluv.

Smluvní strany se dohodly, že zákonnou povinnost dle § 5 odst. 2 zákona o registru smluv splní Kraj Vysočina.

Vlastníkovi pozemku svědčí zákonné zmocnění (zákon číslo 89/2012 Sb., občanský zákoník, v platném znění, zákon číslo 129/2000 Sb., o krajích, v platném znění) ke shromažďování, nakládání a zpracovávání osobních údajů v souvislosti s uzavřením této smlouvy.

Ve Žďáře nad Sázavou dne **25. 09. 2019**

V Jihlavě dne **01. 10. 2019**

*U.Š. Mrkos*


Ing. Martin Mrkos  
starosta města

*Martin Kukla*

Ing. Martin Kukla  
náměstek hejtmána pro oblast  
ekonomiky a majetku

Kraj Vysočina  
Žižkova 57, 587 33 Jihlava

56

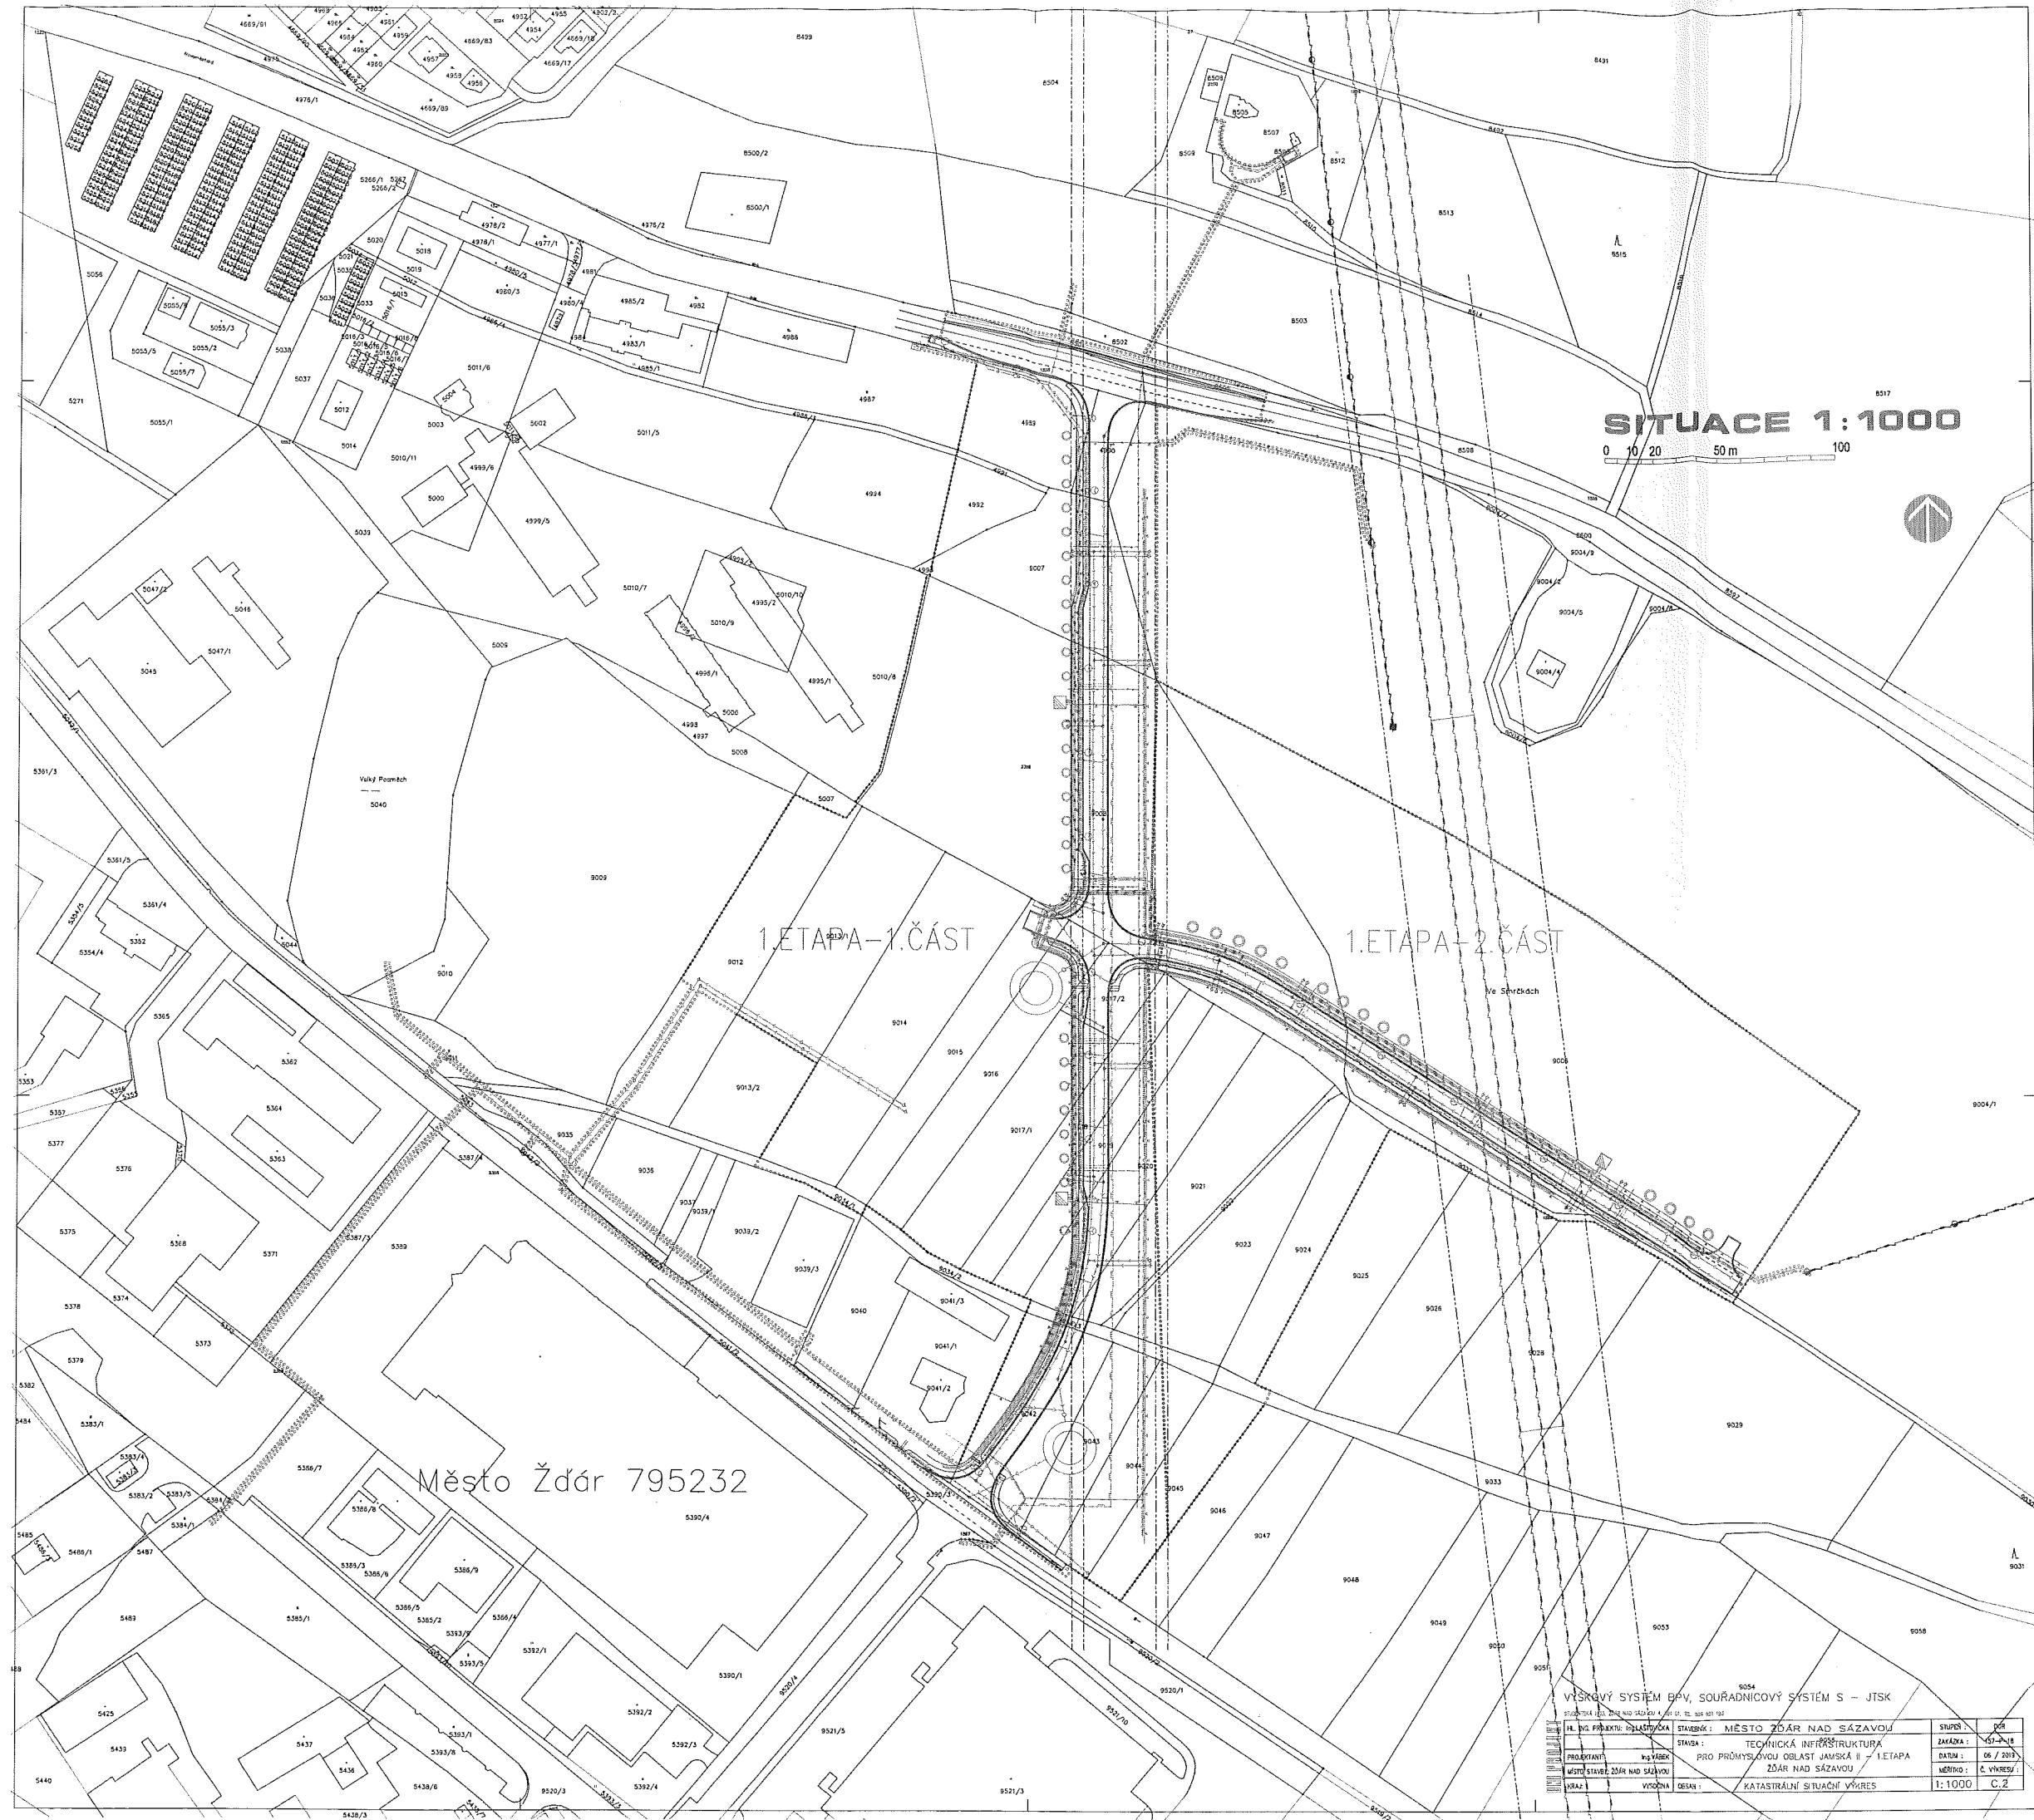

**SITUACE 1:1000**

0 10 20 50 m 100



1. ETAPA - 1. ČÁST

1. ETAPA - 2. ČÁST

Město Žďár 795232

VÍŠKOVÝ SYSTÉM BPV, SOUŘADNICOVÝ SYSTÉM S - JTSK		STAVBA: MĚSTO ŽĎÁR NAD SÁZAVOU	
HLAVNÍ PROJEKT: POLYMEROVÁ	PROJEKTANT: Ing. VĚBK	STAVBA: TECHNICKÁ INFRASTRUKTURA	SKUPEN: 06
PROJEKTANT: Ing. VĚBK	MĚSTO ŽĎÁR NAD SÁZAVOU	PRO PRŮMYŠLOVOU OBLAST JAMSKÁ II - 1. ETAPA	DATA: 06 / 2017
MĚSTO ŽĎÁR NAD SÁZAVOU	VÝŠKOVÝ SYSTÉM S - JTSK	ŽĎÁR NAD SÁZAVOU	MĚRITVO: Č. VÍŠKOVÝ
VÝŠKOVÝ SYSTÉM S - JTSK	DESIGN: KATASTRÁLNÍ SITUACE VÝKRES		1:1000 C.2