

**Smlouva opravňující provést stavbu na pozemku ve vlastnictví Kraje Vysočina**

uzavřená podle ustanovení § 1746 zákona č. 89/2012 Sb., občanský zákoník, v platném znění, ve spojení s ustanoveními § 184a zákona č. 183/2006 Sb., stavební zákon, v platném znění

mezi těmito účastníky:

Kraj Vysočina,
se sídlem v Jihlavě, Žižkova 57, 587 33 Jihlava
zastoupený hejtnanem kraje MUDr. Jiřím Běhounkem
k podpisu smlouvy pověřen Ing. Martin Kukla, náměstek hejtmána pro oblast
ekonomiky a majetku
IČ: 708 90 749
DIČ: CZ70890749
na straně vlastníka dotčeného pozemku

a

Město Žďár nad Sázavou, se sídlem Žižkova 227/1, 591 01 Žďár nad Sázavou
zastoupené starostou města Ing. Martinem Mrkosem
IČ: 002 95 841
na straně investora

takto:

Článek I.

Kraj Vysočina je dle výpisu z LV 3842 pro k. ú. Město Žďár a obec Žďár nad Sázavou vlastníkem pozemku par. č. 3394 – ostatní plocha, jiná plocha (dále jen „pozemek“).

Uvedený pozemek získal Kraj Vysočina na základě Rozhodnutí Ministerstva dopravy a spojů ČR č. j. 3796/01-9-KM ze dne 10. 9. 2001, vydaného v souladu se zákonem č. 157/2000 Sb., o přechodu některých věcí, práv a závazků z majetku ČR do majetku krajů. Zřizovací listinou ze dne 20. 11. 2001 a Dodatkem č. 7 této zřizovací listiny ze dne 15.9.2009 jej předal k hospodaření Vyšší odborné škole a Střední průmyslové škole Žďár nad Sázavou.

Město Žďár nad Sázavou je investorem stavby „Rekonstrukce ulice Vodárenská - Kosinkova, Žďár nad Sázavou“. Touto stavbou, konkrétně společným pásem pro cyklisty a chodce, bude dotčený mimo jiné i výše uvedený pozemek, jehož vlastníkem je Kraj Vysočina.

Článek II.

Usnesením 1528/26/2019/RK ze dne 17.9.2019 rozhodla Rada Kraje Vysočina vydat souhlas s dotčením pozemku, uvedeným v článku I. smlouvy a rozhodla vydat souhlas se stavebním záměrem „Rekonstrukce ulice Vodárenská - Kosinkova, Žďár nad Sázavou“. Současně rozhodla uzavřít nepojmenovanou smlouvu mezi Krajem Vysočina a investorem stavby.

Výše uvedeným usnesením Rady Kraje Vysočina vzniklo investorovi právo provést uvedenou stavbu na pozemku par. č. 3394 v k. ú. Město Žďár a obci Žďár nad Sázavou ve smyslu ustanovení § 184a zákona č. 183/2006 Sb., stavební zákon, a Kraj Vysočina jako

vlastník tohoto pozemku je povinen do doby majetkoprávního vypořádání pozemku, dotčeného stavbou, toto právo trpět.

Článek III.

Investor se zavazuje, že po realizaci stavby „Rekonstrukce ulice Vodárenská - Kosinkova, Žďár nad Sázavou“ a po jejím geometrickém zaměření požádá do 90 dnů ode dne vydání kolaudačního souhlasu na citovanou stavbu Kraj Vysočina o provedení majetkoprávního vypořádání a předloží za tím účelem 4 výtisky geometrického plánu a kopii kolaudačního souhlasu.

Článek IV.

Skutečnosti ve smlouvě blíže neupravené se řídí příslušnými ustanoveními zákona č. 89/2012 Sb., občanský zákoník a zákona č. 183/2006 Sb., stavební zákon.

Smlouva se vyhotovuje ve 4 stejnopisech, z nichž jsou pro každého účastníka určeny 2 stejnopisy.

Tato smlouva bude sloužit jako jeden z dokladů k vydání územního a stavebního povolení pro stavbu „Rekonstrukce ulice Vodárenská - Kosinkova, Žďár nad Sázavou“ v k. ú. Město Žďár a obci Žďár nad Sázavou, jejímž investorem je Město Žďár nad Sázavou.

Smluvní strany po přečtení smlouvy prohlašují, že smlouva je sepsána na základě jejich svobodné vůle, nikoli v tísní a za nápadně nevýhodných podmínek. Na důkaz tohoto připojují zástupci smluvních stran své podpisy.

Tato smlouva nabývá platnosti dnem podpisu smlouvy.

Investor výslovně souhlasí se zveřejněním celého textu smlouvy včetně podpisů v informačním systému veřejné správy – Registru smluv.

Smluvní strany se dohodly, že zákonnou povinnost dle § 5 odst. 2 zákona o registru smluv splní Kraj Vysočina.

Vlastníkovi pozemku svědčí zákonné zmocnění (zákon číslo 89/2012 Sb., občanský zákoník, v platném znění, zákon číslo 129/2000 Sb., o krajích, v platném znění) ke shromažďování, nakládání a zpracovávání osobních údajů v souvislosti s uzavřením této smlouvy.


Ve Žďáře nad Sázavou dne 25. 09. 2019

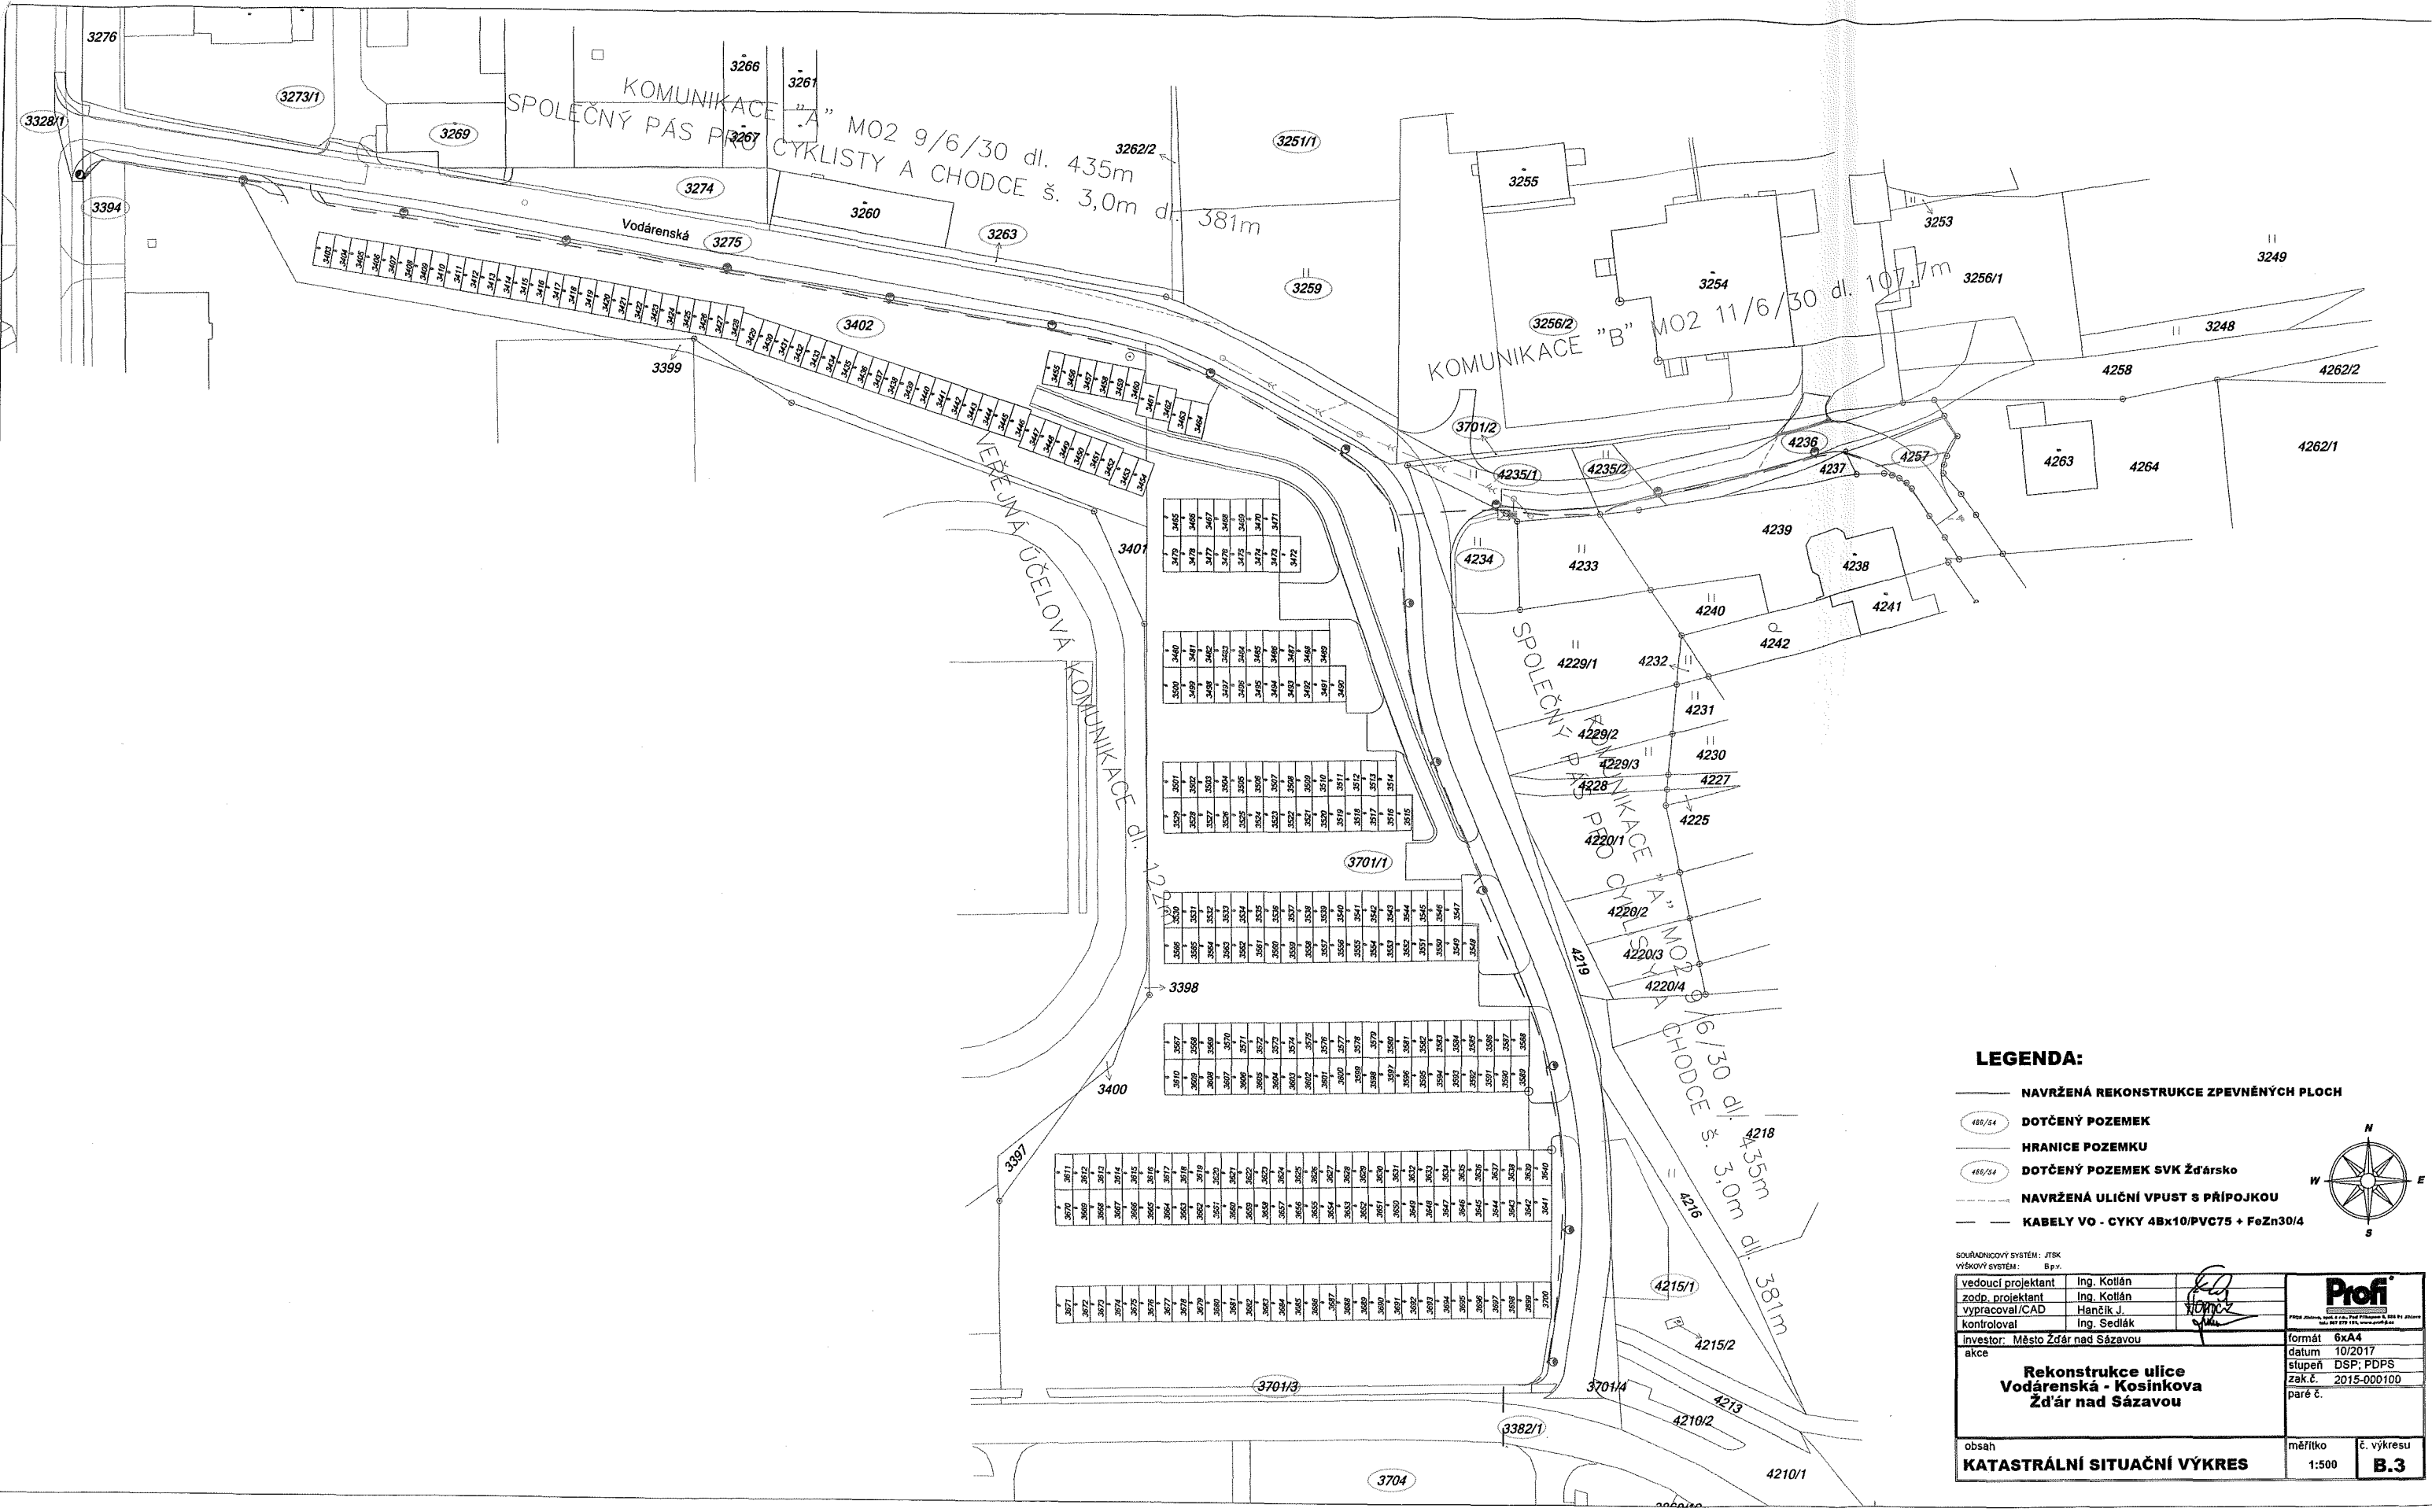
V Jihlavě dne 01. 10. 2019

MĚSTO ŽĎÁR NAD SÁZAVOU
Žižkova 227 / 1
① ŽĎÁR NAD SÁZAVOU
PSC 591 31


.....
Ing. Martin Mrkos
starosta města



Kraj Vysočina
Žižkova 57, 587 33 Jihlava


.....
Ing. Martin Kukla
náměstek hejtmána pro oblast
ekonomiky a majetku



LEGENDA:

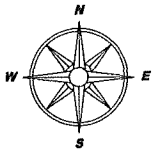- NAVRŽENÁ REKONSTRUKCE ZPEVNĚNÝCH PLOCH
- DOTČENÝ POZEMEK
- HRANICE POZEMKU
- DOTČENÝ POZEMEK SVK Žďársko
- - - NAVRŽENÁ ULIČNÍ VPUST S PŘÍPOJKOU
- KABELY VO - CYKY 4Bx10/PVC75 + FeZn30/4



SOVĚRADNICOVÝ SYSTÉM: JTSK		 	
VÝŠKOVÝ SYSTÉM: Bp.v.			
vedoucí projektant	Ing. Kottlán		
zodp. projektant	Ing. Kottlán		
vypracoval/CAD	Hancílek J.	kontroloval	
investor: Město Žďár nad Sázavou		formát	6xA4
Rekonstrukce ulice Vodárenská - Kosinkova Žďár nad Sázavou		datum	10/2017
		stupeň	DSP; PDPS
		zak.č.	2015-000100
		paré č.	
obsah	mřítko	č. výkresu	
KATASTRÁLNÍ SITUAČNÍ VÝKRES		1:500	B.3