

**Smlouva opravňující provést stavbu na pozemku ve vlastnictví Kraje Vysočina**

uzavřená podle ustanovení § 1746 zákona č. 89/2012 Sb., občanský zákoník, v platném znění, ve spojení s ustanoveními § 184a zákona č. 183/2006 Sb., stavební zákon, v platném znění

mezi těmito účastníky:

6149119

**Kraj Vysočina,**  
se sídlem v Jihlavě, Žižkova 57, 587 33 Jihlava  
zastoupený hejtmánem kraje MUDr. Jiřím Běhounkem  
k podpisu smlouvy pověřen Ing. Martin Kukla, náměstek hejtmána pro oblast ekonomiky a majetku  
IČ: 708 90 749  
DIČ: CZ70890749  
na straně vlastníka dotčeného pozemku

a

**Město Žďár nad Sázavou,** se sídlem Žižkova 227/1, 591 01 Žďár nad Sázavou  
zastoupené starostou města Ing. Martinem Mrkosem  
IČ: 002 95 841  
na straně investora

takto:

**Článek I.**

Kraj Vysočina je dle výpisu z LV 3842 pro k. ú. Město Žďár a obec Žďár nad Sázavou vlastníkem pozemku par. č. 3394 – ostatní plocha, jiná plocha (dále jen „pozemek“).

Uvedený pozemek získal Kraj Vysočina na základě Rozhodnutí Ministerstva dopravy a spojů ČR č. j. 3796/01-9-KM ze dne 10. 9. 2001, vydaného v souladu se zákonem č. 157/2000 Sb., o přechodu některých věcí, práv a závazků z majetku ČR do majetku krajů. Zřizovací listinou ze dne 20. 11. 2001 a Dodatkem č. 7 této zřizovací listiny ze dne 15.9.2009 jej předal k hospodaření Vyšší odborné škole a Střední průmyslové škole Žďár nad Sázavou.

Město Žďár nad Sázavou je investorem stavby „Zastávka MHD Studentská, Žďár nad Sázavou“. Touto stavbou, konkrétně umístěním nového chodníku, bude dotčený mimo jiné i výše uvedený pozemek, jehož vlastníkem je Kraj Vysočina.

**Článek II.**

Usnesením 1528/26/2019/RK ze dne 17.9.2019 rozhodla Rada Kraje Vysočina vydat souhlas s dotčením pozemku, uvedeným v článku I. smlouvy a vydat souhlas se stavebním záměrem „Zastávka MHD Studentská, Žďár nad Sázavou“. Současně rozhodla uzavřít nepojmenovanou smlouvu mezi Krajem Vysočina a investorem stavby.

Výše uvedeným usnesením Rady Kraje Vysočina vzniklo investorovi právo provést uvedenou stavbu na pozemku par. č. 3394 v k. ú. Město Žďár a obci Žďár nad Sázavou ve smyslu ustanovení § 184a zákona č. 183/2006 Sb., stavební zákon, a Kraj Vysočina jako vlastník tohoto pozemku je povinen do doby majetkoprávního vypořádání pozemku, dotčeného stavbou, toto právo trpět.

### Článek III.

Investor se zavazuje, že po realizaci stavby „Zastávka MHD Studentská, Žďár nad Sázavou“ a po jejím geometrickém zaměření požádá do 90 dnů ode dne vydání kolaudačního souhlasu na citovanou stavbu Kraj Vysočina o provedení majetkoprávního vypořádání a předloží za tím účelem 4 výtisky geometrického plánu a kopii kolaudačního souhlasu.

### Článek IV.

Skutečnosti ve smlouvě blíže neupravené se řídí příslušnými ustanoveními zákona č. 89/2012 Sb., občanský zákoník a zákona č. 183/2006 Sb., stavební zákon.

Smlouva se vyhotovuje ve 4 stejnopisech, z nichž jsou pro každého účastníka určeny 2 stejnopisy.

Tato smlouva bude sloužit jako jeden z dokladů k vydání územního a stavebního povolení pro stavbu „Zastávka MHD Studentská, Žďár nad Sázavou“ v k. ú. Město Žďár a obci Žďár nad Sázavou, jejímž investorem je Město Žďár nad Sázavou.

Smluvní strany po přečtení smlouvy prohlašují, že smlouva je sepsána na základě jejich svobodné vůle, nikoli v tísní a za nápadně nevýhodných podmínek. Na důkaz tohoto připojují zástupci smluvních stran své podpisy.

Tato smlouva nabývá platnosti dnem podpisu smlouvy.

Investor výslovně souhlasí se zveřejněním celého textu smlouvy včetně podpisů v informačním systému veřejné správy – Registru smluv.

Smluvní strany se dohodly, že zákonnou povinnost dle § 5 odst. 2 zákona o registru smluv splní Kraj Vysočina.

Vlastníkovi pozemku svědčí zákonné zmocnění (zákon číslo 89/2012 Sb., občanský zákoník, v platném znění, zákon číslo 129/2000 Sb., o krajích, v platném znění) ke shromažďování, nakládání a zpracovávání osobních údajů v souvislosti s uzavřením této smlouvy.


Ve Žďáře nad Sázavou dne 25. 09. 2019


V Jihlavě dne 01. 10. 2019



MĚSTO ŽĎÁR NAD SÁZAVOU  
Žižkova 227/1  
① ŽĎÁR NAD SÁZAVOU  
PSC 591 31

  
Kraj Vysočina  
Žižkova 57, 587 33 Jihlava









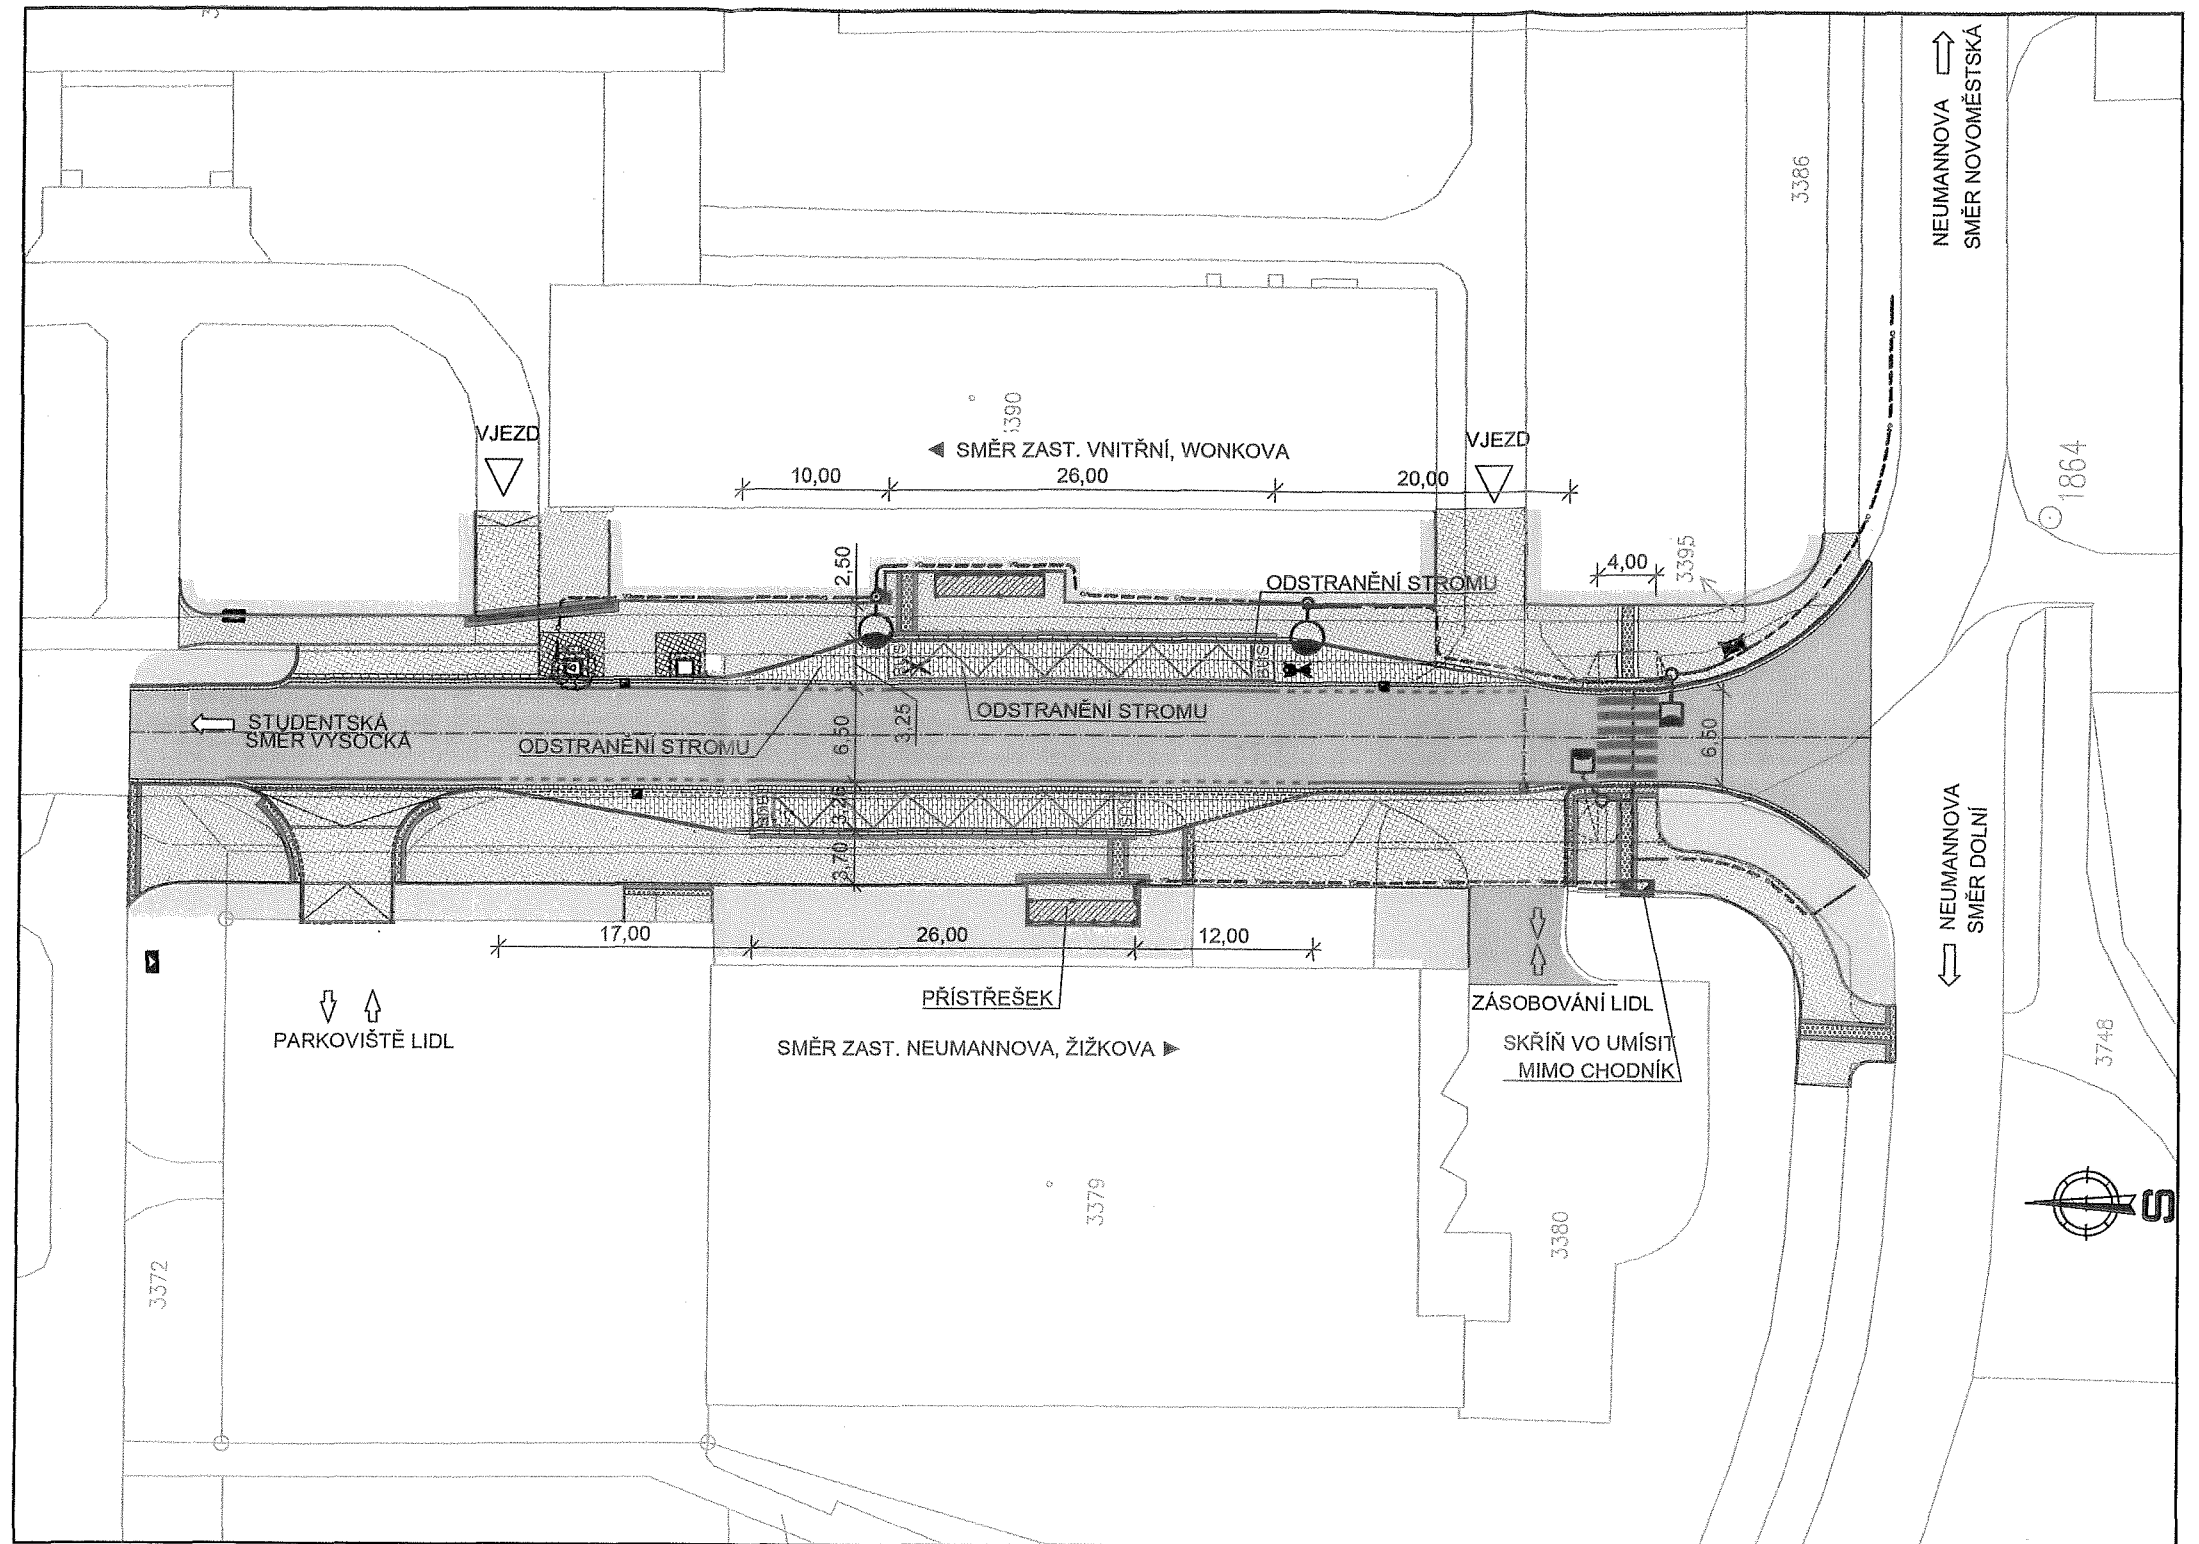
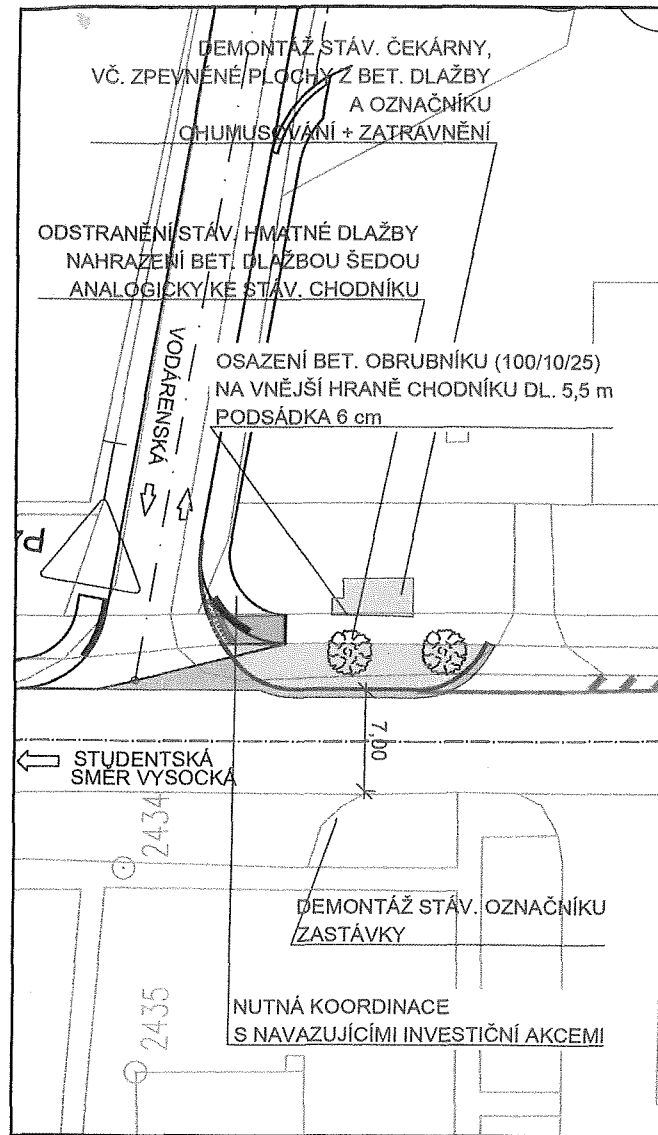


56

  
.....  
Ing. Martin Mrkos  
starosta města

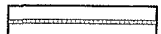


  
.....  
Ing. Martin Kukla  
náměstek hejtmána pro oblast  
ekonomiky a majetku

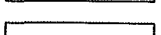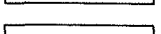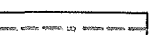


**LEGENDA:**


-  ZASTÁVKOVÝ ZÁLIV (ŽULOVÁ KOSTKA 12/20/12)
-  VJEZD ŽULOVÁ KOSTKA (12)
-  PŘÍDLAŽBA, ODVODŇOVACÍ ŽLÁBEK  
(ŽULOVÁ KOSTKA 12 DO BET. LOŽE)
-  CHODNÍK, NÁSTUPIŠTĚ (ŽULOVÁ KOSTKA 6)
-  OPRAVA VOZOVKY
-  VODOROVNÉ DOPRAVNÍ ZNAČENÍ BILÉ  
- NAVRŽENÉ
-  VODOROVNÉ DOPRAVNÍ ZNAČENÍ BILÉ  
- STÁVAJÍCÍ
-  KATASTRÁLNÍ HRANICE POZEMKU
-  GEODETICKÉ ZANĚŘENÍ STÁVAJÍCÍHO STAVU
-  SO 400 VEŘEJNÉ OSVĚTLENÍ
-  NAVRŽENÁ TRASA PODZEMNÍHO VEDENÍ VO
-  STOŽÁR VO - NAVRŽENÝ

**ZAHRADNICKÉ PRÁCE**

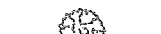-  ŽULOVÁ KOSTKA DROBNÁ 8/10, DO DRTĚ FR. 4/8
-  OHUMUSOVÁNÍ + ZATRAVNĚNÍ
-  NAVRŽENÝ STROM

**NAVAZUJÍCÍ INVESTIČNÍ AKCE**

-  REKONSTRUKCE ULICE VODÁRENSKÁ - KOSINKOVA  
- NENÍ SOUČÁSTÍ TĚTO PROJEKTOVÉ DOKUMENTACE!

Objednatel projektu:	MĚSTO ŽĎÁR NAD SÁZAVOU Žižkova 227/1 591 31 Žďár nad Sázavou 1	 Ing. Tomáš Petr Nad Vápenicí 42, 59242, Jimramov - Benátky tel.: (+420) 605 169 968 email: petr.projekt@gmail.com
Zodp. projektant:	ING. TOMÁŠ PETR	
Zpracoval:	ING. TOMÁŠ PETR	
Akce:	ZASTÁVKA MHD STUDENTSKÁ ŽĎÁR NAD SÁZAVOU	Stupeň: DPS Zák. č.: 056 Datum: 03/2019 Formát: 2 x A4 Měřítko.: 1:500
Obsah:	KATASTRÁLNÍ SITUAČNÍ VÝKRES	Číslo přílohy: Číslo paré: C.2