


6334

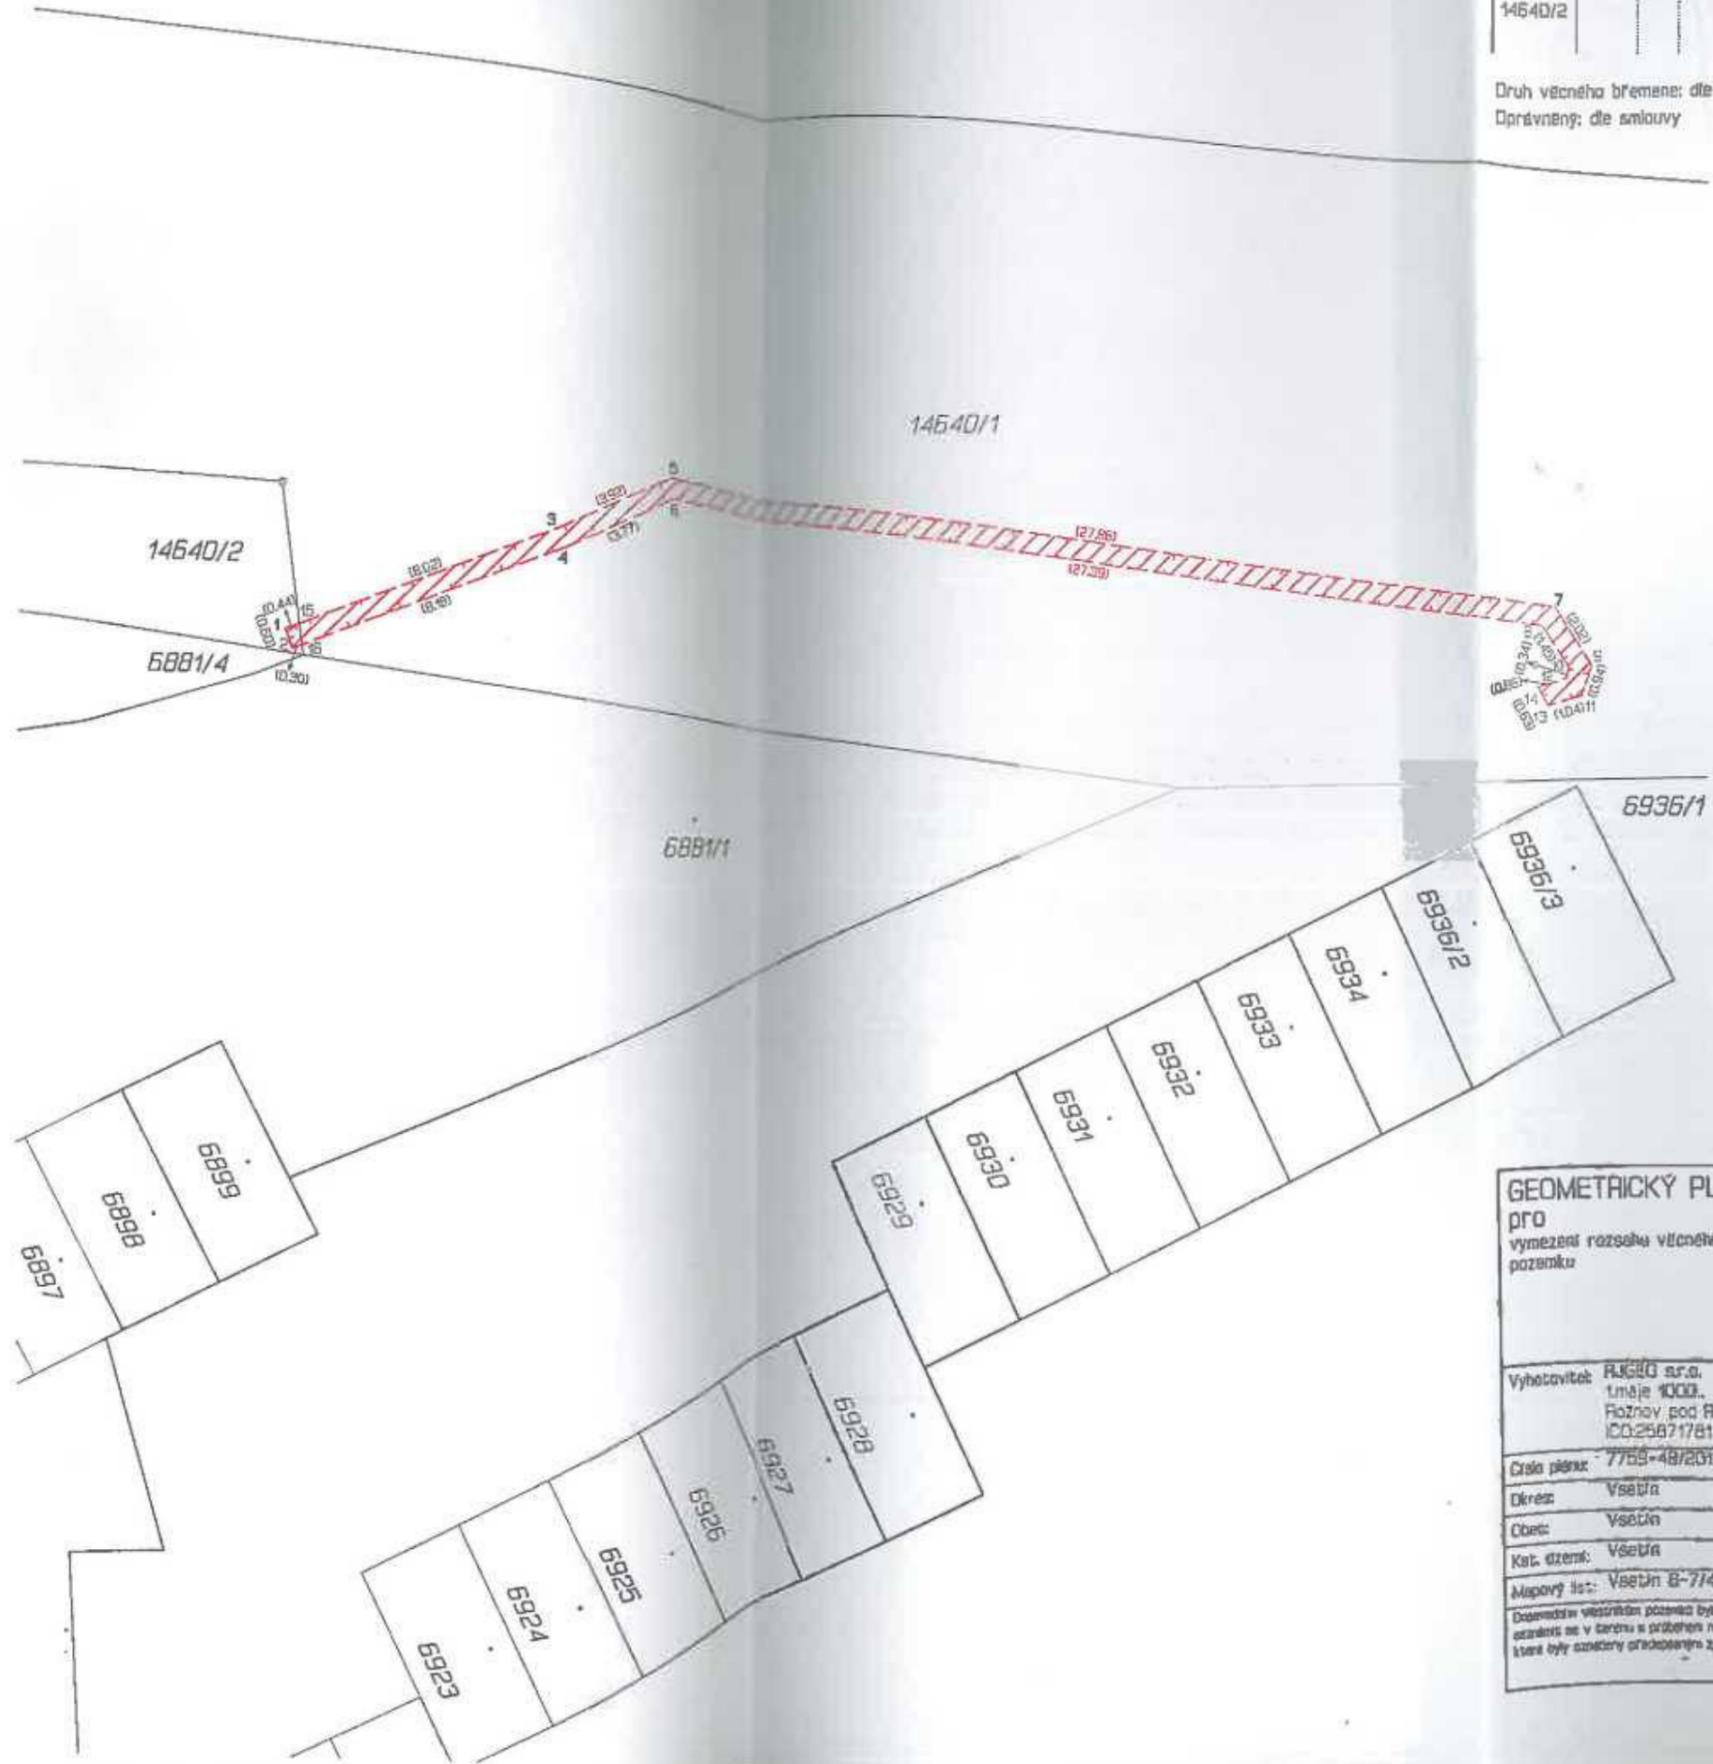

VÝKAZ DOSAVIDNÍHO A NOVÉHO STAVU ÚDAJŮ KATASTRU NEMOVITOSTÍ														
Dosevadrň stav						Nový stav								
Označení pozemku pero, dílelem	Výměra pozemku		Druh pozemku	Označení pozemku pero, dílelem	Výměra pozemku	Druh pozemku	Typ stavby	Způsob využití	Způsob využití	Porovnání se stavem evidence právních vztahů				
	ha	m <sup>2</sup>								ha	m <sup>2</sup>	Oli přenesl z pozemku katastru nemovitosti	Oli přenesl z pozemku katastru nemovitosti	Číslo listu vlastnictví
14640/1											14640/1	10001		
14640/2											14640/2	13706		

Druh věcného břemene: dle smlouvy  
Oprávnění: dle smlouvy

Číslo bodu	Seznam souřadnic (S-JTSK)			Poznámka
	Souřadnice pro zápis do KN			
	Y	X	Kód kv.	
k.o. Vsetín (786764)				
1	495187.26	1155517.86	3	věcné břemeno
2	495187.04	1155518.42	3	věcné břemeno
3	495179.38	1155514.80	3	věcné břemeno
4	495179.14	1155515.35	3	věcné břemeno
5	495175.83	1155513.12	3	věcné břemeno
6	495175.74	1155513.74	3	věcné břemeno
7	495148.26	1155517.09	3	věcné břemeno
8	495148.62	1155517.64	3	věcné břemeno
9	495147.17	1155518.79	3	věcné břemeno
10	495147.84	1155518.86	3	věcné břemeno
11	495147.47	1155519.68	3	věcné břemeno
12	495147.93	1155519.19	3	věcné břemeno
13	495148.46	1155519.97	3	věcné břemeno
14	495148.76	1155519.42	3	věcné břemeno
15	495186.85	1155517.70	8	průsečík
16	495186.76	1155518.31	8	průsečík

GEOMETRICKÝ PLÁN pro vymezení rozsahu věcného břemene k části pozemku	Geometrický plán ověřil středně oprávněný zeměměřický úřad:		Stavopis ověřil středně oprávněný zeměměřický úřad:	
		Jméno, příjmení:	Jméno, příjmení:	
	Číslo pokladky seznamu středně oprávněných zeměměřických úřadů:	2612/2019	Číslo pokladky seznamu středně oprávněných zeměměřických úřadů:	2612/2019
	Dne: 2.5.2019	Dne: 26.4.2019	Dne: 7.5.2019	Dne: 27.7.2019
	Měřítkost a přesnost odpovídá právním předpisům.		Tento stavopis odpovídá geometrickému plánu v elektronické podobě uloženému v dokumentaci katastrálního úřadu.	
	Katastrální úřad rozhodl o elektronické podobě.		Ověření stejnosti geometrického plánu v listinné podobě.	
Vyhotovitel: RUKO s.r.o. Iunaje 1000, Ražnov pod Radhoštěm 75661 ICO:25871781				
Číslo plánu: 7769-48/2019				
Okres: Vsetín				
Obec: Vsetín				
Kat. území: Vsetín	KÚ pro Zlínský kraj KP Vsetín PGP-407/2019-810 2019.05.06 12:36:36 CEST			
Mapový list: Vsetín 8-7744				
Dodatečně vyznačená pozemka byla poskytnuta možnost stavitel se v terénu s průběhem rekonstrukce nových linek které byly souborově předloženy zájemci.				