

## VÝKAZ DOSAVADNÍHO A NOVÉHO STAVU ÚDAJŮ KATASTRU NEMOVITOSTÍ

Dosavadní stav				Nový stav											
Označení pozemku parcelním číslem	Výměra parcely		Druh pozemku	Označení pozemku parcelním číslem	Výměra parcely		Druh pozemku	Typ stavby	Způsob určení výměr	Porovnání se stavem evidence právních vztahů					
	ha	m <sup>2</sup>	Způsob využití		ha	m <sup>2</sup>	Způsob využití	Způsob využití		Díl přechází z pozemku označeného v		Číslo listu vlastnictví	Výměra dílu		Označení dílu
										katastru nemovitosti	dřívější poz. evidence		ha	m <sup>2</sup>	
2316 / 1	2	37	zahrada	2316 / 1	2	28	zahrada		2						
				2316 / 9		09	zahrada			2	2316 / 1		3618		09
	2	37			2	37									

### Výkaz údajů o bonitovaných půdně ekologických jednotkách (BPEJ) k parcelám nového stavu

Parcelní číslo podle		Kód BPEJ	Výměra		BPEJ na díly parcely	Parcelní číslo podle		Kód BPEJ	Výměra		BPEJ na díly parcely
katastru nemovitosti	zjednodušené evidence		ha	m <sup>2</sup>		katastru nemovitosti	zjednodušené evidence		ha	m <sup>2</sup>	
2316 / 1		51400	2	28							
2316 / 9		51400		09							

### GEOMETRICKÝ PLÁN pro

*rozdělení pozemku*

Geometrický plán ověřil úředně oprávněný zeměměřický inženýr:

Jméno, příjmení: **Ing. Rudolf Ťaptůch**

Číslo položky seznamu úředně oprávněných zeměměřických inženýrů: **364/95**

Dne: **9.11.2015** Číslo: **175/2015**

Náležitostmi a přesností odpovídá právním předpisům.

Katastrální úřad souhlasí s očíslováním parcel.

KÚ pro Moravskoslezský kraj  
KP Opava  
Ing. Simona Drozdová  
PGP-5124/2015-806  
2015.11.12 13:37:22 CET

Stejnopis ověřil úředně oprávněný zeměměřický inženýr:


Jméno, příjmení: **Ing. Rudolf Ťaptůch**

Číslo položky seznamu úředně oprávněných zeměměřických inženýrů: **364/95**

Dne: **12 -11- 2015** Číslo: **186/2015**

Tento stejnopis odpovídá geometrickému plánu v elektronické podobě uloženému v dokumentaci katastrálního úřadu.

Ověření stejnopisu geometrického plánu v listinné podobě.

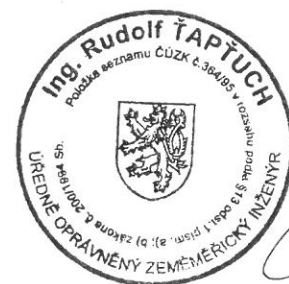

Vyhotovitel: **GEOPA, s. r. o.**

Horní náměstí 55  
746 01 Opava

Číslo plánu: **5124 - 5089 / 2015**

Okres: **Opava**


Obec: **Opava**

Kat. území: **Opava - Předměstí**

Mapový list: **OP 9 - 3 / 44**

Dosavadním vlastníkům pozemků byla poskytnuta možnost seznámit se v terénu s průběhem navrhovaných nových hranic, které byly označeny předepsaným způsobem:

*dle seznamu souřadnic*

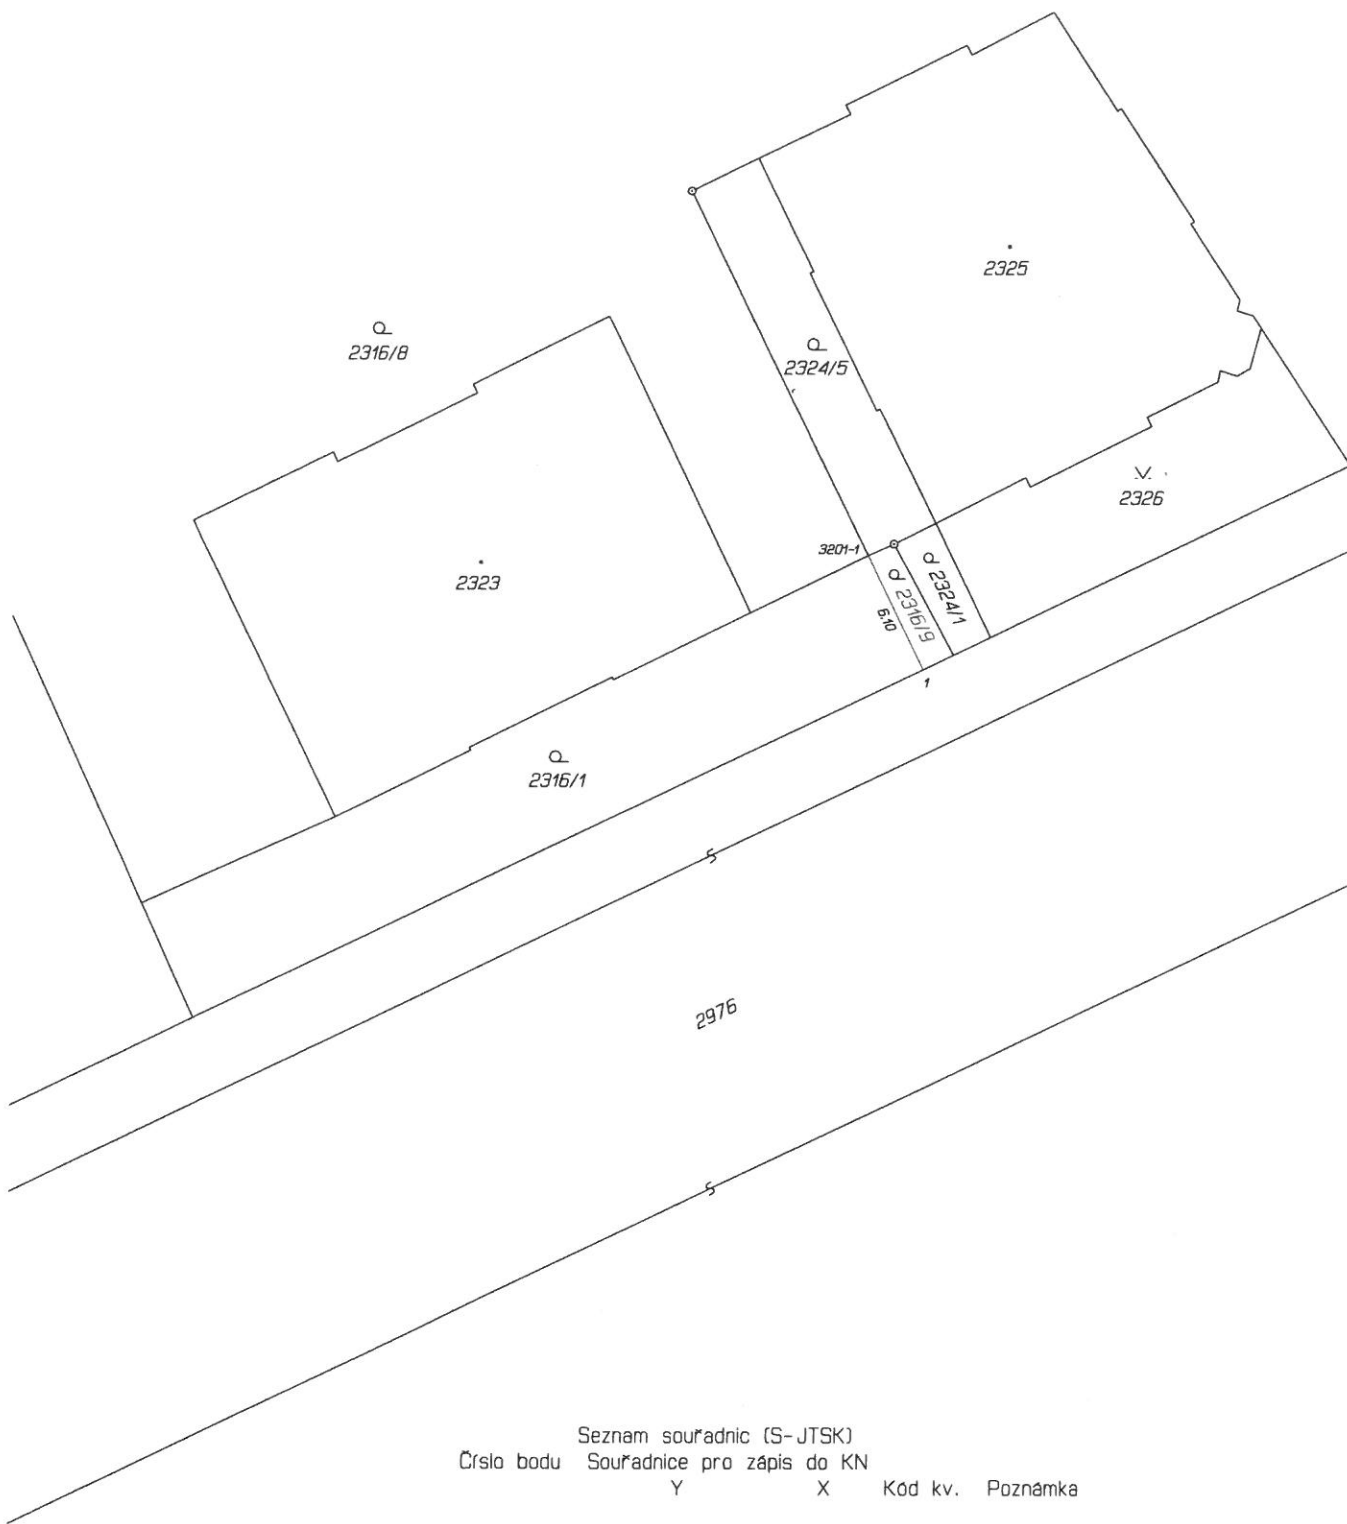

Seznam souřadnic (S-JTSK)  
 Číslo bodu    Souřadnice pro zápis do KN  
                   Y                    X    Kód kv.    Poznámka

k.ú. Opava-Predměstří (711578)

3201-1	497824.33	1087825.23	3	sloupek
1	497821.71	1087830.68	3	znak na obr.