

MILAN ENTHALER, [REDACTED]
GEODETICKÉ PRÁCE



Lokalita: Jaroměř

Číslo zakázky: 237/2016

Dokumentace skutečného provedení stavby - Geodetické zaměření stavby

**Geodetické zaměření kabel, vedení NN, veřejného osvětlení,
vodovodního řadu, kanalizace a komunikace na ppč.3505/9**

Objednatel: Ekologická stavební společnost, s.r.o.
Bezručova 223 551 01 Jaroměř

Technická zpráva geodetické části DSPS

Souhrnné údaje:

Zakázka: 237/2016
Název stavby: Jaroměř- zaměření skut.stavu inženýrských sítí na poz.parcele 3505/9
Číslo stavby:
Dodavatel geodet. prací: ENTHALER Milan, [REDACTED] (IČO 72816724) Josef
Zhotovitel stavby: Munzar- EKOSTAV.Kydlinovská 245/71,500 03 Hradec Králové- Plácky (IČO 12979201)
Kraj: Královéhradecký
Okres: Náchod
Obec: Jaroměř
Katastrální území: Jaroměř
Souřadnicový systém: S-JTSK
Výškový systém: Bpv
Měřítko: 1 : 250
Třída přesnosti mapování: 3
Datum zaměření: 8.10.2015-12.5.2016
Délka měřených tras: 120m kabelové NN, 108 m VO, 224 m kanalizace, 146 m vodovod, 120 m komunikace
Trasa zaměřena: před záhozem

Polohové a výškové bodové pole:

Použité přístroje a pomůcky: FOCUS 6
Určení polohy měřické sítě: připojením na body ZPBP a PPBP viz seznam souřadnic
Určení výšek měřické sítě: připojením na bod PPBP č.571

Způsob provedení podrobného měření:

Použité přístroje a pomůcky: FOCUS 6, pásmo
Metoda mapování: digitální tachymetrie. Body, které nemají výšku, byly měřeny bezhranolově, pásmem nebo dokonstruovány

Způsob provedení kancelářských/výpočetních prací:

Použitý výpočetní a grafický SW: GEUS 18

Dosažená přesnost:

Je dodrženo mapování ve třídě přesnosti 3 dle ČSN 01 3410 Charakteristikou přesnosti určení nových souřadnic podrobných bodů mapování je základní směrodatná souřadnicová odchylka $\sigma_{xy} = 0.14\text{m}$. Charakteristikou určení výšek nových podrobných bodů je základní směrodatná výšková odchylka $\sigma_H = 0.12\text{m}$.

Slovní zhodnocení přesnosti původního podkladu:

Polohové odchylky na identických bodech jsou od 0 do 24 cm - je možno prohlásit, že je splněna podmínka 3 tř. přesnosti a požadavek na přesnost kóty k trase inženýrské sítě.

Předávaná dokumentace:

Dokumentace v papírové podobě: tato technická zpráva
seznam souřadnic bodů el. zařízení, polohopisu a měřické sítě výtisk v měřítku 1:250

Vypracoval: Milan Enthaler
Datum: 18.5.2016

Ověřil: Ing. Miloš Měkota
Datum: 18.5.2016 Číslo
ověření: 246/3/2016


Zakázka č.237/2016,katastrální území : Jaroměř

SEZNAM SOUŘADNIC

Souřadnicový systém : S-JTSK

č.b.	Y	X	Z	Popis
0001	631939.32	1025072.49	273.61	SLB
0002	631938.47	1025074.12	272.96	RTX2VOTASI
0003	631936.94	1025076.12	272.95	CH9DX2
0004	631936.72	1025076.85	272.87	CH90X2
0005	631934.61	1025084.22	272.50	CH90X2
0006	631934.48	1025085.02	272.63	CH90X2
0007	631935.82	1025086.57	272.60	RTX2
0008	631937.26	1025088.33	272.36	RTX2
0009	631940.74	1025091.91	272.21	CH90X2
0010	631944.16	1025095.78	272.03	CH90X2
0011	631947.27	1025099.14	271.94	RTX2KRKA
0012	631949.73	1025101.85	272.14	RTX2T
0013	631949.45	1025102.13	272.21	RTX2RE
0014	631953.89	1025106.29	272.12	RTX2
0015	631956.40	1025109.19	272.03	CH90X2
0016	631959.64	1025112.65	271.95	CH90X2
0017	631965.83	1025119.54	271.82	RTX2
0018	631971.97	1025126.36	271.56	CH9DX2
0019	631972.93	1025127.26	271.35	CH90X2
0020	631975.41	1025130.08	271.40	CH9DX2
0021	631981.97	1025136.86	271.28	RTX2T
0022	631981.56	1025137.23	271.49	RTX2RE
0023	631987.36	1025143.00	271.23	CH90X2
0024	631991.21	1025147.23	270.95	CH90X2
0025	631995.12	1025151.62	270.95	RTX2
0026	631997.86	1025154.63	270.75	RTX2
0027	632000.39	1025157.33	270.71	CH90X2
0028	632004.15	1025161.32	270.67	CH90X2
0029	632004.81	1025162.20	270.75	CH90X2ASI
0030	632004.72	1025162.67	270.68	CH90X2ASIRE
0031	632005.38	1025163.15	271.08	K25
0032	632004.65	1025162.36	271.03	K25
0033	631929.52	1025084.71	273.55	02508
0034	631936.43	1025072.36	273.63	025015
0035	631935.89	1025074.55	273.59	015
0036	631935.97	1025076.04	273.55	015
0037	631936.90	1025077.79	273.46	015
0038	631931.05	1025083.82	273.47	08
0039	631932.41	1025083.33	273.40	0805
0040	631933.44	1025083.27	273.34	08
0041	631934.40	1025083.55	273.29	08
0042	631935.20	1025084.13	273.26	08
0043	631946.02	1025100.48	272.83	SAK
0044	631945.25	1025099.70	272.88	SAVO
0045	631949.43	1025096.87	272.94	SAK
0046	631947.84	1025097.01	272.93	SOVO
0048	631948.66	1025101.11	272.79	HUP22
0049	631950.39	1025103.02	272.80	HUP22
0050	631949.96	1025102.54	272.79	HUP22K22
0051	631949.09	1025101.59	272.80	HUP22K22
0052	631949.41	1025101.94	272.80	K22
0053	631949.65	1025102.20	272.80	K22
0054	631962.04	1025110.76	272.61	SAK
0055	631964.05	1025114.48	272.53	SOVO
0056	631960.68	1025116.29	272.56	SAK
0057	631961.15	1025117.22	272.59	SAVO
0058	631981.72	1025126.91	272.25	015
0059	631976.48	1025129.31	272.18	08VJEZD
0060	631976.59	1025133.78	272.21	SAK
0061	631977.05	1025134.63	272.22	SAVO
0062	631979.91	1025132.15	272.11	SOVO
0063	631984.23	1025135.23	272.04	SAK
0065	631980.75	1025136.23	272.00	HUP22
0066	631982.50	1025138.13	272.00	HUP22
0067	631982.07	1025137.64	272.00	272.D0 HUP22K22
0068	631981.20	1025136.70	272.01	HUP22K22
0069	631981.51	1025137.05	272.01	K22
0070	631981.75	1025137.30	272.01	K22
0071	631988.81	1025142.75	271.85	08VJEZD
0072	631992.19	1025146.44	271.71	08VJEZD
0073	631995.50	1025149.14	271.60	SOVO
0074	631992.79	1025151.72	271.71	SAVO
0075	631992.18	1025151.06	271.67	SAK
0076	631997.48	1025154.49	271.42	HUP22
0077	631997.91	1025154.96	271.42	HUP22
0078	632005.34	1025164.95	270.95	SAK
0079	632005.70	1025165.93	270.98	SAVO


0080	632008.37	1025163.33	270.94	SOVO
0081	632009.54	1025164.27	270.92	SOVO
0082	632009.75	1025164.51	270.91	HYP
0083	632010.77	1025163.92	270.95	SAK
0084	632009.55	1025165.97	270.90	SAK
0085	632010.20	1025166.57	270.89	SAK
0086	632014.80	1025162.99	270.99	015
0087	632010.87	1025166.80	270.86	01508
0088	632009.75	1025167.93	270.93	01505
0089	631931.92	1025079.65	271.75	SAKDNOSTAV
0090	631995.95	1025148.15	269.54	KAN200T160PVC
0091	632008.46	1025161.68	269.03	KAN200T160PVC
0092	632010.52	1025164.01	268.96	SAKDNO
0093	632010.46	1025165.56	269.62	KANVYT63
0094	632009.24	1025166.94	270.83	BETKRUH
0095	632009.31	1025165.54	270.82	BETKRUH
0096	632010.57	1025165.68	270.82	BETKRUH
0097	632010.60	1025166.82	270.82	BETKRUH
0098	631984.08	1025135.33	270.03	SAKDNO
0099	631979.95	1025130.77	270.17	KAN200T1 60PVC
0100	631973.33	1025123.46	270.43	KAN200T160PVC
0101	631973.37	1025123.16	270.45	KAN160KOLEN
0102	631975.42	1025120.85	270.56	KANI 60
0103	631964.10	1025113.30	270.79	KAN200T160PVC
0104	631961.96	1025110.92	270.89	SAKDNO
0105	631949.18	1025096.85	272.03	SAKDNOT200
0106	631933.96	1025080.84	0.00	RTKANA
0107	631928.55	1025073.42	272.17	RTVODATPVC90
0108	631929.36	1025074.16	272.22	RTVOPVC900CEL160
0109	631933.65	1025077.71	272.25	RTVOPVC900CEL160
0110	631936.56	1025080.39	272.25	RTVOPVC90KOLENDO
0111	631936.42	1025084.29	272.19	RTVOPVC90KOLENDO
0112	632009.97	1025165.49	268.93	VYTOK200
0113	632009.84	1025166.32	267.96	SAKDNO
0114	632009.58	1025164.31	269.76	SOVOPVC90
0115	632005.38	1025164.91	269.21	SAKDNO200
0116	631992.18	1025151.08	269.68	SAKDNO200
0117	631976.60	1025133.76	270.31	SAKDNO200
0118	631960.72	1025116.24	270.92	SAKDNO200
0119	632011.14	1025164.70	269.68	PE63VYTLAK
0120	632011.35	1025163.89	269.69	PE63VYTLAK
0121	632011.04	1025163.10	269.72	PE63
0122	632001.36	1025152.47	270.08	PE63
0123	631985.04	1025134.74	270.63	PE63
0124	631962.57	1025110.24	271.45	PE 63
0125	631950.90	1025097.84	271.97	PE63
0126	631949.95	1025097.33	272.01	PE63PVC200
0127	631976.92	1025118.75	272.58	SAK
0128	631929.28	1025086.04	273.55	OB
0129	631930.15	1025080.35	273.59	025
0130	631930.34	1025079.85	273.59	025
0131	631931.12	1025079.52	273.62	SAKVYSKA
0132	631941.94	1025091.51	273.07	OSVJEZD
0133	631945.12	1025094.99	272.97	OSVJEZD
0134	631957.20	1025108.22	272.66	08VJEZD
0135	631960.60	1025111.94	272.57	08VJEZD
0136	631985.78	1025131.33	272.13	015VJEZD
0137	631973.10	1025125.63	272.26	08VJEZD
0138	632002.06	1025157.22	271.26	08VJEZD
0139	632005.44	1025160.90	271.12	08VJEZD
0140	631929.34	1025085.72	273.58	OB
0141	631932.80	1025084.77	273.47	OB
0142	631933.54	1025084.79	273.39	OB
0143	631934.14	1025085.19	273.35	OB
0144	631938.48	1025088.52	273.08	LA
0145	631940.24	1025091.11	273.08	DZ
0146	631940.55	1025092.17	273.10	OBST
0147	631944.03	1025095.96	272.99	OBST
0148	631950.07	1025109.13	272.67	OBST
0149	631959.55	1025112.92	272.57	OBST
0150	631967.77	1025120.54	272.30	LA
0151	631972.06	1025126.57	272.28	OBST
0152	631975.53	1025130.37	272.20	OBST
0153	631987.70	1025143.62	271.88	OBST
0154	631991.18	1025147.44	271.71	OBST
0155	631997.17	1025152.68	271.41	LA
0156	631999.62	1025156.67	271.34	OBST
0157	632003.10	1025160.48		271.19 OBST
0158	632009.85	1025167.83	271.06	OB
0159	632008.02	1025165.99	271.03	KKA22
0160	632007.73	1025165.67	271.04	KKA22
0161	632007.54	1025165.49	271.05	KKA22
0162	631938.97	1025079.11	273.45	OZ
0163	631937.45	1025073.52	273.65	K30
0164	631937.93	1025072.89	273.67	K30
0165	631943.81	1025065.01	273.74	DZ

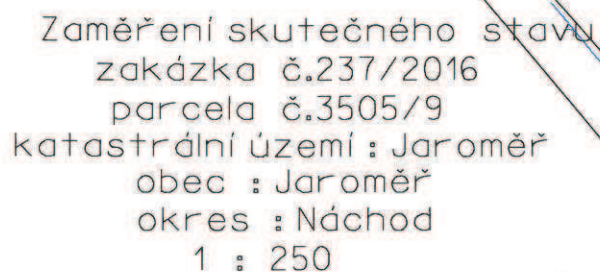

3505/113506/17 hranice poz., sf., parcely dle KN
číslo poz., sf. parcely

budova
plot dřevěný, kovový, zděný
vjezd
kraj zpevněné plochy
kanalizační šachta
splašková kanalizace
splašková kanalizace-výtlačk
vodovod
vodovodní šoupě
hydrant podzemní
vodoměrná šachta
chráničky
kabelové vedení NN
betonový sloup NN
rozvaděč
kabel V0
lampa
dopravní značka
číslo naměřeného bodu

136

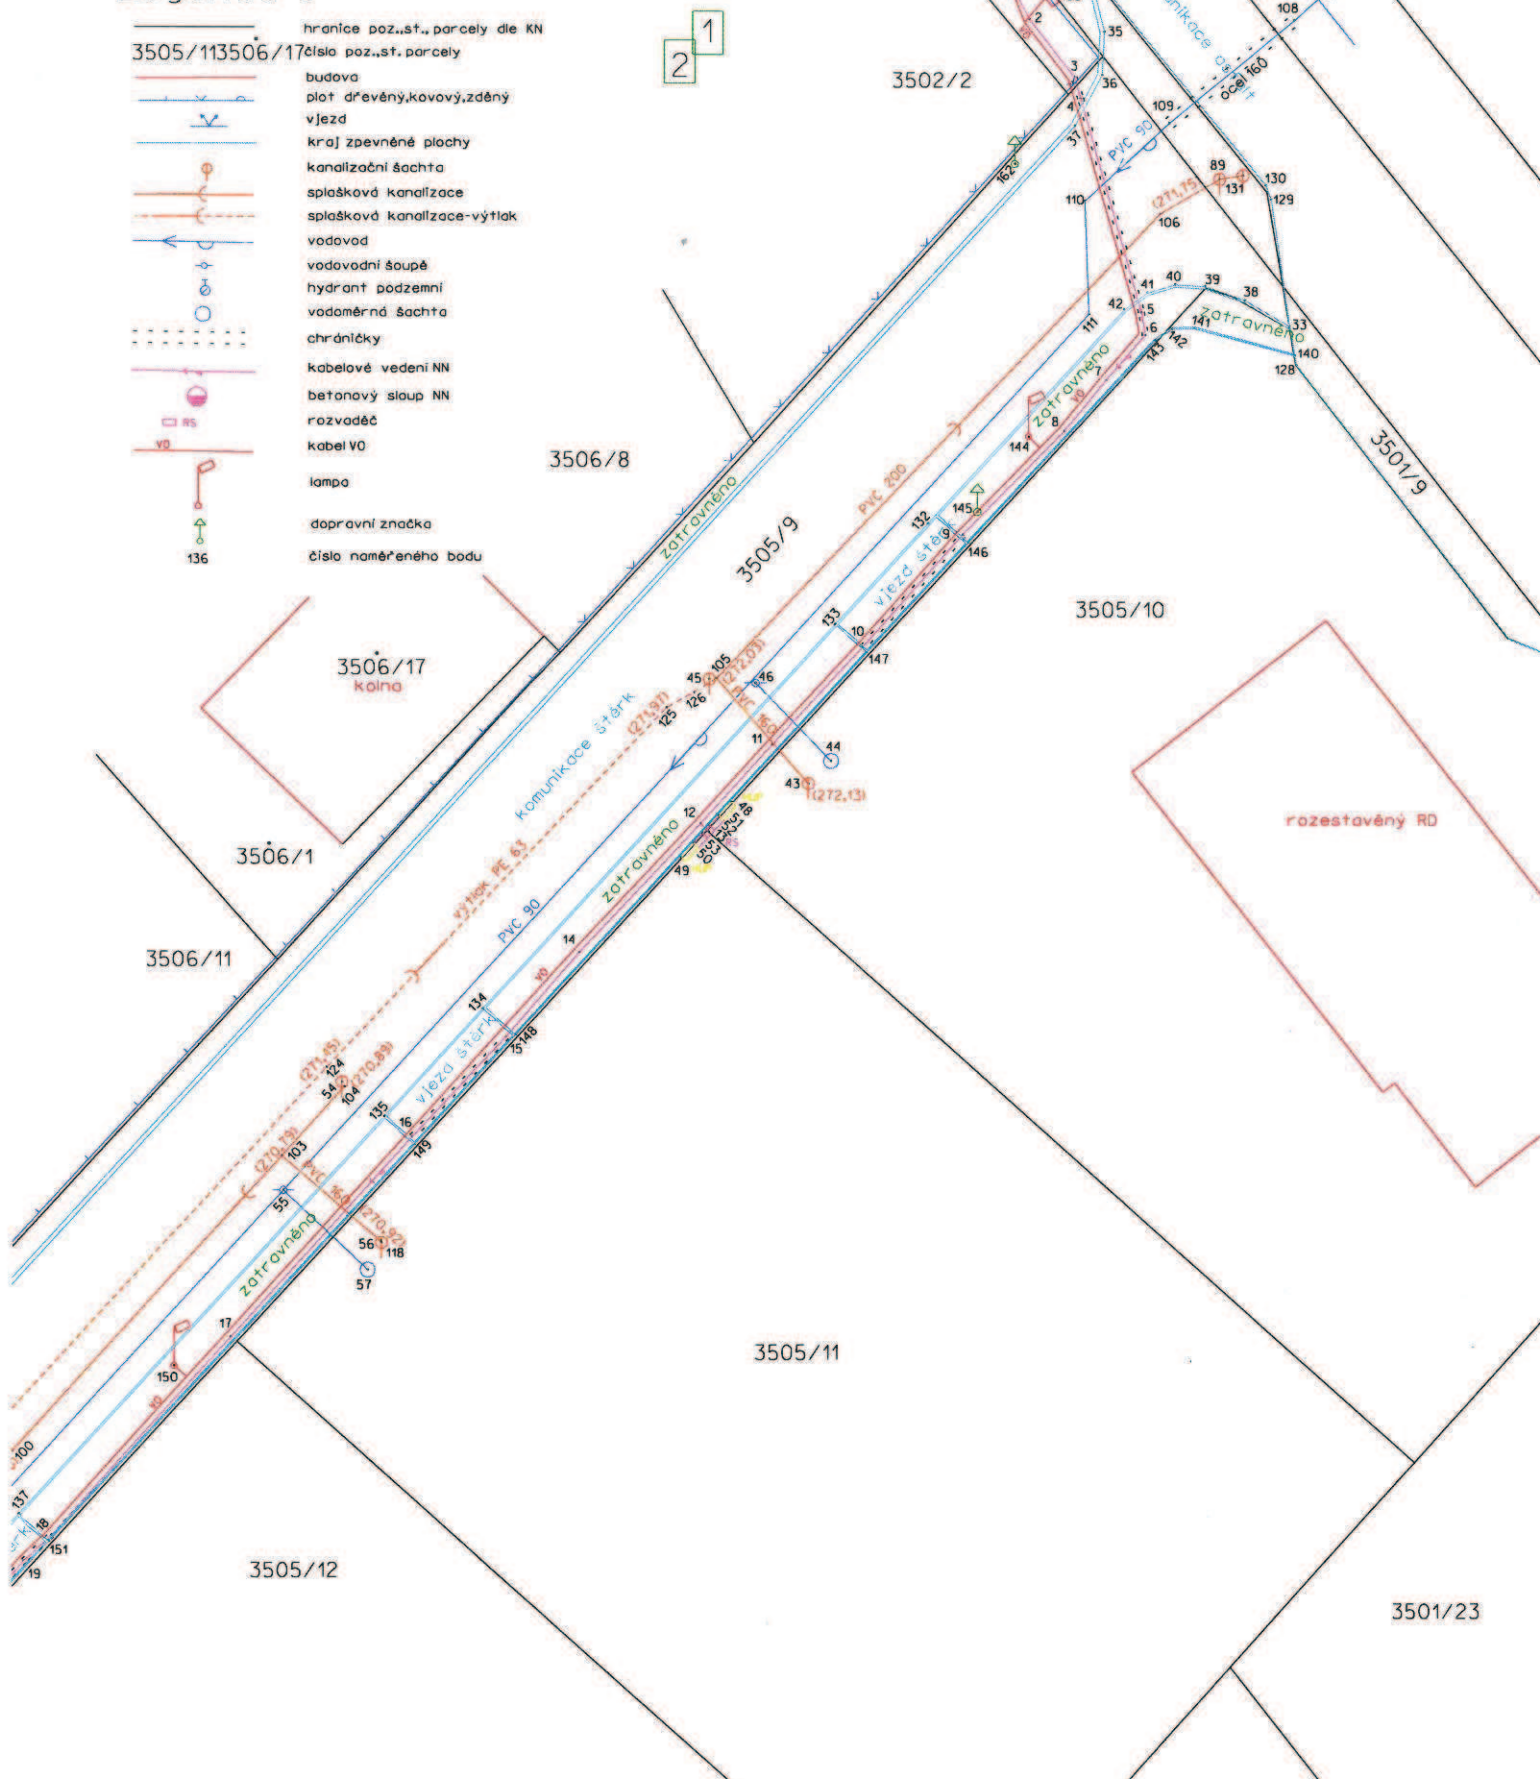



Zaměření skutečného stavu
zakázka č.237/2016
parcela č.3505/9
katastrální území : Jaroměř
obec : Jaroměř
okres : Náchod
1 : 250
LIST 2

Legenda :

- 3505/113506/17
- hranice poz.,st., parcely dle KN
 - číslo poz.,st. parcely
 - budova
 - plot dřevěný,kovový,zděný
 - vjezd
 - kraj zpevněné plochy
 - kanalizační šachta
 - splásková kanalizace
 - splásková kanalizace-výtlak
 - vodovod
 - vodovodní šoupě
 - hydrant podzemní
 - vodoměrná šachta
 - chránič
 - kabelové vedení NN
 - betonový sloup NN
 - rozsudce
 - kabel V0
 - lampa
 - dopravní značka
 - číslo naměřeného bodu

KLAD LISTŮ

1
2

