

Z Á P I S

o budoucím předání a převzetí dokončené stavby „Vědecká knihovna v Olomouci – realizace depozitáře – SO.05.1 – Vodovodní řád“, do nájmu, provozování a údržby, bez části vodovodní přípojky vedené po pozemcích, které tvoří veřejné prostranství, sepsaný dne 12. 4. 2018. Tento zápis je vyhotoven jako podklad pro uzavření darovací smlouvy a jako příloha ke smlouvě o nájmu, provozování a údržbě ze dne 5. 3. 2018 v platném znění.

Přítomni:

za investora:

Olomoucký kraj

Jeremenkova 40a, 779 11 Olomouc:

Za budoucího vlastníka:

Statutární město Olomouc

Zastoupené majetkoprávním odborem

Magistrátu města Olomouce:

Za budoucího provozovatele:

MORAVSKOU VODÁRENSKOU, a.s.

zastoupeného

provozně technickým útvarem:

a) Označení a popis předmětu přejímacího jednání

Předmětem tohoto zápisu je budoucí předání a převzetí dokončené stavby „Vědecká knihovna v Olomouci – realizace depozitáře – SO.05.1 – Vodovodní řád“, bez části vodovodní přípojky vedené po pozemcích, které tvoří veřejné prostranství a bez VŠ.

Místo stavby:	k.ú. Hejčín, p.č. 527/3, 527/5
Stavebník (investor):	Olomoucký kraj
Datum zahájení:	18. 10. 2017
Datum ukončení:	25. 10. 2017
Projektant:	ATELIER POLÁCH & BRAVENEK s.r.o., Mahlerova 15, 772 00 Olomouc v 11/2016
Zhotovitel (dodavatel):	OHL ŽS, a.s., Burešova 938/17, 602 00 Brno, Veveří

Stavební povolení na stavbu „Vědecká knihovna v Olomouci – realizace depozitáře – SO.05.1 – Vodovodní řád“, bylo vydáno Magistrátem města Olomouce, odbor ŽP, pod č.j. SMOL/280541/2016/OZP/VH/Koz, ze dne 31.1.2017

Kolaudační souhlas na stavbu „Vědecká knihovna v Olomouci – realizace depozitáře – SO.05.1 – Vodovodní řád“, byl vydán Magistrátem města Olomouce, odbor ŽP, pod č.j. SMOL/222841/2017/OZP/VH/Koz, ze dne 9.10.2017.

Celková zůstatková hodnota přejímané stavby „Vědecká knihovna v Olomouci –

realizace depozitáře – SO.05.1 – Vodovodní řád“ 250 427,93,- Kč
(bez DPH)

b) Technický popis stavby:

Vodovod

Vodovodní řad z TLT trub DN100 – celkové délky 62,98m je napojen za stávajícím podzemním hydrantem H1 ID 43714 (dle GIS provozovatele) na veřejný vodovodní řád LT DN 150 a ukončen novým podzemním hydrantem H2 DN 80.

Vodovodní přípojka a VŠ není součástí přejímacího řízení.

c) Seznam nemovitostí (čísel popisných) a jejich majitelů, které jsou napojeny na vodovod:

V současné době není na vodovod napojen žádný subjekt.

d) Seznam pozemků nebo staveb, na nichž nebo pod nimiž se vodovod nachází

Vodovod

parc. č.	druh p.	využití	k.ú.	č.LV	vlastník
527/3	ostatní plocha	jiná plocha	Hejčín	10001	Statutární město Olomouc, Horní náměstí 583, 77900 Olomouc
527/5	ostatní plocha	jiná plocha	Hejčín	10001	Statutární město Olomouc, Horní náměstí 583, 77900 Olomouc

Investor prohlašuje, že stavby, které jsou předmětem tohoto zápisu jsou umístěny na pozemcích, které jsou veřejně přístupné a je na ně uvaleno věcné břemeno pro zajištění přístupu, oprav a údržby ve prospěch vlastníka stavby.

e) Soupis zjištěných vad a nedodělků

Nejsou.

e) Délka záruční lhůty a odstraňování záručních vad

Záruční doba v trvání 60 měsíců na stavební práce a 24 měsíců na stroje a zařízení, od převzetí prací, tj. 5let (2 roky na stroje a zařízení) a končí 10/2022.

Pokud během záruční doby vzniknou vady, na které se záruka vztahuje, zajistí jejich odstranění investor na základě písemného oznámení provozovatele.

f) Předání dokumentace

Dnešním dnem budoucí provozovatel převzal následující technicko - provozní dokumentaci:

1. PD vodovodu dle skutečného provedení
2. Zaměření skutečného stavu vodovodu odpovědným geodetem v systému S-JTSK vč. digitálního zpracování ve formátu.dgn
3. protokol o tlakové zkoušce vodovodu
4. Zápis o předání a převzetí díla mezi zhotovitelem a objednatelem

5. Zpráva o kontrole požárního vodovodu
6. zpráva o funkčnosti identifikačního vodiče vodovodu
7. protokol o proplachu a desinfekci vodovodního potrubí
8. Rozbor vzorku vody
9. Stavební povolení
10. Kolaudační souhlas
11. Údaje o pořizovací ceně vodovodu
12. Certifikáty, prohlášení o shodě na použité materiály
13. Dohoda vlastníků provozně souvisejícího vodovodu (mezi investorem a SMOL)

g) **Prohlášení budoucího provozovatele o převzetí dokončené stavby**

Pověřený zástupce MOVO, a.s. prohlašuje, že tato společnost převezme výše uvedenou dokončenou stavbu „Vědecká knihovna v Olomouci – realizace depozitáře – SO.05.1 – Vodovodní řád“, bez části vodovodní přípojky vedené po pozemcích, které tvoří veřejné prostranství a bez VŠ, do nájmu provozování a údržby uzavřením dodatku ke smlouvě o nájmu, provozování a údržbě veřejného vodovodu ze dne 29. 3. 2000 v platném znění.

Tento zápis bude přílohou k dodatku ke smlouvě.

Zástupce investora

KRAJSKÝ ÚŘAD
OMOUCKÉHO KRAJE
odbor investic


Za budoucího vlastníka

Za budoucího provozovatele

Rozdělovník: Statutární město Olomouc	- 1 x
MOVO, a.s.	- 1 x
investor	- 1 x

Příloha:

1. situace přebírané části (červená) vodovodu
2. Kolaudační souhlas

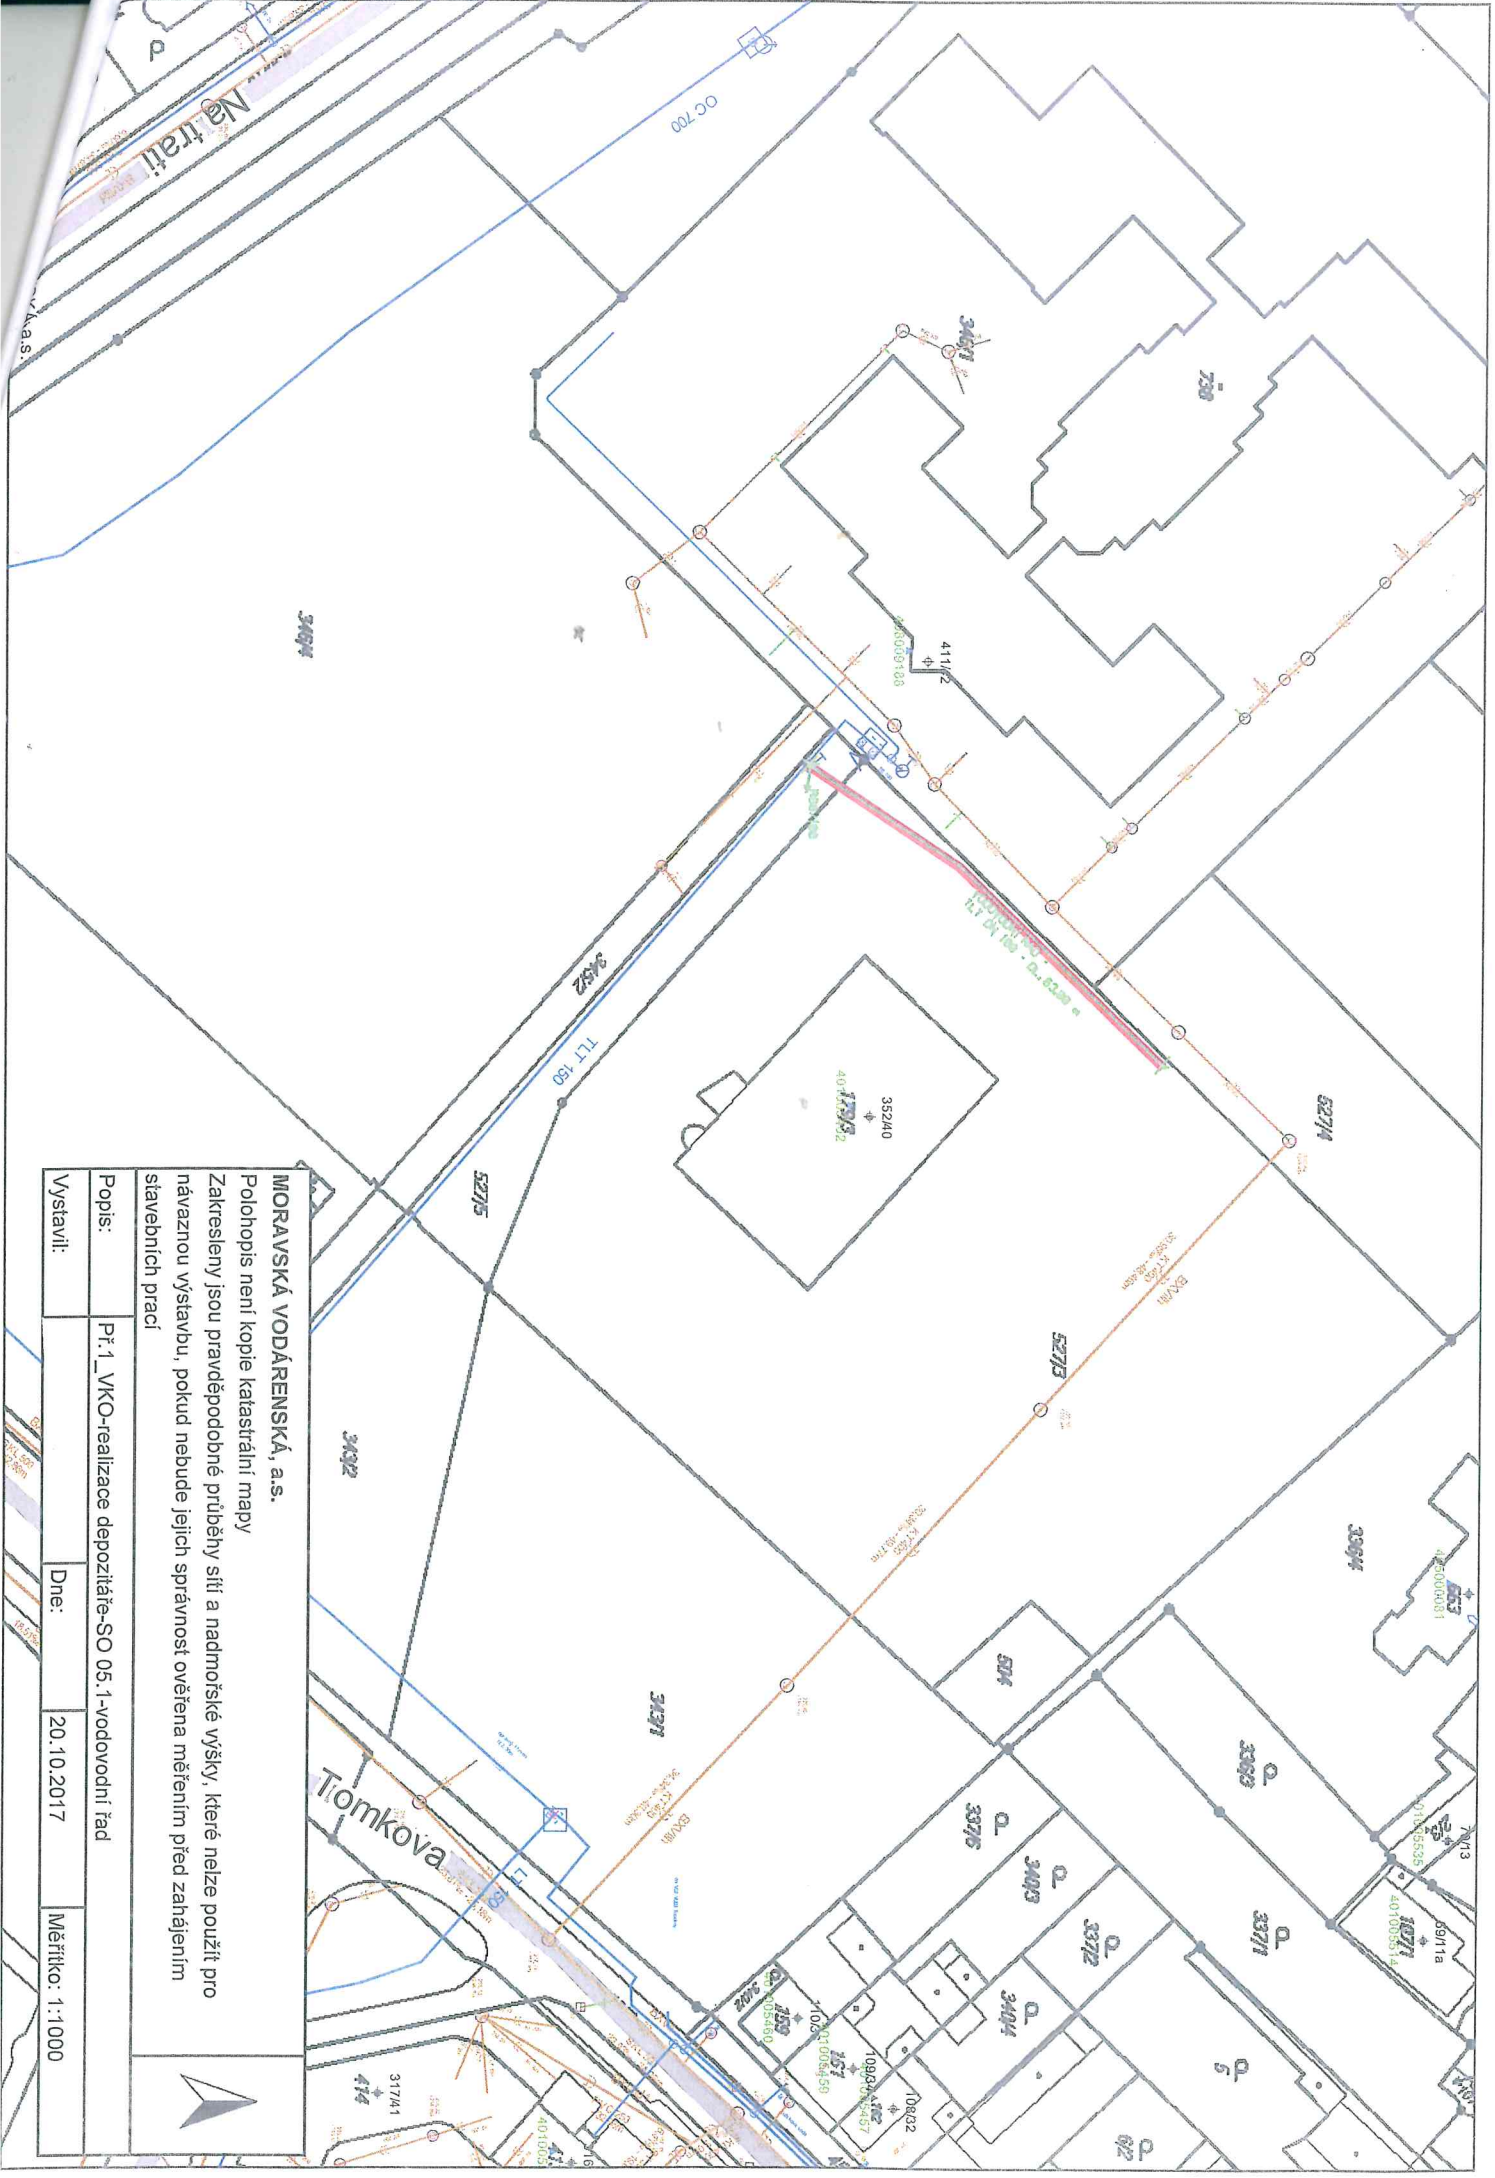

MORAVSKÁ VODÁRENSKÁ, a.s.

Polohopis není kopie katastrální mapy

Zakresleny jsou pravděpodobné průběhy sítě a nadmořské výšky, které nelze použít pro návaznou výstavbu, pokud nebude jejich správnost ověřena měřeními před zahájením stavebních prací

Popis:	Pt. 1_VKO-realizace deponitáře-SO 05.1-vodovodní řád		
Vystavil:	Dne:	Měřítko:	1:1000
	20.10.2017		