



MHMPXPCH00HO

Stejnopis č. 2.....

Dodatek č. 1 k nájemní smlouvě č. NAP/35/01/002196/2017

uzavřené dne 20.06.2018 mezi Hlavním městem Praha jako pronajímatelem a AVANERO s.r.o. jako nájemcem na pronájem části pozemku parc. č. 698/1, v k.ú. Nové Město, za účelem umístění restaurační předzahrádky.

Hlavní město Praha, se sídlem Mariánské nám. 2, Praha 1

zastoupené Ing. Janem Rakem, ředitelem odboru hospodaření s majetkem Magistrátu hl.m. Prahy

IČ: 00064581

DIČ: CZ00064581, plátce DPH

dále jen „*pronajímatel*“

a

AVANERO s.r.o., se sídlem Jungmannova 30/21, Praha 1

zastoupená jednatelem Janem Ševěčkem

IČ: 24260207

DIČ: CZ24260207, plátce DPH

Smluvní strany se dohodly takto:

I.

1. V čl. I., odst. 2. se část textu: „od 01.03. do 31.10. příslušného kalendářního roku“ mění a nově zní: „od 01.01. do 31.12. příslušného kalendářního roku“.



MHMPXPCH00HO

II.

1. Tento dodatek nabývá platnosti a účinnosti dnem podpisu oběma smluvními stranami.
2. Ostatní ujednání této smlouvy zůstávají nedotčeny a beze změny v platnosti.
3. Tento dodatek se vyhotovuje v 5 stejnopisech o dvou stranách textu a jedné přílohy, z nichž pronajímatel obdrží stejnopis č. 1 – č. 3, nájemce stejnopis č. 4 a příslušný silniční správní úřad stejnopis č. 5.


V Praze dne: 11.10. 2019

V Praze dne: 15.10. 2019




HLAVNÍ MĚSTO PRAHA
pronajímatel

-68-



nájemce

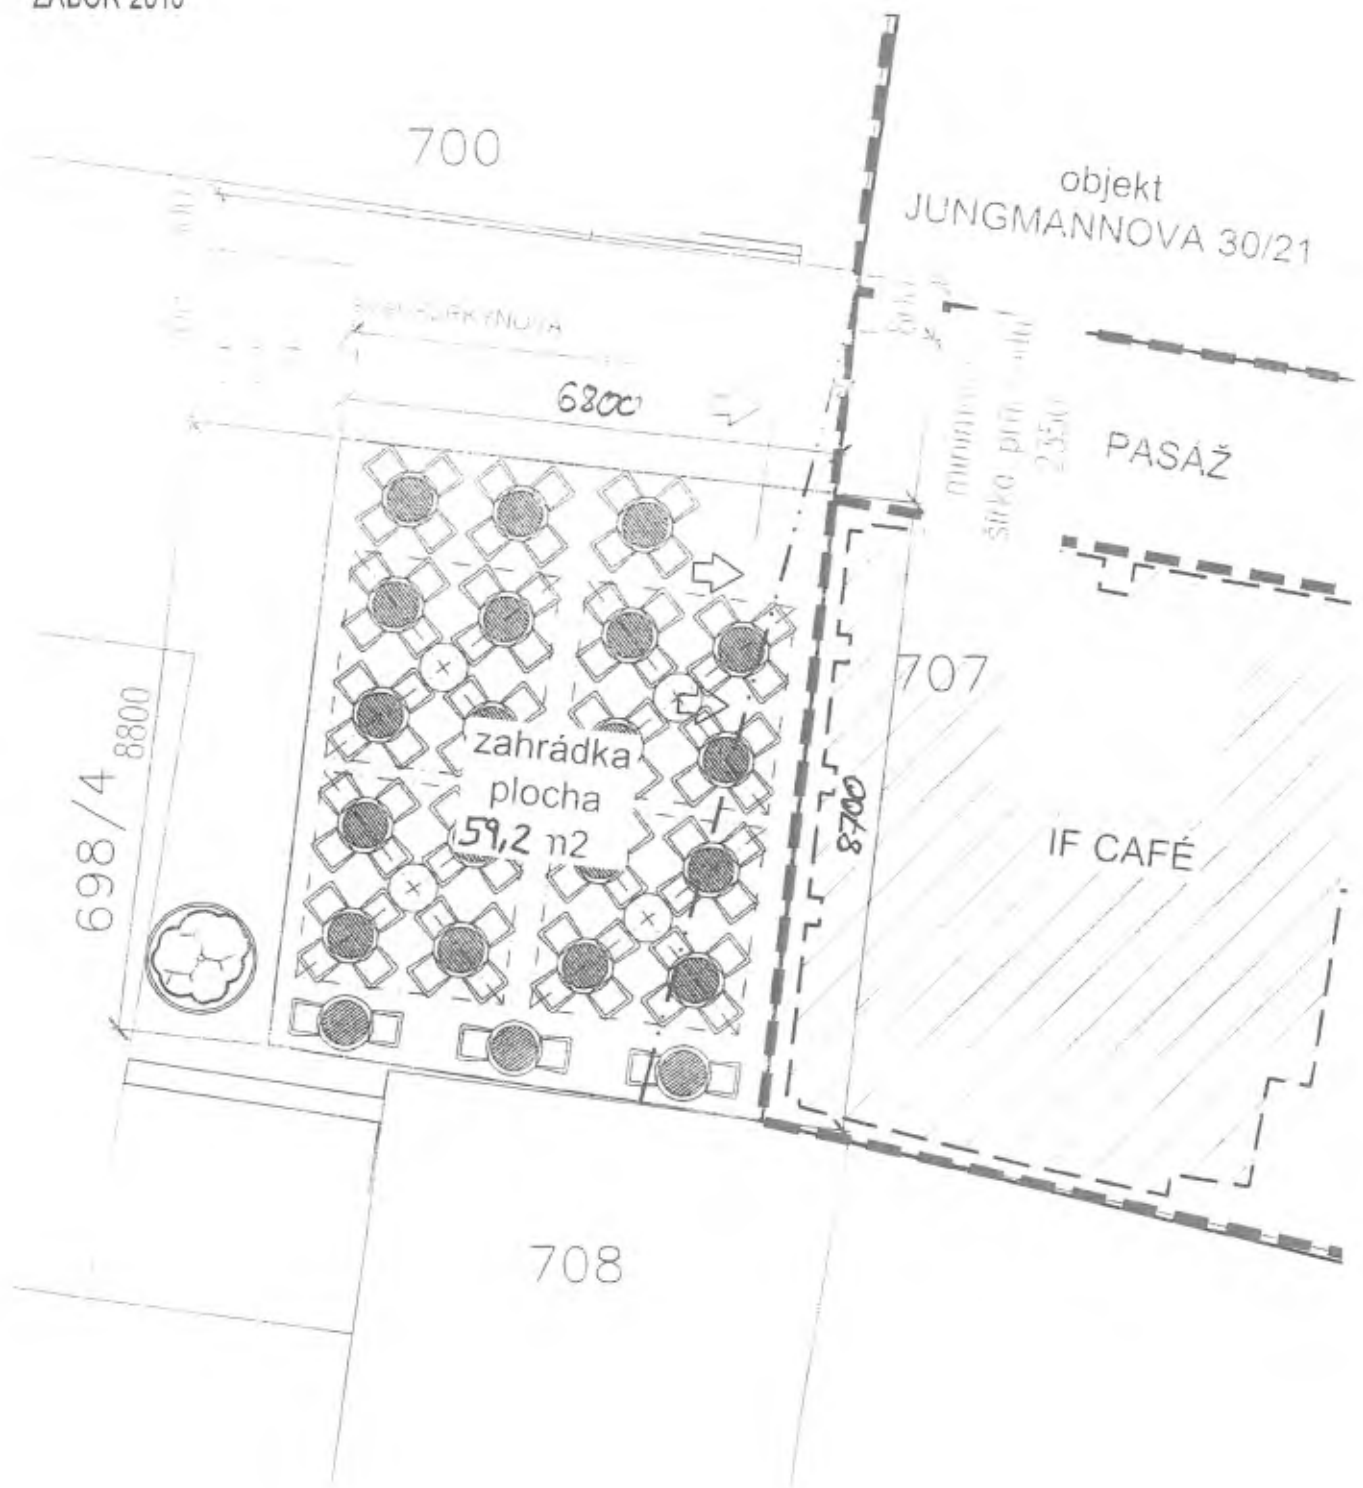

 <p>GAsAG, spol. s r.o. ARCHITEKTURA - INTERIÉR - DESIGN KANCELÁŘ: V ÚJEZDECH 2, 621 00 BRNO TEL: +420 541227628 FAX: +420 541226350 WEB: www.gasag.cz E-MAIL: gasag@gasag.cz</p>	AUTORSKÝ NÁVRH Ing.arch. Martin Kabát		INVESTOR AVANERO s.r.o.		ČÁST DOKUMENTACE POVOLENÍ ZVLÁŠTNÍHO UŽÍVÁNÍ KOMUNIKACE		
	ZODPOVĚDNÝ PROJEKTANT Ing.arch. Milan Kabát		AKCE RESTAURAČNÍ ZAHŘÁDKA IF CAFÉ JUNGMANNOVA JUNGMANNOVA 21, PRAHA 1				
	VYPRACOVAL Ing.arch. Martin Kabát		MÍSTO STAVBY PRAHA 1		STUPEŇ PD ZUK		OBSAH ZÁKRES ZAHŘÁDKY
				MĚŘÍTKO 1:100		Č. VÝKRESU 03	