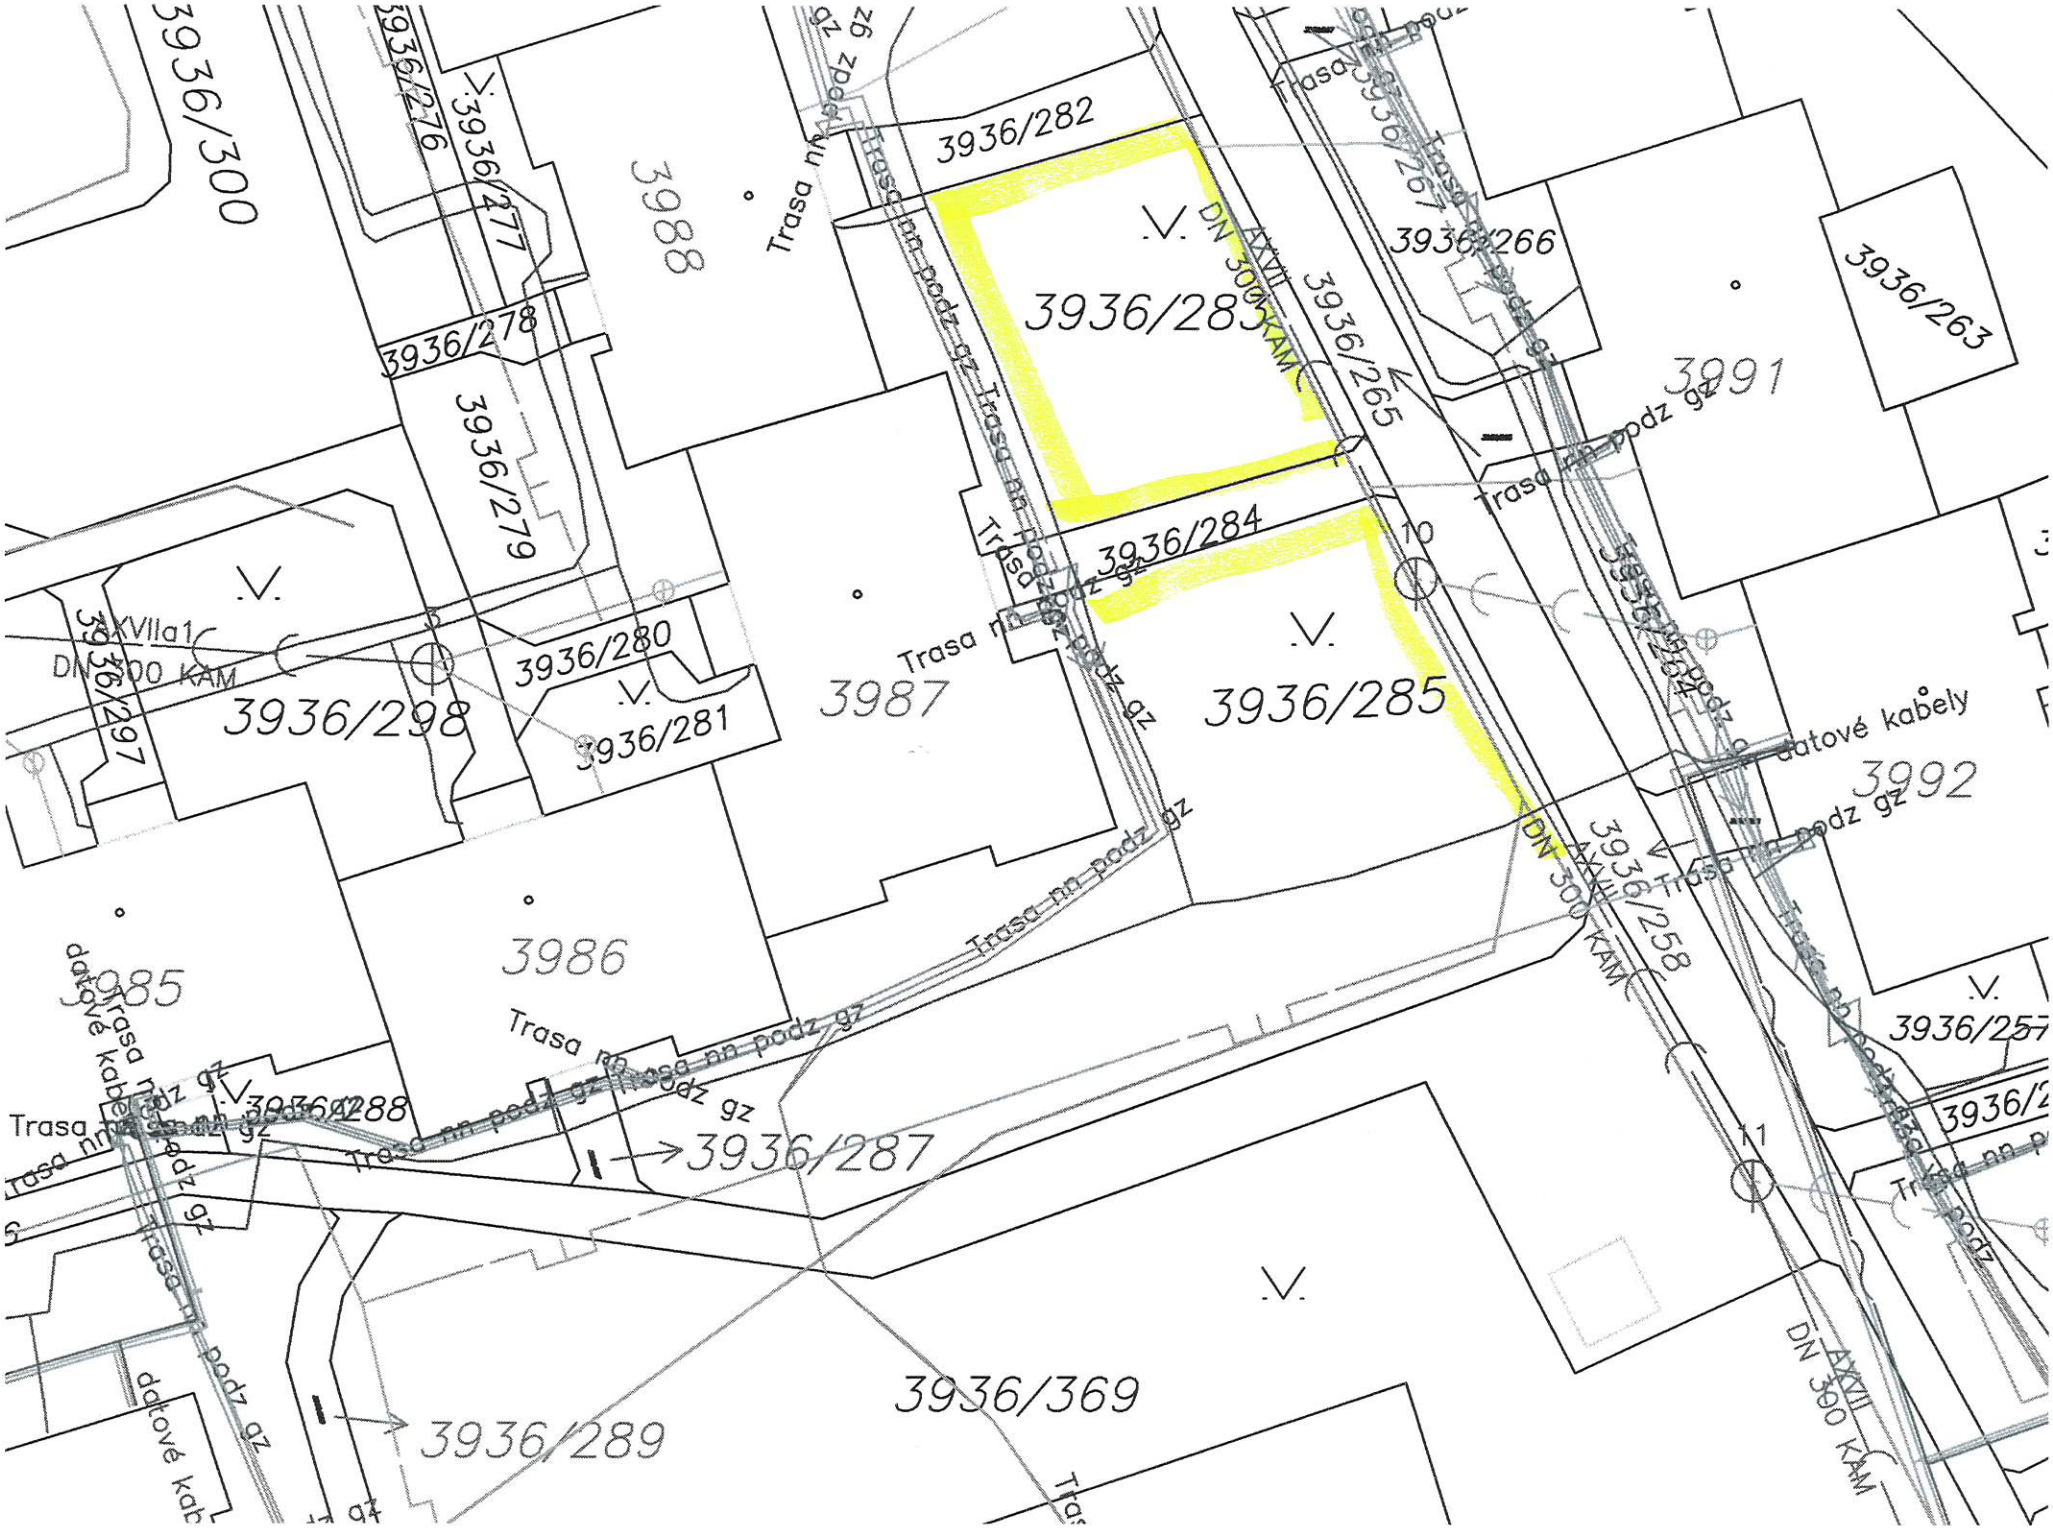
3936/300
3936/276
3936/277
3988
3936/282
3936/283
3936/278
3936/279
3936/284
3936/280
3936/281
3987
3936/285
3936/298
3936/297
3986
3936/288
3936/287
3936/289
3936/369
3985
3936/265
3936/266
3936/263
3991
3936/264
3992
3936/258
3936/257
DN 300 KAM
AXVII
AXVIIa1
Trasa nn podz gz
datové kabely
10
11