


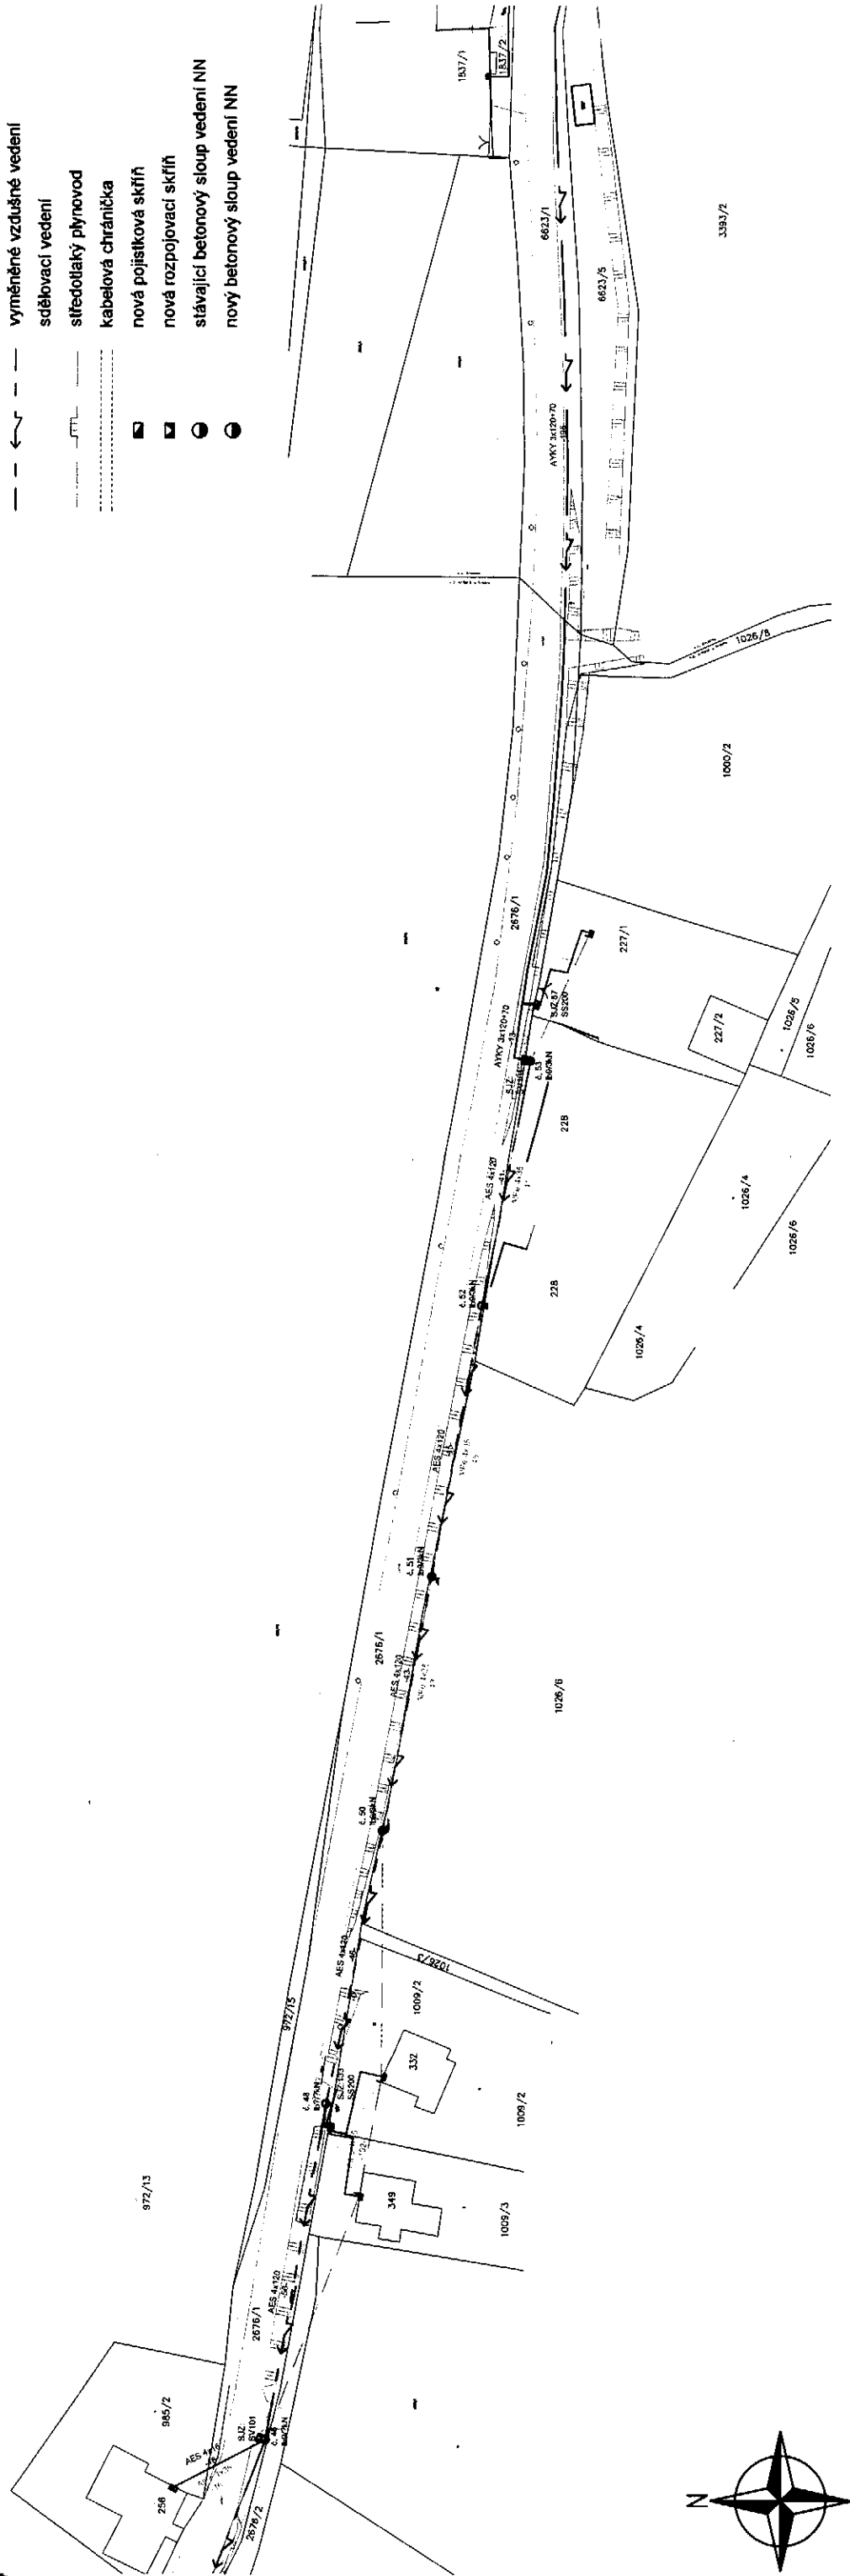

Stavba řeší rekonstrukci částí vzdušného vedení a výstavbu nového kabelového vedení v obci Kraslice.

Od opěrného bodu č.53 (8) k OB č.46 (10) se provede výměna vodičů ALFe za AES 4x120 včetně opěrných bodů. Vedení z konzolí na č.p.142 a č.p.133 se přemístí na nový OB lb (9), který bude umístěn na rozhraní parcel a provede se svod AYKY 4x35 do SP u lb. OB č.46 (10) bude dimenzován jako koncový. Z OB č.46 (10) se provede nová přípojka vedením AES 4x16 včetně svodu do stávající PS na č.p.97. Na opěrném bodě č.46 (10) bude osazena rozpojovací skříň RS4 (SV101), ve které nebudou osazeny pojistky, tato RS4 bude trvale dělit vedení mezi DTS SO_0402 a SO_0390.

[illegible]

Před započetím vlastních montážních (výkopových) prací je nutné dodržet podmínky starověk jedliových správců stávajících podzemních zařízení, tj. znovu ověřit existenci stávajícího podzemního zařízení.

Vypracoval: Ing. Jiří Štírela	Alcoa:	Kraslice, Krásná, SO, vNN, kNN Číslo stavby: IE-12-0005959	Číslo výkresu: C3-1
Pracovník: Pavel Němeček			
Schválil: Pavel Němeček			
		Investor:	Číslo zakázky:
OMEXOM GA Energo s.r.o. Na Sříděné 1929/8 CZ - 323 00 Píseň - Bolevec tel. +420 373 303 111		ČEZ Distribuce, a.s. Teplická 874/8 405 02 Děčín IV	506015208201
		Název dokumentace:	Stupeň PD:
		Koordinální situační výkres k.ú. Kraslice/ Krásná u Kraslic	DÚS
			Datum:
			04/2016
			Formát:
			2 x A4
			Měřítko:
			1:1000
		Archivní číslo:	GA-506015208201-C3-1

Legenda:

- nové kabelové vedení NN
- stávající vzdušné vedení NN
- děmtonované vzdušné vedení
- sdělovací vedení
- středotlaký plynovod
- kabelová chránička
- nová pojistková skříň
- nová rozpojovací skříň
- stávající betonový sloup vedení NN
- děmtonovaný betonový sloup vedení NN

Technické řešení:

Stavba řeší rekonstrukci části vzdušného vedení a výstavbu nového kabelového vedení v obci Kraslice.

Vzdušné vedení vNN

Od opěrného bodu č.53 (8) k OB č.46 (10) se provede výměna vodičů AlFe za AES 4x120 včetně opěrných bodů. Vedení z konzol na č.p.142 a č.p.133 se přemístí na nový OB lb (9), který bude umístěn na rozhraní parcel a provede se svod AYKY 4x35 do SP u lb. OB č.46 (10) bude dimenzován jako koncový. Z OB č.46 (10) se provede nová přípojka vedením AES 4x16 včetně svodu do stávající PS na č.p.97. Na opěrném bodě č.46 (10) bude osazena rozpojovací skříň RS4 (SV101), ve které budou osazeny pojistky, tato RS4 bude trvale dělit vedení mezi DTS SO_0402 a SO_0390.

Kabelové vedení kNN

U stávajícího opěrného bodu č.720 (1) se osadí rozpojovací skříň RS1 (SD722 v plastovém pilíři), která se připojí kabelem AYKY 3x120+70 z přírodního vedení AlFe 4x50 od DTS "Kraslice - KRASLICE ZÁPAD" SO_0390. RS1 (1) bude umístěna u OB č.720 tak, aby byla možná budoucí demontáž tohoto OB. Z RS1 (1) se vedení AlFe 4x25 od OB č.720 k OB č.53 (8) nahradí zemním kabelem AYKY 3x120+70, který bude uložen podél komunikace vlevo směr obec Krásná. Kabel bude smýčkován přes pojistkovou skříň č. 2 u č.p.1395, rozpojovací skříň RS2 (SR422) umístěnou před č.p.1678/36. Z RS2 kabelem AYKY 4x35 přechodem přes cestu. Kabel AYKY 4x35 bude smýčkovat pojistkové skříň č. 4.5.6. Z PS se připojí stávající odběrná zařízení novými HDV.


Z DTS "Kraslice - KRASLICE ZÁPAD" SO_0390 se vedení AlFe 4x25 vývod č. 01 nahradí zemním kabelem AYKY 4x70, který bude smýčkován přes pojistkové skříň č.11. - č.15. v platových pilířích, které se umístí na hranicích parcel odběratelů. Z PS se připojí stávající odběrná zařízení novými HDV.

Poznámky:

Napětová hladina NN: 3 x 400/230 V, 50 Hz, TN-C.
Ochrana před úrazem elektrickým proudem automatickým odpojením od zdroje dle ČSN 33 2000-4-41 ed. 2 a PNE 33 0000-1
Bude respektována min. vzdálenost od ostatních objektů a zařízení infrastruktury dle ČSN 73 6005.
Zároveň stávající sítě a nadzemní infrastruktury je pouze orientační, přesné určení polohy nového vedení NN bude provedeno při realizaci po vytyčení stávajících sítí.
Před započetím vlastních montážních (výkopových) prací je nutné dodržet podmínky stanovisek jednotlivých správců stávajících podzemních zařízení, tj. znovu ověřit existenci stávajícího podzemního zařízení.

Index změny	Popis změny	Datum	Změnu provedl
-------------	-------------	-------	---------------

Vypracoval: Ing. Jiří Škrleta	Alce:	Kraslice, Krásná, SO, vNN, kNN	Číslo výkresu:
Přezkoumal: Pavel Němeček		Číslo stavby: IE-12-0005959	C3-2
Schválil: Pavel Němeček	Investor:	ČEZ Distribuce, a.s. Teplická 874/8 405 02 Děčín IV	Číslo zakázky: 506015208201
OMEXOM POWER & GRID		Stupeň PD: DÚS	
OMEXOM GA Energo s.r.o. Na Střílně 1929/8 CZ - 323 00 Píseň - Bolevec tel. +420 373 303 111		Datum: 04/2016	
		Formát: 2 x A4	
		Měřítko: 1:1000	
		Archivní číslo: GA-506015208201-C3-2	

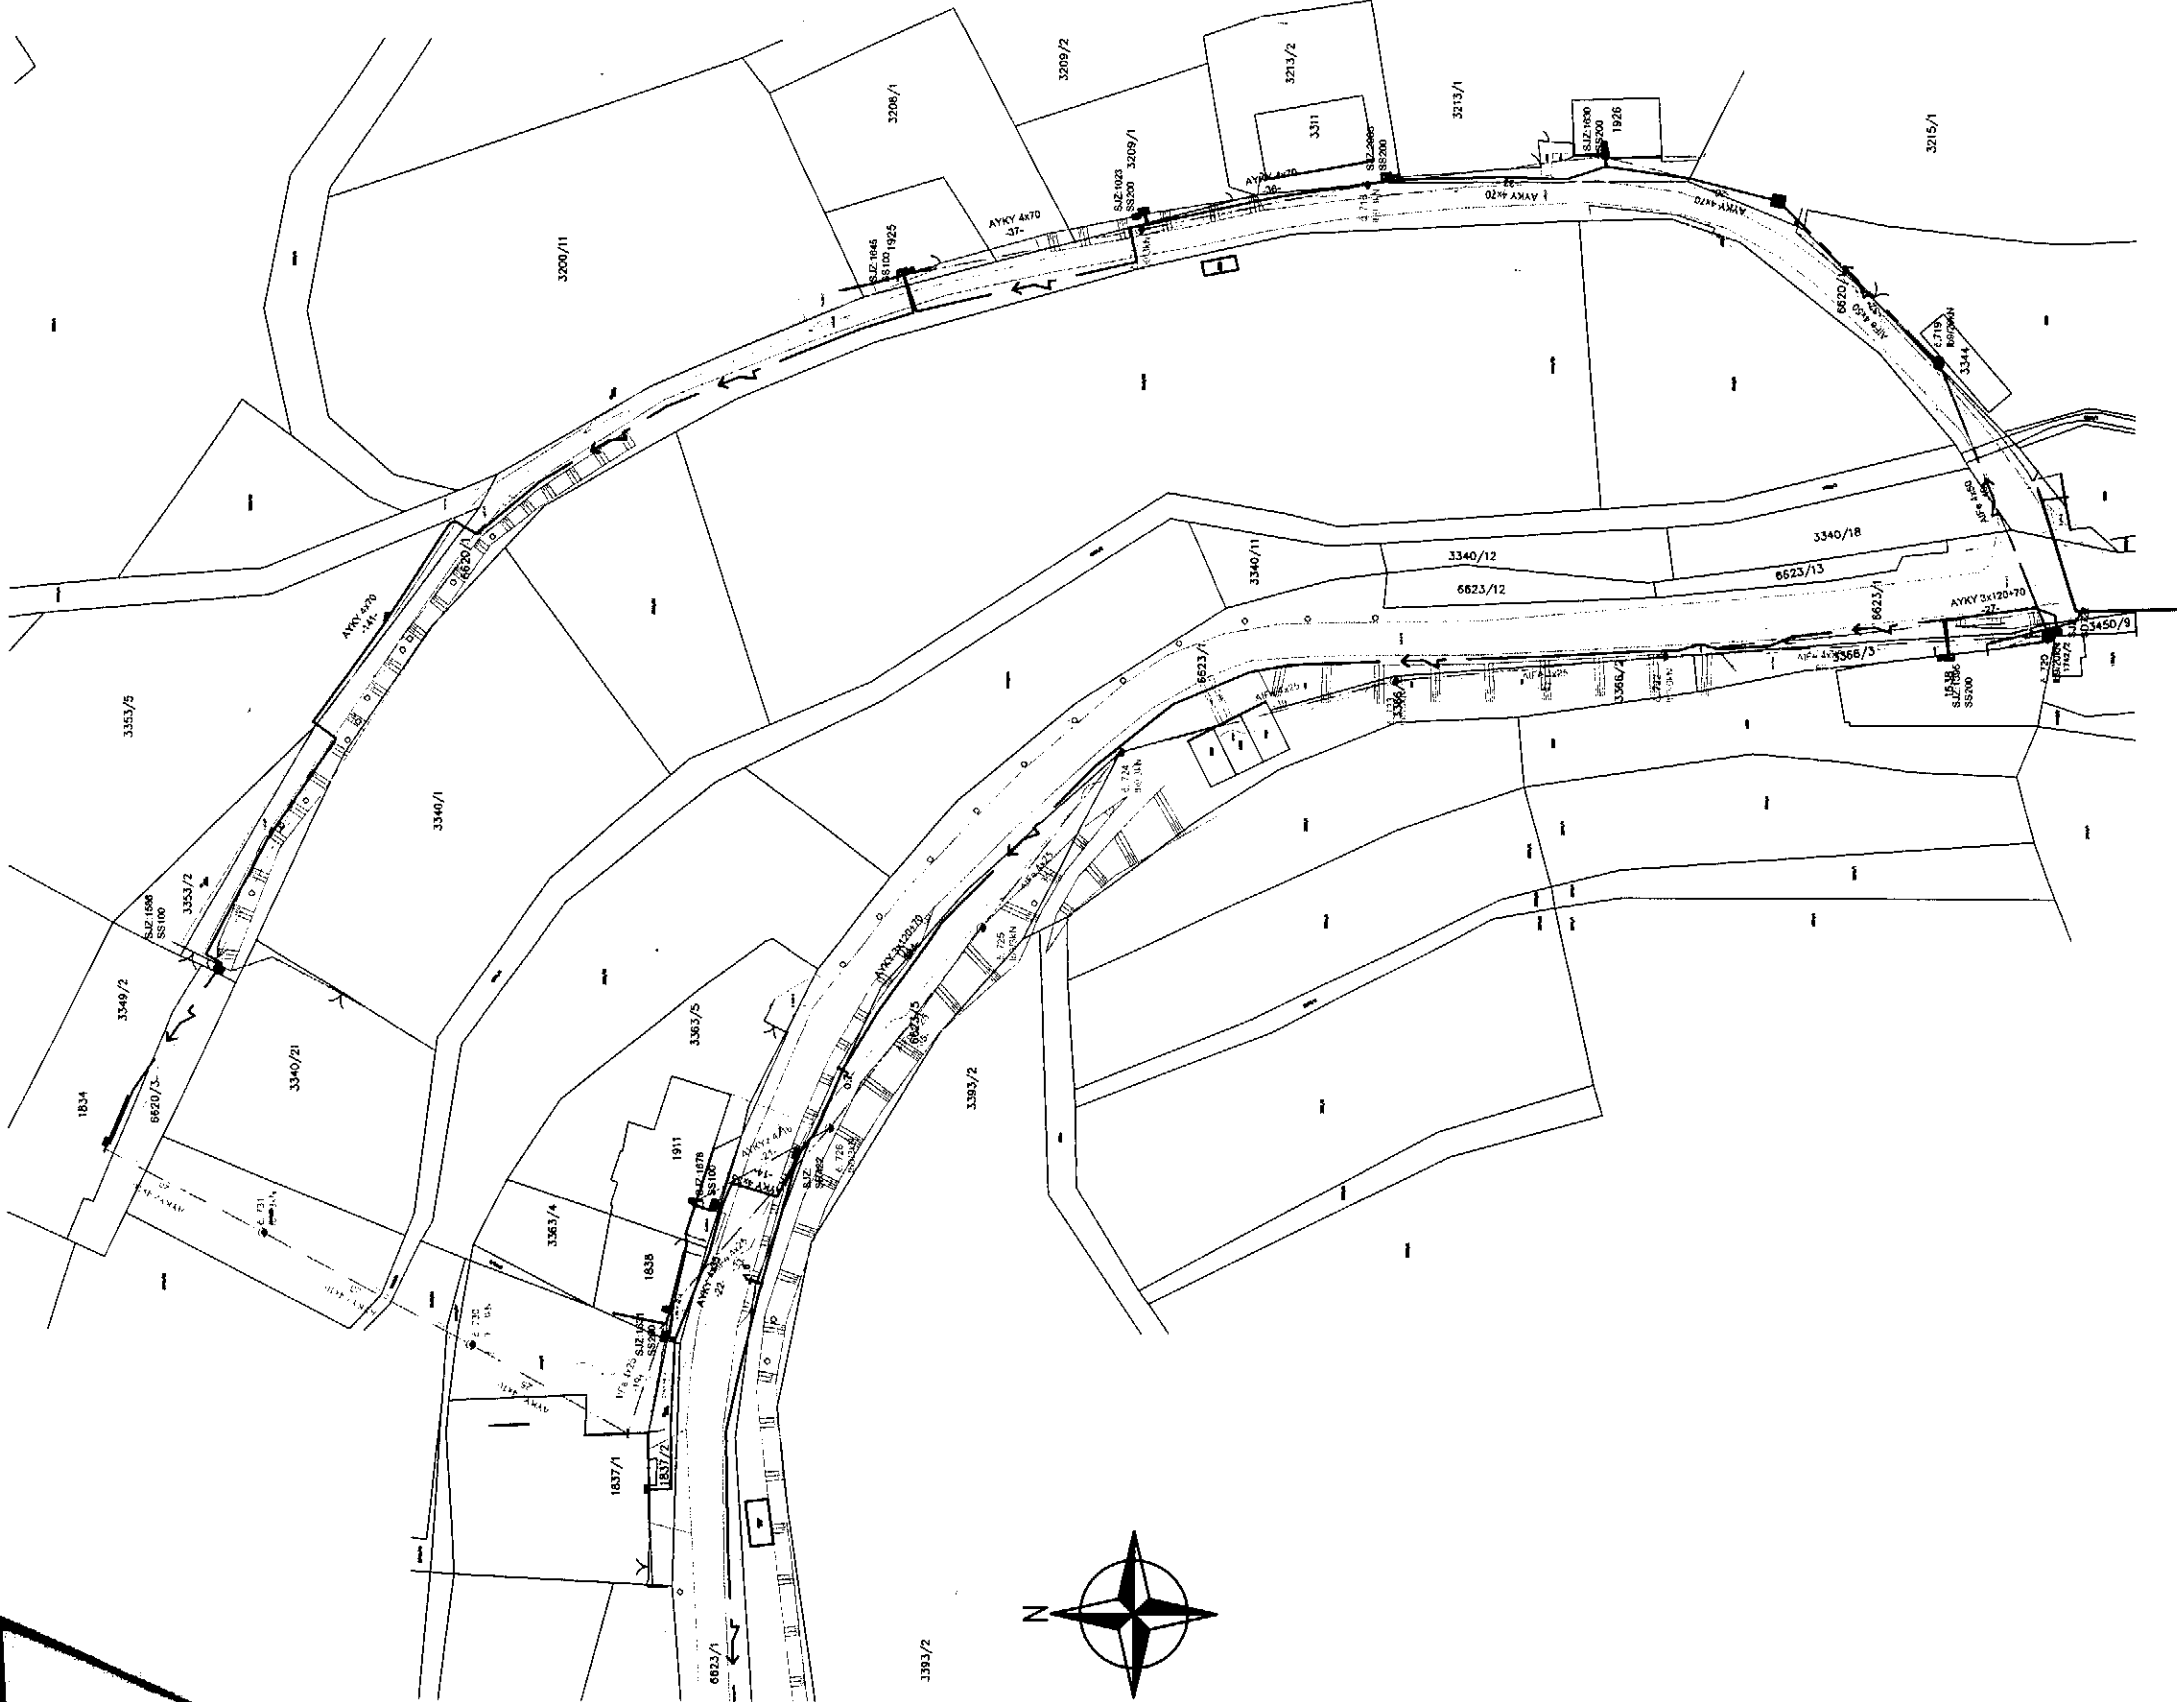



Tento výpis z veřejných rejstříků elektronicky podepsal "KRAJSKÝ SOUD V ÚSTÍ NAD LABEM [IČ 00215708]" dne 12.4.2016 v 14:39:16.
Obchodní číslo: VWJUNRGQIA2V1lgZkiwSA

Výpis

z obchodního rejstříku, vedeného
Krajským soudem v Ústí nad Labem
oddíl B, vložka 2145

Datum zápisu:	1. října 2010
Spisová značka:	B 2145 vedená u Krajského soudu v Ústí nad Labem
Obchodní firma:	ČEZ Distribuce, a. s.
Sídlo:	Děčín - Děčín IV-Podmokly, Teplická 874/8, PSČ 40502
Identifikační číslo:	247 29 035
Právní forma:	Akciová společnost
Předmět podnikání:	Distribuce elektřiny
	Podnikání v oblasti nakládání s nebezpečnými odpady
	Poskytování služeb v oblasti bezpečnosti a ochrany zdraví při práci
	Technicko-organizační činnost v oblasti požární ochrany
	Výroba, obchod a služby neuvedené v přílohách 1 až 3 živnostenského zákona
	Montáž, opravy, revize a zkoušky elektrických zařízení
	Výroba, instalace, opravy elektrických strojů a přístrojů, elektronických a telekomunikačních zařízení
	Projektová činnost ve výstavbě