

VÝKAZ DOSAVADNÍHO A NOVÉHO STAVU ÚDAJŮ KATASTRU NEMOVITOSTÍ

| Dosavadní stav | | | Nový stav | | | | | | | | | | | | |
|-------------------------------|----------------|----------------|--------------|-------------------------------|----------------|----|--------------|------------|----------------|---------------------|----------------------------------------------|----------------|----------------------------------------------------------|------------------------|-------------------------|
| Označení pozemku parc. číslem | Výměra parcely | | Druh pozemku | Označení pozemku parc. číslem | Výměra parcely | | Druh pozemku | Typ stavby | Způsob využití | Způsob určení výměr | Porovnání se stavem evidence právních vztahů | | | | |
| | ha | m ² | | | Způsob využití | ha | | | | | m ² | Způsob využití | Díl přechází z pozemku označeného v katastru nemovitostí | dřívější poz. evidenci | Číslo listu vlastnictví |
| 4/2 | | | | | | | | | | | 4/2 | | 10001 | | |
| 4/3 | | | | | | | | | | | 4/3 | | 10001 | | |
| 7/1 | | | | | | | | | | | 7/1 | | 10001 | | |
| 8/1 | | | | | | | | | | | 8/1 | | 10001 | | |
| 8/6 | | | | | | | | | | | 8/6 | | 10001 | | |
| 8/7 | | | | | | | | | | | 8/7 | | 10001 | | |
| 8/8 | | | | | | | | | | | 8/8 | | 10001 | | |
| 8/9 | | | | | | | | | | | 8/9 | | 10001 | | |
| 8/15 | | | | | | | | | | | 8/15 | | 10001 | | |
| 8/16 | | | | | | | | | | | 8/16 | | 10001 | | |
| 9/1 | | | | | | | | | | | 9/1 | | 10001 | | |
| 9/2 | | | | | | | | | | | 9/2 | | 6014 | | |
| 9/6 | | | | | | | | | | | 9/6 | | 6014 | | |
| 71/2 | | | | | | | | | | | 71/2 | | 6014 | | |
| 211/1 | | | | | | | | | | | 211/1 | | 10001 | | |
| 285/1 | | | | | | | | | | | 285/1 | | 10001 | | |
| 285/5 | | | | | | | | | | | 285/5 | | 10001 | | |
| 4840/3 | | | | | | | | | | | 4840/3 | | 6014 | | |
| 4840/43 | | | | | | | | | | | 4840/43 | | 6014 | | |

Oprávněný: dle listin
 Druh věcného břemene: dle listin

| | | |
|---|--------------------------------------------------------------------------|---|
| GEOMETRICKÝ PLÁN pro vymezení rozsahu věcného břemene k části pozemku | Geometrický plán ověřil úředně oprávněný zeměměřický inženýr: | Stejnopis ověřil úředně oprávněný zeměměřický inženýr: |
| | Jméno, příjmení: [redacted] | Jméno, příjmení: [redacted] |
| | Číslo položky seznamu úředně oprávněných zeměměřických inženýrů: 1301/95 | Číslo položky seznamu úředně oprávněných zeměměřických inženýrů: 799/95 |
| | Dne: 8. září 2018 Číslo: 546/2018 | Dne: 22. 7. 2019 Číslo: 57/2019 |
| Náležitosti a přesnosti odpovídá právním předpisům. | | Tento stejnopis odpovídá geometrickému plánu v elektronické podobě uloženému v dokumentaci katastrálního úřadu. |
| Vyhotovitel: [redacted] IČ: 70412766 | Katastrální úřad souhlasí s oříslováním parcel. | |
| Číslo plánu: 2983-81/2018 | Ověření stejnopisu geometrického plánu v listinné podobě. | |
| Okres: Brno-město | KÚ pro Jihomoravský kraj KP Brno-město | |
| Obec: Brno | [redacted] | |
| Kat. území: Žabovřesky | PGP-1807/2018-702 | |
| Mapový list: Tišnov 0-9/41, 0-9/43 | 2018.09.26 14:15:21 CEST | |
| Dosavadním vlastníkem pozemku byla poskytnuta možnost seznámit se v terénu s průběhem navrhovaných nových hranic, které byly označeny předepsaným způsobem. | | |

Seznam souřadnic (S-JTSK)
Číslo bodu Souřadnice pro zápis do KN
Y X Kód kv.

| | | | |
|--------------------------|-----------|------------|---|
| k.ú. Pisárky (610208) | | | |
| 1605-2 | 601005.29 | 1159810.95 | 3 |
| 1605-3 | 601003.44 | 1159811.86 | 3 |
| k.ú. Žabovřesky (610470) | | | |
| 1630-130 | 601029.69 | 1159576.26 | 3 |
| 1817-364 | 600911.80 | 1159476.30 | 3 |
| 1817-365 | 600906.90 | 1159471.42 | 3 |
| 1817-378 | 600902.58 | 1159467.12 | 3 |
| 1817-394 | 600893.39 | 1159458.00 | 3 |
| 1850-702 | 600898.25 | 1159462.82 | 3 |
| 1850-703 | 600916.23 | 1159480.71 | 3 |
| 1 | 600894.66 | 1159456.85 | 3 |
| 2 | 600892.07 | 1159453.03 | 3 |
| 3 | 600898.23 | 1159460.44 | 3 |
| 4 | 600909.29 | 1159471.46 | 3 |
| 5 | 600911.78 | 1159473.94 | 3 |
| 6 | 600917.70 | 1159479.84 | 3 |
| 7 | 600918.24 | 1159480.37 | 3 |
| 8 | 600921.19 | 1159477.76 | 3 |
| 9 | 600953.73 | 1159462.40 | 3 |
| 10 | 600955.76 | 1159463.03 | 3 |
| 11 | 600965.27 | 1159479.33 | 3 |
| 12 | 600963.84 | 1159484.79 | 3 |
| 13 | 600966.28 | 1159490.79 | 3 |
| 14 | 600971.54 | 1159500.67 | 3 |
| 15 | 600972.13 | 1159501.16 | 3 |
| 16 | 600972.90 | 1159501.08 | 3 |
| 17 | 600986.69 | 1159493.50 | 3 |
| 18 | 600988.10 | 1159492.72 | 3 |
| 19 | 600989.97 | 1159492.82 | 3 |
| 20 | 601001.65 | 1159502.41 | 3 |
| 21 | 601011.56 | 1159513.77 | 3 |
| 22 | 601019.45 | 1159526.62 | 3 |
| 23 | 601025.05 | 1159540.46 | 3 |
| 24 | 601026.66 | 1159558.72 | 3 |
| 25 | 601030.56 | 1159573.58 | 3 |
| 26 | 601033.37 | 1159577.56 | 3 |
| 27 | 601041.90 | 1159589.67 | 3 |
| 28 | 601045.69 | 1159594.02 | 3 |
| 29 | 601049.19 | 1159597.62 | 3 |
| 30 | 601050.82 | 1159599.22 | 3 |
| 31 | 601058.69 | 1159591.75 | 3 |
| 32 | 601059.95 | 1159591.54 | 3 |
| 33 | 601063.84 | 1159593.30 | 3 |
| 34 | 601066.77 | 1159591.62 | 3 |
| 35 | 601069.06 | 1159592.24 | 3 |
| 36 | 601070.89 | 1159595.38 | 3 |
| 37 | 601071.04 | 1159595.41 | 3 |
| 38 | 601074.04 | 1159593.40 | 3 |
| 39 | 601075.66 | 1159595.44 | 3 |
| 40 | 601071.96 | 1159597.93 | 3 |
| 41 | 601070.31 | 1159598.23 | 3 |
| 42 | 601068.96 | 1159597.24 | 3 |
| 43 | 601067.27 | 1159594.33 | 3 |
| 44 | 601064.57 | 1159595.88 | 3 |
| 45 | 601063.36 | 1159595.93 | 3 |
| 46 | 601059.77 | 1159594.31 | 3 |
| 47 | 601052.10 | 1159601.59 | 3 |
| 48 | 601047.35 | 1159605.77 | 3 |
| 49 | 601043.97 | 1159606.41 | 3 |
| 50 | 601040.45 | 1159614.44 | 3 |

Seznam souřadnic (S-JTSK)
Číslo bodu Souřadnice pro zápis do KN
Y X Kód kv.

| | | | |
|-----|-----------|------------|---|
| 51 | 601030.48 | 1159625.45 | 3 |
| 52 | 601021.63 | 1159637.20 | 3 |
| 53 | 601013.89 | 1159649.71 | 3 |
| 54 | 601007.32 | 1159662.82 | 3 |
| 55 | 600913.12 | 1159488.42 | 3 |
| 56 | 600916.84 | 1159484.68 | 3 |
| 57 | 600922.55 | 1159479.66 | 3 |
| 58 | 600953.85 | 1159464.88 | 3 |
| 59 | 600954.40 | 1159465.05 | 3 |
| 60 | 600962.91 | 1159479.65 | 3 |
| 61 | 600961.52 | 1159484.94 | 3 |
| 62 | 600964.29 | 1159491.72 | 3 |
| 63 | 600969.78 | 1159502.06 | 3 |
| 64 | 600971.46 | 1159503.43 | 3 |
| 65 | 600973.61 | 1159503.20 | 3 |
| 66 | 600987.63 | 1159495.49 | 3 |
| 67 | 600988.66 | 1159494.93 | 3 |
| 68 | 600989.10 | 1159494.95 | 3 |
| 69 | 601000.11 | 1159503.99 | 3 |
| 70 | 601009.78 | 1159515.07 | 3 |
| 71 | 601017.47 | 1159527.60 | 3 |
| 72 | 601022.88 | 1159540.97 | 3 |
| 73 | 601024.49 | 1159559.10 | 3 |
| 74 | 601028.53 | 1159574.52 | 3 |
| 75 | 601031.55 | 1159578.81 | 3 |
| 76 | 601040.17 | 1159591.02 | 3 |
| 77 | 601044.07 | 1159595.51 | 3 |
| 78 | 601047.63 | 1159599.17 | 3 |
| 79 | 601049.61 | 1159601.11 | 3 |
| 80 | 601046.44 | 1159603.90 | 3 |
| 81 | 601042.83 | 1159604.59 | 3 |
| 82 | 601042.06 | 1159605.21 | 3 |
| 83 | 601038.74 | 1159613.35 | 3 |
| 84 | 601028.94 | 1159624.18 | 3 |
| 85 | 601019.98 | 1159636.07 | 3 |
| 86 | 601012.14 | 1159648.73 | 3 |
| 87 | 601005.51 | 1159661.97 | 3 |
| 100 | 600915.65 | 1159481.55 | 3 |
| 101 | 600910.95 | 1159486.26 | 3 |
| 102 | 600889.53 | 1159452.17 | 3 |
| 103 | 600890.25 | 1159454.76 | 3 |
| 105 | 600891.46 | 1159451.64 | 3 |
| 106 | 601006.68 | 1159664.28 | 3 |
| 107 | 601004.85 | 1159663.48 | 3 |
| 108 | 601005.96 | 1159665.97 | 3 |
| 109 | 601004.12 | 1159665.19 | 3 |
| 110 | 601005.38 | 1159667.37 | 3 |
| 111 | 601003.53 | 1159666.61 | 3 |
| 112 | 601004.81 | 1159668.78 | 3 |
| 113 | 601002.95 | 1159668.04 | 3 |
| 114 | 601004.25 | 1159670.19 | 3 |
| 115 | 601002.39 | 1159669.48 | 3 |
| 116 | 601003.64 | 1159671.85 | 3 |
| 117 | 601001.75 | 1159671.18 | 3 |
| 118 | 601003.06 | 1159673.53 | 3 |
| 119 | 601001.16 | 1159672.90 | 3 |
| 120 | 601002.52 | 1159675.21 | 3 |
| 121 | 601000.61 | 1159674.63 | 3 |
| 122 | 601002.02 | 1159676.92 | 3 |
| 123 | 601000.10 | 1159676.38 | 3 |
| 124 | 601001.57 | 1159678.63 | 3 |

Seznam souřadnic (S-JTSK)


Číslo bodu Souřadnice pro zápis do KN
Y X Kód kv.


| | | | |
|-----|-----------|------------|---|
| 126 | 601001.16 | 1159680.35 | 3 |
| 127 | 600999.21 | 1159679.91 | 3 |
| 128 | 601000.79 | 1159682.08 | 3 |
| 129 | 600998.83 | 1159681.69 | 3 |
| 130 | 601000.46 | 1159683.82 | 3 |
| 131 | 600998.49 | 1159683.48 | 3 |
| 132 | 601000.33 | 1159684.61 | 3 |
| 133 | 600998.36 | 1159684.28 | 3 |
| 134 | 600998.52 | 1159695.21 | 3 |
| 135 | 600996.53 | 1159695.01 | 3 |
| 136 | 600997.73 | 1159720.94 | 3 |
| 137 | 600995.73 | 1159720.91 | 3 |
| 138 | 600997.69 | 1159742.58 | 3 |
| 139 | 600995.69 | 1159742.64 | 3 |
| 140 | 600998.90 | 1159764.22 | 3 |
| 141 | 600996.91 | 1159764.39 | 3 |
| 142 | 601001.38 | 1159785.74 | 3 |
| 143 | 600999.40 | 1159786.03 | 3 |
| 144 | 601005.10 | 1159807.15 | 3 |
| 145 | 601003.11 | 1159807.36 | 3 |
| 146 | 601005.24 | 1159810.72 | 3 |
| 147 | 601003.25 | 1159810.98 | 3 |
| 150 | 600960.81 | 1159471.67 | 3 |
| 151 | 600987.31 | 1159493.16 | 3 |
| 152 | 600988.87 | 1159494.94 | 3 |
| 153 | 601017.56 | 1159527.82 | 3 |
| 154 | 601018.50 | 1159530.13 | 3 |
| 155 | 600947.03 | 1159465.56 | 3 |
| 156 | 600948.16 | 1159467.57 | 3 |
| 158 | 601018.53 | 1159642.22 | 3 |
| 159 | 601017.29 | 1159640.41 | 3 |
| 160 | 600954.26 | 1159462.56 | 3 |
| 161 | 600921.51 | 1159477.61 | 3 |
| 162 | 600920.50 | 1159478.37 | 3 |
| 163 | 600922.15 | 1159480.01 | 3 |
| 166 | 601024.27 | 1159538.54 | 3 |
| 167 | 601022.45 | 1159539.90 | 3 |
| 168 | 600914.10 | 1159487.42 | 3 |
| 169 | 600911.94 | 1159485.27 | 3 |
| 173 | 600933.68 | 1159471.86 | 3 |
| 174 | 600934.84 | 1159473.86 | 3 |
| 175 | 601024.11 | 1159554.87 | 3 |
| 176 | 601021.83 | 1159636.94 | 3 |
| 177 | 601020.95 | 1159634.79 | 3 |
| 178 | 601041.33 | 1159612.44 | 3 |
| 179 | 601039.94 | 1159610.41 | 3 |
| 180 | 601026.61 | 1159558.13 | 3 |
| 181 | 601045.62 | 1159597.10 | 3 |
| 182 | 601052.33 | 1159601.37 | 3 |
| 183 | 601057.62 | 1159592.76 | 3 |
| 184 | 601059.47 | 1159594.59 | 3 |
| 185 | 601033.17 | 1159577.27 | 3 |
| 186 | 601004.54 | 1159664.19 | 3 |
| 187 | 601004.43 | 1159669.74 | 3 |
| 188 | 601010.20 | 1159657.08 | 3 |
| 189 | 601010.04 | 1159652.92 | 3 |
| 190 | 601049.27 | 1159604.07 | 3 |
| 191 | 601048.08 | 1159602.45 | 3 |
| 192 | 600917.42 | 1159479.56 | 3 |

Přehled kladu listů grafické části

k.ú. Žabovřesky


GP č. 2983-81/2018

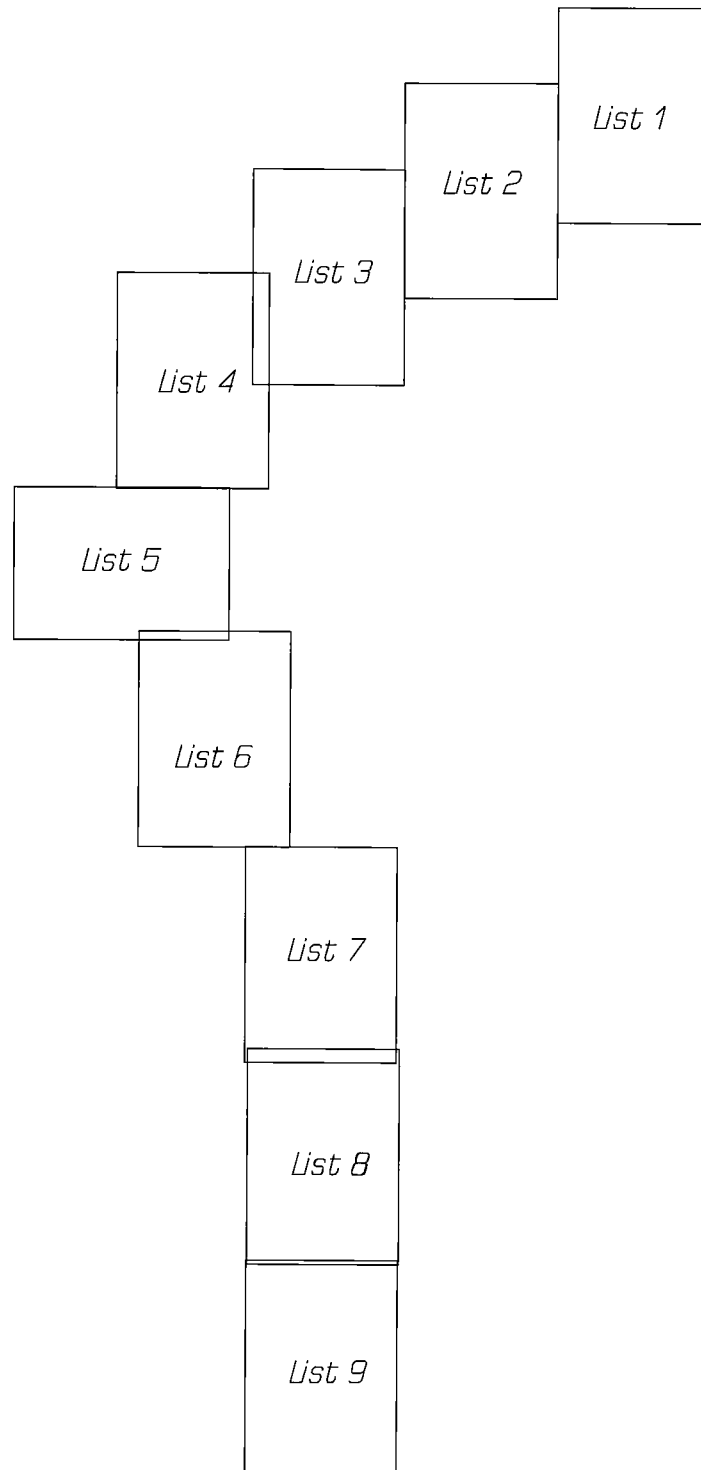

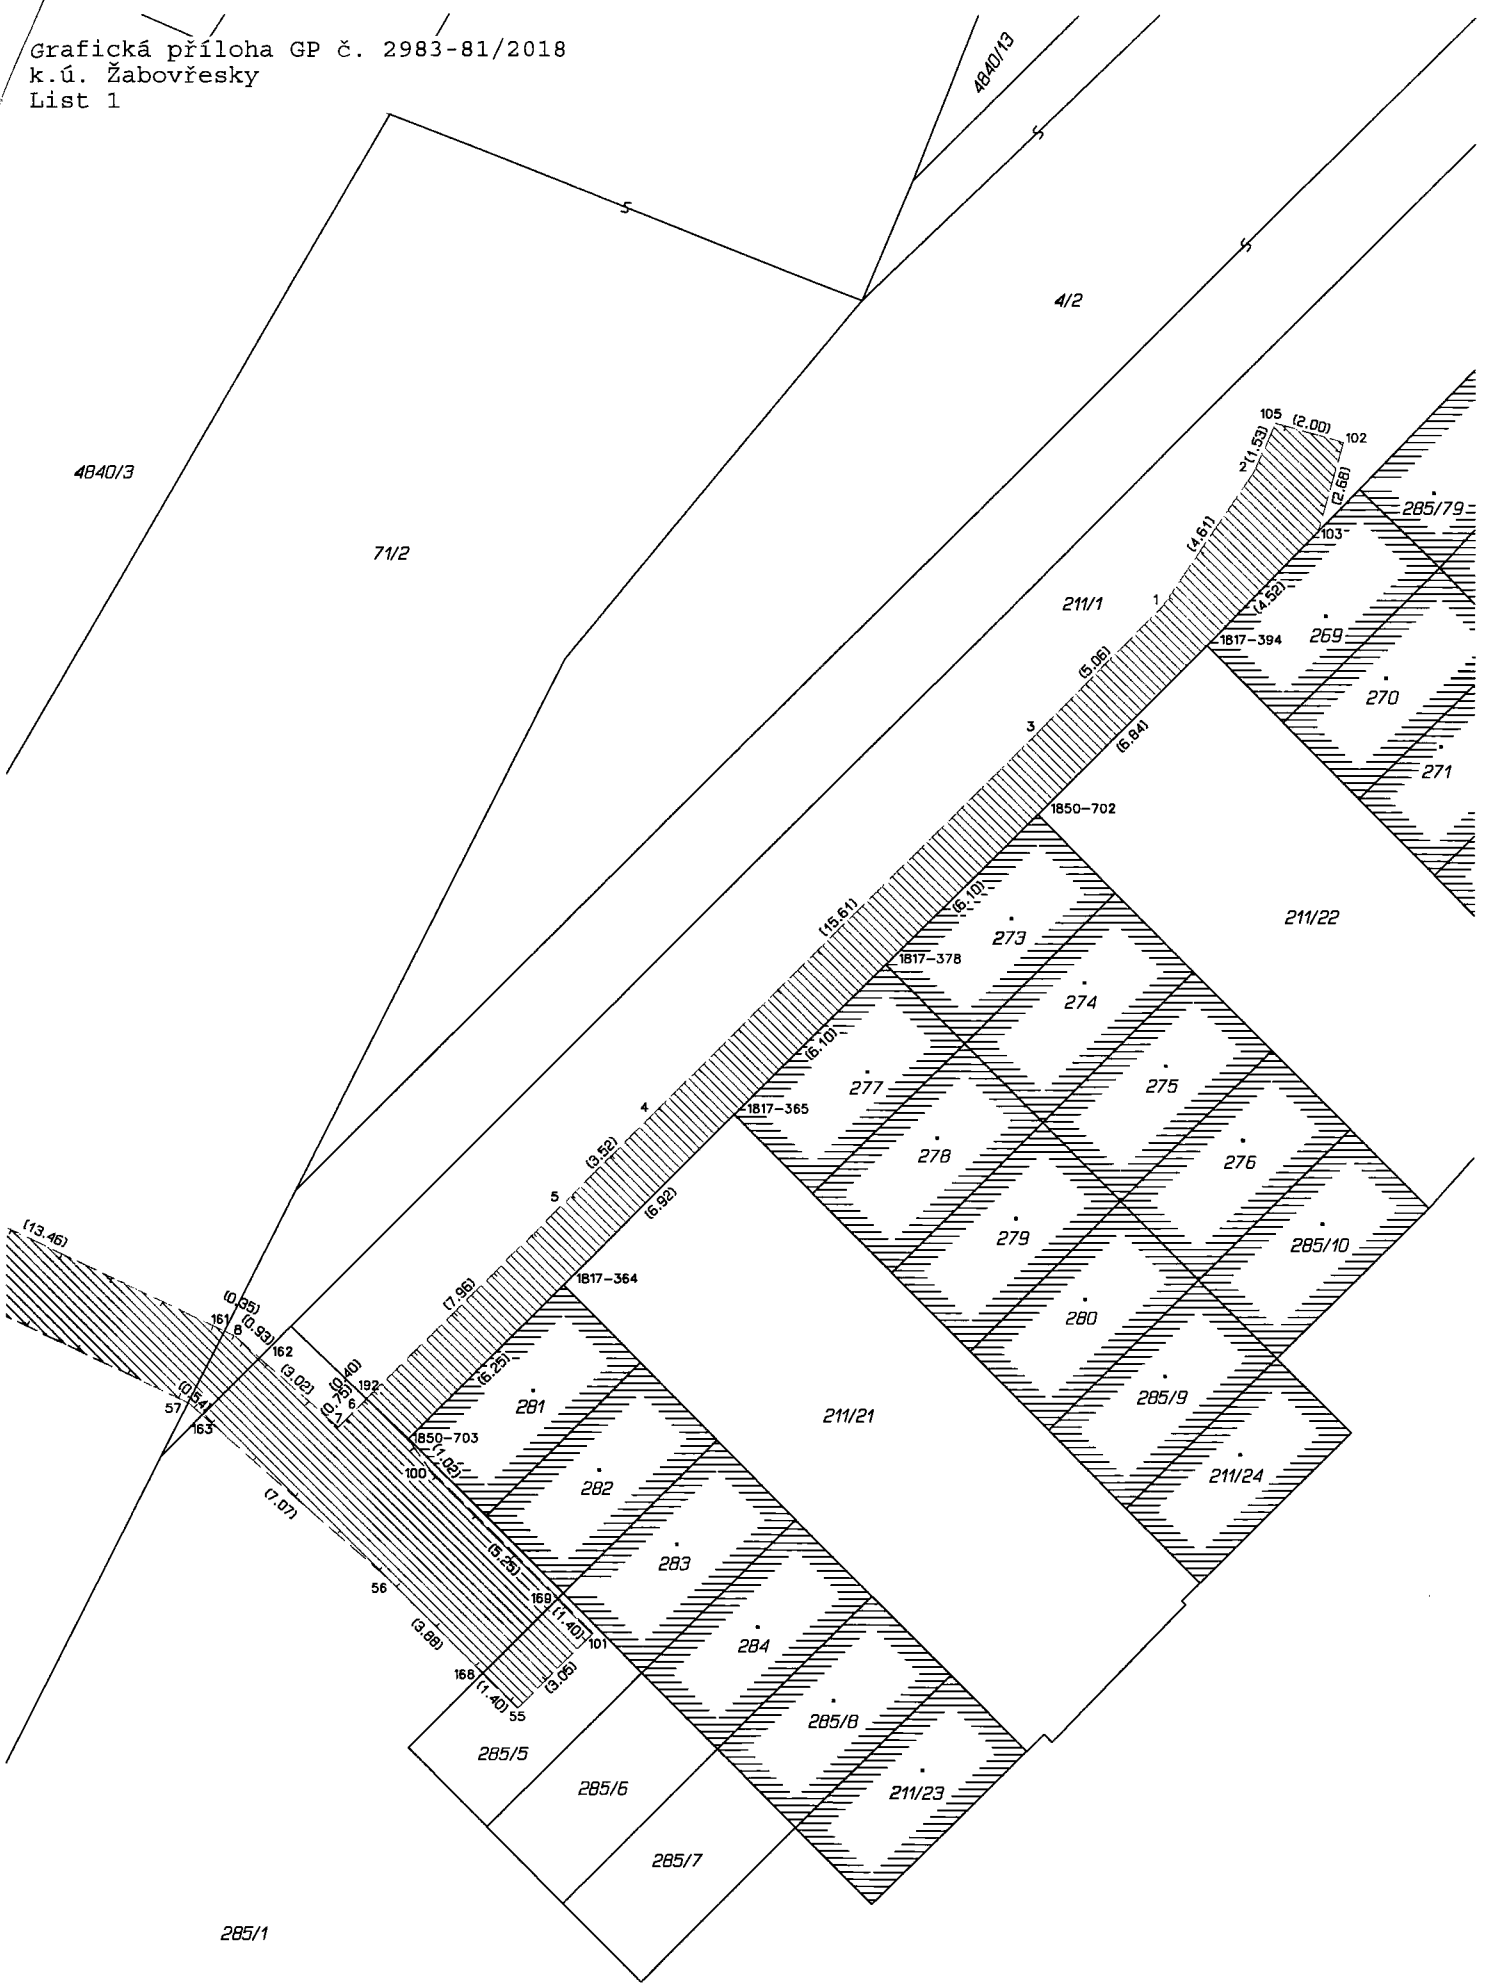

285/1



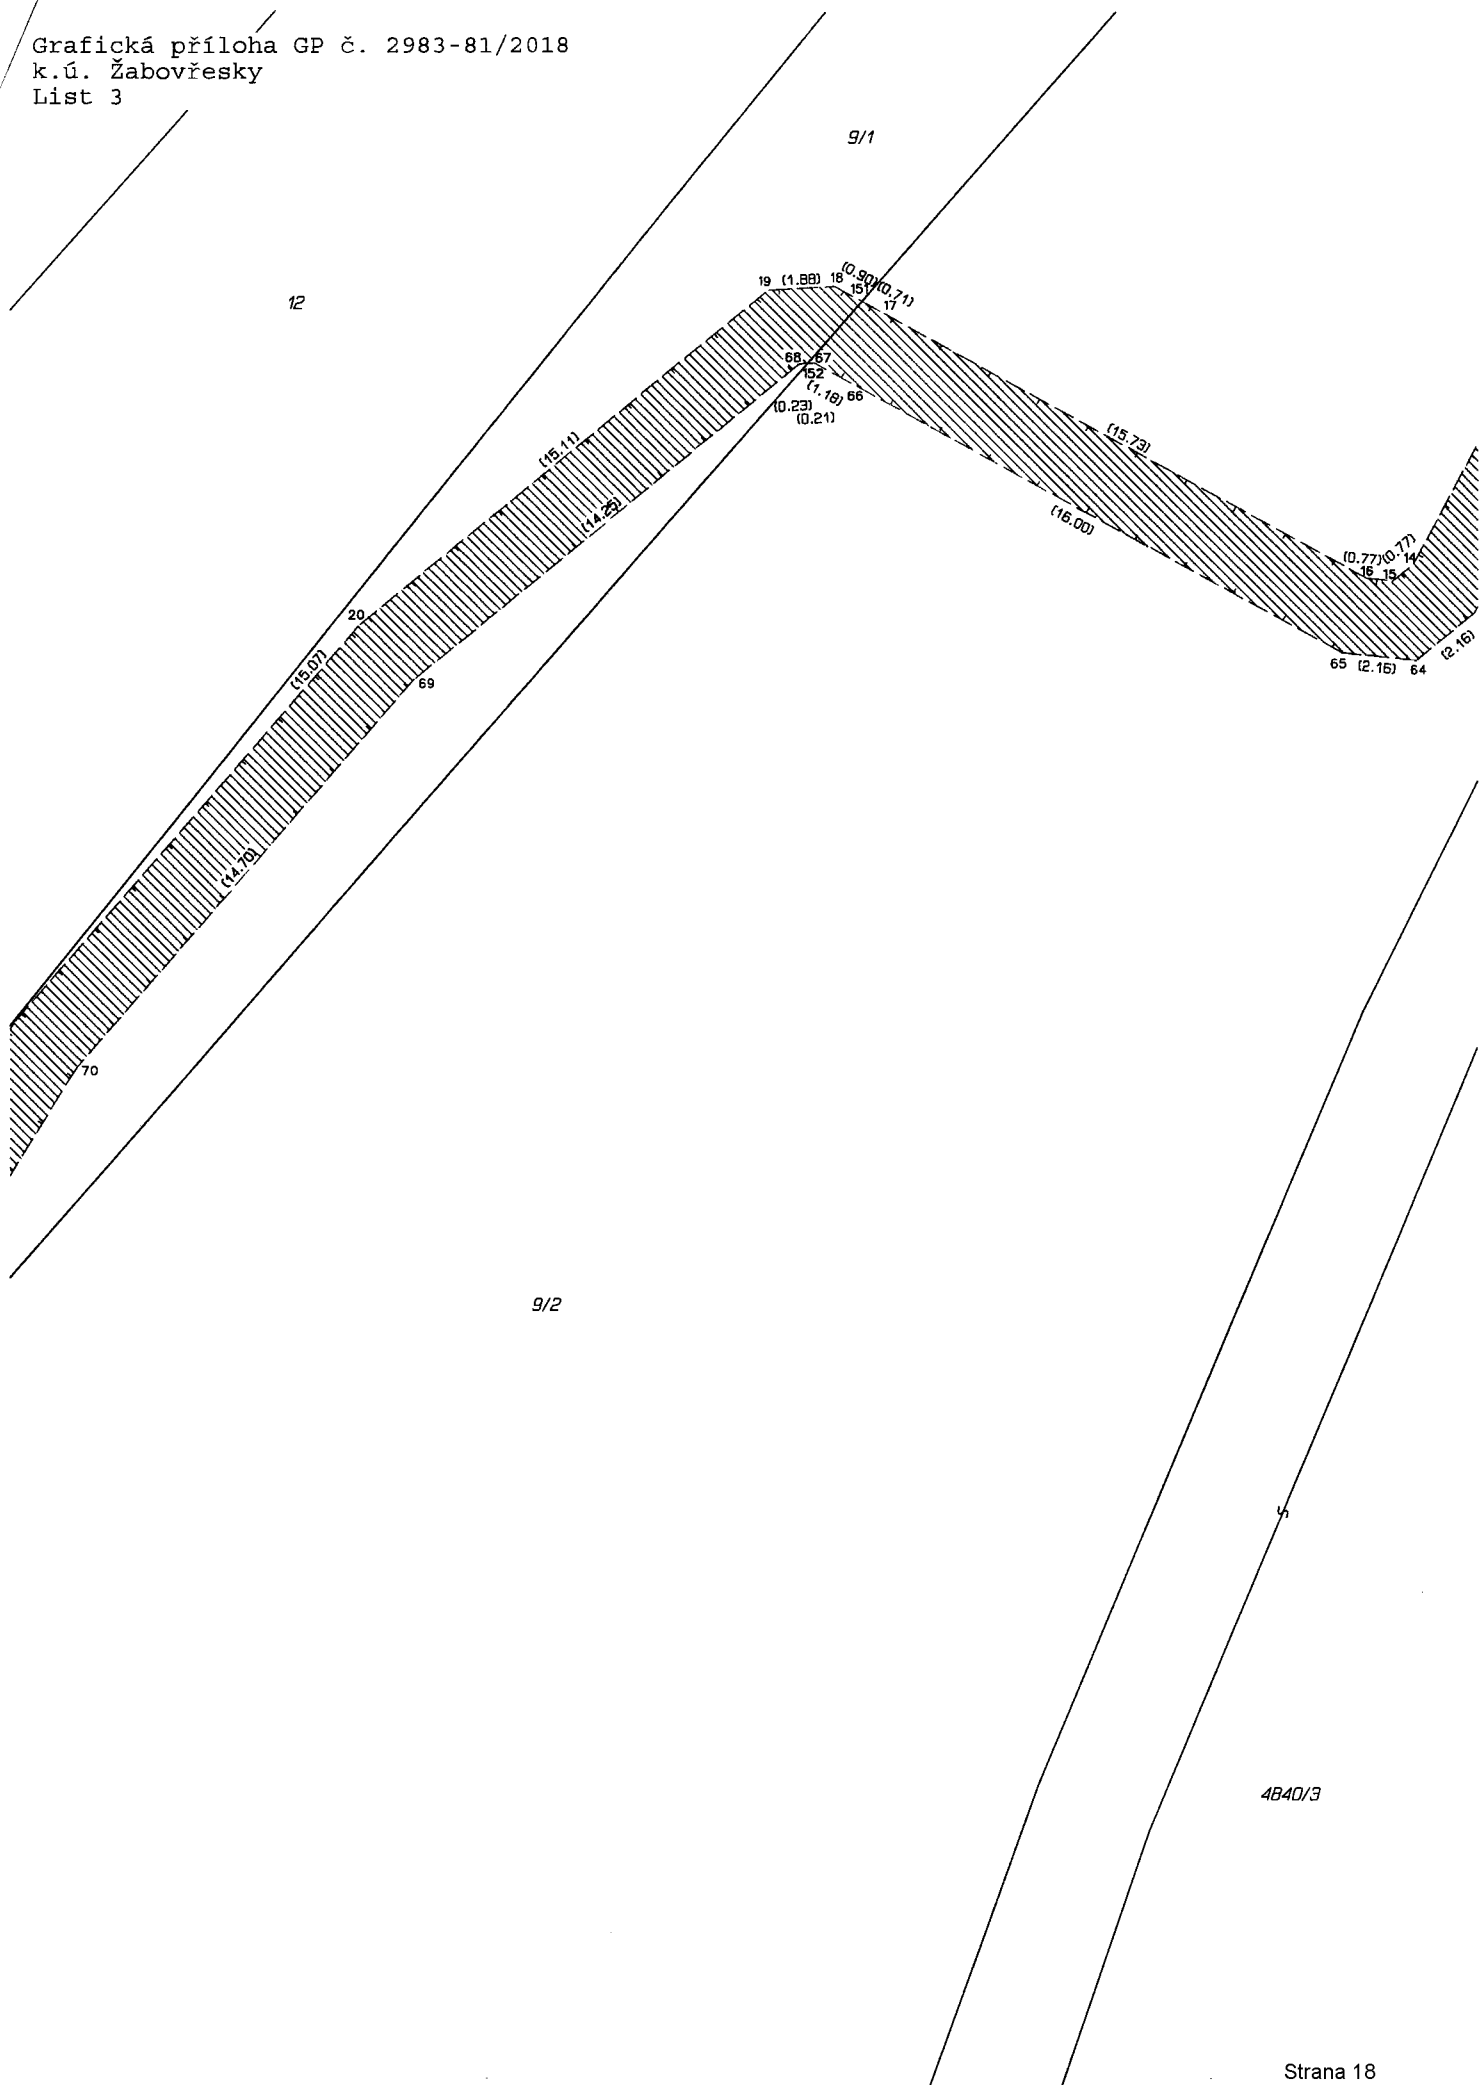

15/1

15/2

12

21

70

(15,97)

(14,70)

22

71

153

(2,50)

(0,24)

154

(12,87)

9/1

(10,53)

8/10

166

(2,07)

23

167

(1,75)

72

9/2

(17,74)

(13,95)

8/1

175

8/6

(15,36)

(15,95)


(0,59)


24


(4,24)


73

8/17

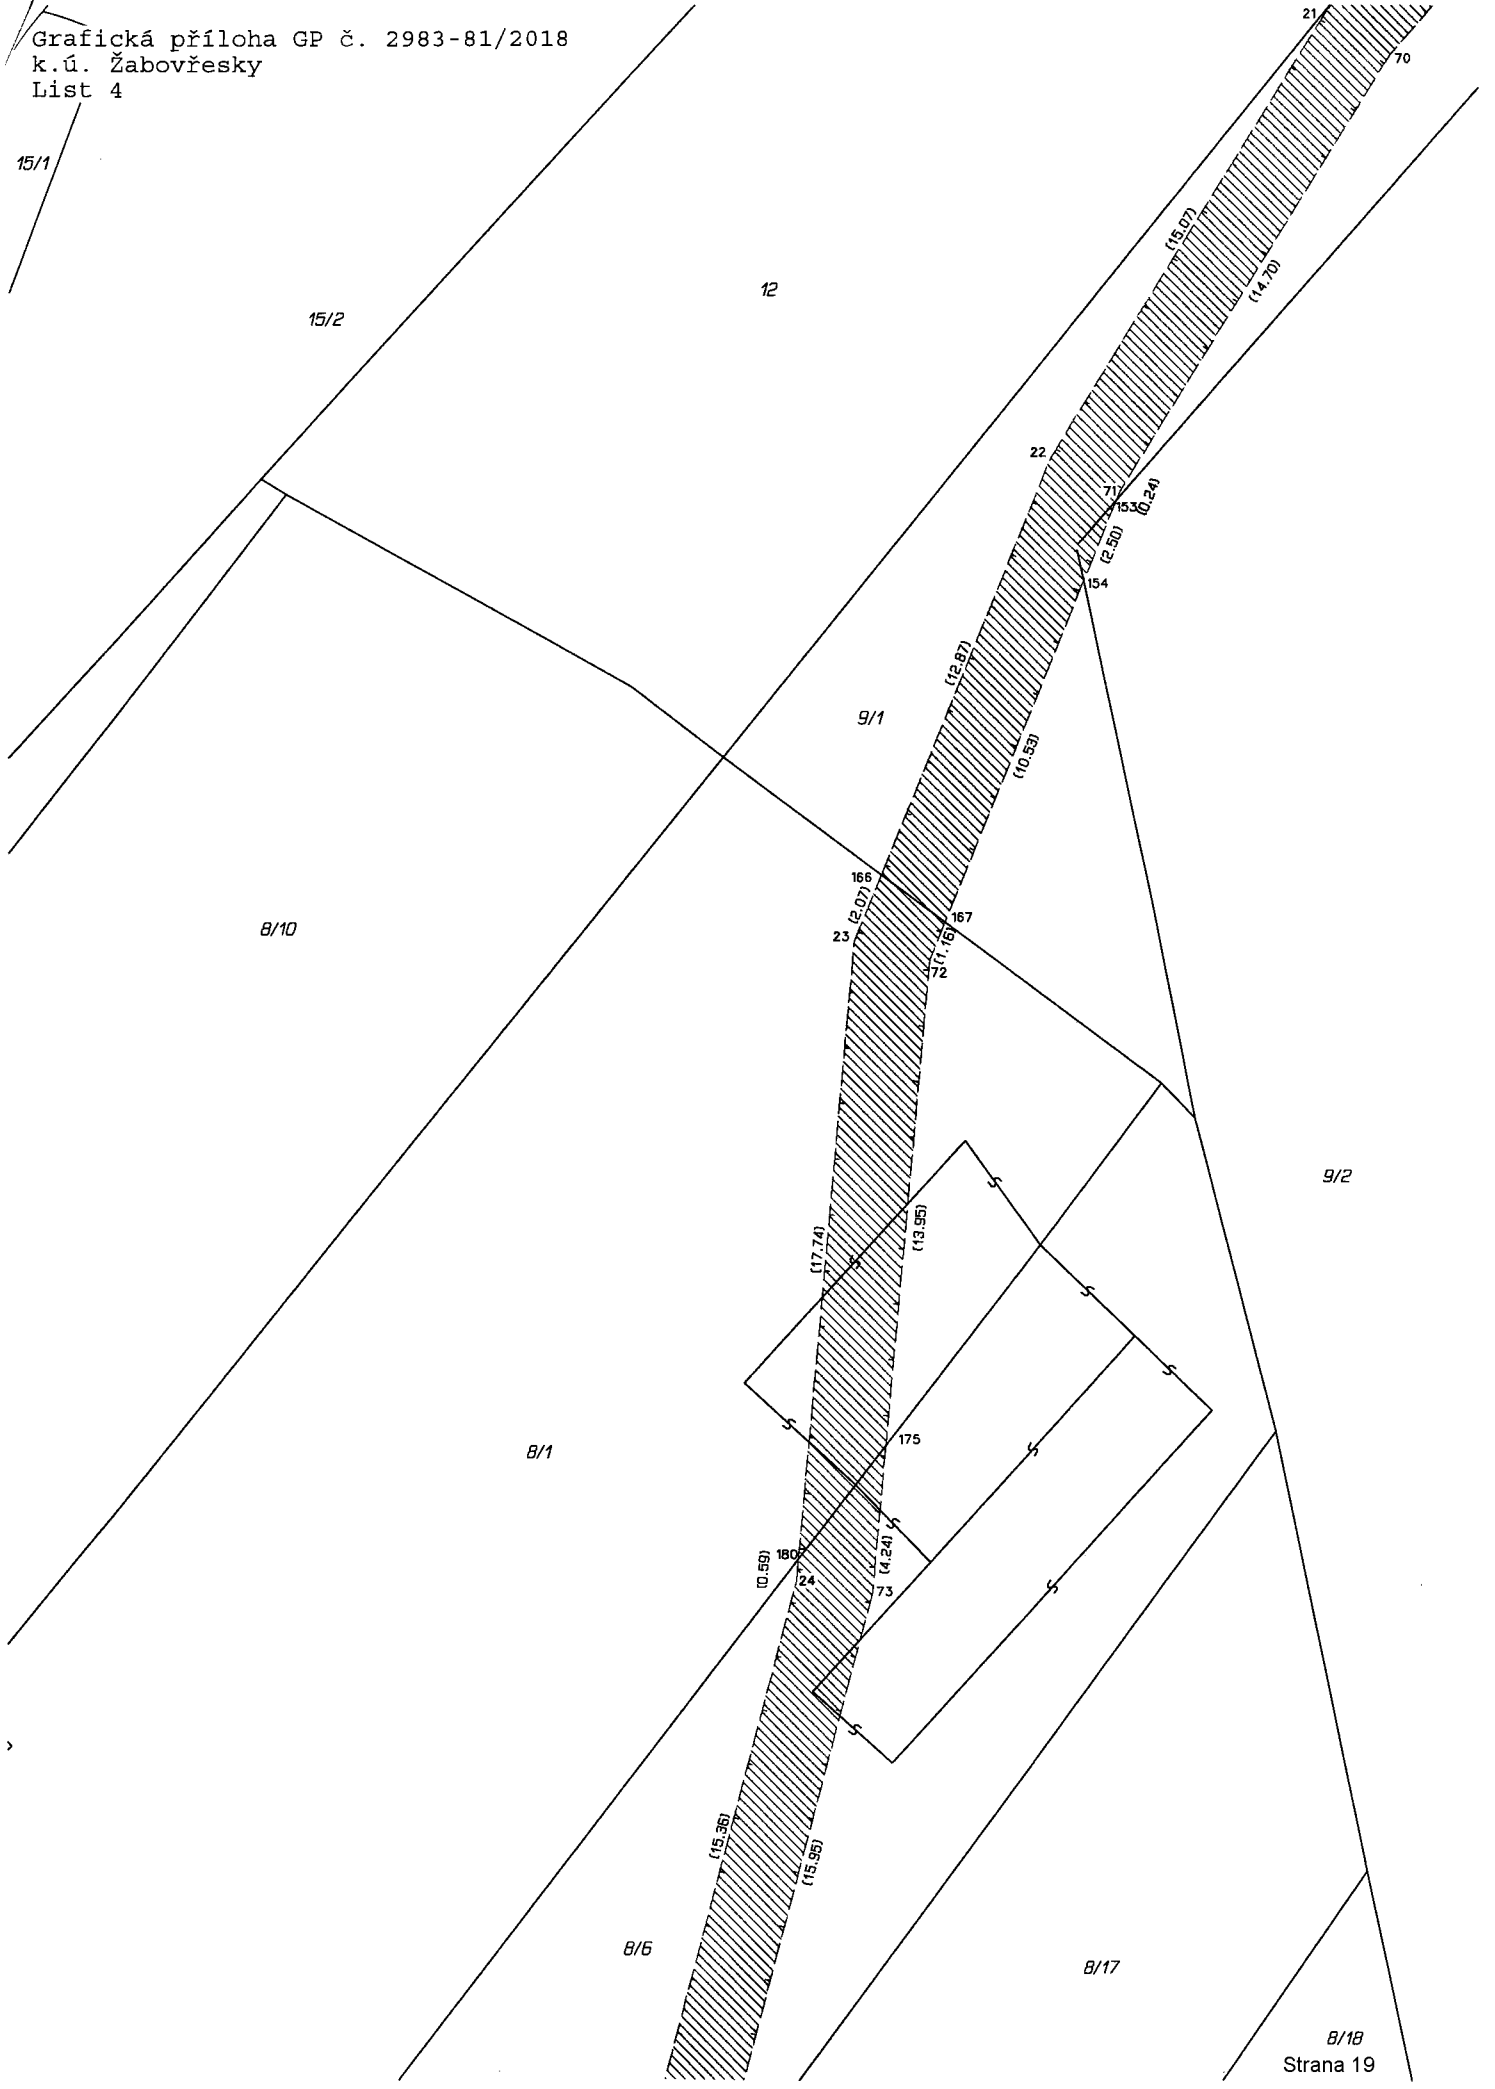


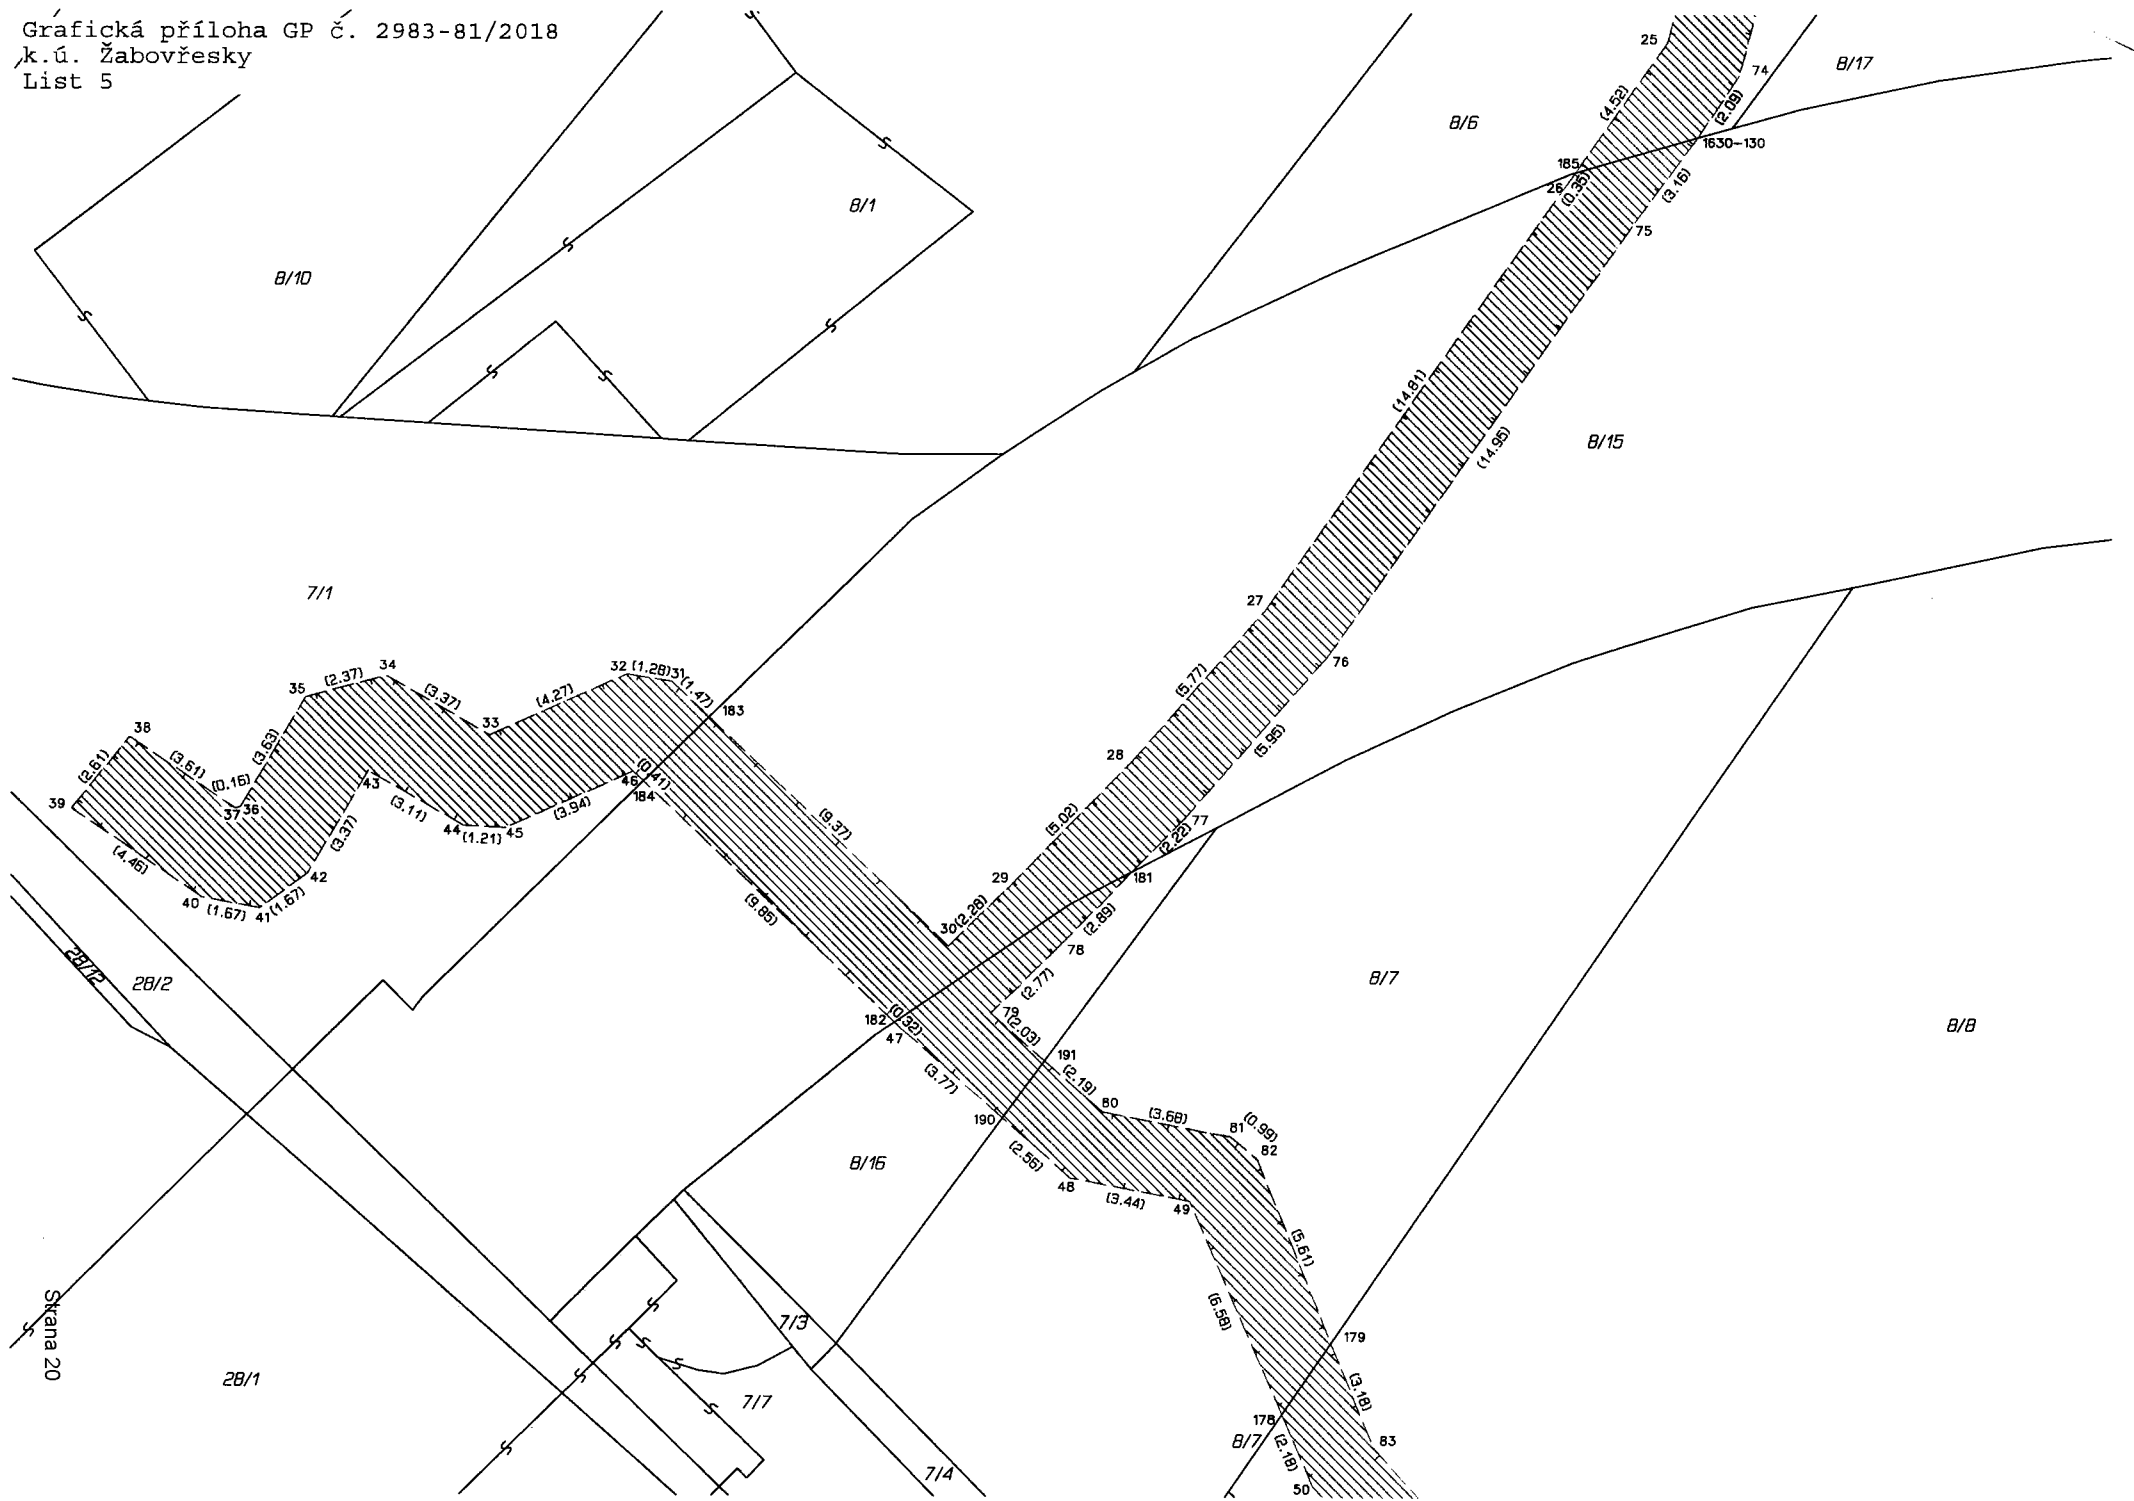

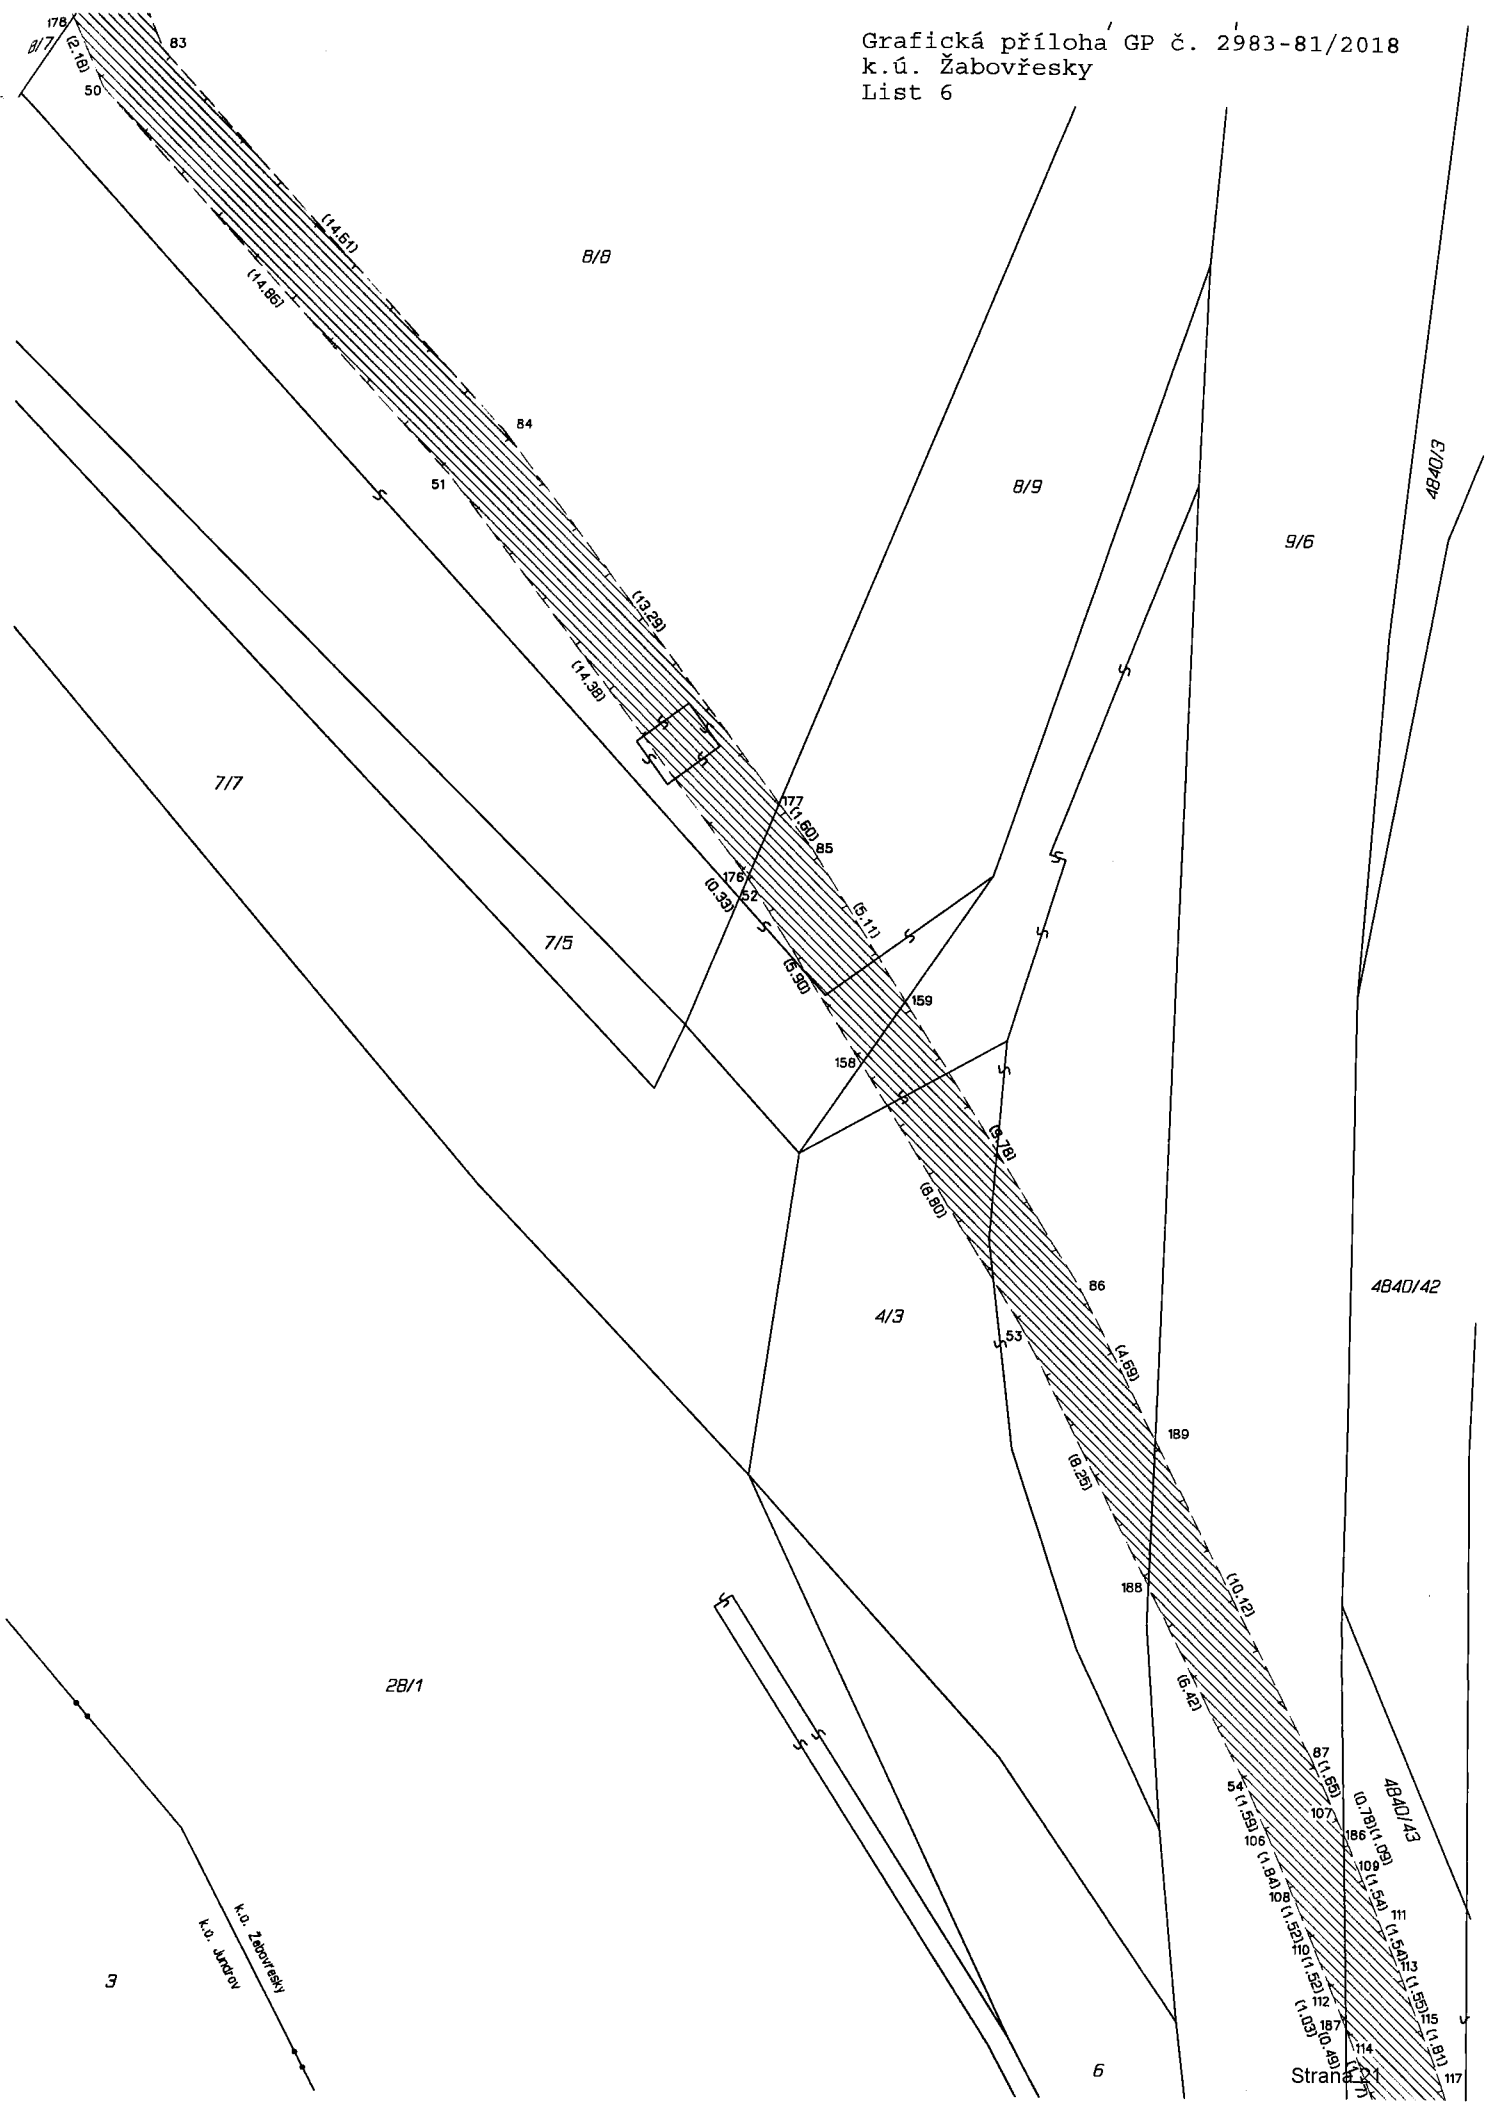

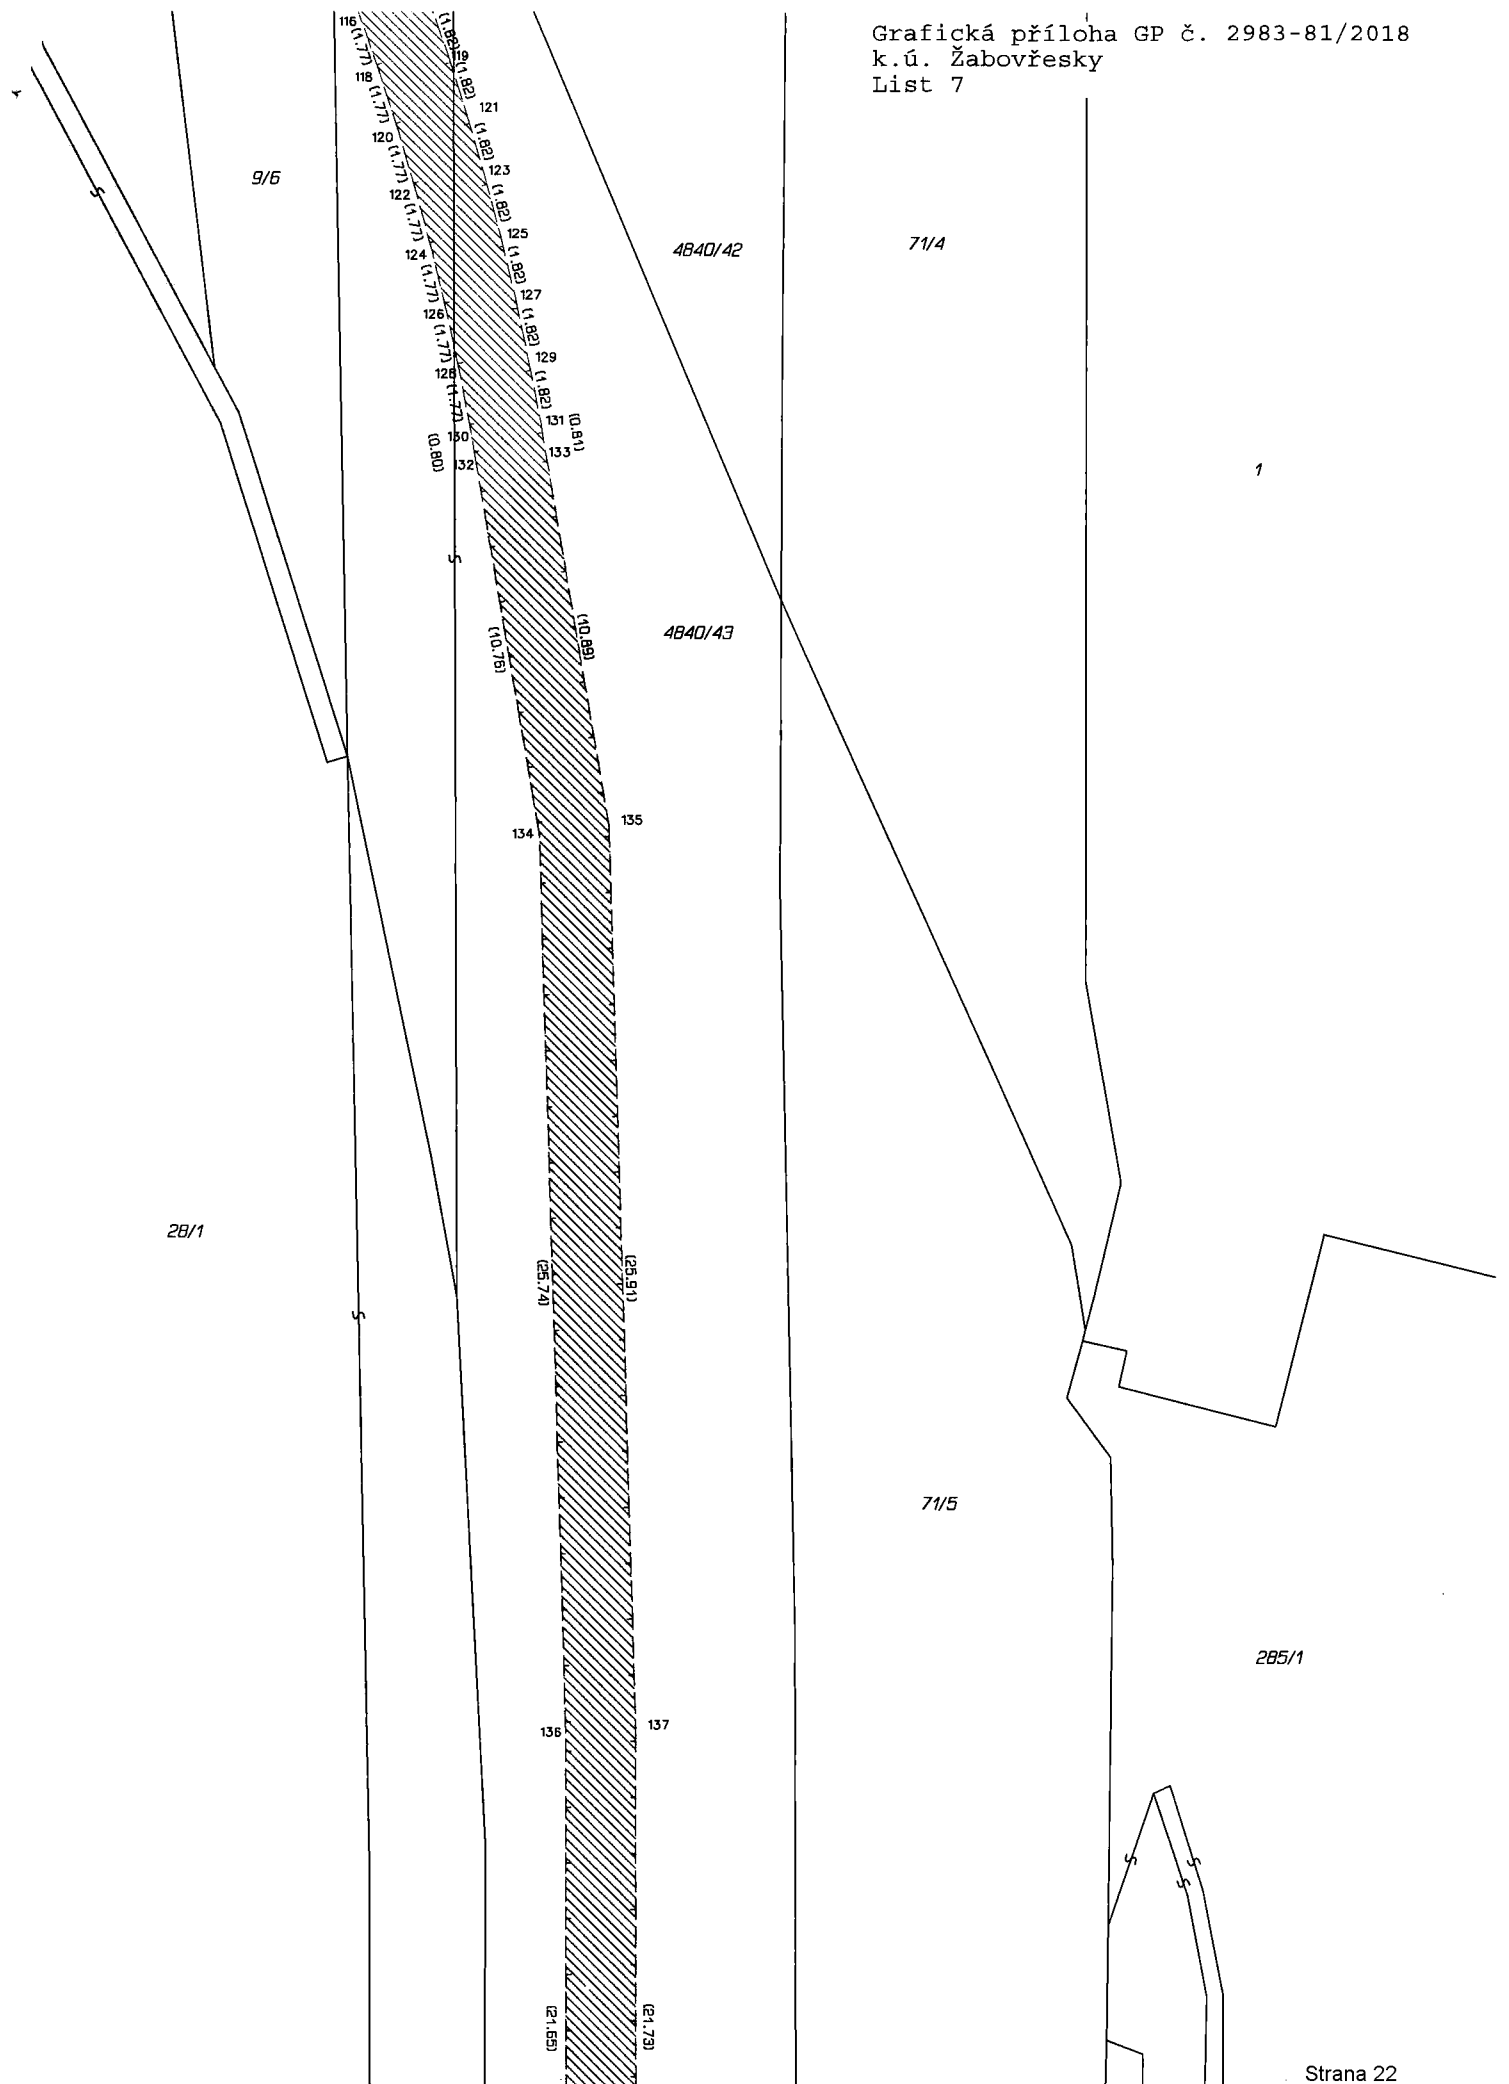

28/1

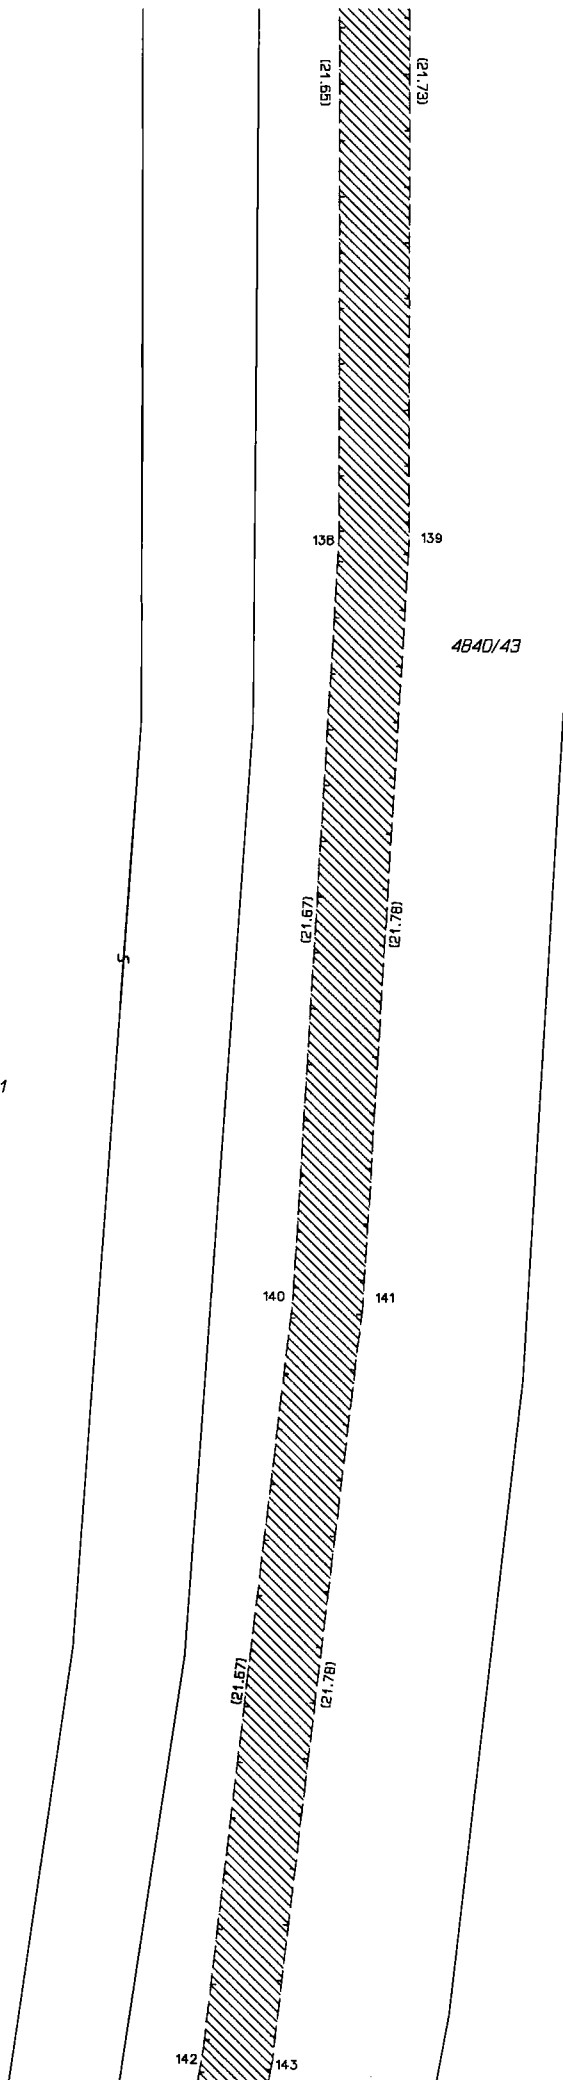

71/5

