


PŘÍLOHA 1A

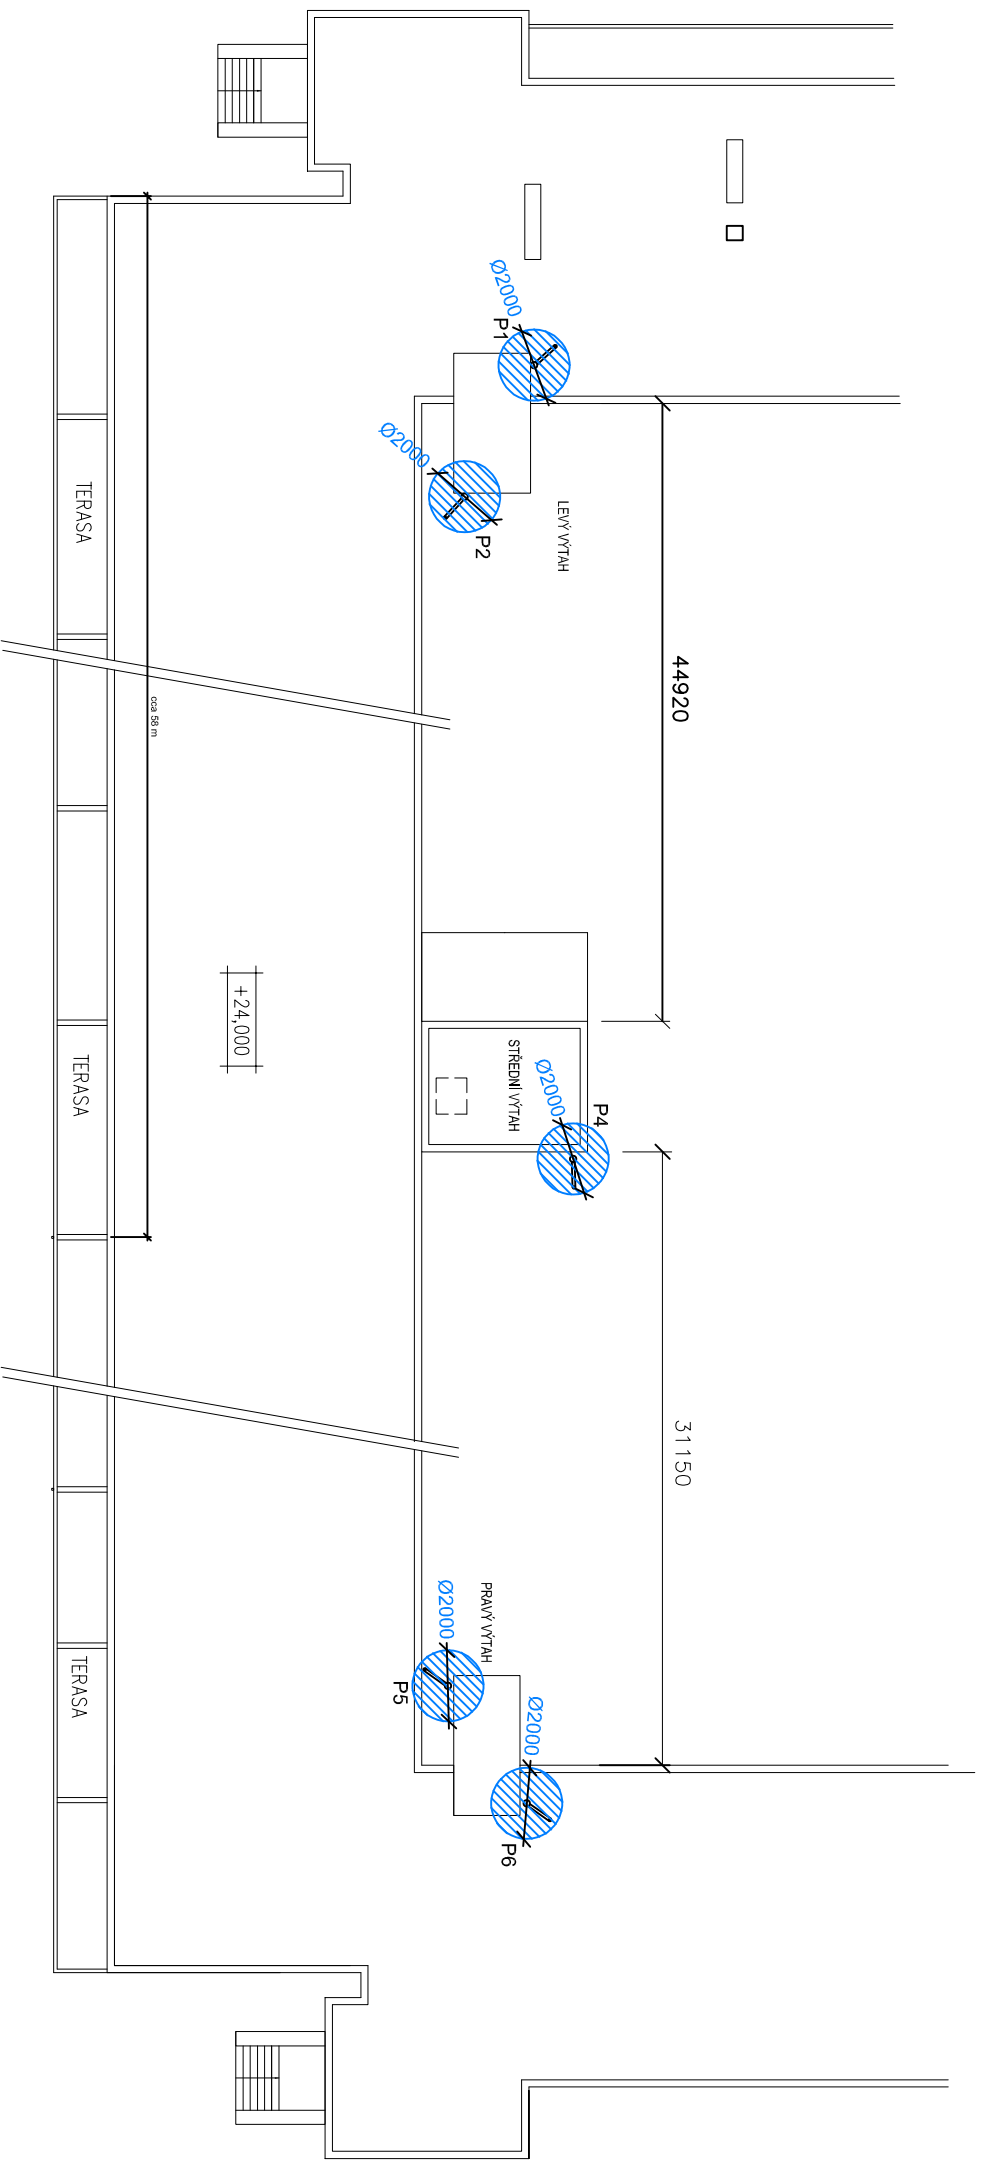

10327 Praha_Samova
Centrum sociální a ošetrovatelské pomoci v Praze 10
Sámova 7/29, Praha 10
Vyznačení předmětu nájmu společností T-Mobile Czech Republic a.s. na střeše o ploše 15m²

