


# PŘÍLOHA 1C

## SITUACE CELÉHO OBJEKTU

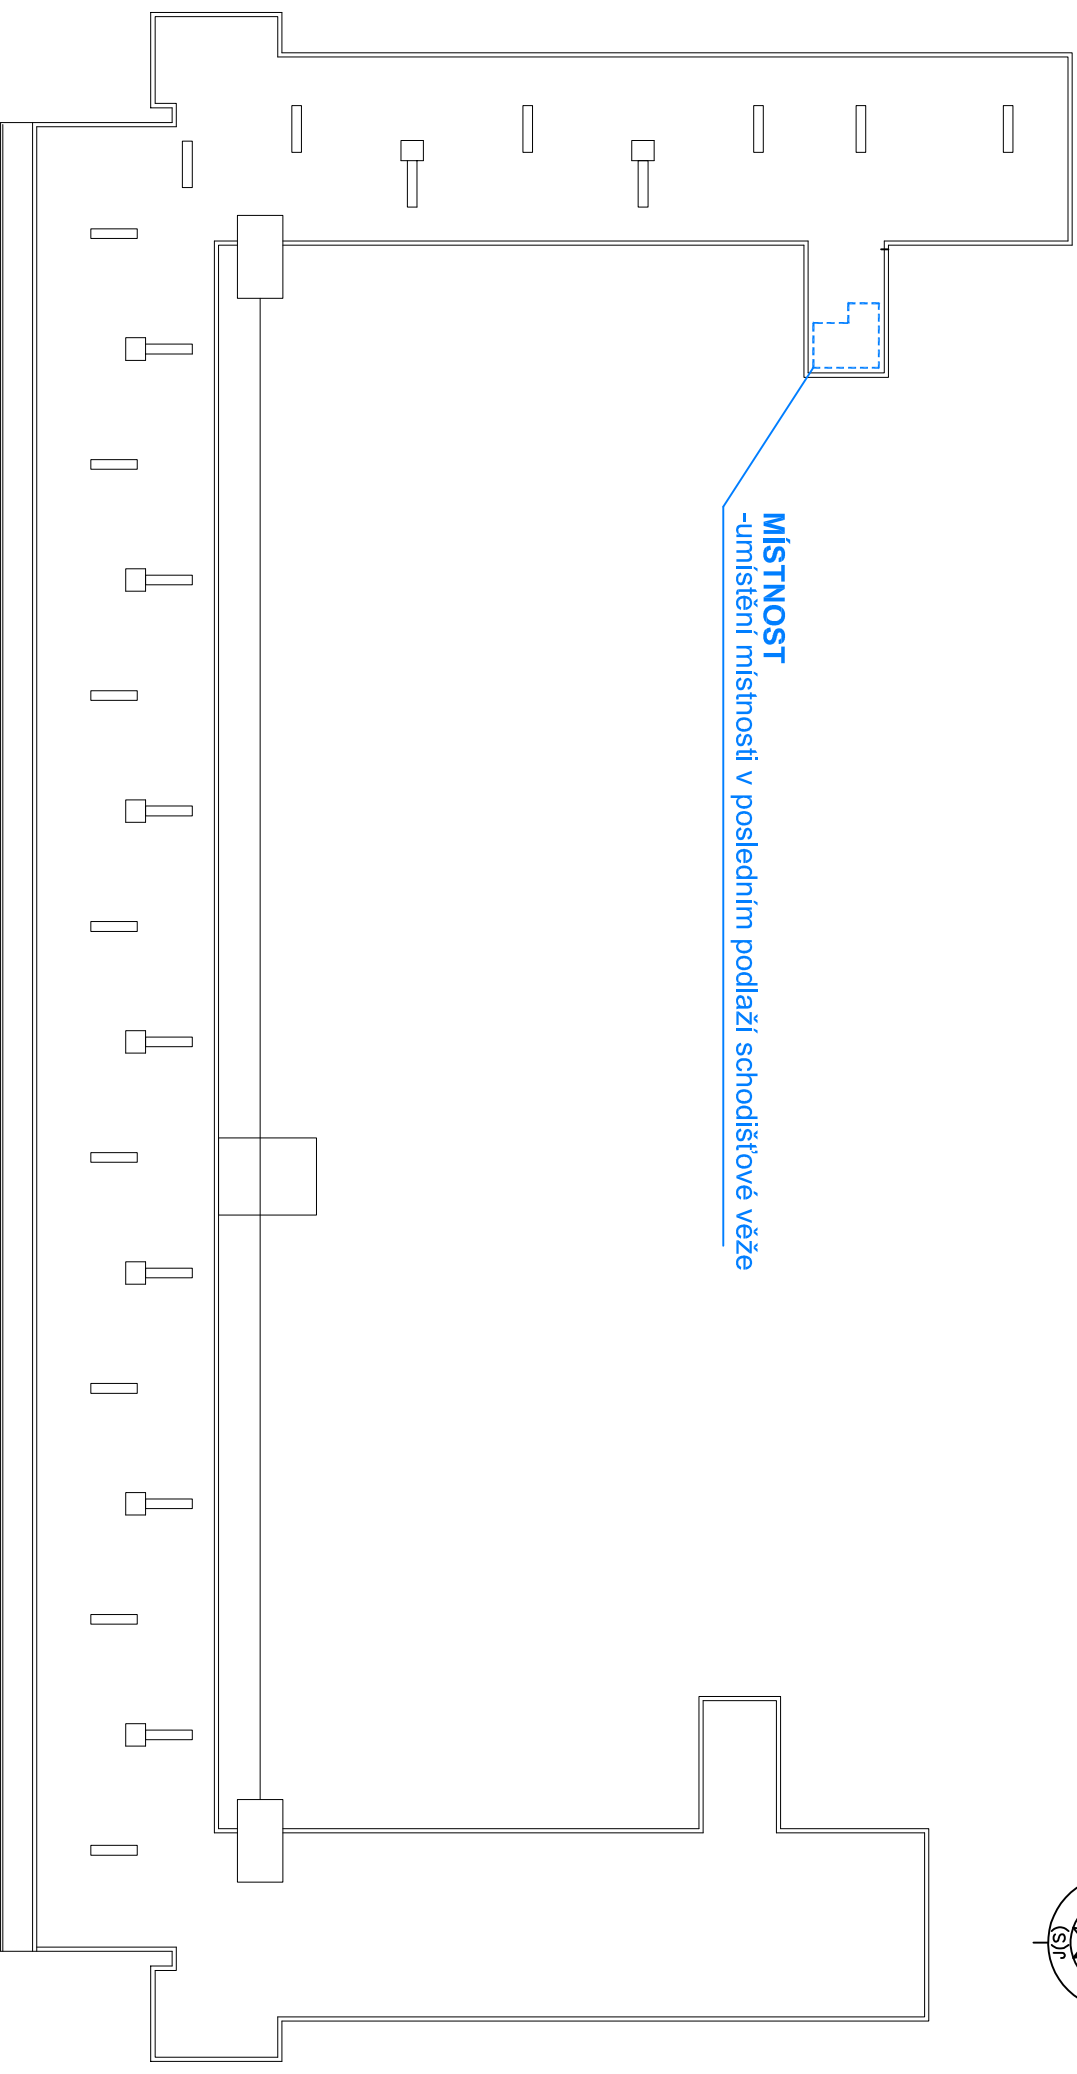

10327 Praha Samova

Centrum sociální a ošetrovatelské pomoci v Praze 10

Samova 7/29, Praha 10