


GEOMETRICKÝ PLÁN pro rozdělení pozemku	Geometrický plán ověřil úředně oprávněný zeměměřický inženýr:		Stejnopis ověřil úředně oprávněný zeměměřický inženýr:	
	Jméno, příjmení:		Jméno, příjmení:	
	Číslo položky seznamu úředně oprávněných zeměměřických inženýrů:		Číslo položky seznamu úředně oprávněných zeměměřických inženýrů:	
	Dne: 4.10.2017 Číslo: 63/2017		Dne: 10.10.2017 Číslo: 45-4/2017	
Vyhotovitel: Číslo plánu: 188-514/2017 Okres: Louny Obec: Žiželice Kat. území: Žiželice u Žatce Mapový list: DKM, ŽATEC 0-1/44, 0-2/22,24 Dosavadním vlastníkům pozemků byla poskytnuta možnost seznámit se v terénu s průběhem navrhovaných nových hranic, které byly označeny předepsaným způsobem: kolíky	Náležitostmi a přesností odpovídá právním předpisům.		Tento stejnopis odpovídá geometrickému plánu v elektronické podobě uloženému v dokumentaci katastrálního úřadu	
	Katastrální úřad souhlasí s očíslováním parcel.		Ověření stejnopisu geometrického plánu v listinné podobě.	
				


VÝKAZ DOSAVADNÍHO A NOVÉHO STAVU ÚDAJŮ KATASTRU NEMOVITOSTÍ																		
Dosavadní stav					Nový stav													
Označení pozemku parcelním číslem	Výměra parcely			Druh pozemku	Označení pozemku parcelním číslem	Výměra parcely			Druh pozemku	Typ stavby	Způsob určení výměr	Porovnání se stavem evidence právních vztahů						
												Díl přechází z pozemku označeného v		Číslo listu vlastnictví	Výměra dílu		Ozn. dílu	
	ha	m²		Způsob využití		ha	m²		Způsob využití	katastru nemovitostí		dřívější poz.evid	ha		m²			
324/1	7	69	10	ostat.pl. dráha	324/1	7	69	08	ostat.pl. dráha		2							
					324/27			2	ostat.pl. silnice		2	324/1		42			2	
491/26	2	38	47	orná půda	491/26	2	23	58	orná půda		0							
					491/34		14	89	ostat.pl. silnice		0	491/26		79		14	89	
491/30	9	90	62	orná půda	491/30	9	90	52	orná půda		0							
					491/35			10	ostat.pl. silnice		0	491/30		10002			10	
557/1		39	89	orná půda	557/1		20	29	orná půda		2							
					557/2		19	60	ostat.pl. silnice		2	557/1		32		19	60	
560	3	51	20	orná půda	560/4	1	38	25	orná půda		2	560		135	1	38	25	
					560/5	1	03	61	orná půda		2	560		135	1	03	61	
					560/6		2	51	orná půda		2	560		135		2	51	
					560/7	1	06	83	ostat.pl. silnice		2	560		135	1	06	83	
563/2		10	43	ostat.pl. neplodná půda	563/2		9	04	ostat.pl. neplodná půda		0							
					563/7		1	39	ostat.pl. silnice		0	563/2		10002		1	39	
563/3		36	24	ostat.pl. neplodná půda	563/3		25	82	ostat.pl. neplodná půda		0							
					563/8		4	67	ostat.pl. neplodná půda		2	563/3		10002		4	67	
					563/9		5	75	ostat.pl. silnice		0	563/3		10002		5	75	
630	*1)	60	43	orná půda	630/3		47	15	orná půda		2	630		163		47	15	
					630/4		2	69	orná půda		2	630		163		2	69	
					630/5		10	21	ostat.pl. silnice		2	630		163		10	21	
					630/6			39	ostat.pl. silnice		2	630		163			39	
*1)	24	96	38			24	96	39										



*1) Rozdíl vzniklý zaokrouhlením nových výměr dle přílohy 14.7 písm. b) vyhlášky č. 357/2013 Sb..

Výkaz údajů o bonitovaných půdně ekologických jednotkách (BPEJ) k parcelám nového stavu


[illegible]

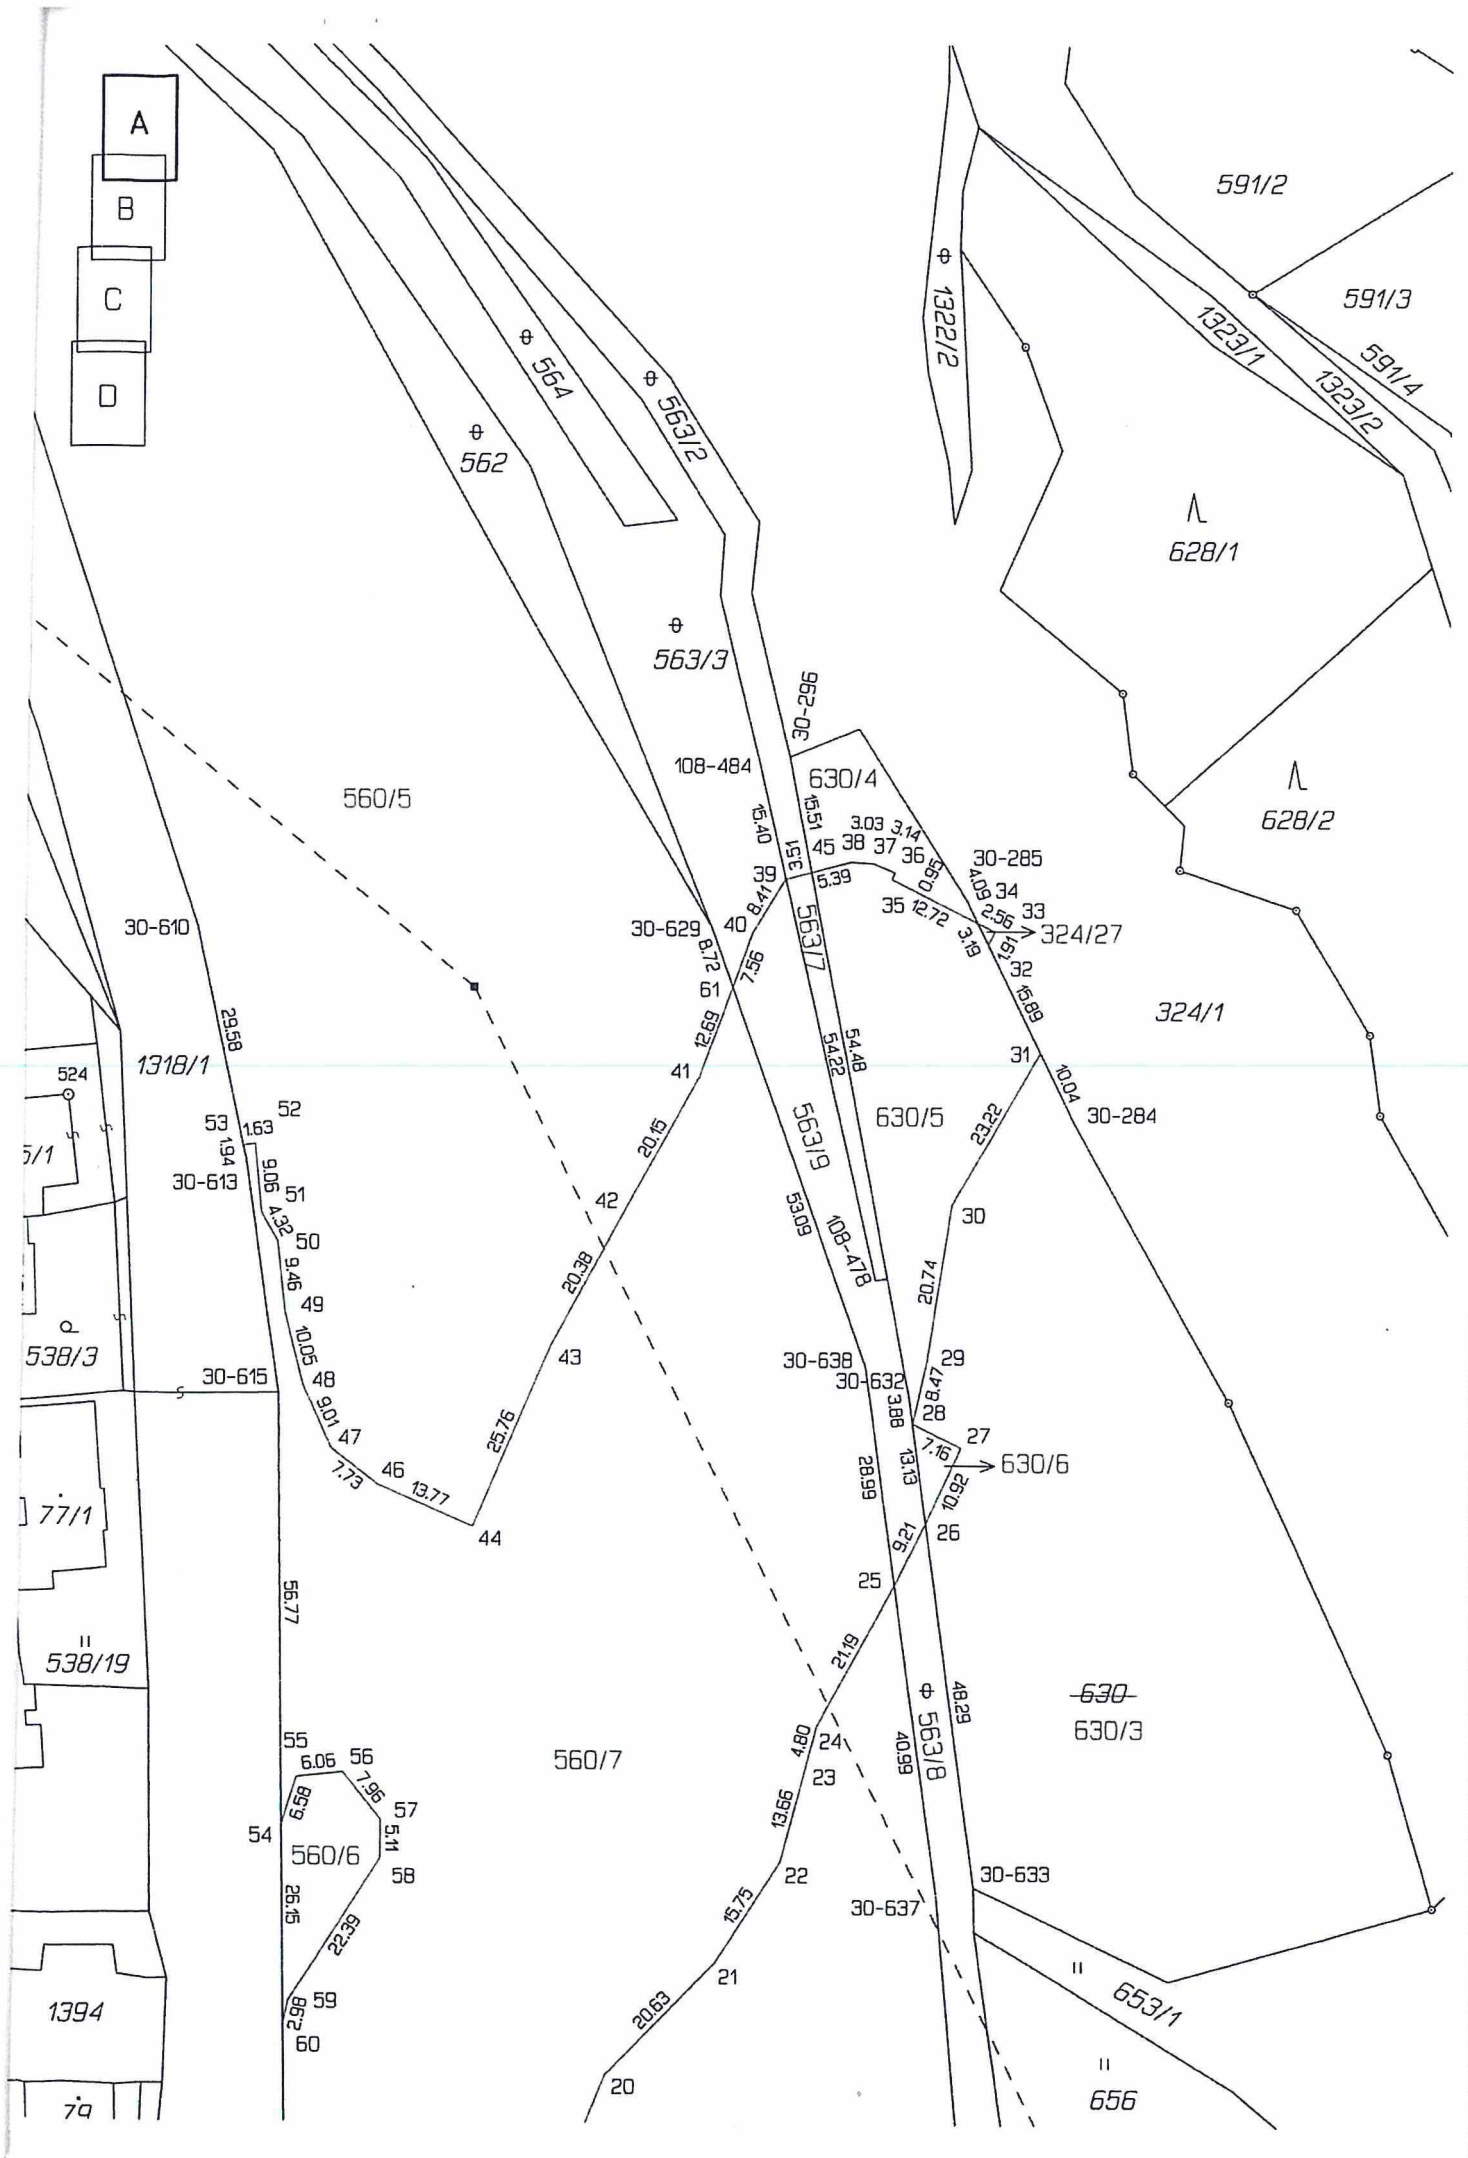

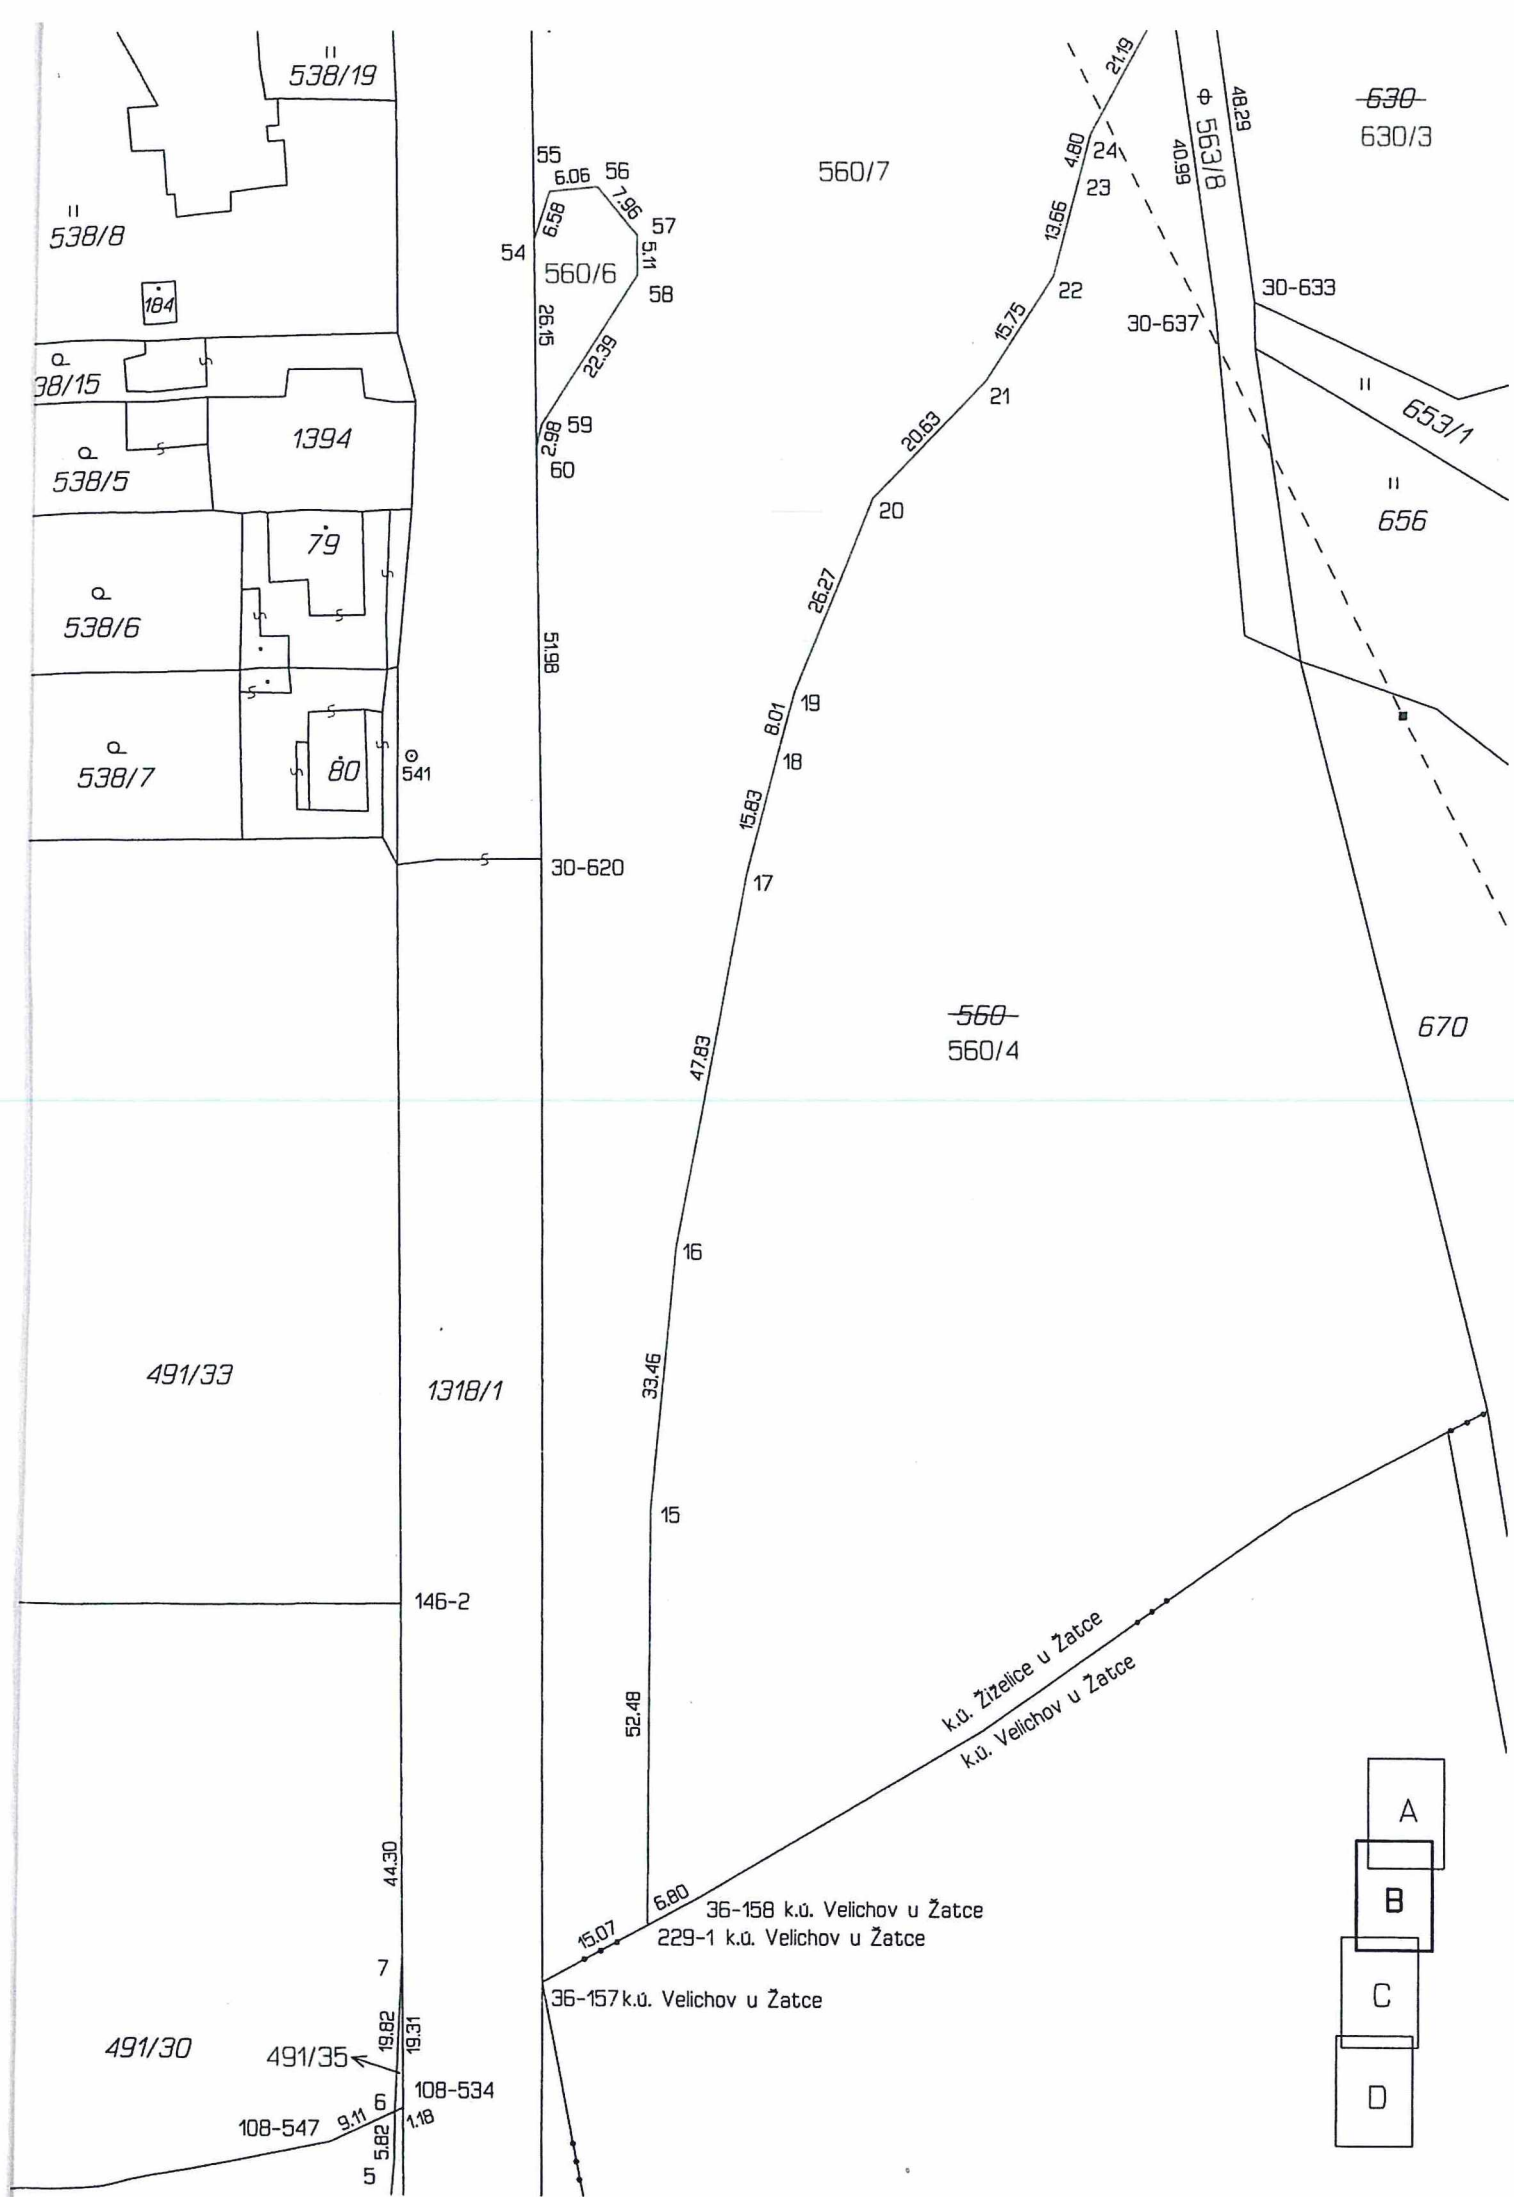

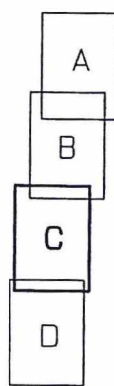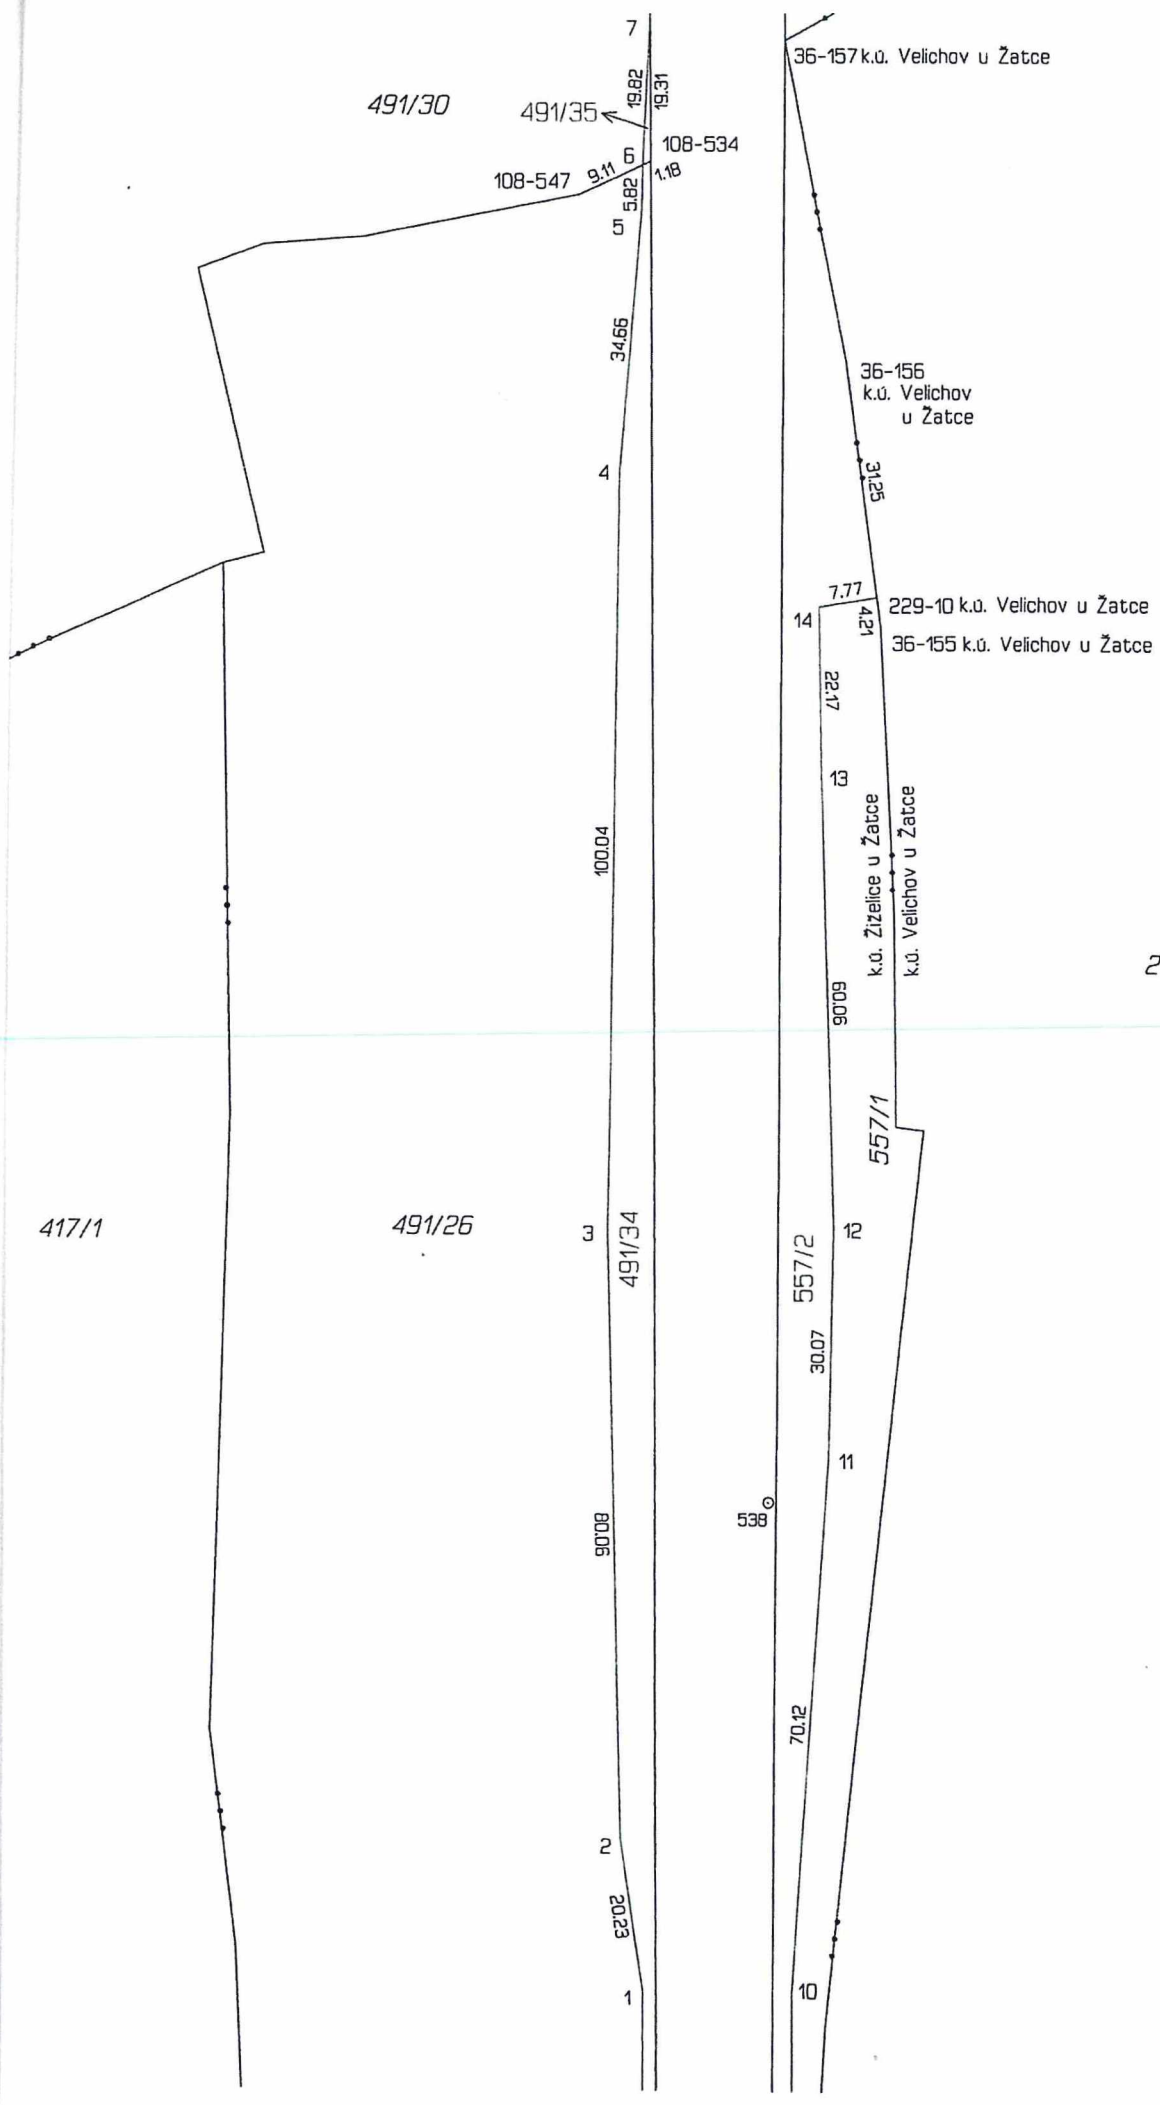

296/10
296/4

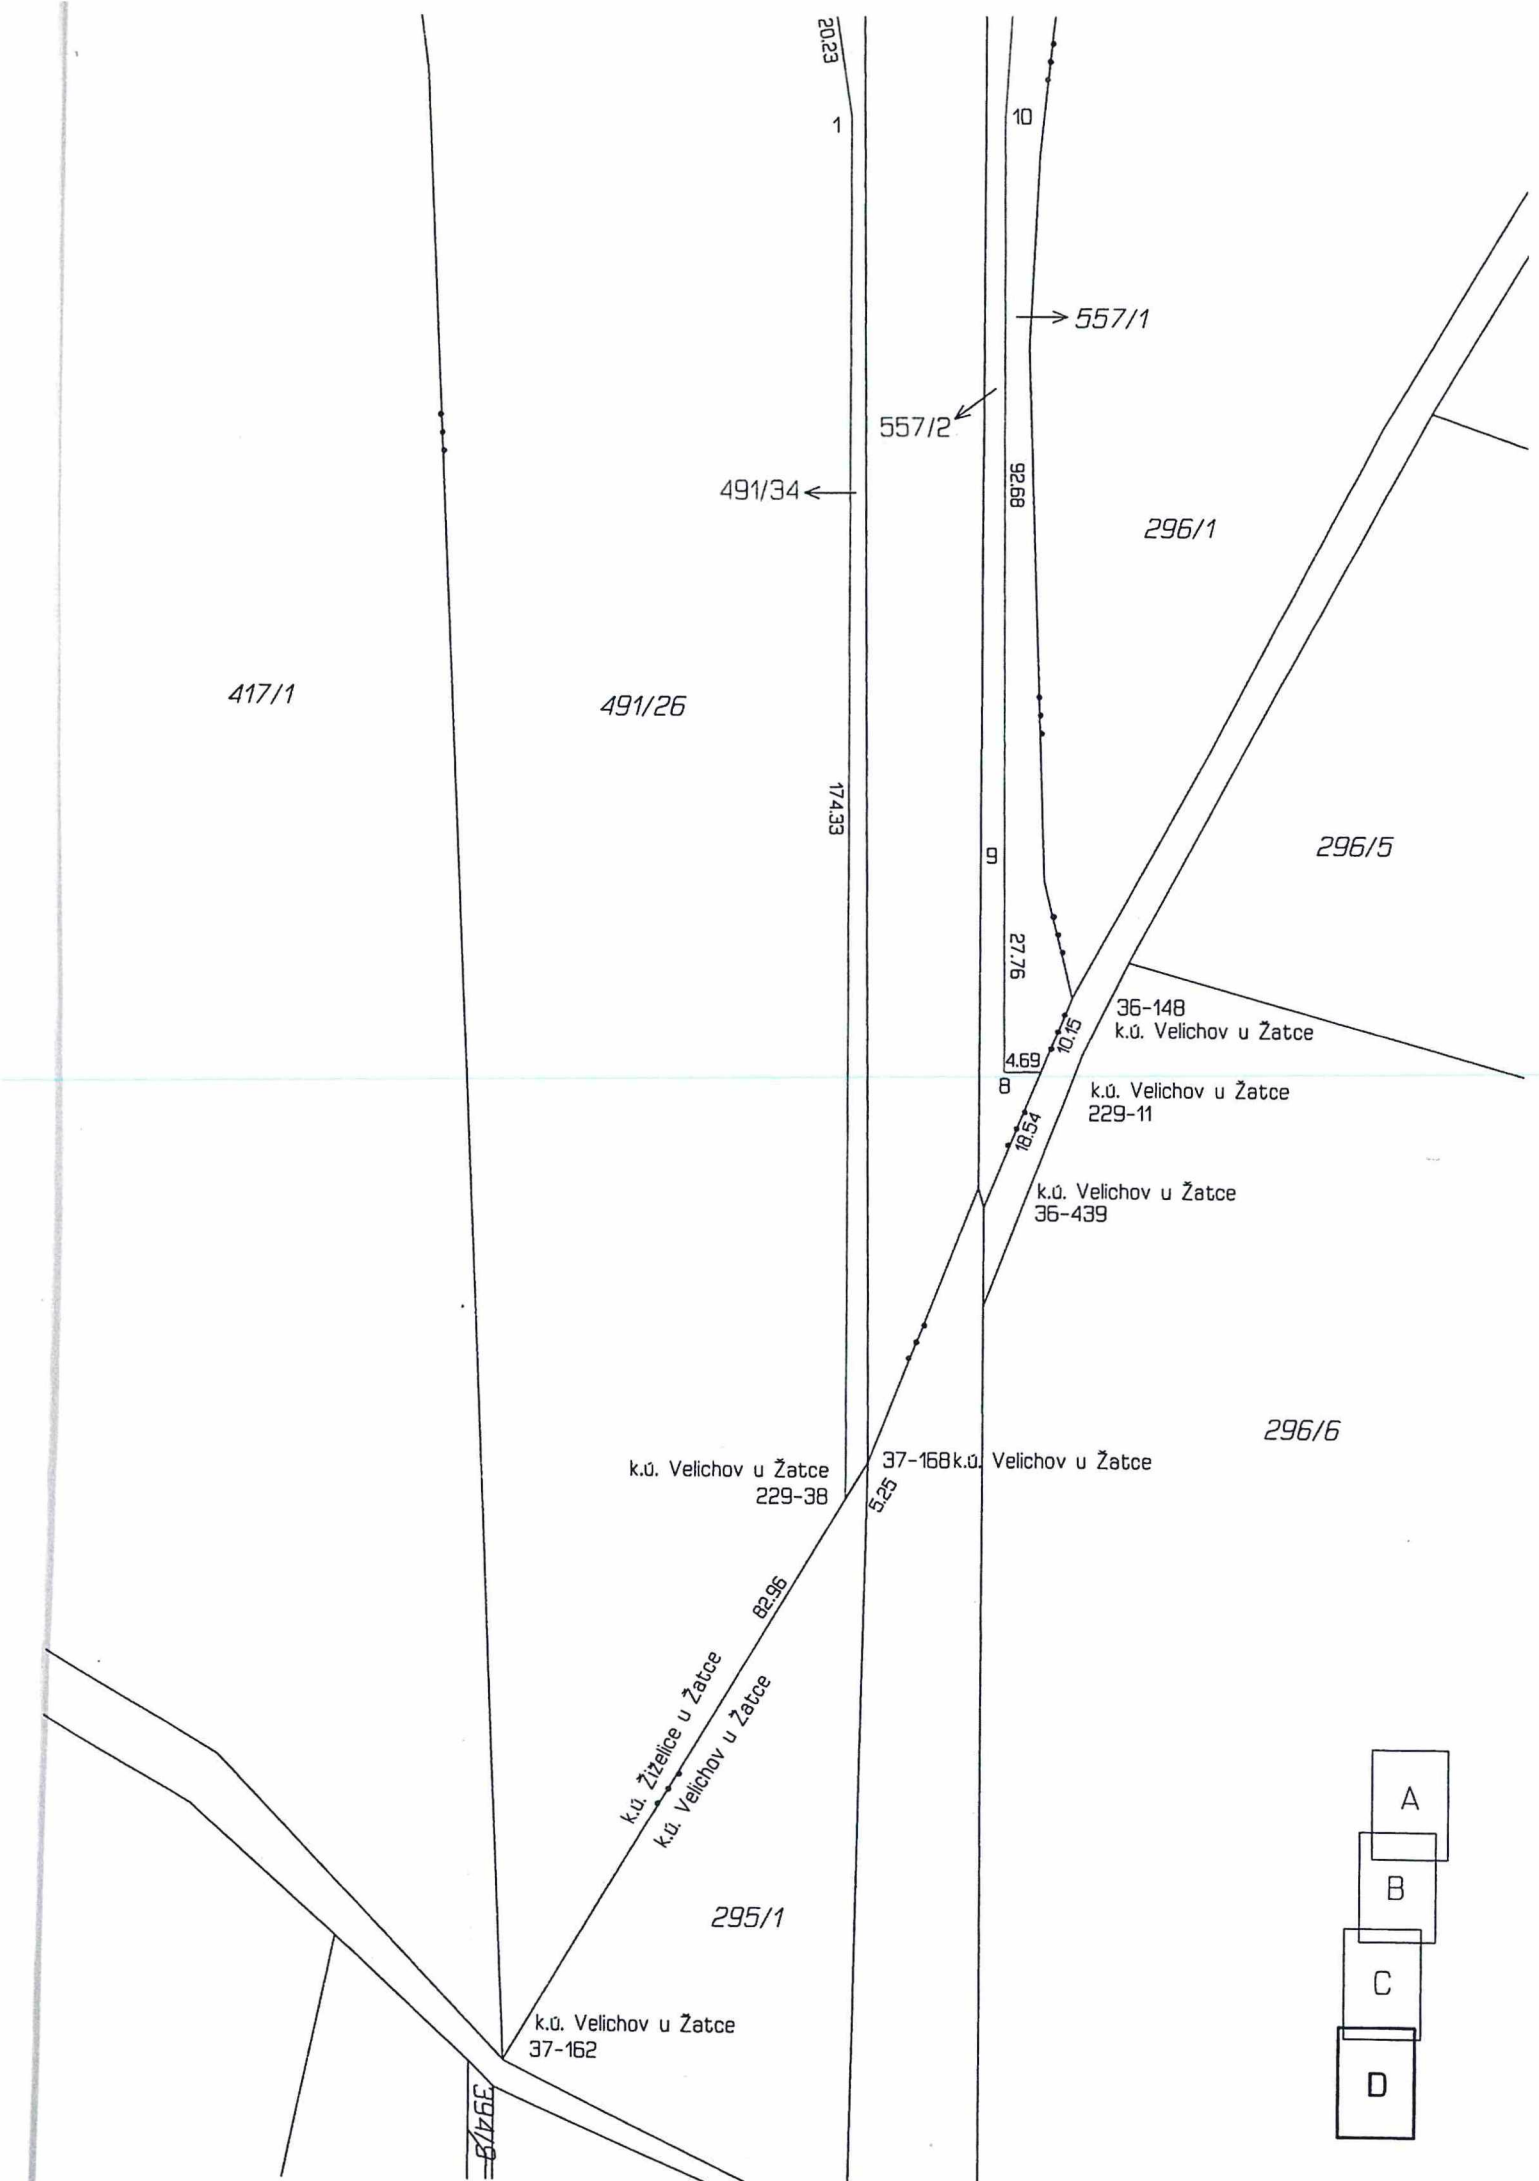

Číslo bodu	Souřadnice pro zápis do KN		Kód kvality
	Y	X	
40	800391.99	1003822.48	3
41	800398.91	1003841.48	3
42	800408.64	1003859.10	3
43	800418.35	1003877.00	3
44	800428.41	1003900.69	3
45	800384.26	1003814.42	4
46	800441.02	1003895.20	3
47	800447.18	1003890.54	3
48	800450.88	1003882.35	3
49	800453.32	1003872.61	3
50	800454.35	1003863.22	3
51	800456.42	1003859.44	3
52	800457.29	1003850.43	3
53	800458.90	1003850.61	4
54	800453.38	1003940.01	4
55	800451.39	1003933.75	3
56	800445.37	1003933.12	3
57	800440.37	1003939.30	3
58	800440.34	1003944.39	3
59	800452.38	1003963.25	3
60	800453.01	1003966.15	4
61	800394.57	1003829.57	4

Pozn.: Lomové body hranic pozemků jsou bezprostředně ohroženy stavební činností, proto jsou označeny pouze kolíky.
Vlastník po dokončení výstavby zajistí jejich označení trvalým způsobem.