


POHLED SEVERNÍ

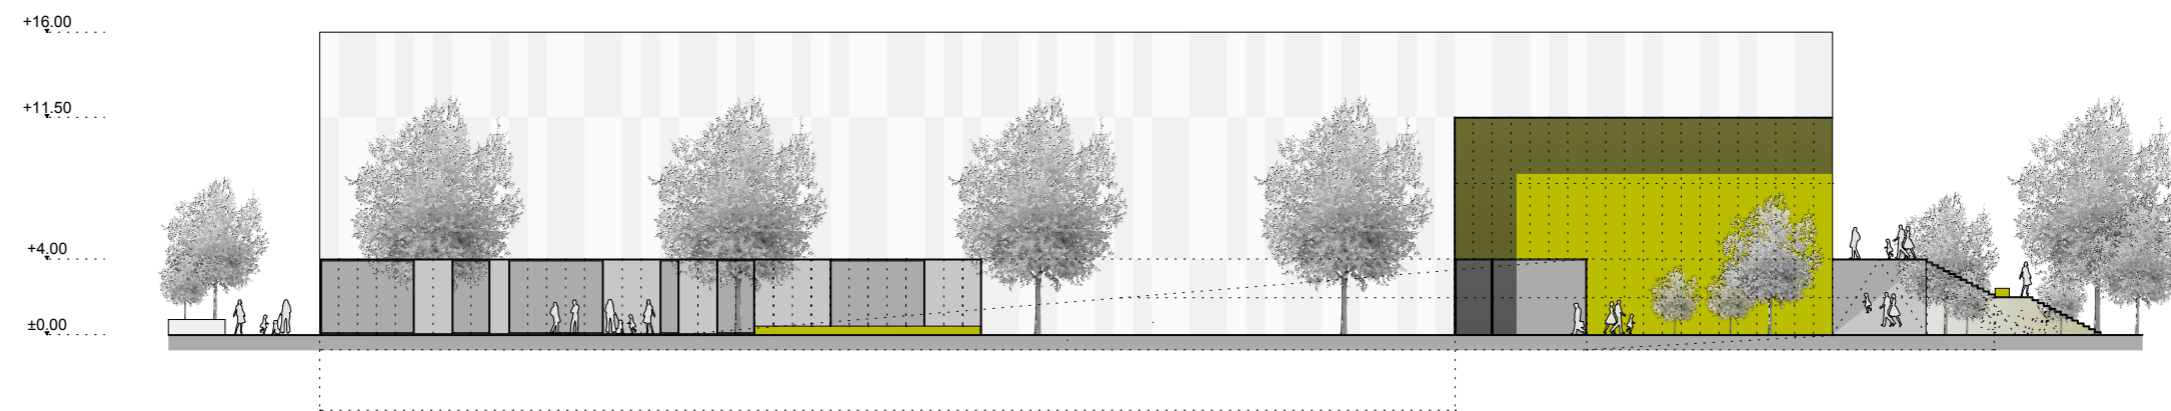

POHLED JIŽNÍ

