

KALIBRA NOVA, s.r.o.
Hroznětínská 183
360 01 Otovice

tel.: +420 353 505 515
fax: +420 353 505 517
IČ: 25223798

e-mail: kalibra@kalibra.cz
www.kalibra.cz

07.03.2019


ALU - CENOVÁ NABÍDKA

Zpracováno pro	:	SOU Stavební
Název akce	:	dveře
Číslo zakázky	:	4201630

Poz.1

2 Ks Dveřní prvky 2400 mm x 3300 mm, sestávající z dvou pevných polí a 2kř. dveří.

Měřítko 1:50
Pohled zevnitř

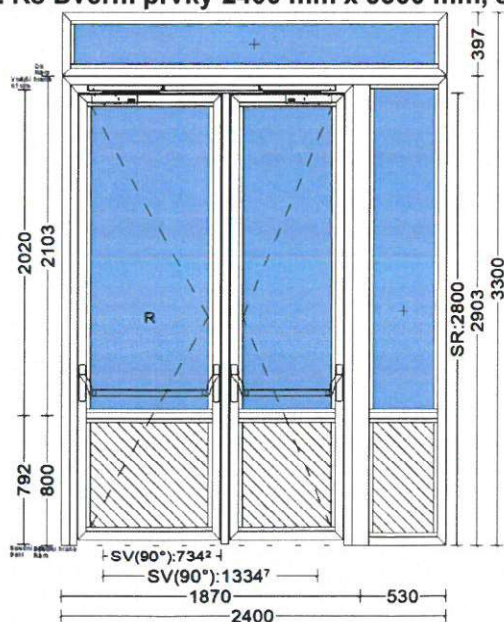

Popis dveří:

Dveře 2-křídlové otvíravé ven P

Dveřní kování na jeden prvek:

10 Ks	Türband 93mm	EV1 stříbrný
2 Ks	Dveřní Zavírač	14 Painted like natural anodised
1 Ks	ism-Guide-Rail	14 Painted like natural anodised
2 Ks	Mounting Plate Dveřní Zavírač	14 Painted like natural anodised
16 Ks	Blind Rivet nut Countersunk Head alu m5	
2 Ks	Čtyřhran 9mm L=70mm	
1 Ks	Tyč M5/2012mm	
1 Ks	Tyč M5/960mm	
1 Ks	Unašeč 283.5mm	
0 Ks	Krytky s Magnety	.04 Black PVC
1 Ks	0616442 hinzufuegen als Zusatzbeschlaege	
1 Ks	3-bodový zámek Panikový f-e pz	.ZC Without screw
1 Ks	Motor Drive	
2 Ks	Plug	.04 Black PVC
1 Ks	Transformátor lze vybrat v Příkladném kování	
1 Ks	Panikový Zámek Vedlejší Křídlo	.ZC Without screw
1 Ks	Magnetic Contact	
2 Ks	Paniková Klika s tyčí	17 Natural anodised 20μ
8 Ks	Blind Rivet nut Countersunk Head alu m6	
1 Ks	Madlo série 8410.30 - 800/600 vyosené	Nerez ocel
2 Ks	Jednodílný Protiplech	
1 Ks	Protikus	
1 Ks	Jednodílný Protiplech	
3 Ks	Packer Receiver	.04 Black PVC

Barvy:

Profily: 99 ANAT Anodic Look Natura Standard

Výplň:

3 Ks Al panel - Ral 24mm
4 Ks Drátosklo obyčejné 6mm

Bez montáže za cenu:

Cena za jednotku/Celková cena


204 652,00 Kč

409 304,00 Kč

Poz.2

2 Ks Dveřní prvky 1870 mm x 3620 mm, sestávající z 2kř. dveří a jednoho pevného pole.

Měřítko 1:50
Pohled zevnitř

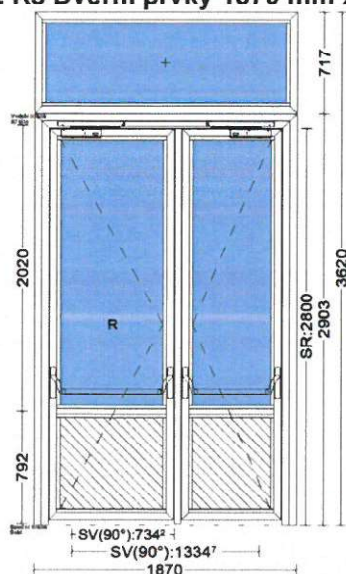

Popis dveří:

Dveře 2-křídlové otvíravé ven P

Dveřní kování na jeden prvek:

10 Ks	Türband 93mm	EV1 stříbrný
2 Ks	Dveřní Zavírač	14 Painted like natural anodised
1 Ks	ism-Guide-Rail	14 Painted like natural anodised
2 Ks	Mounting Plate Dveřní Zavírač	14 Painted like natural anodised
16 Ks	Blind Rivet nut Countersunk Head alu m5	
2 Ks	Čtyřhran 9mm L=70mm	
1 Ks	Tyč M5/2012mm	
1 Ks	Tyč M5/960mm	
1 Ks	Unašeč 283.5mm	
0 Ks	Krytky s Magnety	.04 Black PVC
1 Ks	0616442 hinzufuegen als Zusatzbeschlaege	
1 Ks	3-bodový zámek Panikový f-e pz	.ZC Without screw
1 Ks	Motor Drive	
2 Ks	Plug	.04 Black PVC
1 Ks	Transformátor lze vybrat v Přídavném kování	
1 Ks	Panikový Zámek Vedlejší Křídlo	.ZC Without screw
1 Ks	Magnetic Contact	
2 Ks	Paniková Klika s tyčí	17 Natural anodised 20µ
8 Ks	Blind Rivet nut Countersunk Head alu m6	
1 Ks	Madlo série 8410.30 - 800/600 vyosené	Nerez ocel
2 Ks	Jednodílný Protiplech	
1 Ks	Protikus	
1 Ks	Jednodílný Protiplech	
3 Ks	Packer Receiver	.04 Black PVC

Barvy:

Profily: 99 ANAT Anodic Look Natura Standard

Výplň:

2 Ks Al panel - Ral 24mm
3 Ks TGI.
TGI černý
Venkovní: Drátosklo obyčejné 6mm
Vnitřní: VSG mit Beschichtung 33.2

denní přepínání

Bez montáže za cenu:

Cena za jednotku/Celková cena 200 961,00 Kč 401 922,00 Kč

Mezisoučet

Odečítána 15% sleva

Celková cena	811 226,00 Kč
Demontáž venkovních dveří	-121 683,90 Kč
Likvidace venkovních dveří	689 542,10 Kč
Montáž nových dveří	10 500,00 Kč
Doprava	5 000,00 Kč
Celkem bez DPH	30 000,00 Kč
	2 500,00 Kč
	737 542,10 Kč

25.9.2019
VA VILAJE PUNE MOCI
MIROSLAVA LOUBLOVA

KALIBRA vrata okna
KALIBRA vrata okna
KALIBRA NOVA, s.r.o. (IČ)
Hroznátnická 183, Otovice 360 01
IČ: 25223798, DIČ: CZ25223798