


MMOPP0042J22

VÝKAZ DOSAVADNÍHO A NOVÉHO STAVU ÚDAJŮ KATASTRU NEMOVITOSTÍ														
Dosavadní stav				Nový stav										
Označení pozemku parcelním číslem	Výměra parcely		Druh pozemku	Označení pozemku parcelním číslem	Výměra parcely		Druh pozemku	Typ stavby	Způsob určení výměr	Porovnání se stavem evidence právních vztahů				
	ha	m ²	Způsob využití		ha	m ²	Způsob využití	Způsob využití		Díl přechází z pozemku označeného v		Číslo listu vlastnickví	Výměra dílu	
								katastru nemovitostí	dřívější poz. evidence		ha		m ²	
2702 / 333	5	41	ostat. pl.	2702/333	3	69	ostat. pl.		2					
			ost.kom.				ost.kom.							
2702 / 447	3	91	ostat. pl.	2702/635	1	72	ostat. pl.		0	2702/333	3618	1	72	
			ost.kom.	ostat. pl.										
			ostat. pl.	2702/447	3	01	ostat. pl.		2					
			ost.kom.	ostat. pl.										
				2702/636		90	ostat. kom.		2	2702/447	14773		90	
	9	32			9	32								

GEOMETRICKÝ PLÁN pro rozdělení pozemků	Geometrický plán ověřil úředně oprávněný zeměměřický inženýr:	Stejnopis ověřil úředně oprávněný zeměměřický inženýr:
	Jméno, příjmení: [redacted]	Jméno, příjmení: [redacted]
	Číslo položky seznamu úředně oprávněných zeměměřických inženýrů: 364/95	Číslo položky seznamu úředně oprávněných zeměměřických inženýrů: 364/95
	Dne: 16.04.2019 Číslo: 70/2019	Dne: 18-04-2019 Číslo: 67/2019
Náležitostmi a přesností odpovídá právním předpisům.	Katastrální úřad souhlasí s očíslováním parcel.	Tento stejnopis odpovídá geometrickému plánu v elektronické podobě uloženému v dokumentaci katastrálního úřadu.
Vyhotovitel: [redacted]	KÚ pro Moravskoslezský kraj KP Opava [redacted] PGP-869/2019-806 2019.04.18 10:01:17 CEST	Ověření stejnopisu geometrického plánu v listinné podobě.
Číslo plánu: 5610 - 44 / 2019		
Okres: Opava		
Obec: Opava		
Kat. území: Opava - Předměstí		
Mapový list: OP 8 - 4 / 23		
Dosavadním vlastníkům pozemků byla poskytnuta možnost seznámit se v terénu s průběhem navrhovaných nových hranic, které byly označeny předepsaným způsobem: dle seznamu souřadnic		

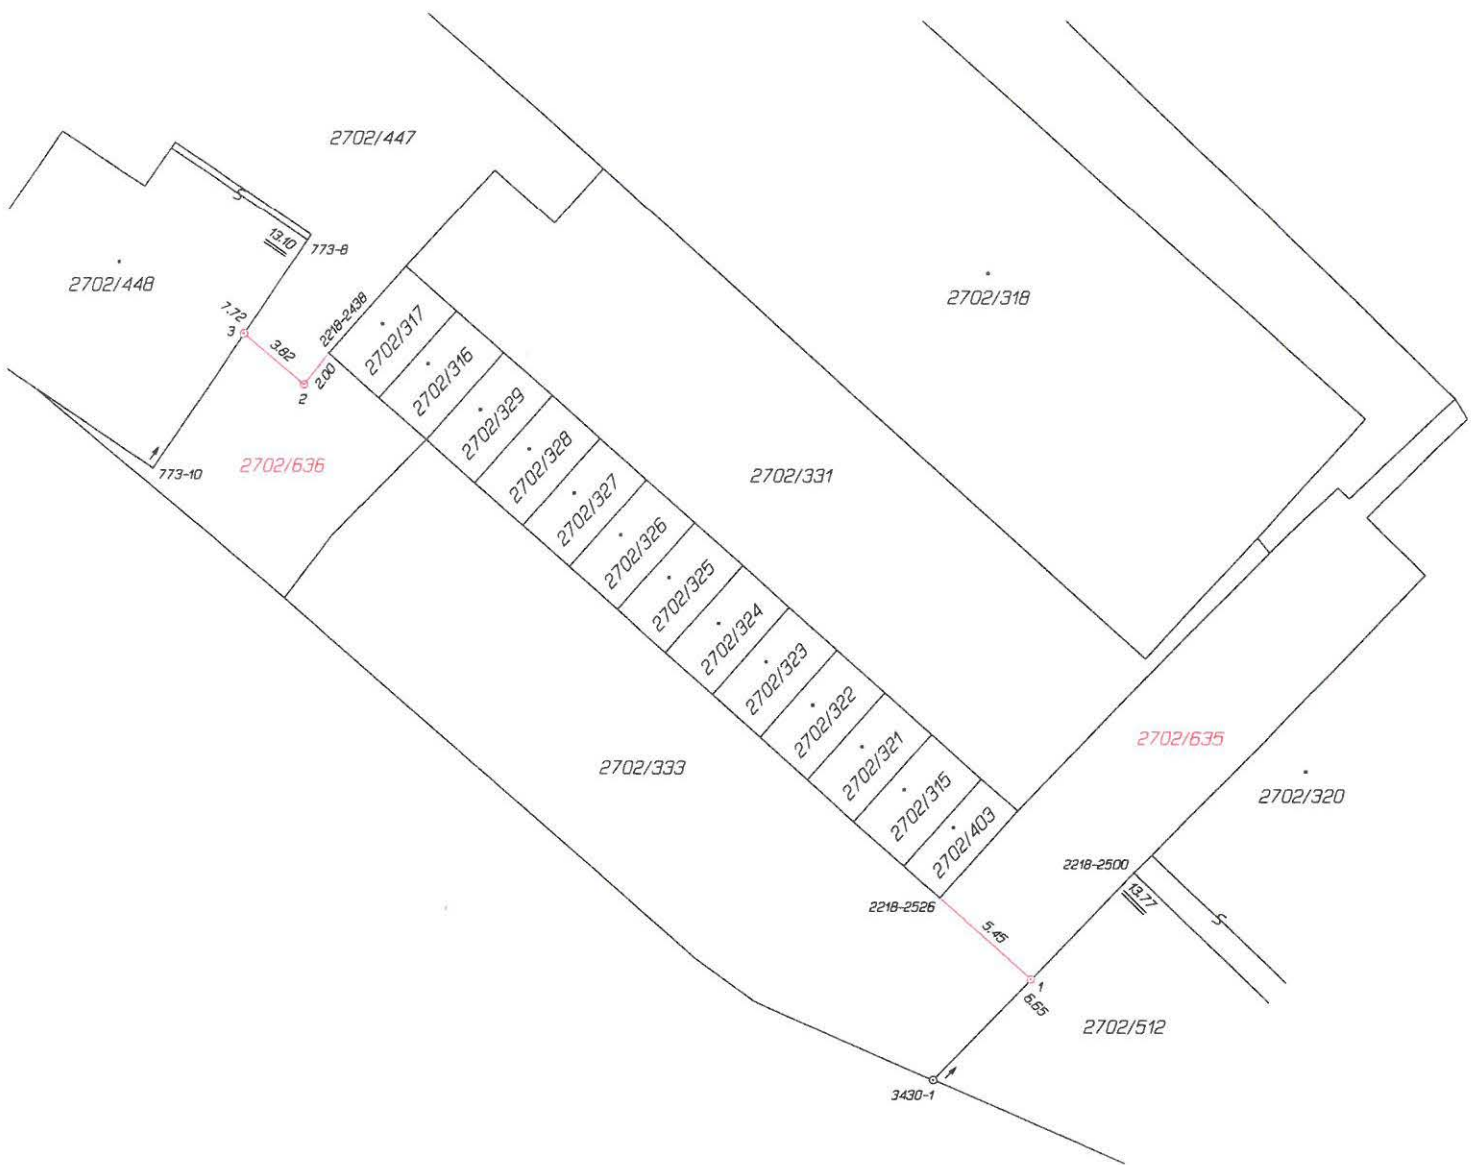

Seznam souřadnic (S-JTSK)

Číslo bodu Souřadnice pro zápis do KN

	Y	X	Kód kv.	Poznámka
773-8	496095.77	1088643.94	4	zřídka
773-10	496103.07	1088654.80	4	obrubník
2218-2438	496094.70	1088649.33	4	roh budovy
2218-2500	496056.07	1088674.04	4	rampa
2218-2526	496065.35	1088675.23	4	roh budovy
3430-1	496065.58	1088683.90	3	znak z plastu
1	496060.96	1088679.11	4	hřeb
2	496095.85	1088650.83	3	.
3	496098.77	1088648.40	4	.