


VÝKAZ DOSAVIDNÍHO A NOVÉHO STAVU ÚDAJŮ KATASTRU NEMOVITOSTI

Dosavidní stav				Nový stav													
Označení pozemku part. částem	Výměra parcely		Druh pozemku	Označení pozemku part. částem	Výměra parcely		Druh pozemku	Typ stavby	Způsob využití	Způsob využití	Způsob využití	Převzato ze stavu evidence převzích vztahů					
	ha	m ²			ha	m ²						Dle předcházejícího pozemku označeného v	divizní poz. evidenci	Číslo listu vlastnický	Výměra dílu	Označení dílu	
4400/202	3	93	ostatní pozemek	4400/202	1	01	ostatní pozemek					2	4400/202	2408	1	01	
				4886	50		ostatní pozemek					2	4400/202	2408		50	
				4887	11		ostatní pozemek					2	4400/202	2408		11	
				4888	98		ostatní pozemek					2	4400/202	2408		98	
				4889	10		ostatní pozemek					2	4400/202	2408		10	
				4890	10		ostatní pozemek					2	4400/202	2408		10	
				4891	1	01	ostatní pozemek					2	4400/202	2408	1	01	
				4892	11		ostatní pozemek					2	4400/202	2408		11	
**1)					3	93											

*1) Rozdíl v součtu výměr v důsledku zaokrouhlení číselné určených výměr dle §82 odst. 2 vyhlášky č. 357/2013 Sb.

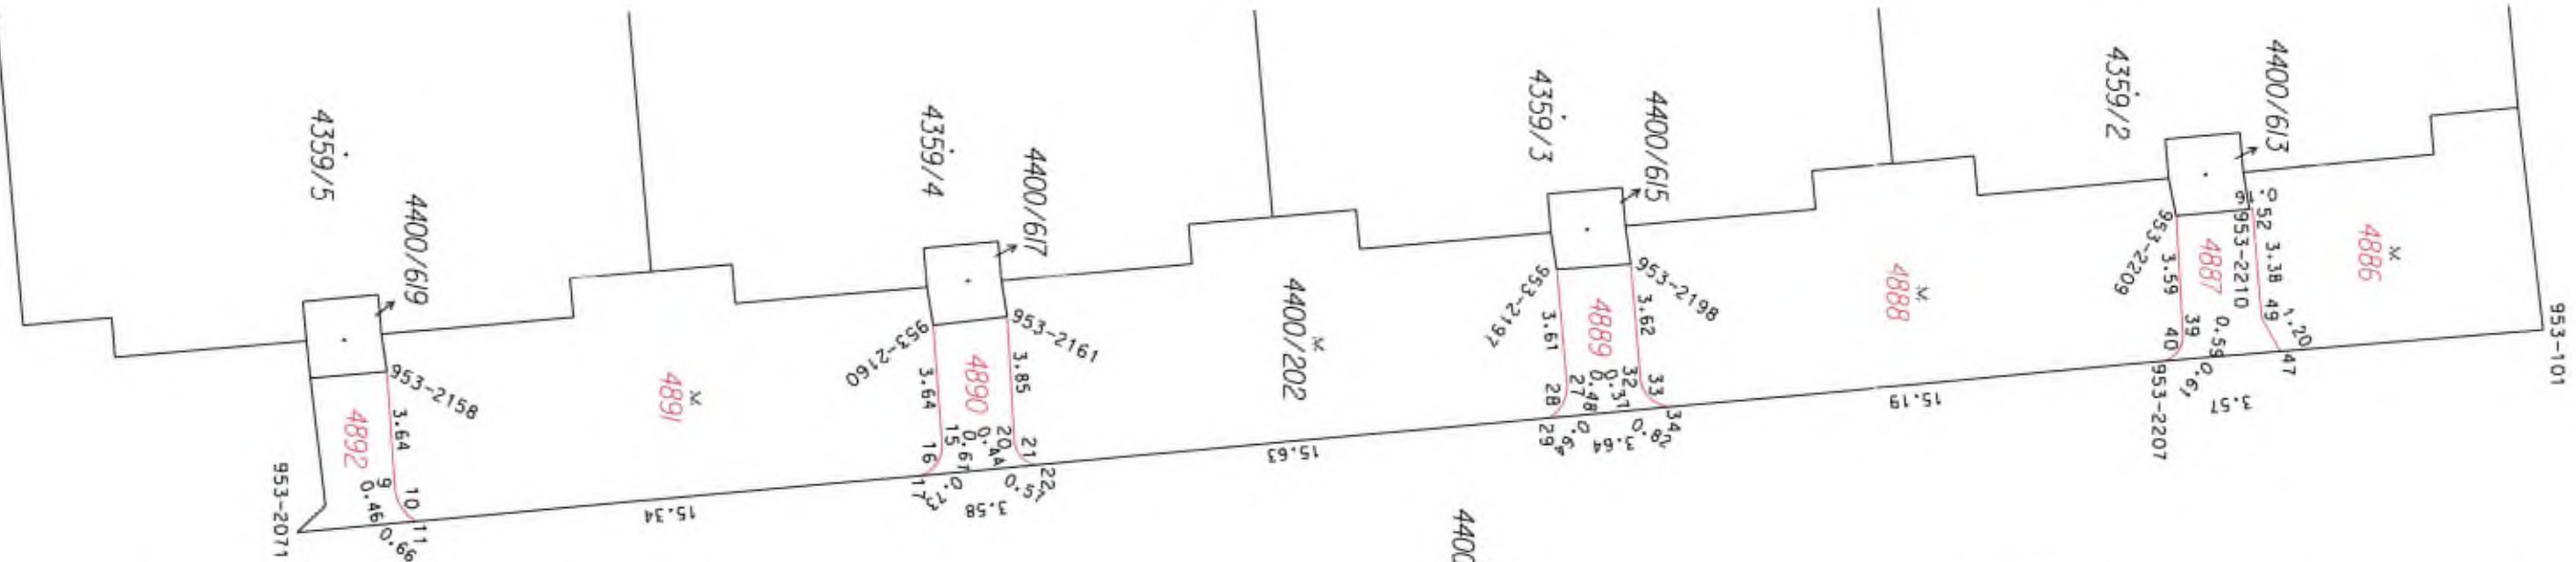

Seznam souřadnic (S-JTSK) v Souřadnice pro zápis do KN X

Číslo bodu	X	Y	Kód kvality	Poznámka
953-101	743655.29	1051777.81	3	
953-2071	743849.38	1051846.12	3	roh zdi
953-2158	743654.24	1051843.39	3	roh zdi
953-2160	743655.61	1051826.81	3	roh zdi
953-2181	743655.86	1051824.56	3	roh zdi
953-2197	743657.26	1051807.85	3	roh zdi
953-2198	743657.42	1051805.61	3	roh zdi
953-2207	743654.39	1051789.35	3	roh zdi
953-2209	743658.80	1051788.99	3	roh zdi
953-2210	743659.01	1051786.77	3	roh zdi
9	743650.66	1051843.14	3	obrubník
10	743650.22	1051843.01	3	obrubník
11	743649.70	1051842.51	3	obrubník
15	743652.06	1051826.55	3	obrubník
16	743651.46	1051826.67	3	obrubník
17	743651.05	1051827.23	3	obrubník
20	743652.01	1051824.35	3	obrubník
21	743651.61	1051824.16	3	obrubník
22	743651.36	1051823.67	3	obrubník
27	743653.69	1051807.55	3	obrubník
28	743653.22	1051807.65	3	obrubník
29	743652.73	1051808.11	3	obrubník
32	743653.87	1051805.32	3	obrubník
33	743653.52	1051805.19	3	obrubník
34	743653.06	1051804.48	3	obrubník
39	743655.29	1051788.80	3	obrubník
40	743654.71	1051788.92	3	obrubník
47	743654.66	1051785.83	3	obrubník
49	743655.68	1051786.40	3	obrubník
52	743659.02	1051786.67	3	obrubník

GEOMETRICKÝ PLÁN pro rozdělení pozemku		Geometrický plán ověřit úředně oprávněný zeměměřičský inženýr		Státní ověřit úředně oprávněný zeměměřičský inženýr	
Vydavatel: XXXXXXXXXX		Jméno, příjmení: XXXXXXXXXX		Jméno, příjmení: XXXXXXXXXX	
Číslo plánu: 3928-63/2016		Cíle podléhají seznamu úředně oprávněných zeměměřičských inženýrů: 1202/95		Cíle podléhají seznamu úředně oprávněných zeměměřičských inženýrů: 1202/95	
Okres: Hlavní město Praha		Dne: 14. 12. 2016		Dne: 2. 1. 2017	
Obec: Praha		Číslo: 70/2016		Číslo: 1/2017	
Kde: Území: Modřany		Město/obec a převažující odvětví zjednotil příslušným úřadem.		Tento státní ověřit úředně oprávněný zeměměřičský inženýr v elektronické podobě úředně ověřil v dokumentaci katastrálního úřadu.	
Měřítko: Praha 7-S/43		Katastrální úřad souhlasí s odřizováním parcel.		Ověření státního ověřit úředně oprávněný zeměměřičský inženýr v listinné podobě.	
Dodatek: Vlastnická pozemku byla rozdělena množstvím částí se v řešení s problemem navrhovaných nových hranic, které byly označeny předepsaným způsobem.					
zdní, obrubníky a sloupky		KÚ pro hlavní město Prahu KP Praha HGP-5338/2016-101 2017.01.02 09:41:35 CET		XXXXXXXXXX	

