


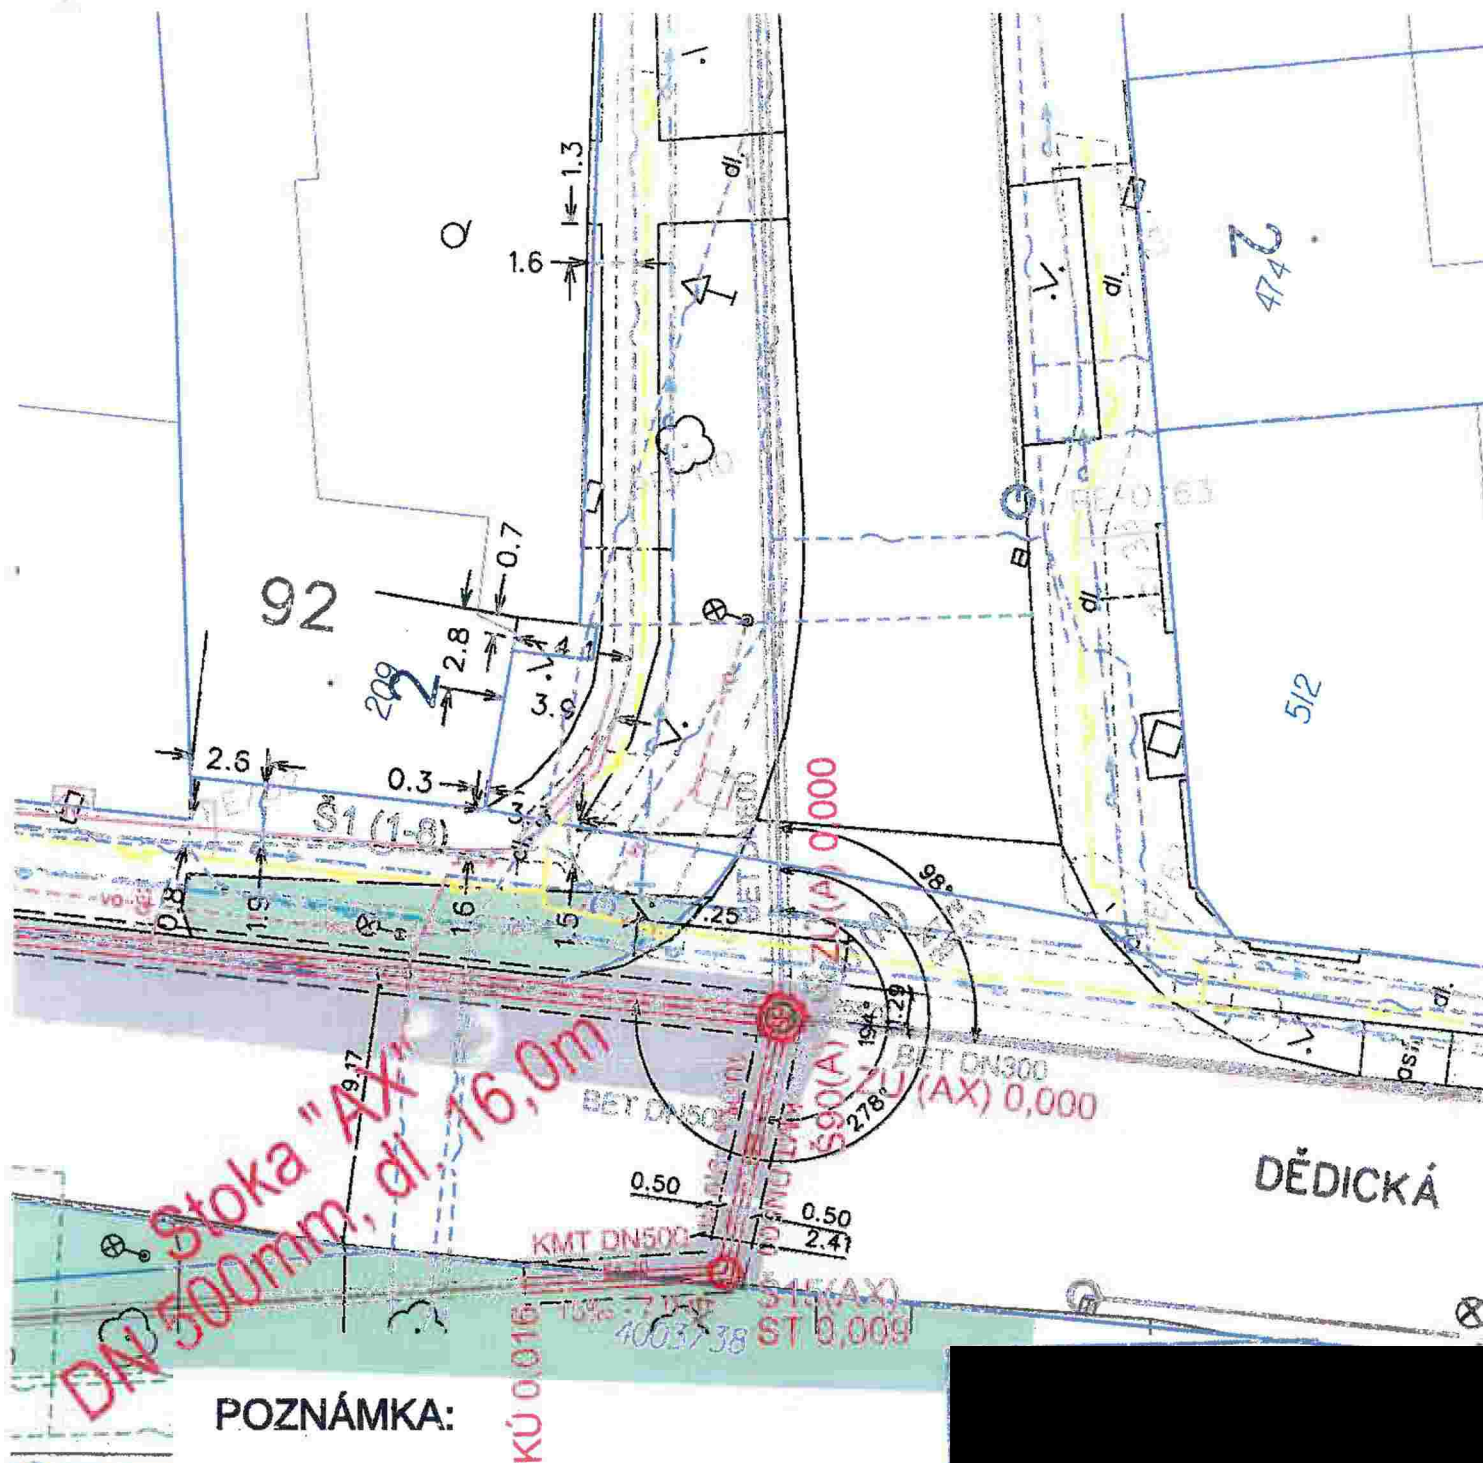

POZNÁMKA:

Zákres inženýrských sítí je pouze informativní !
Před zahájením stavebních prací nutno vytýčit.

KRESLIL:	PROJEKTANT:	ZODP.PROJEKTANT:	TECH.KONTROLA:	 ODDĚLENÍ PROJEKCE 682 01 VYŠKOV Brněnská 410/13	
INVESTOR: Vodovody a Kanalizace Vyškov,a.s.	JMÉNO SOUBORU: C.2_koord_sit.dgn				
AKCE:				FORMÁT:	7 x A4
Oprava kanalizace Vyškov-Dědice, Nám. Svobody, stoka A, úsek Š90-OK6				DATUM:	09/2017
				STUPEŇ:	DPS
				ČÍSLO ZAKÁZKY:	08/935
				ARCHIVAČNÍ ČÍSLO:	1640
PŘÍLOHA:				MĚŘÍTKO:	1 : 250
KOORDINAČNÍ SITUACE STAVBY				Č. PŘÍLOHY:	C.2