Podélný profil - "Výtlak mezi Hlavní ČS a ČOV"

MĚŘÍTKA 1 : 200 / 10 000

LEGENDA

- Původní terén
- Osa potrubí
- Kóta výkopu
- Odbočka řádu vlevo
- Odbočka řádu vpravo
- Odbočka řádu začátek
- Odbočka řádu konec
- Výpusť
- Vzdušníková šachta
- Chránička
- Obetonování potrubí
- Čerpací stanice

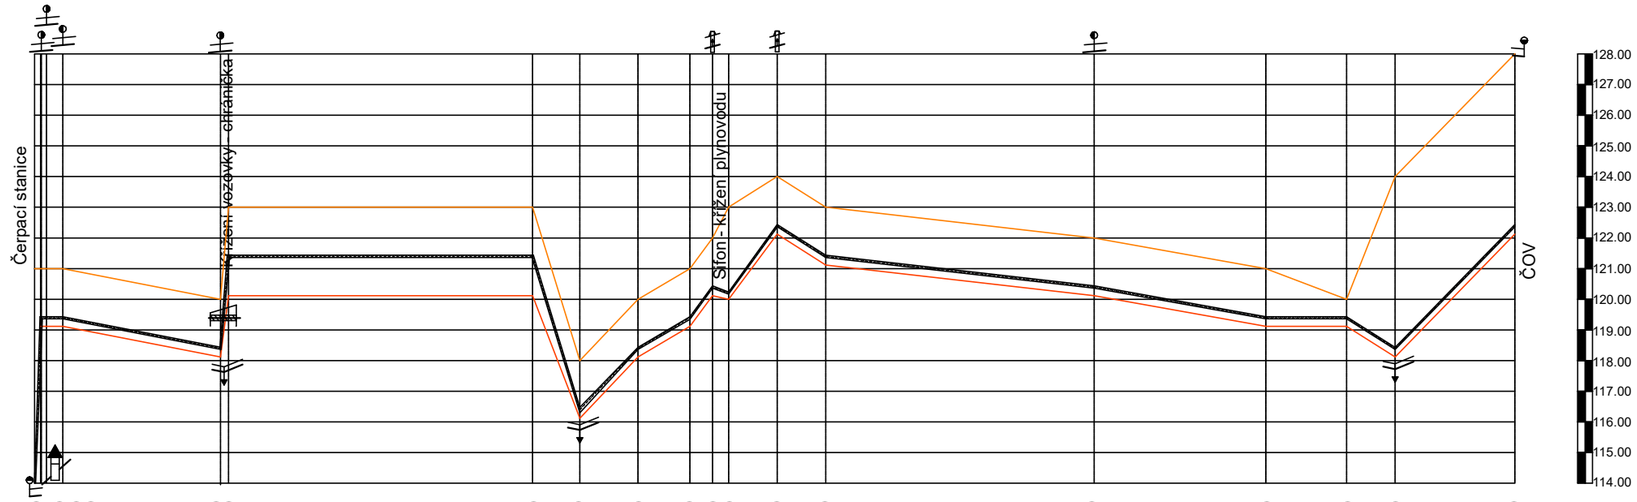

| | | |