


KUOLX00ZHW44

Smlouva / objednávka číslo :

2016/04771/OVZI/DSM

Průvodní list příloh

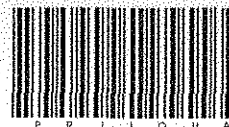

OLOMOUCKÝ KRAJ
-30-

Smlouva o realizaci překládky sítě elektronických komunikací č. VPI/MS/2016/00131

uzavřená dle ustanovení 1746 odst. 2 a násl. zákona č. 89/2012 Sb., občanského zákoníku, v platném znění a v souladu s § 104 odst. 17 zákona č. 127/2005 Sb., o elektronických komunikacích a o změně některých souvisejících zákonů (zákon o elektronických komunikacích), v platném znění

Vlastník sítě elektronických komunikací:

Česká telekomunikační infrastruktura a.s.

Se sídlem Olšanská 2681/6, 130 00 PRAHA 3 – Žižkov

IČ: 04084063

DIČ: CZ04084063

Zapsaná v obchodním rejstříku vedeném u Městského soudu v Praze, odd. B, vložka 20623

Zastoupená Ing. Zdeňkem Šulcem, manažerem, Výstavba fix dle pověření ze dne 1.8.2016

Bankovní spojení: PPF banka

Číslo účtu: [REDAKCE]

(dále jen „CETIN“)

a

Stavebník žádající o překládku sítě elektronických komunikací:

Olomoucký kraj

Se sídlem: Jeremenkova 40a, 779 11 Olomouc

Osoba oprávněná k podpisu smlouvy a jejích dodatků: Mgr. Jiří Zemánek. – 1. náměstek hejtmána Olomouckého kraje

IČ: 60609460

DIČ: CZ60609460

Bankovní spojení: Česká spořitelna, a.s., pobočka Olomouc

Číslo účtu: [REDAKCE]

(dále jen „Stavebník“)

uzavírají tuto smlouvu:

Definice pojmů

Překládkou sítě elektronických komunikací (dále jen „SEK“) se rozumí stavba spočívající ve změně trasy vedení veřejné komunikační sítě nebo přemístění zařízení veřejné komunikační sítě.

Čl. 1

Úvodní ustanovení

Společnost CETIN je vlastníkem SEK, jež má být přeložena na základě této smlouvy.

Stavebník ve smyslu Vyjádření o existenci SEK a Všeobecných podmínek ochrany SEK vydaného dne 4. 10. 2012 pod č. 170120/12 vyvolává ve smyslu § 104 odst. 17 zákona č. 127/2005 Sb., o elektronických komunikacích a o změně některých souvisejících zákonů překládku dotčeného úseku SEK.

Překládka SEK dle této smlouvy je vedena u společnosti CETIN pod označením

„VPI Silnice II436 Přerov-Dluhonská“.

Čl. 2 **Předmět smlouvy**

Předmětem této smlouvy je realizace překládky SEK vyvolané stavbou Olomouckého kraje „II/436 Přerov – úprava křižovatky silnic, Dluhonská“ v rozsahu a za podmínek stanovených touto smlouvou a úhrada nákladů překládky SEK, a to na úrovni stávajícího technického řešení, ve smyslu § 104 odst. 17 zákona č. 127/2005 Sb., resp. závazek společnosti CETIN zajistit realizaci překládky SEK a závazek Stavebníka uhradit její náklady.

V případě, že realizací Překládky bude vybudována nová část veřejné komunikační sítě, veškeré náklady na realizaci této nové části komunikační sítě budou hrazeny společností CETIN.

Čl. 3 **Překládka SEK, podmínky překládky SEK**

3.1 Překládka SEK dle této smlouvy bude realizována v rozsahu (územním a stavebně technickém) a na nemovitostech v rozsahu dle projektové dokumentace Překládky „II/436 Přerov – úprava křižovatky silnic, Dluhonská“, zpracované společností Dopravoprojekt Brno a. s., Kounicova 13, č. p. 271, PSČ 602 00 Brno, IČ 46347488, která je přílohou č. 1 této smlouvy (dále jen „Překládka“).

3.2 Předpoklady (podmínky) pro realizaci Překládky jsou:

- Zajištění pravomocného územního rozhodnutí – rozhodnutí o umístění stavby (Překládky) nebo územního souhlasu
- Zajištění stavebního povolení na stavbu „II/436 Přerov – úprava křižovatky silnic, Dluhonská“ – stavebníkem je Olomoucký kraj
- Zajištění dotace na realizaci stavby „II/436 Přerov – úprava křižovatky silnic, Dluhonská“ od Regionálního operačního programu nebo případně pokrytím z rozpočtu Olomouckého kraje
- Zajištění práv k užívání překládkou dotčených nemovitostí, tzn. uzavření smlouvy o smlouvě budoucí o zřízení věcného břemene (či jiné písemné smlouvy ve smyslu § 104 zákona č. 127/2005 Sb.) s vlastníky nemovitostí dotčených překládkou SEK, případně pravomocného rozhodnutí vyvlastňovacího úřadu o omezení vlastnického práva zřízením věcného břemene rozhodnutím (blíže specifikováno ve čl. 4, bodu 4.1 této smlouvy).

(to vše dále jen „Předpoklady pro realizaci překládky SEK“).

3.3 Bez zajištění Předpokladů pro realizaci překládky SEK nebude Překládka realizována.

3.4 Vlastníkem přeložené SEK zůstává společnost CETIN.

3.5 Společnost CETIN je oprávněna realizaci Překládky pověřit jinou osobu. Při realizaci Překládky jinou osobou nese společnost CETIN odpovědnost, jako by Překládku realizovala sama.

Čl. 4 **Závazky spojené s překládkou SEK**

4.1 V souvislosti s realizací Překládky se CETIN zavazuje

- před realizací Překládky:

- uzavřít, pokud to bude možné smlouvu o smlouvě budoucí o zřízení věcného břemene (případně jinou písemnou smlouvu ve smyslu § 104 zákona č. 127/2005 Sb.) s vlastníky Překládkou dotčených nemovitostí, tzn. prokazatelně učinit vlastníků Překládkou dotčených nemovitostí návrh takové smlouvy v souladu s § 5 zákona č. 184/2006 Sb., případně zajistit, po předchozím projednání se Stavebníkem a se souhlasem Stavebníka, pravomocné rozhodnutí příslušného vyvlastňovacího úřadu o omezení vlastnického práva zřízením věcného břemene rozhodnutím

- po realizaci Překládky:

- zajistit a předat Stavebníkovi Dokumentace skutečného provedení (Geodetické zaměření skutečného provedení stavby včetně technické zprávy a souřadnic ověřené dle zákona (1 x v grafické podobě a 1 x v digitální podobě)
- na základě uzavřených smluv o smlouvách budoucích o zřízení služebnosti inženýrské sítě zajistit vyhotovení geometrického plánu s vyznačením rozsahu služebnosti inženýrské sítě na Překládkou dotčených nemovitostech, uzavření smluv o zřízení služebnosti inženýrské sítě s vlastníky Překládkou dotčených nemovitostí a zápis služebnosti inženýrské sítě do katastru nemovitostí.

4.2 V souvislosti s provedením překládky se Stavebník zavazuje

- před realizací Překládky:
- zajistit územní rozhodnutí - rozhodnutí o umístění stavby (Překládky), nebo územní souhlas
- k zajištění stavebního povolení na stavbu „II/436 Přerov – úprava křižovatky silnic, Dluhonská“ – stavebníkem je Olomoucký kraj
- k zajištění dotace na realizaci stavby „II/436 Přerov – úprava křižovatky silnic, Dluhonská“ od Regionálního operačního programu nebo případně pokrytím z rozpočtu Olomouckého kraje

Po právní moci územního rozhodnutí – rozhodnutí o umístění stavby (Překládky), převést na společnost CETIN práva a povinnosti z tohoto územního rozhodnutí týkající se Překládky (uzavřít se společností CETIN Dohodu o převodu některých práv a povinností z rozhodnutí o umístění stavby dle vzoru viz. příloha č. 3 této smlouvy) a předat toto územní rozhodnutí společnosti CETIN, to vše nejpozději do 15 dnů od nabytí právní moci územního rozhodnutí – rozhodnutí o umístění stavby (Překládky).

4.3 CETIN se zavazuje, že zajistí realizaci Překládky, a to tak, že k realizaci Překládky dojde na základě koordinace se Stavebníkem a zhotovitelem stavby „II/436 Přerov – úprava křižovatky silnic, Dluhonská“ do 08/2018, a to na základě oznámení stavební připravenosti ze strany Stavebníka nejméně 14 dnů před požadovaným termínem zahájení prací (viz. kontaktní osoba pro věci technické uvedená v čl. 8), za předpokladu, že nejpozději 3 měsíce před tímto datem budou zajištěny ve prospěch společnosti CETIN všechny Předpoklady pro realizaci překládky SEK uvedené v Čl. 3 bodu 3.2 této smlouvy a ze strany Stavebníka splněny povinnosti uvedené v Čl. 4. bodu 4.2 této smlouvy, jinak nejpozději do 3 měsíců od jejich zajištění ve prospěch CETIN.

4.4 Stavebník bere na vědomí, že mezi společností CETIN a vlastníky Překládkou dotčených nemovitostí musí dojít s ohledem na ustanovení § 104 zákona č. 127/2005 Sb. k úpravě vzájemných právních vztahů v podobě uzavření písemné smlouvy o budoucí smlouvě

o zřízení služebnosti inženýrské sítě po realizaci Překládky, k uzavření smlouvy o zřízení služebnosti inženýrské sítě event. zřízení takového práva ve vyvlastňovacím řízení. Náhrady za zřízení takových služebností, které společnost CETIN vlastníkům dotčených nemovitostí uhradí, bude Stavebník s ohledem na ustanovení § 104 odst. 17 zákona č. 127/2005 Sb. povinen uhradit společnosti CETIN, jako náklady vzniklé společnosti CETIN v souvislosti s Překládkou, stejně tak v případě nákladů společnosti CETIN za uhrazení správních poplatků za vklad služebností do Katastru nemovitostí event. případně nákladů vzniklých společnosti CETIN v souvislosti s vyvlastňovacím řízením.

4.5 Stavebník se zavazuje poskytnout společnosti CETIN při uzavírání smlouvy o budoucí smlouvě o zřízení služebnosti inženýrské sítě a po realizaci Překládky při uzavírání smlouvy o zřízení služebnosti inženýrské sítě potřebnou součinnost.

4.6 Sjednaná lhůta realizace Překládky dle Čl. 4 bodu 4.3 této smlouvy se prodlužuje o tolik dnů, o kolik dnů byly práce k jejímu provedení přerušeny nebo nemohly být případně zahájeny z důvodu nikoliv na straně společnosti CETIN.

4.7 Dnem ukončení realizace Překládky je den, kdy je Stavebníkovi doručeno na adresu uvedenou v hlavičce této smlouvy oznámení o ukončení realizace Překládky a předána Dokumentace skutečného provedení dle čl. 4 bodu 4. 1. této smlouvy. Pro vyloučení všech pochybností smluvní strany ujednaly, že za den doručení oznámení dle předchozí věty považují den doručení poštovní přepravou nebo předání dokumentů a příloh dle čl. 4, bodu 4.1 této smlouvy, písemně potvrzené Stavebníkem.

Čl. 5

Náklady spojené s překládkou SEK

5.1 Stavebník je na základě zákona č. 127/2005 Sb. § 104 odst. 17 povinen nést náklady překládky dotčeného úseku SEK, přičemž takovými náklady jsou všechny nezbytné náklady vlastníka SEK, které mu v souvislosti s překládkou SEK vzniknou, a které by mu nevznikly, kdyby k překládce nedošlo.

5.2. Výše nákladů Překládky stanovených na základě Projektu ke dni uzavření této smlouvy činí **420.301,-Kč**. Překládka na základě zákona č. 127/2005 Sb. je mimo předmět daně z přidané hodnoty.

5.3 Specifikace těchto nákladů je uvedena v Příloze č. 2 této smlouvy.

5.4 V případě, že v souvislosti s realizací Překládky společnosti CETIN vzniknou další nezbytné náklady na Překládku, které nejsou vyčísleny v Čl. 5 bod 5.2 této smlouvy, Stavebník se zavazuje společnosti CETIN uhradit prokazatelně vzniklé náklady po jejich odsouhlasení oběma smluvními stranami. Může se jednat například o:

- náklady na náhrady za omezení vlastnického práva zřízením služebnosti inženýrské sítě vlastníkům Překládkou dotčených nemovitostí dle uzavřených smluv o služebnosti inženýrské sítě, případně dle pravomocného rozhodnutí příslušného vyvlastňovacího úřadu o omezení vlastnického práva zřízením služebnosti inženýrské sítě rozhodnutím (blíže specifikovány v Čl. 4 bodu 4. 4. této smlouvy),
- náklady vzniklé v souvislosti s vyvlastňovacím řízením dle předchozího odstavce a dle čl. 4 bodu 4.4 této smlouvy,
- náklady související se zrušením a následným výmazem služebnosti inženýrské sítě (vážnoucí na nemovitostech dotčených původní, překládanou, trasou SEK) z Katastru nemovitostí,

- náklady na náhrady za omezené užívání lesního a půdního fondu včetně nákladů na vypracování výpočtu,
- hydrogeologický, geologický, dendrologický a ostatní odborné posudky zpracované subjekty k tomu určenými,
- náklady na koordinační výkresy, povodňové plány a zaměření, vyžadované dotčenými subjekty,
- náklady na identifikaci parcel,
- náklady na správní poplatky podle zákona č. 634/2004 Sb. v platném znění, které vzniknou v důsledku získávání potřebných správních rozhodnutí - povolení, které jsou nezbytné k realizaci Překládky,
- náklady, související se zvláštním užíváním veřejného prostranství, vyměřené v souvislosti s realizací Překládky podle zákona č. 565/1990 Sb., o místních poplatcích v platném znění,
- náklady, související se zvláštním užíváním komunikace ve smyslu § 25 zákona č. 13/1997 Sb.,
- náklady na peněžité plnění plynoucí z nájemních smluv, jejichž uzavření je nutné pro realizaci Překládky,
- náklady související s majetkovými újmami, způsobenými na zemědělských plodinách v souvislosti s realizací Překládky,
- náklady na ochranu komunikačních vedení a zařízení před přepětím a nadproudem, včetně odborného výpočtu a návrhu,
- náklady, související se záchranným archeologickým dohledem.

Čl. 6

Platební podmínky

6.1 Náklady na Překládku ve výši skutečně provedených prací a nákladů dle Čl. 5 bod 5.2 této smlouvy je Stavebník povinen uhradit na základě daňového dokladu (faktury) po realizaci Překládky do 60 dnů ode dne doručení faktury Stavebníkovi.

6.2 Faktura dle Čl. 6 bod 6. 1 bude vystavena do 15 dnů od ukončení realizace Překládky ve smyslu čl. 4 bod. 4.7 této smlouvy a Stavebník je povinen uhradit jej ve lhůtě splatnosti.

6.3 Faktura bude Stavebníkovi zaslána na adresu uvedenou v hlavičce této smlouvy.

6.4 Náklady společnosti CETIN uvedené v Čl. 5 bod 5.4, budou hrazeny Stavebníkem odděleně na základě samostatného daňového dokladu vystaveného společností CETIN a Stavebník je povinen je uhradit ve lhůtě jeho splatnosti dle podmínek uvedených v bodě 5. 4. Čl. 5 a bodě 6. 1. Čl. 6.

6.5 Náklady dle této Smlouvy budou Stavebníkem hrazeny na účet společnosti CETIN uvedený v hlavičce této smlouvy.

Dnem úhrady daňového dokladu (zaplacením fakturovaných nákladů) se rozumí den připsání účtované (fakturované) částky na účet společnosti CETIN.

Čl. 7

Sankce

7.1. Strany této smlouvy si sjednávají pro případ prodloužení Stavebníka s úhradou některé částky, k jejíž úhradě je dle Čl. 5, bodů 5.2., 5.4. a Čl. 6 bodů 6.1. a 6.4 této smlouvy povinen, povinnost Stavebníka zaplatit společnosti CETIN smluvní pokutu ve výši 0,1 % z dlužné částky za každý den prodloužení.

7.2. Smluvní pokuta je splatná do 21 dnů poté, co bude písemná výzva (penalizační faktura) jedné strany v tomto směru druhé straně prokazatelně doručena.

7.3. Povinností zaplatit smluvní pokutu, jak je specifikována v bodech 7.1 a 7.2 tohoto článku, není dotčeno právo na náhradu škody, a to ani co do výše, v níž případně náhrada škody smluvní pokutu přesáhne. Povinnost zaplatit smluvní pokutu může vzniknout i opakovaně, její celková výše není omezena.

7.4. Povinnost zaplatit smluvní pokutu, jak je specifikována v bodech 7.1 až 7.3. tohoto článku, trvá i po skončení trvání této smlouvy, jakož i poté, co dojde k odstoupení od ní některou ze stran či oběma stranami.

Čl. 8 Kontaktní osoby

a) Za Stavebníka:

ve věcech smluvních: Mgr. Jiří Zemánek

funkce: 1. náměstek hejtmana Olomouckého kraje

ve věcech technických: Ing. Dlabal Petr

funkce: vedoucí oddělení přípravy a realizace investic, odboru investic a evropských programů Krajského úřadu Olomouckého kraje

Ing. Krejčířík Vladislav

funkce: oddělení přípravy a realizace investic, odboru investic a evropských programů Krajského úřadu Olomouckého kraje

b) Za CETIN:

ve věcech smluvních: Ludmila Uhrová funkce: specialista pro výstavbu sítě

ve věcech technických: Radek Měchura funkce: specialista pro výstavbu sítě

Čl. 9 Rozvazovací podmínka

9.1. Realizace Překládky musí být zahájena nejpozději do dvou let od uzavření této smlouvy. Marré uplynutí této lhůty je rozvazovací podmínkou této smlouvy ve smyslu ustanovení § 548 odst. 2 občanského zákoníku, v platném znění.

9.2. Pokud se smluvní strany nedohodnou jinak, tato smlouva zanikne prvním dnem následujícím po uplynutí dvou let od uzavření této smlouvy, aniž by realizace Překládky byla zahájena. Zánikem smlouvy touto rozvazovací podmínkou není dotčeno právo společnosti

CETIN na zaplacení smluvní pokuty dle Čl. 7 bodů 7.1.až 7.4. této smlouvy, a tomu odpovídající povinnost Stavebníka tuto pokutu zaplatit. Právo na náhradu škody zůstává zachováno.

Čl. 10 Závěrečná ustanovení

10.1. Tato smlouva nabývá platnosti a účinnosti okamžikem jejího uzavření.

10.2. Vztahy, které nejsou upraveny touto Smlouvou, se řídí ustanoveními zákona č. 89/2012 Sb., občanského zákoníku, ve znění pozdějších předpisů, a dalšími obecně závaznými právními předpisy.

10.3. Práva vzniklá z této smlouvy nesmí být postoupena bez předchozího písemného souhlasu druhé strany.

10.4. Započtení na pohledávky vzniklé z této smlouvy se nepřipouští.

10.5. Tato smlouva může být měněna pouze písemně. Za písemnou formu nebude pro tento účel považována výměna e-mailových či jiných elektronických zpráv.

10.6. Veškerá korespondence mezi smluvními stranami bude zasílána doporučeně na adresy uvedené v hlavičce této smlouvy nebo na adresy elektronické pošty uvedené v Čl. 8 této smlouvy, ustanovení § 573 občanského zákoníku se neuplatní.

10.7. Strany si nepřejí, aby nad rámec výslovných ustanovení této smlouvy byla jakákoliv práva a povinnosti dovozovány z dosavadní či budoucí praxe zavedené mezi stranami či zvyklostí zachovávaných obecně či v odvětví týkajícím se předmětu plnění této smlouvy, ledaže je ve smlouvě výslovně sjednáno jinak. Vedle shora uvedeného si strany potvrzují, že si nejsou vědomy žádných dosud mezi nimi zavedených obchodních zvyklostí či praxe.

10.8. Strany vylučují aplikaci ustanovení § 1805 odst. 2 občanského zákoníku na tuto smlouvu.

10.9. Tato smlouva obsahuje úplné ujednání o předmětu smlouvy a všech náležitostech, které strany měly a chtěly ve smlouvě ujednat, a které považují za důležité pro závaznost této smlouvy. Žádný projev stran učiněný při jednání o této smlouvě ani projev učiněný po uzavření této smlouvy nesmí být vykládán v rozporu s výslovnými ustanoveními této smlouvy a nezakládá žádný závazek žádné ze stran.

10.10. Odpověď strany této smlouvy, podle § 1740 odst. 3 občanského zákoníku, s dodatkem nebo odchylkou, není přijetím nabídky na uzavření této smlouvy, ani když podstatně nemění podmínky nabídky.

10.11. Žádný závazek dle této smlouvy není fixním závazkem podle § 1980 občanského zákoníku.

10.12. Smluvní strany potvrzují, že uzavření této smlouvy je výsledkem jednání stran a každá ze stran měla příležitost ovlivnit obsah této smlouvy

10.13. Tato smlouva je vyhotovena ve třech originálech, z nichž 2 obdrží Stavebník a jeden společnost CETIN.

Ustanovení této smlouvy lze měnit pouze písemnými dodatky vzestupně číslovanými a odsouhlasenými oběma smluvními stranami

Smluvní strany prohlašují, že tato smlouva byla uzavřena po jejich vzájemné dohodě, vyjadřuje jejich skutečnou a svobodnou vůli a s jejím obsahem souhlasí, což stvrzují svými vlastnoručními podpisy.

Smluvní strany prohlašují, že obsah smlouvy není ve smyslu § 17 obchodního zákoníku, v platném znění, obchodním tajemstvím a souhlasí s případným zveřejněním této smlouvy.

Smlouva byla uzavřena na základě rozhodnutí hejtmána Olomouckého kraje ze dne 9. 11. 2016 podle usnesení Rady Olomouckého kraje č. UR/10/61/2005 ze dne 24. 3. 2005 a v souladu s § 59 odst. 4 zákona 129/2000 Sb., o krajích (krajské zřízení), ve znění pozdějších předpisů.

Přílohy:

1. Projektová dokumentace Překládky „II/436 Přerov – úprava křižovatky silnic, Dluhonská“
2. Specifikace nákladů Překládky ze dne 16. 10. 2016
3. Vzor Dohody o převodu některých práv a povinností
4. Pověření Ing. Šulce

V Brně dne 15 -12- 2016

V Olomouci dne 19 -12- 2016

Česká telekomunikační infrastruktura a.s.


Ing. Zdeněk Šulc
manažer, výstavba fix



Olomoucký kraj:

Mgr. Jiří Zemánek
1. náměstek hejtmána

Česká telekomunikační infrastruktura a.s.
IČO: 253161
DIČ: CZ04064063
231

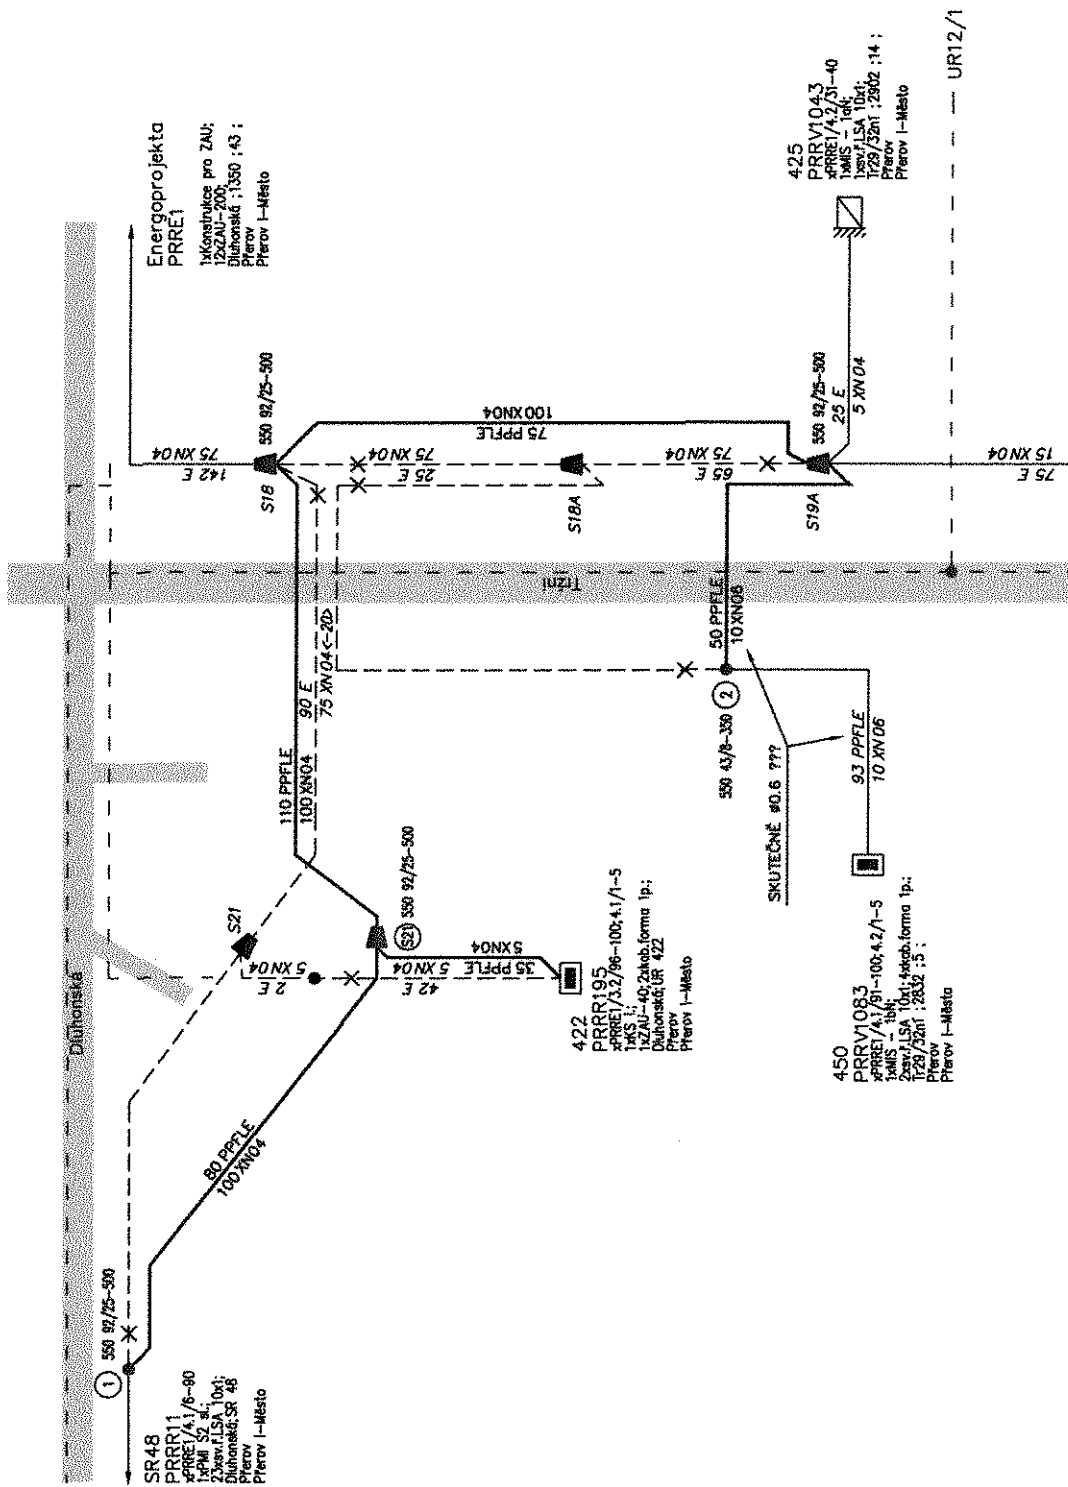


STÁVAJÍCÍ KABELY
A KABELOVÉ SOUBORY

NOVÁ SÍŤ

PREKLADANÉ KABELY

PROJEKTOVANÉ KABELY
A KABELOVÉ SOUBORY

VYPRACOVAL	ING. JUREČKA	AUTORIZ. ING.	ING. KAREL	multiNET s.r.o.
MÍSTO	PŘEROV	KRAJ	OLOMOUCKÝ	Farského 43/4, OL. MOUC
INVESTOR	Olomoucký kraj, Jeremenkova 40 a, 779 11 Olomouc			www.multinet.cz
STAVBA	VPIC_Silnice II436 Přerov-Dluhonská			
VÝKRES	SCHEMA			
		Č. VÝK.		2
		ARCH. Č.	P19-05	DATUM
		UČEL	CATN	MĚŘÍTKO
				-

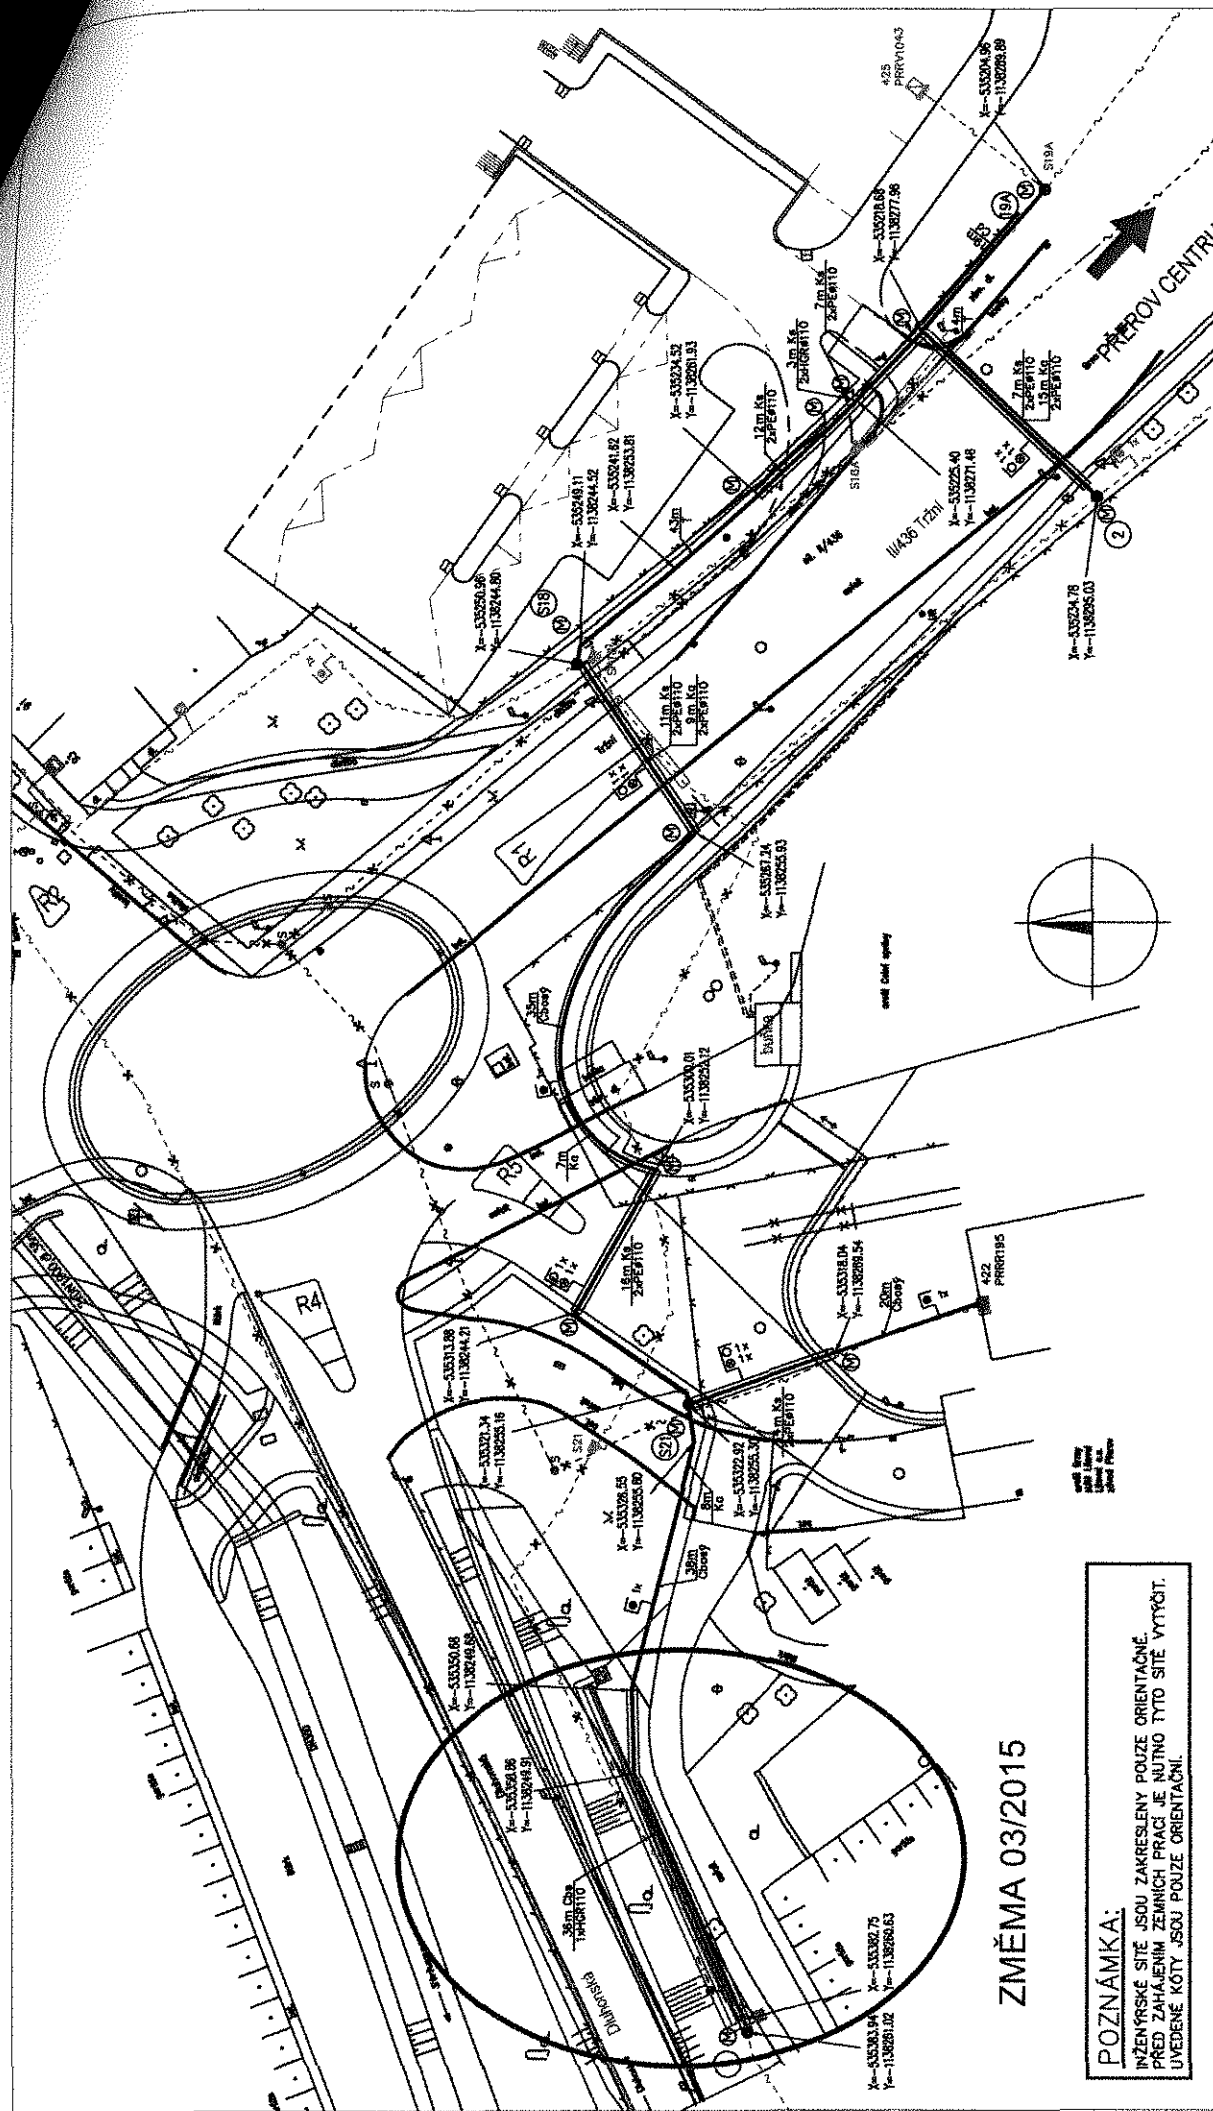

ZMĚNA 03/2015

POZNÁMKA:

INŽENÝRSKÉ SÍTĚ JSOU ZAKRESLENY POUZE ORIENTAČNĚ.
PŘED ZAHÁJENÍM ZEMLNÍCH PRACÍ JE NUTNO TYTO SÍTĚ VYTYČIT.
UVEDENÉ KÓTY JSOU POUZE ORIENTAČNÍ.

~ ~ ~ ~ ~

METALICKÉ KABELY NOVÉ

10m Číslo

PROJEKTOVANÁ TRASA
10m PŘÍKOP CHODNÍK BOSÝ
1x CHRÁNĚNÁ HROVIT 0mm

~ ~ ~ ~ ~

METAL. KABELY STARÉ SÍTĚ

10m Číslo

NOVÉ OBJEKTY
NOVÉ OBJEKTY: CREAM

~ ~ ~ ~ ~

PŘEKLADANÉ KABELY

VYPRACOVAL	ING. JUREČKA	AUTORIZ.ING.	ING. KAREL	 Farského 43/4, OLOMOUČ www.multinet.cz			
MÍSTO	PŘEROV	KRAJ	OLOMOUCKÝ				
INVESTOR	Olomoucký kraj, Jeremenkova 40 a, 779 11 Olomouc						
STAVBA	VPIC_Silnice II/436 Přerov-Dluhonská						
VÝKRES	SITUACE - ZMĚNA 03/2015			Č. VÝK.	1		
				00EL	Č. TN	MĚŘÍTKO	1:500
				ARCH.Č.	P19-05	DATUM	10/16

PPD - Propočet projektové dokumentace

Ceník: VP - Morava - VEG - STAND. - 2016.10

Položková 2016.10a

databáze:

Název stavby: VPIC_Silnice II436 Přerov-Dluhonská

Číslo SPP prvku:

Zhotovitel PD: MULTINET, s.r.o, říjen 2016

KPO:

HOST:

VUJ:

Rekapitulace nákladů:

PŘÍPRAV	19 551,32 Kč
A	
ZEMNÍ PRÁCE	169 158,18 Kč
MONTÁŽ	67 179,10 Kč
GEODETICKÉ PRÁCE PŘÍPRAVA	0,00 Kč
GEODETICKÉ PRÁCE REALIZACE	20 281,67 Kč
VĚCNÁ BŘEMENA PŘÍPRAVA	9 257,25 Kč
VĚCNÁ BŘEMENA REALIZACE	37 840,70 Kč
PROVOZNÍ PRÁCE	0,00 Kč
MATERIÁL DOD. CETIN	0,00 Kč
MATERIÁL VYŘAZENÝ	0,00 Kč
MATERIÁL ZHOTOVITELE - Vykazovaný	94 032,93 Kč
MATERIÁL ZHOTOVITELE - Nevykazovaný	0,00 Kč
POPLATK	3 000,00 Kč
Y	
Celkové náklady:	420 301,15 Kč
 STAVEBNÍ ČINNOST	 350 651,88 Kč
NESTAVEBNÍ ČINNOST	69 649,27 Kč

Seznam položek

Číslo SAP	Stavební činnost	Název položky	Množství	Celková cena
PŘÍPRAV				
A				
958210		Návrh cenový a technický bez projednání	4.00 ks	19 551,32 Kč
ZEMNÍ PRÁCE				
954970	S	Pokládka PE nebo vrapované chráničky	224.00 m	3 319,68 Kč
952367	S	Pokládka žlabů TK1	10.00 m	592,50 Kč
955550	S	Prohloubení rýhy š. 50cm o hl.10cm	140.00 m	8 572,20 Kč
951549	S	Přesun lávky přechodové z ocelové desky	5.00 ks	148,15 Kč
955577	S	Rýha v chodníku 35/50-70	199.00 m	85 872,48 Kč
952359	S	Rýha v chodníku betonové desky 35/50-70	19.00 m	9 615,33 Kč
955578	S	Rýha v chodníku rozšíření o10cm	70.00 m	8 640,10 Kč
952345	S	Rýha v trávě 35/70-100	28.00 m	7 741,72 Kč
954952	S	Rýha ve vozovce litý asfalt 50/130	32.00 m	40 485,12 Kč
955053	S	Vytyčení trasy v zastavěném terénu	287.00 m	2 551,43 Kč

954972	S	Znovuosazení obručnicků chodníkových	6.00 m	1 125,72 Kč
951349	S	Zřízení a odstr.přech.lávky z ocel.desky	5.00 ks	493,75 Kč
MONTÁŽ				
952649	S	Měření stejnosměrné během stavby- první čtyřka	1.00 ks	128,37 Kč
952650	S	Měření stejnosměrné během stavby - další čtyřka	74.00 ks	2 192,62 Kč
952644	S	Měření střídavé během stavby - další čtyřka	74.00 ks	1 461,50 Kč
952643	S	Měření střídavé během stavby - první čtyřka	1.00 ks	69,13 Kč
952647	S	Měření útlumu během stavby- první čtyřka	4.00 ks	513,48 Kč
955000	S	Montáž jedné čtyřky s oboustr.číslováním	335.00 ks	8 271,15 Kč
955282	S	Montáž spojky smrštitelné nad 50 čtyřek	7.00 ks	9 676,94 Kč
955281	S	Montáž spojky smrštitelné do 50 čtyřek	2.00 ks	1 876,14 Kč
954990	S	Montáž úložných kabelů do 15 XN	85.00 m	1 427,15 Kč
954992	S	Montáž úložných kabelů do 300 XN	250.00 m	7 407,50 Kč
957753	S	Realizace tratě síťové dohodou	1.00 ks	19 716,00 Kč
rozpočtová rezerva				
955298	S	Ukončení jedné čtyřky v rozvaděči	5.00 ks	98,75 Kč
955259	S	Ukončení kabelu v rozvaděči	1.00 ks	286,36 Kč
955630	S	Vyhledání průběhu tlk. kabelu při výstavbě	3.00 ks	2 642,40 Kč
958556	S	Zpracování dok. skut. provedení nad 50 m	1.00 ks	2 221,74 Kč
955066	S	Zrušení spojky smrštitelné do 50 čtyř.	1.00 ks	651,72 Kč
955067	S	Zrušení spojky smrštitelné nad 50 čtyř	3.00 ks	2 903,10 Kč
955081	S	Zrušení ukončení jedné čtyřky v rozvad.	5.00 ks	69,15 Kč
955083	S	Zrušení ukončení kabelu v rozvaděči	1.00 ks	118,50 Kč
955042	S	Zrušení úložných kabelů do 300 XN	205.00 m	4 251,70 Kč
955040	S	Zrušení úložných kabelů do15 XN	110.00 m	1 195,70 Kč
GEODETICKÉ PRÁCE REALIZACE				
955199	S	Plán geom.pro VBR do 700m vč.(kus=100m)	3.00 ks	6 683,76 Kč
955278	S	Provedení geodetického měření pro tratě síťové	1.00 ks	4 960,00 Kč
vytyčení komových bodů trasy podle geo souřadnic				
956286	S	Zaměření trasy pro stavbu nad 100 m do 1km	187.00 m	3 947,57 Kč
956285	S	Zaměření trasy pro stavbu nad 100 m do 1km pevná částka	1.00 ks	4 690,34 Kč
VĚCNÁ BŘEMENA PŘÍPRAVA				
955313		Uzavření sml. o SB o VBR	5.00 ks	9 257,25 Kč
VĚCNÁ BŘEMENA REALIZACE				
954830		Projednání Smlouvy o zřízení věcného břemene	5.00 ks	18 925,00 Kč
náhrady za SoSB a znal.posudek				
Přesná výše náhrad za zřízení služebnosti (věcného břemene) nebo způsob jejího určení, bude známa po uzavření smlouvy o smlouvě budoucí o zřízení služebnosti se všemi vlastníky dotčených nemovitostí.				
955315		Uzavření sml.na zákl.SSB a přípr.vkl.VBR	5.00 ks	10 553,30 Kč
958085		Zajištění vkladu/výmazu věcného břemene do/z KN	5.00 ks	8 362,40 Kč
POPLATKY				
955367		Poplatky k podzemním tratím síť.metalic.	1.00 ks	3 000,00 Kč
kolaudace				
Limitka materiálu				
Číslo SAP	Stavební činnost	Název položky	Množství	Celková cena
MATERIÁL ZHOTOVITELE - Vykazovaný				

316464 S	Blok vodní a vzd. ACBS-W-18/12	2.00 ks	2 525,90 Kč
316478 S	Blok vodní a vzd. ACBS-W-30/22	3.00 ks	4 274,94 Kč
303955 S	Deska krycí plast. 200x1000 mm	196.00 ks	4 488,40 Kč
303795 S	Fólie výstražná 220mm PE oranžová	64.00 m	237,44 Kč
303813 S	Fólie výstražná 330mm PE oranžová	246.00 m	1 047,96 Kč
303777 S	Fólie výstražná 80mm PE červenobílá	320.00 m	704,00 Kč
300110 S	Kabel plastový TCEPKPFLE 100x4x0,4	250.00 m	38 192,50 Kč
300106 S	Kabel plastový TCEPKPFLE 10x4x0,4	50.00 m	1 134,00 Kč
300105 S	Kabel plastový TCEPKPFLE 5x4x0,4	35.00 m	529,55 Kč
302532 S	Mini Marker 1255 80-6102-2191-5	13.00 ks	3 486,86 Kč
312417 S	Modul konektor. 4000-25P	8.00 ks	371,92 Kč
312425 S	Modul konektor. 9700-10P	47.00 ks	1 380,39 Kč
305338 S	Poklop žlabu beton 50x17x4 cm k TK 1	20.00 ks	955,20 Kč
407578 S	Souprava čistící 4413L	2.00 ks	1 230,90 Kč
320312 S	Souprava odbočovací BOKT-5S-43/8-75/15	4.00 ks	597,16 Kč
303501 S	Spojka plastová 110/94 mm	19.00 ks	636,50 Kč
320296 S	Spojka smršťovací XAGA 550 43/8-350	1.00 ks	752,47 Kč
320299 S	Spojka smršťovací XAGA 550 92/25-500	4.00 ks	4 606,08 Kč
302672 S	Trubka PE 110/6,3/6000mm	31.00 ks	23 362,22 Kč
302423 S	Trubka vrapovaná 110/94 s lankem	42.00 m	1 654,38 Kč
303465 S	Víčko plastové trubky 110/100 mm	10.00 ks	204,20 Kč
303222 S	Vodič prop. SMclip-autok. C1 10114-C1L35	1.00 ks	89,86 Kč
305195 S	Žlab kabelový beton 100x17x14 cm TK 1	10.00 ks	1 570,10 Kč

Rozpočet zpracoval MULTINET, s.r.o.

Za společnost CETIN kontroloval : Radek Měchura, specialista pro výstavbu sítě

Zpracováno v kalkulačním nástroji PPD společnosti CETIN _ceník říjen 2016

V Olomouci 21.10.2016

Za CETIN:

.....
Radek Měchura , specialista pro výstavbu sítě

DOHODA O PŘEVODU NĚKTERÝCH PRÁV A POVINNOSTÍ Z ROZHODNUTÍ O UMÍSTĚNÍ STAVBY

Česká telekomunikační infrastruktura a.s.

Se sídlem Olšanská 2681/6, 130 00 PRAHA 3 – Žižkov

IČ: 04084063

DIČ: CZ04084063

Zapsaná v obchodním rejstříku vedeném u Městského soudu v Praze, odd. B, vložka 20623

Zastoupená Ing. Miroslavem Kotem, supervizorem pro výstavbu sítě dle pověření

na straně jedné

(dále jen „Nabyvatel“)

a

IČ:, DIČ:

se sídlem

zapsaná v obchodním rejstříku, odd., vložce

zastoupena jednatelem

na straně druhé

(dále jen „Převodce“)

uzavírají mezi sebou níže uvedeného dne, měsíce a roku tuto dohodu o převodu některých práv a povinností z rozhodnutí o umístění stavby („dále jen „tato dohoda“).

čl. I.

Převodce je na základě rozhodnutí o umístění stavby „.....“, kteréžto bylo vydáno dne, (kým) pod čj. a nabylo právní moci dne (dále jen „Rozhodnutí o umístění stavby“) oprávněn k umístění (dále jen „Stavba“/ event. „Stavební objekt“).

Předmětem převodu jsou některá práva a povinnosti z Rozhodnutí o umístění stavby a to právo k umístění Stavby (event. „Stavebního objektu“) za podmínek v citovaném rozhodnutí stanovených, a dále s ním související práva a povinnosti, která plynou ze stanovisek dotčených orgánů státní správy, správců inženýrských sítí a účastníků řízení pro umístění Stavby (event. „Stavebního objektu“), tak jak jsou stanoveny v Rozhodnutí o umístění stavby.

čl. II.

Převodce ke dni podpisu této dohody převádí na Nabyvatele některá práva a povinnosti z Rozhodnutí o umístění stavby, a to toliko právo k umístění Stavby (event. „Stavebního objektu“)

za podmínek v Rozhodnutí o umístění stavby stanovených, a dále související práva a povinnosti, která plynou ze stanovisek dotčených orgánů státní správy, správců inženýrských sítí a účastníků řízení, tak jak jsou v tomto Rozhodnutí o umístění stavby stanoveny.

čl. III.

Převodce a Nabyvatel prohlašují, že si celý text této dohody pozorně přečetli, plně mu rozumějí a bezvýhradně s ním souhlasí. Připojením svých vlastnoručních podpisů stvrzují, že text této dohody věrně vyjadřuje jejich pravou, vážnou a svobodnou vůli a že tato dohoda není uzavírána za nápadně nevýhodných podmínek pro kteréhokoliv z nich.

čl. IV.

- (1) Tato dohoda byla sepsána ve dvou stejnopisech, z nichž po jednom obdrží Převodce a po jednom Nabyvatel.
- (2) Tato dohoda nabývá platnosti a účinnosti dnem jejího podpisu Převodcem a Nabyvatelem.

V Brně dne

V dne

za společnost
Česká telekomunikační infrastruktura a.s.
Ing. Miroslav Kot
supervizor pro výstavbu sítě

POVĚŘENÍ

Česká telekomunikační infrastruktura a.s. se sídlem Olšanská 2681/6, Praha 3, PSČ 130 00, IČ 04084063, zapsaná v obchodním rejstříku vedeném Městským soudem v Praze, spisová značka B 20623 (dále jen „Společnost“), tímto pověřuje

svého zaměstnance pana

Zdeňka Šulce

k tomu, aby za Společnost:

- činil jednání týkající se zřizování a provozování veřejné komunikační sítě ve smyslu zákona č. 127/2005 Sb., o elektronických komunikacích a o změně některých souvisejících zákonů, jednal s příslušnými orgány státní správy a samosprávy, s orgány činnými v trestním řízení, s pojišťovnami a likvidátory škod, stavebními úřady a s vlastníky nemovitostí dotčených výstavbou a provozem veřejné telekomunikační sítě, případně majetkovými správci či uživateli těchto nemovitostí, zastupoval Společnost v souvisejících správních řízeních,
- uzavíral smlouvy o budoucích smlouvách o zřízení věcného břemene dle ustanovení § 1785 a násl. občanského zákoníku a smlouvy o zřízení (nebo zániku) práv odpovídajících věcnému břemenu dle ustanovení § 1257 a násl. občanského zákoníku v návaznosti na ustanovení § 104 odst. 3 zákona č. 127/2005 Sb.,
- podepisoval a podával návrhy na vklad (nebo výmaz) práv odpovídajících věcným břemenům do katastru nemovitostí dle § 6 a násl. zákona č. 256/2013 Sb., o katastru nemovitostí (katastrální zákon) a následně Společnost zastupoval v řízení o povolení vkladu (nebo výmazu) práv odpovídajících věcným břemenům do katastru nemovitostí,
- podepisoval a podával návrhy na zahájení řízení o omezení vlastnického práva k pozemkům a stavbám zřízením věcného břemene rozhodnutím stavebního úřadu ve smyslu § 104 ods.4 zákona č. 127/2005 Sb., a § 18 a násl. zákona č. 184/2006 Sb., zákon o vyvlastnění a následně Společnost v těchto řízeních a zřízení věcného břemene zastupoval,
- uzavíral smlouvy o umístění zařízení veřejné komunikační sítě a smlouvy nájemní a podnájemní,
- uzavíral smlouvy o nájmu prostor za účelem umístění komunikačního vedení a zařízení ve vlastnictví Společnosti, např. rozvaděč typu ÚR+SR a kabelové lávky nebo žlaby,
- projednával a uzavíral smlouvy kupní, jejichž předmětem je koupě či prodej veřejné komunikační sítě,
- uzavíral smlouvy o realizaci, jejichž předmětem je provedení překládky veřejné komunikační sítě ve smyslu ustanovení § 104 odst. 17 zák. č. 127/2005 (dále jen „Překládka“) Společnosti pro stavebníka bez limitu,
- projednával jiné smlouvy, jejichž předmětem je zajištění všech zákonných předpokladů pro provedení Překládky a dále zajištění práv a zájmů Společnosti, jako vlastníka překládané veřejné komunikační sítě, v souvislosti s provedením Překládky pro stavebníka třetí osobou,

IČO: 04084063, DIČ: CZ04084063

Bankovní spojení: PPF banka, Evropská 2690/17, Praha 6, č. ú 2019160003/6000

Česká telekomunikační infrastruktura a. s. se sídlem Olšanská 2681/6, Praha 3, PSČ 130 00, reg. u Městského soudu v Praze spis. zn. B 20623

www.cetn.cz

s vystavením souhlasí: Petr Gazda, ředitel, Přístupová síť

- projednával smlouvy o pronájmu komunikačních vedení v prostorách a majetku jiných subjektů,
- projednával smlouvy o využití podpěr ve vlastnictví třetích osob pro nadzemní komunikační síť Společnosti,
- zastupoval Společnost ve správních řízeních, včetně veškerých rozhodnutích ve věci odvolacího řízení, souvisejících se zajišťováním sítí, poskytováním služeb a provozováním přístrojů elektronických komunikací,
- uzavíral nájemní nebo podnájemní smlouvy na užívání anténních stožárů nebo nosičů (konstrukcí) veřejné komunikační sítě náležející Společnosti za účelem umístění technologických prvků třetí osoby bez možnosti přístupu k síti nebo službám elektronických komunikací Společnosti.

Pověřený je ve výše uvedených záležitostech oprávněn Společnost zavazovat. Maximální hodnota závazku, který může pověřený za Společnost převzít, činí v každém případě částku 1.000.000,- Kč (slovy: jeden milion korun českých).

Dále je oprávněn jednat a uzavírat smlouvy o nájmu nebo nákupu sítí elektronických komunikací od jiných osob. Maximální hodnota závazku, který může pověřený za Společnost převzít, činí v každém případě částku 5.000.000,- Kč (slovy: pět milionů korun českých).

Finanční limit se posuzuje dle následujících kritérií:

- a) dle konkrétní částky uvedené ve smlouvě, kterou má dle smlouvy jednorázově uhradit Společnost nebo
- b) dle souhrnné částky, kterou se Společnost zavazuje hradit po dobu, po kterou má smlouva trvat nebo po níž smlouvu nelze vypovědět anebo
- c) dle nejvyšší částky připadající na období jakéhokoli 1 roku v průběhu předpokládané platnosti smlouvy.

V případě možnosti rozdílných výkladů se smlouva vždy posuzuje podle výkladu, jehož výsledkem je vyšší částka.

Dále je oprávněn v této souvislosti činit úkony, včetně přijímání písemností, nezbytné k zabezpečení práv a povinností Společnosti a to na území České republiky.

Toto pověření je platné do 31.7.2017. Jeho platnost rovněž končí ukončením pracovního poměru.

V Praze dne 1.8.2016

Česká telekomunikační infrastruktura a.s.
Představenstvo





Ing. Martin Vlček
předseda představenstva



Ing. Petr Slováček
místopředseda představenstva

Ověření – legalizace

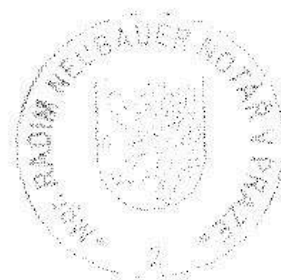 

221