

**Dodatek č. 5**  
**ke Smlouvě o zemědělském pachtu**

**Město Žďár nad Sázavou**

sídlo: Žižkova 227/1, 591 31 Žďár nad Sázavou  
zastoupené: Ing. Martin Mrkos, ACCA, starosta města  
IČ: 00295841  
DIČ: CZ00295841

(dále jen „Propachtovatel“) na straně jedné

a

**„Staviště“ zemědělské obchodní družstvo**

sídlo: Veselíčko 70, 591 01 Žďár nad Sázavou  
zastoupené: ing. Petrem Filipem, předsedou představenstva  
IČ: 48530867  
zapsané: v obchodním rejstříku, vedeném Krajským soudem v Brně, oddíl Dr, vložka 2472

(dále jen „Pachtýř“) na straně druhé

Propachtovatel a pachtýř uzavřeli dne 4.8.2016 Smlouvu o zemědělském pachtu, ke které byl dne 30.3.2017 uzavřen Dodatek č. 1, dne 12.7.2017 Dodatek č. 2, dne 8.6.2018 Dodatek č. 3 a dne 7.5.2019 Dodatek č. 4 (dále jen Smlouva).


Smluvní strany se dohodly na změně shora uvedené Smlouvy o zemědělském pachtu, v části Příloha č. 1, která je nedílnou součástí Smlouvy, a to s účinností od 1.10.2019. V ostatních ustanoveních zůstává Smlouva nezměněna.

Uzavření Dodatku č. 5 bylo schváleno radou města Žďáru nad Sázavou na jednání konaném dne 21.10.2019 usnesením č. 375/2019/OP.

Ve Žďáře nad Sázavou dne 22.10.2019

Ve Žďáře nad Sázavou dne 22. 10. 2019

Za stranu Propachtovatele



Ing. Martin Mrkos, ACCA  
starosta města Žďáru nad Sázavou

Za stranu Pachtýře



Ing. Petr Filip  
předseda představenstva


Smlouva o zemědělském pachtu - Staviště z.o.d. Veselíčko  
 doba určitá

Blok č. 1 - Jamská - Novoměstská

k. ú. Město Žďár

číslo parcely	druh pozemku	výměra v m2	výměra v ha	dobu *)	číslo LV	Podíl	cena za ha	cena celkem
část 9006	orná půda	18022	1.8022	určitá	1		5 550.00	10 002.21
část 9019	orná půda	190	0.019	určitá	1		5 550.00	105.45
část 9020	orná půda	1084	0.1084	určitá	1		5 550.00	601.62
část 9021	orná půda	1784	0.1784	určitá	1		5 550.00	990.12
část 9022	orná půda	234	0.0234	určitá	1		5 550.00	129.87
část 9023	orná půda	2685	0.2685	určitá	1		5 550.00	1 490.18
9026	orná půda	4354	0.4354	určitá	1		5 550.00	2 416.47
část 9027	ostatní plocha	560	0.056	určitá	1		5 550.00	310.80
9033	orná půda	1898	0.1898	určitá	1		5 550.00	1 053.39
část 9034/3	orná půda	77	0.0077	určitá	1		5 550.00	42.74
část 9044	orná půda	95	0.0095	určitá	1		5 550.00	52.73
část 9047	orná půda	2213	0.2213	určitá	1		5 550.00	1 228.22
9051	orná půda	2503	0.2503	určitá	1		5 550.00	1 389.17
		35699	3.5699					19 812.95



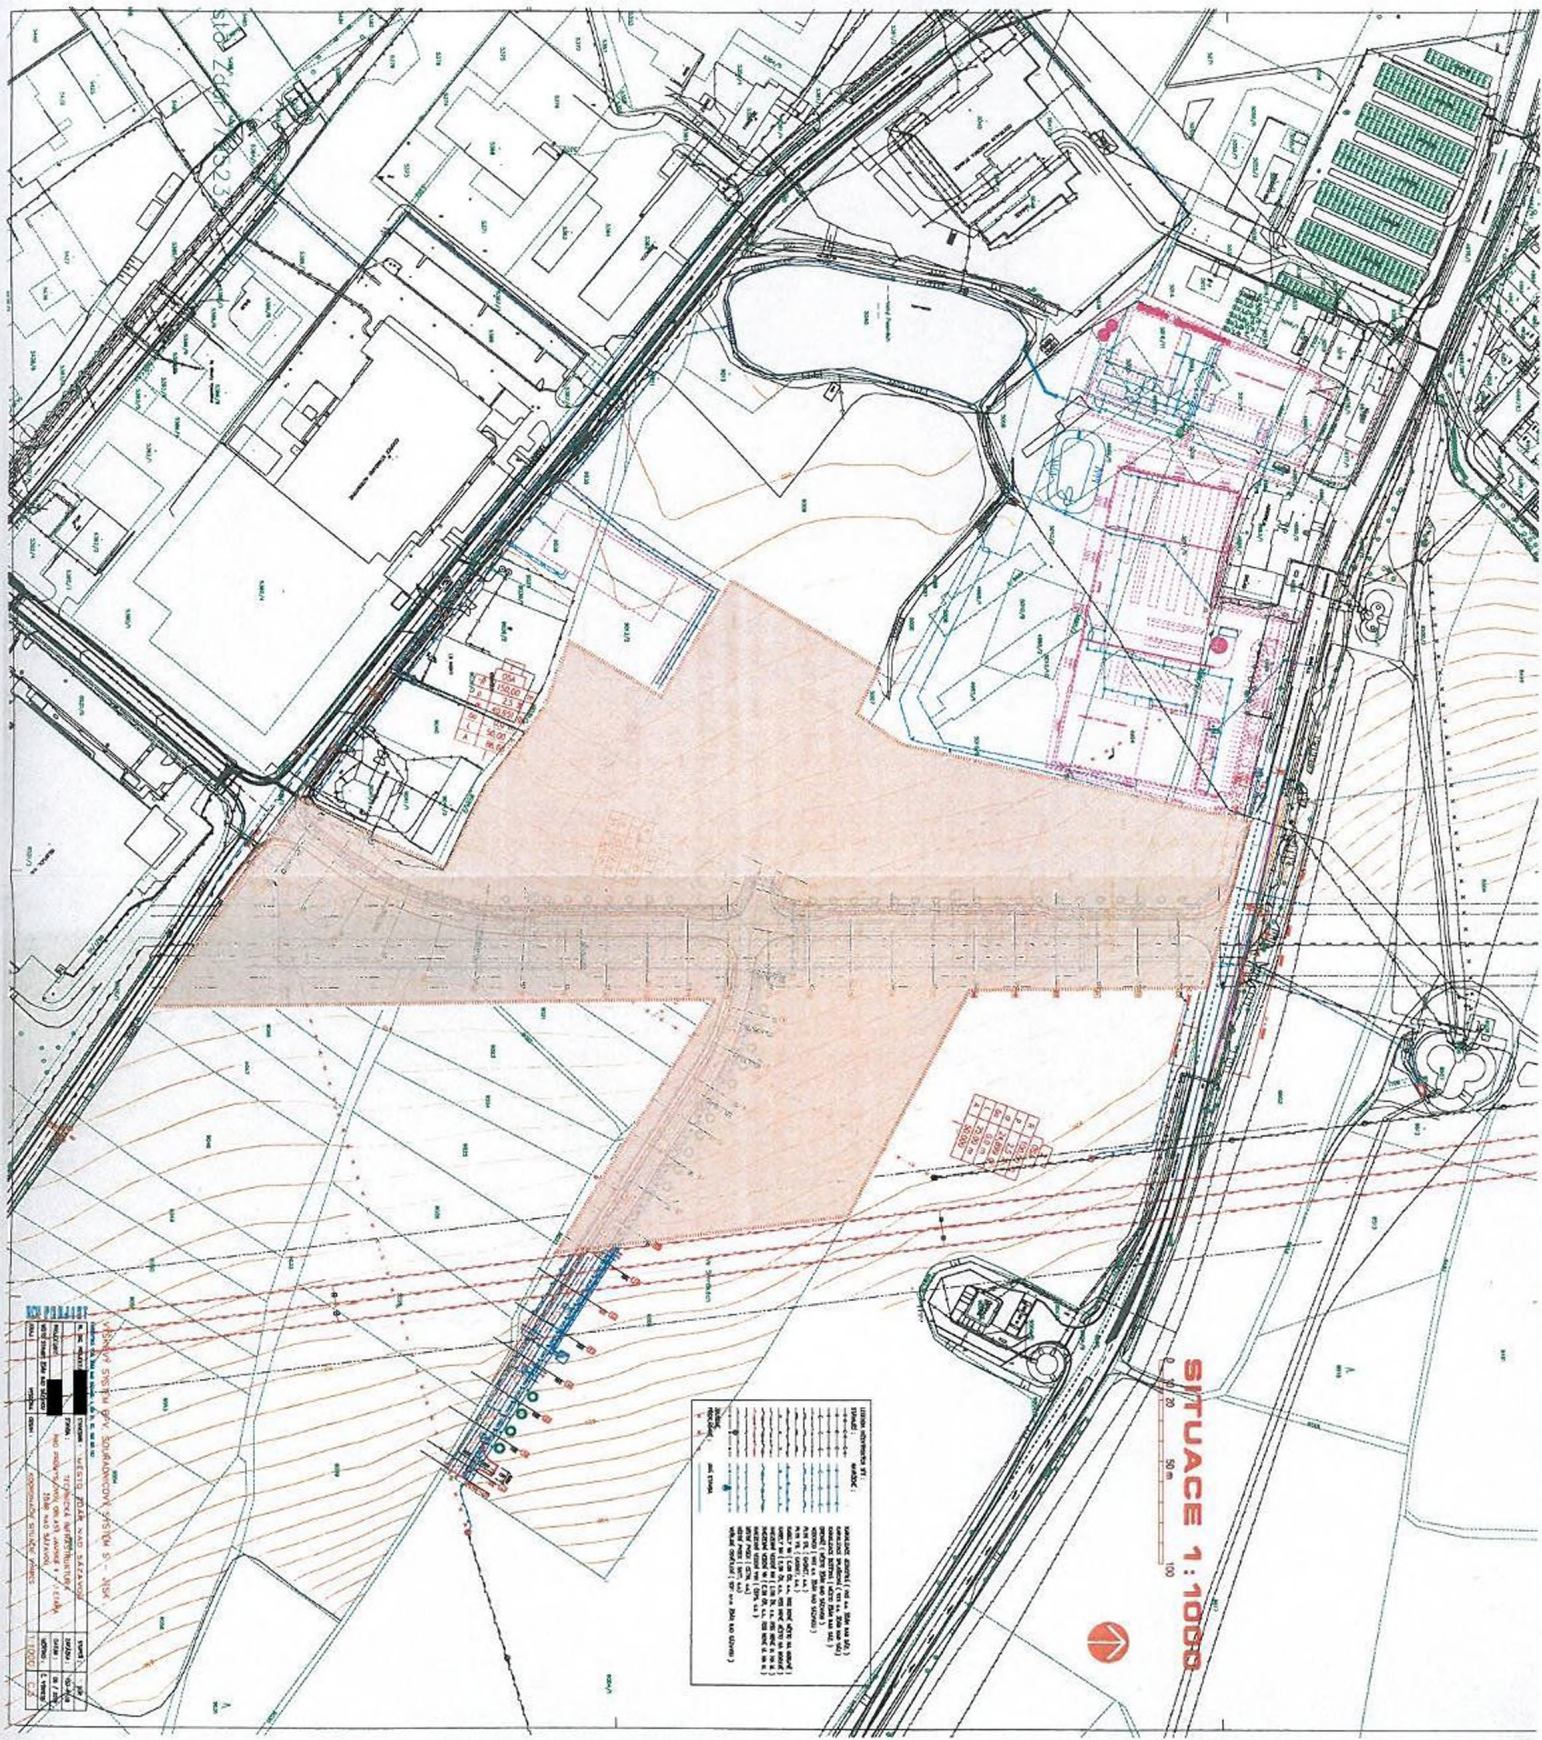

**SITUACE 1:1000**



**LEGENDA**

1. Stavební územní plán  
 2. Územní plán  
 3. Územní plán  
Technická zpráva pro stavební územní plán S. 1000

číslo	popis	stav	datum
1	územní plán	nový	10.10.2010
2	územní plán	nový	10.10.2010
