 

 
 
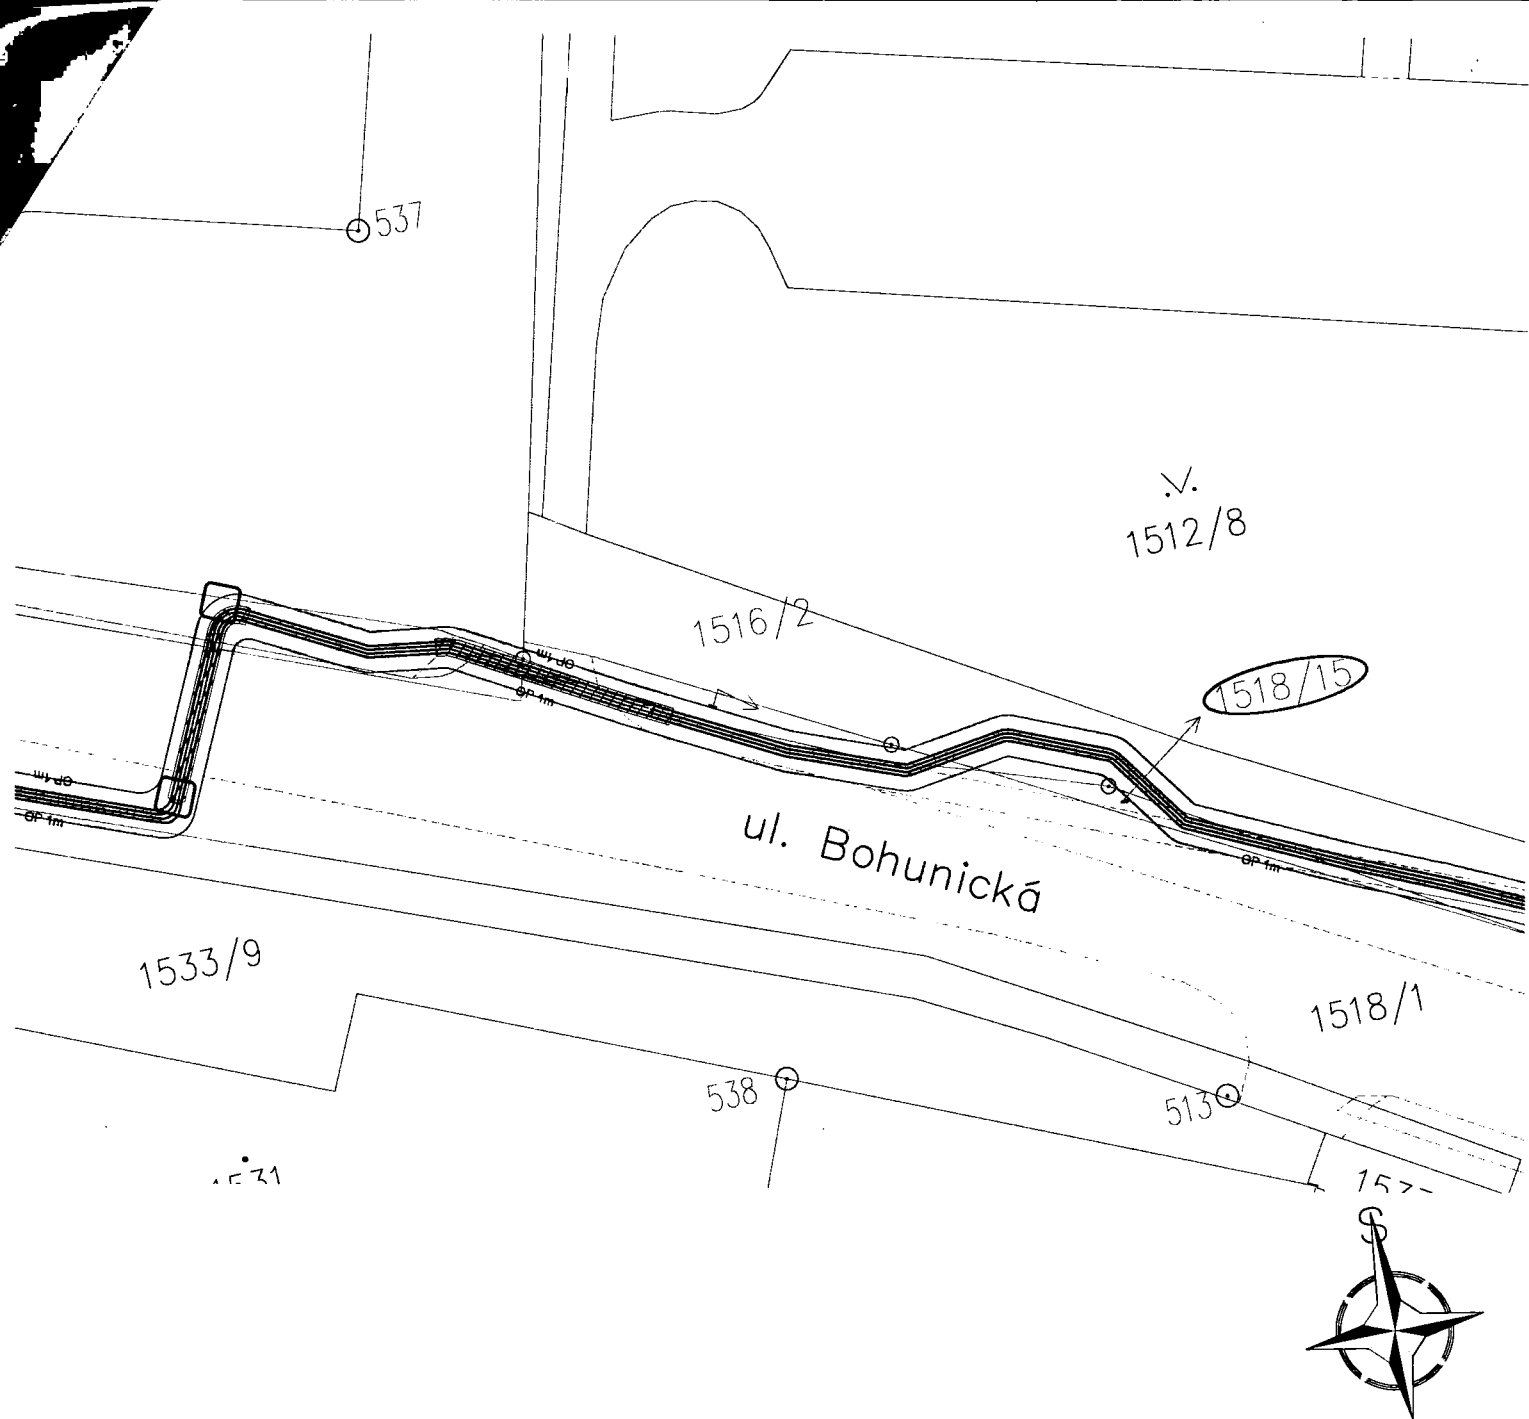


NAVRŽENÉ SÍTĚ (součástí této PD):

- 
 podzemní vedení VN + HDPE 40/33
- 
 multikanál 9W + kabel VN + HDPE 40/33
- 
 ochranné pásmo 1m
- 
 dotčené parcely

Příloha č. 1
 Situační snímek plánovaného umístění EZ
 Číslo hlášení: 1040005282
 Stavba: R 110 kV Moravany-zaústění VN II.et.
 K.ú. Bohunice
 p.č. 1178/2, 1178/26, 1178/3, 1178/28.
 K.ú. Horní Heršpice
 p.č. 1518/20.
 Měřítko 1:500



NAVRŽENÉ SÍŤE (součástí této PD):

	podzemní vedení VN + HDPE 40/33
	multikanál 9W + kabel VN + HDPE 40/33
	ochranné pásmo 1m
	dotčené parcely

Příloha č. 2

Situační snímek plánovaného umístění EZ

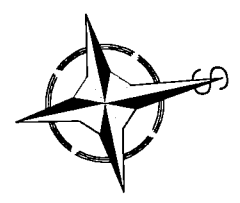
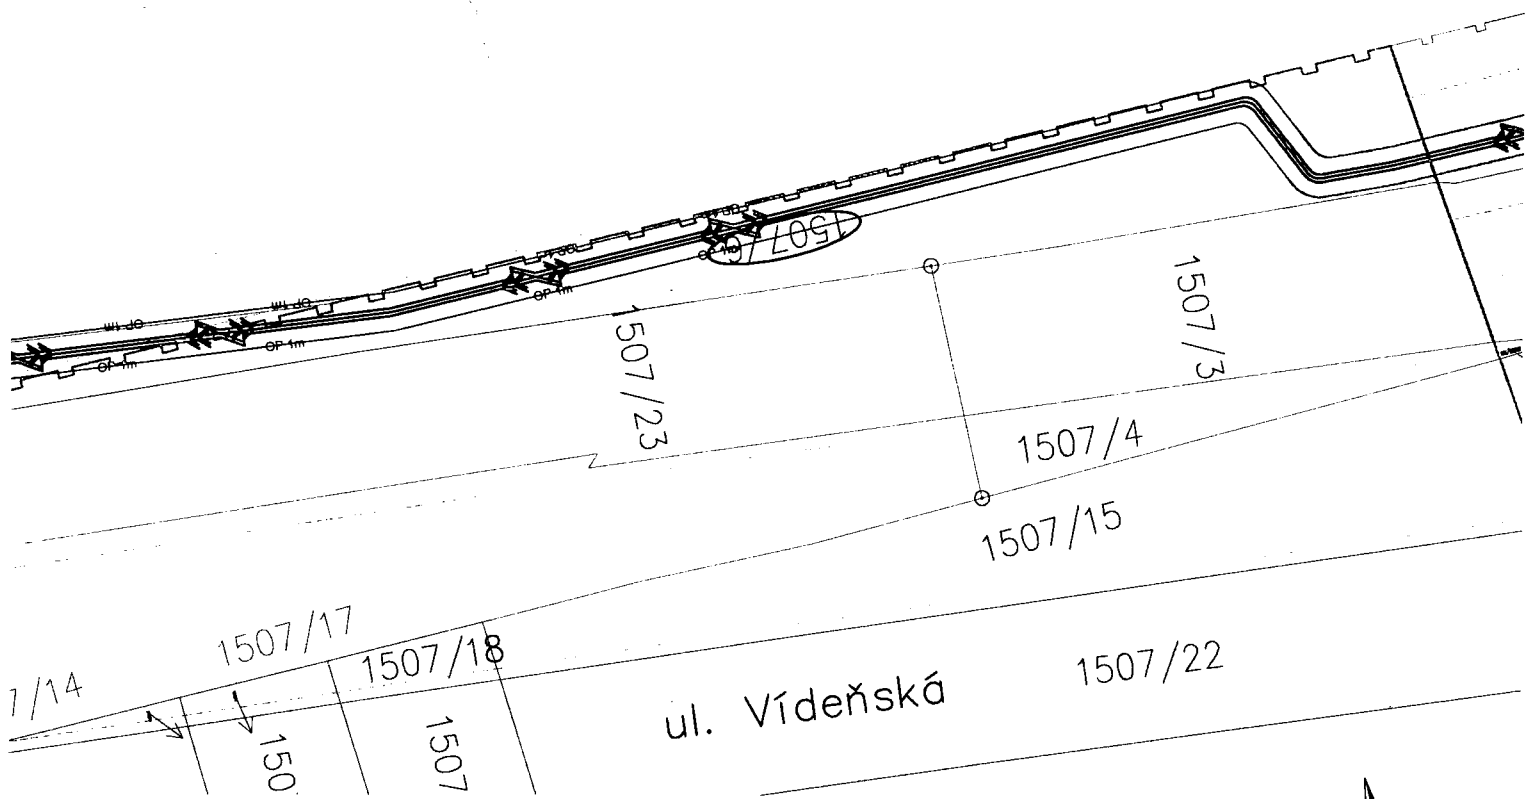
Číslo hlášení: 1040005282

Stavba: R 110 kV Moravany-zaústění VN II.et.



 
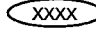
K.ú. Horní Heršpice

p.č. 1518/15.

Měřítko 1:500



NAVRŽENÉ SÍŤE (součástí této PD):

-  podzemní vedení VN + HDPE 40/33
-  multikanál 9W + kabel VN + HDPE 40/33
-  ochranné pásmo 1m
-  dotčené parcely

Příloha č. 3
 Situační snímek plánovaného umístění EZ
 Číslo hlášení: 1040005282
 Stavba: R 110 kV Moravany-zaústění VN II.et.
 K.ú. Horní Heršpice
 p.č. 1507/6.
 Měřítko 1:500