

OM 792/2019



KUJIP01DV092

Smlouva o budoucí smlouvě o zřízení služebnosti

uzavřená podle ustanovení § 1785 ve spojení s § 1257 a násl. zákona č. 89/2012 Sb., občanský zákoník, v platném znění

mezi těmito smluvními stranami:

Kraj Vysočina, se sídlem v Jihlavě, Žižkova 57, 587 33 Jihlava
zastoupený hejtmánem kraje MUDr. Jiřím Běhounkem
k podpisu smlouvy pověřen Ing. Martin Kukla, náměstek hejtmána pro oblast ekonomiky a majetku
IČ: 708 90 749
DIČ: CZ70890749
na straně budoucího povinného ze služebnosti

a

Město Žďár nad Sázavou, se sídlem Žižkova 227/1, Žďár nad Sázavou, 591 31
jednající Ing. Martinem Mrkosem, ACCA- starostou města
IČ: 002 95 841
na straně budoucího oprávněného ze služebnosti

takto:

Článek I. Předmět smlouvy

1. Budoucí povinný ze služebnosti je na základě zákona č. 157/2000 Sb. o přechodu některých věcí, práv a závazků z majetku České republiky do majetku krajů a Rozhodnutí Ministerstva dopravy a spojů č. 3796/01-9-KM ze dne 10. 9. 2001 výhradním vlastníkem pozemku par. č. 3394 v katastrálním území Město Žďár a obci Žďár nad Sázavou (dále jen „pozemek“). Předmětný pozemek je zapsán u Katastrálního úřadu pro Vysočinu, katastrální pracoviště Žďár nad Sázavou v katastru nemovitostí pro uvedené k. ú. a obec na LV 3842.
2. Budoucí oprávněný ze služebnosti má v úmyslu vybudovat a provozovat na pozemku stavbu „Rekonstrukce ulice Vodárenská- Kosinkova“ (dále jen „stavba“). Rozsah a umístění stavby je orientačně vyznačen nákresem trasy na snímku mapy, který tvoří nedílnou součást této smlouvy.
3. Budoucí povinný ze služebnosti souhlasí se stavbou na pozemku. Při realizaci stavby je budoucí oprávněný ze služebnosti povinen šetřit majetek vlastníka pozemku. Dále se zavazuje, že výkopové práce a uvedení pozemku do původního stavu budou realizovány v souladu s právními předpisy upravujícími ochranu přírody a krajiny.
4. Budoucí oprávněný ze služebnosti se výslovně zavazuje, že do 90 dnů ode dne vydání kolaudačního souhlasu nebo předávacího protokolu od příslušné příspěvkové organizace předloží budoucímu povinnému geometrický plán, kterým bude služebnost zaměřena. Geometrický plán se nesmí významně odchyliť od snímku mapy, do kterého byl zakreslen rozsah a umístění stavby. Budoucí oprávněný i budoucí povinný se touto smlouvou zavazují, že neprodleně po předložení geometrického plánu přistoupí k uzavření smlouvy o zřízení služebnosti, jejíž podstatné náležitosti jsou uvedeny v článku II. této smlouvy. Nedodržení této lhůty nemá za následek zánik práva na uzavření smlouvy o zřízení služebnosti.

Článek II.

Podstatné náležitosti smlouvy o zřízení služebnosti

1. Smluvní strany se dohodly, že smlouvou o zřízení služebnosti bude zřízena služebnost užívání pozemku, ve prospěch oprávněného, spočívající ve zřízení a provozování stavby na pozemku.
2. Oprávněný ze služebnosti má v souvislosti se zřízením a provozem stavby právo vstupovat a vjíždět na pozemek, uvedený v čl. I. odst. 1. této smlouvy, za účelem prohlídky a údržby stavby. Rozsah služebnosti bude stanoven geometrickým plánem, který na svůj náklad pořídí oprávněný. Uvedený geometrický plán bude nedílnou součástí smlouvy o zřízení služebnosti.
3. Oprávněný právo odpovídající služebnosti přijme a vlastník pozemku bude povinen toto právo strpět.
4. Služebnost se sjednává bezúplatně – ve smyslu článku 3. odst. 2 Pravidel.
5. Správní poplatek za vklad práva odpovídajícího služebnosti uhradí oprávněný.
6. Služebnost bude sjednána na dobu, po kterou bude oprávněným provozována stavba na pozemku vlastníka. V případě, že oprávněný ze služebnosti převede tuto stavbu na jiného vlastníka, vyjma případu přeměny oprávněného jako právnické osoby, je oprávněný povinen do 30 dnů ode dne převodu oznámit povinnému nového vlastníka stavby.
7. Oprávněný a povinný následně uzavřou dohodu o zrušení služebnosti s tím, že náklady související se zrušením služebnosti hradí oprávněný.
8. O uzavření smlouvy o zřízení služebnosti, ve prospěch oprávněného spočívající ve zřízení, provozování a údržbě stavby v rozsahu zaměřeném geometrickým plánem, bude v souladu s ustanovením § 59 odst. 3 zákona č. 129/2000 Sb., o krajích, v platném znění rozhodovat usnesením Rada Kraje Vysočina.
9. Smluvní strany berou na vědomí, že právo odpovídající služebnosti nabude oprávněný vkladem práva s právními účinky k okamžiku podání návrhu na vklad do katastru nemovitostí u Katastrálního úřadu pro Vysočinu, katastrálního pracoviště Žďár nad Sázavou.

Článek III.

Povinnosti budoucího oprávněného při zřízení, provozování a údržbě stavby

1. Budoucí oprávněný se zavazuje písemně, v souladu se zákonem, oznámit příslušné příspěvkové organizaci, která majetek užívá, každý zásah a účel zásahu na pozemku budoucího povinného, ke kterému je oprávněn z této smlouvy a šetřit co nejvíce jeho majetek. Pokud z důsledku existence služebnosti vznikne výstavbou, údržbou a opravami stavby, ze strany budoucího oprávněného, ale i nezávisle, tj. provozní závadou, straně vlastníka zatěžované nemovitosti škoda a znehodnocení pozemku, ponese náklady na jejich odstranění budoucí oprávněný, případně zajistí nápravu v plném rozsahu.
2. Budoucí oprávněný se zavazuje, že stavba bude vybudována dle schválené projektové dokumentace.
3. V případě, že nebude budoucím oprávněným ze služebnosti do tří let od podpisu této smlouvy započata stavba, uvedená v článku I. bod 2., na uvedeném pozemku, ruší se tato smlouva o budoucí smlouvě o zřízení služebnosti od samého počátku.

**Článek IV.
Závěrečná ustanovení**

1. Skutečnosti ve smlouvě blíže nespecifikované se řídí příslušnými ustanoveními zákona č. 89/2012 Sb., občanský zákoník, v platném znění.
2. Tato smlouva je vyhotovena ve 4 stejnopisech, z nichž po dvou výtiscích je určeno pro budoucího oprávněného a budoucího povinného.
3. Podpisem smlouvy o budoucí smlouvě o zřízení služebnosti oběma smluvními stranami vzniká budoucímu oprávněnému právo realizovat uvažovanou stavbu na pozemku.
4. O uzavření smlouvy o budoucí smlouvě o zřízení služebnosti bylo v souladu s ustanovením § 59 odst. 3 zákona č. 129/2000 Sb., o krajích, ve znění pozdějších předpisů rozhodnuto usnesením Rady Kraje Vysočina 1596/27/2019/RK dne 24.9. 2019.
5. Tato smlouva byla schválena Radou města Žďár nad Sázavou usnesením č.369/2019/OP dne 7.10.2019
6. Smluvní strany této smlouvy prohlašují, že si smlouvu o budoucí smlouvě o zřízení služebnosti přečetly, že je uzavírána po vzájemném projednání, podle jejich pravé a svobodné vůle, určitě, vážně a srozumitelně, nikoli v tísní ani za nápadně nevýhodných podmínek. Na důkaz toho připojují podpisy svých zástupců.
7. Smlouva o budoucí smlouvě o zřízení služebnosti nabývá platnosti dnem podpisu smlouvy.
8. Budoucí oprávněný ze služebnosti výslovně souhlasí se zveřejněním celého textu smlouvy včetně podpisů v informačním systému veřejné správy – Registru smluv.
9. Smluvní strany se dohodly, že zákonnou povinnost dle § 5 odst. 2 zákona o registru smluv splní Kraj Vysočina.


Ve Žďáře nad Sázavou dne 8.10.2019
Za budoucího oprávněného

MĚSTO ŽDĀR NAD SĀZAVOU
Žižkově 227 / 1
ŽDĀR NAD SĀZAVOU
PSČ 591 31
⑤

.....
Ing. Martin Mrkos, ACCA
starosta města

V Jihlavě dne 2.10.2019..
Za budoucího povinného

.....
Ing. Martin Kukla
náměstek hejtmana pro oblast
ekonomiky a majetku

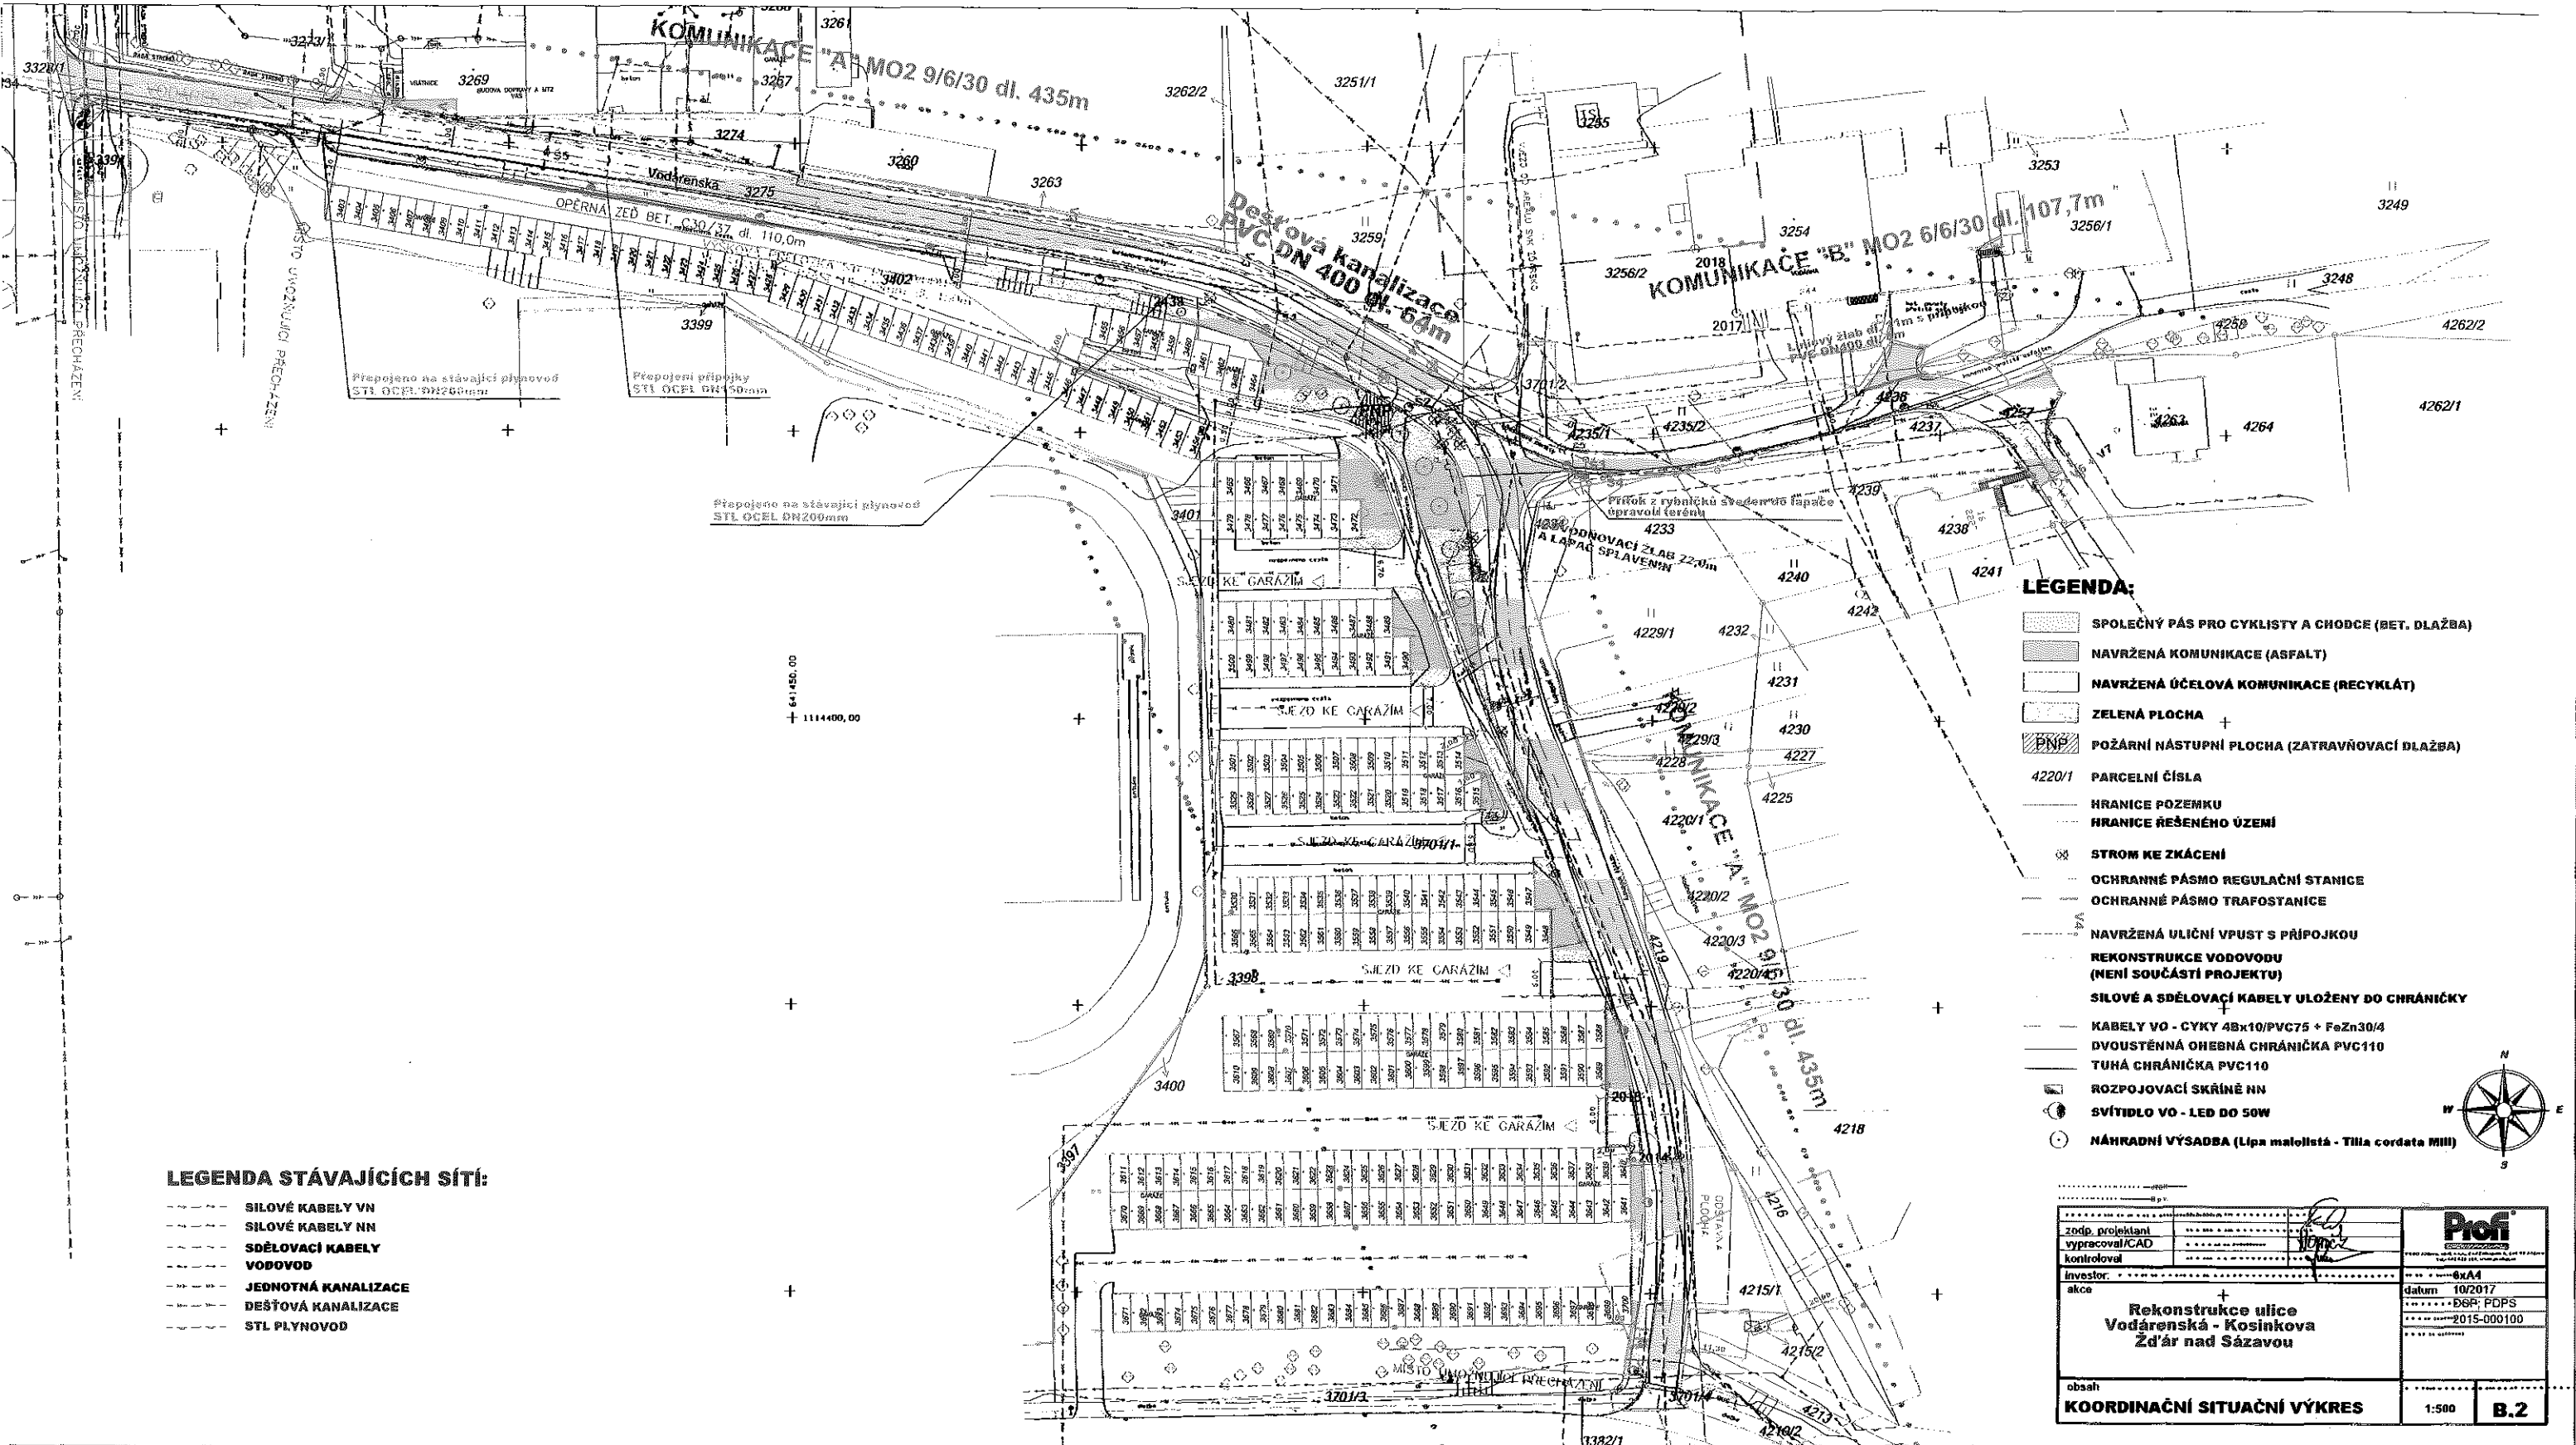

- LEGENDA:**
- SPOLEČNÝ PÁS PRO CYKLISTY A CHODCE (BET. DLAŽBA)
 - NAVRŽENÁ KOMUNIKACE (ASFALT)
 - NAVRŽENÁ ÚČELOVÁ KOMUNIKACE (RECYKLÁT)
 - ZELENÁ PLOCHA
 - POŽÁRNÍ NÁSTUPNÍ PLOCHA (ZATRAVŇOVACÍ DLAŽBA)
 - 4220/1 PARCELNÍ ČÍSLA
 - HRANICE POZEMKU
 - HRANICE ŘEŠENÉHO ÚZEMÍ
 - STROM KE ZKÁCENÍ
 - OCHRANNÉ PÁSMO REGULÁČNÍ STANICE
 - OCHRANNÉ PÁSMO TRAFOSTANICE
 - NAVRŽENÁ ULIČNÍ VPUSŤ S PŘÍPOJKOU
 - REKONSTRUKCE VODOVODU (NEJÍ SOUČÁSTÍ PROJEKTU)
 - SILOVÉ A SDĚLOVACÍ KABELY ULOŽENY DO CHRÁNIČKY
 - KABELY VO - CYKY 4Bx10/PVC75 + FeZn30/4
 - DVOUSTĚNNÁ OHEBNÁ CHRÁNIČKA PVC110
 - TUHÁ CHRÁNIČKA PVC110
 - ROZPOJOVACÍ SKŘÍNĚ NN
 - SVÍTLIDLO VO - LED DO 50W
 - NÁHRADNÍ VÝSADBA (Lipa malolistá - Tilia cordata Mill)

- LEGENDA STÁVAJÍCÍCH SÍTÍ:**
- SILOVÉ KABELY VN
 - SILOVÉ KABELY NN
 - SDĚLOVACÍ KABELY
 - VODOVOD
 - JEDNOTNÁ KANALIZACE
 - DEŠŤOVÁ KANALIZACE
 - STL PLYNOVOD

Způsob projekční vypracování CAD		kontrola	
Investor:		datum 10/2017	
akce		datum 10/2017	
Rekonstrukce ulice Vodárenská - Kosinkova Žďár nad Sázavou		datum 10/2017	
obsah		datum 10/2017	
KOORDINAČNÍ SITUAČNÍ VÝKRES		datum 10/2017	
1:500		datum 10/2017	
B.2		datum 10/2017	