


ADVENT NA MORÁVÁKU 2019

ŠAPITO - GASTRO - 10 X 20M

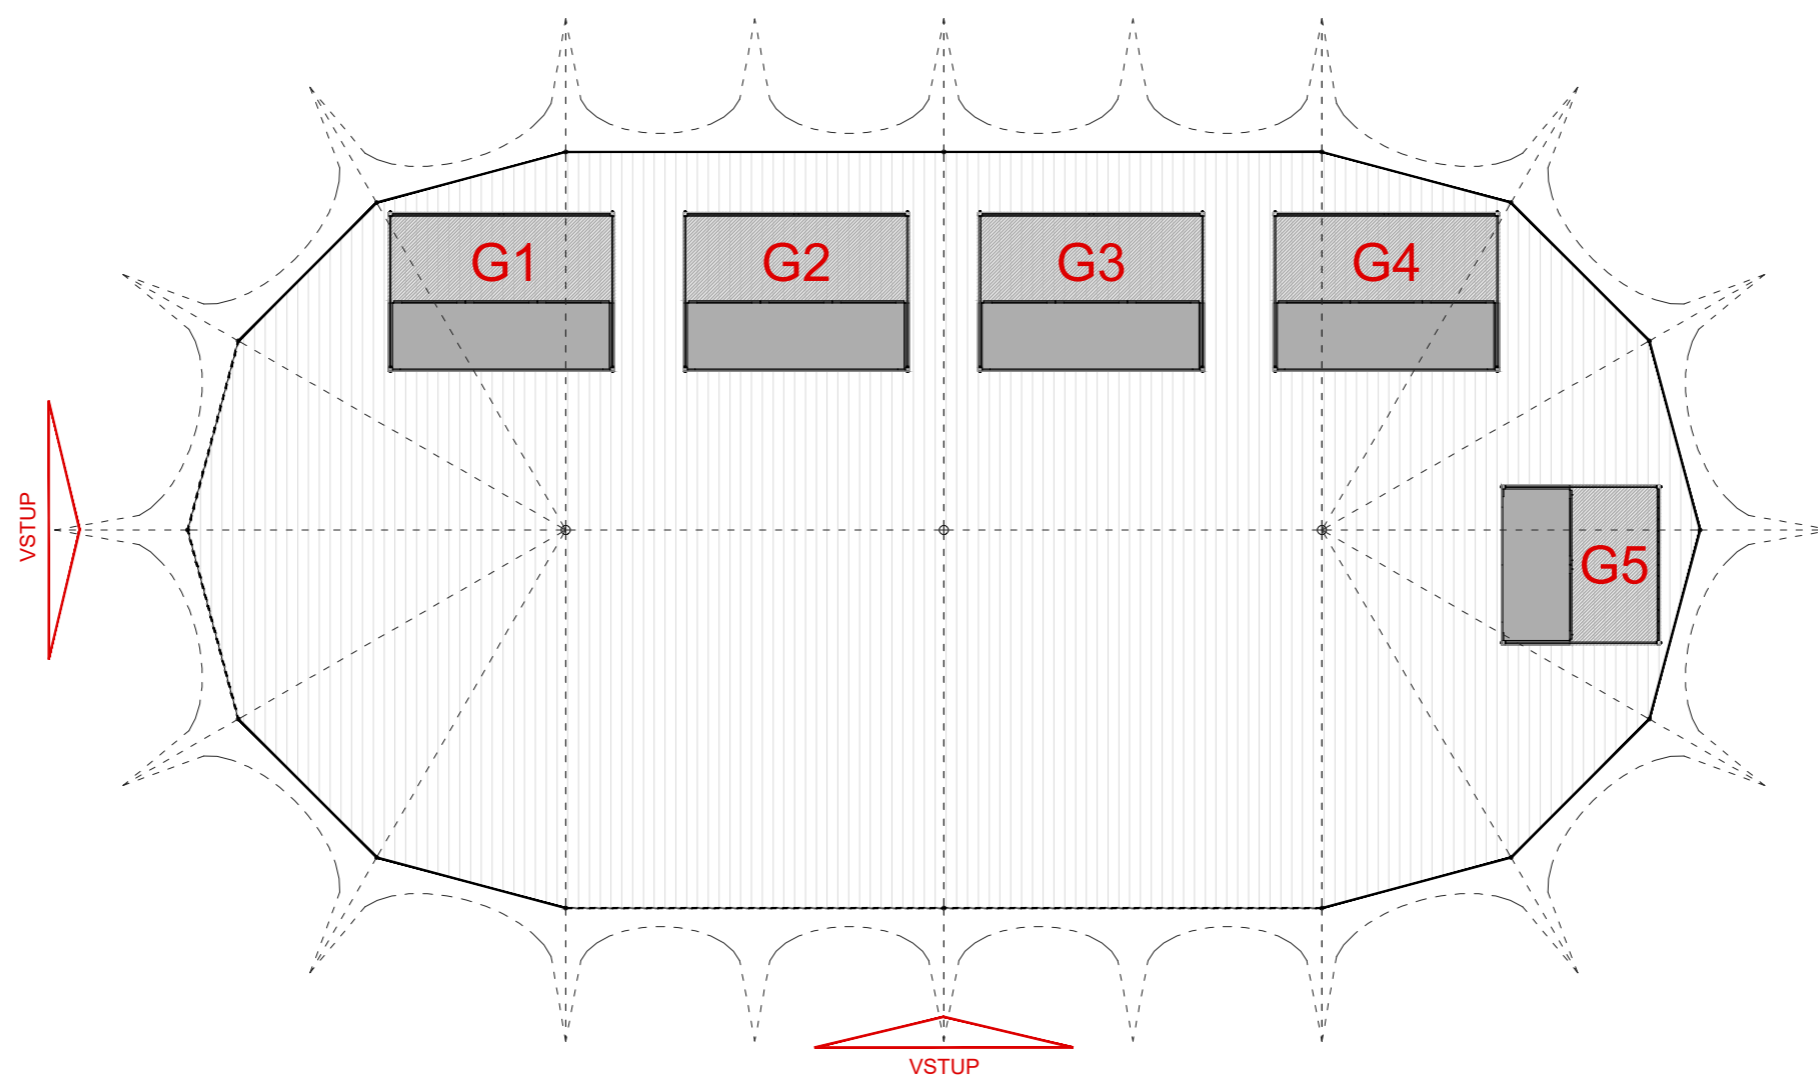

Půdorysné schéma 1: 100

0 1 3 5 10