

Dodatek č. 1 ke Smlouvě o dílo č.3470

(dále jen Dodatek č. 1)

Článek č. 1 Smluvní strany

1.1. Objednatel:

Sídlo:
Statutární orgán:
IČ:

Městys Křižanov

Benešovo náměstí 12, 594 51 Křižanov
Ivo Klimeš, starosta
00294616

a

1.2. Zhotovitel:

Sídlo:
IČ: / DIČ:

KAVYL, spol. s r.o.

Mohelno 563, 675 75 Mohelno
49975358 / CZ49975358

Zastoupen / oprávněně jednající:
Bankovní spojení:

Ing. Slavomil Dokulil, jednatel
Komerční banka, a.s., číslo účtu: 86-3602390257/0100

Článek č. 2 Úvodní ustanovení

Smluvní strany spolu dne 24.4.2019 uzavřely smlouvu o dílo č. 3470 na akci „Komplexní obnova veřejné zeleně v městysu Křižanov, II. Etapa“ (dále také smlouva o dílo). Z důvodu změn a okolností, které nastaly po uzavření smlouvy o dílo, o kterých v době uzavření smlouvy nemohla ani jedna ze stran vědět, ani je předpokládat, se smluvní strany dohodly na změně této smlouvy o dílo, konkrétně změně týkající se umístění výsadby v rámci lokalit a termínů kontroly provedeného díla v době záruky na dílo. V souladu s bodem 2.8. smlouvy o dílo uzavírají smluvní strany tento dodatek č. 1.

Podrobný popis změn je uveden ve změnových listech č. 1 a č. 2, které jsou nedílnou součástí tohoto Dodatku č. 1.

Článek č. 3 Předmět plnění – změny zásahů

Lokalita SO 01 – Výsadba 2 ks lip srdčitých *Tilia cordata* přesunuta na jiné stanoviště v rámci lokality SO 01

Lokalita SO 03 – Výsadba 7 ks lip srdčitých *Tilia cordata* Rancho a výsadba živého plotu *Ligustrum vulgare* přesunuta na jiné stanoviště v rámci lokality SO 03

Lokalita SO 04 – změna zásahu na *Tilia cordata* inv. č. 12

Lokalita SO 05 - *Tilia platyphyllos* inv. č. 3, 4, a 5 budou ponechány bez zásahu, zásah bude proveden na náhradních dřevinách v lokalitě č. SO 09 (areál ZŠ Křižanov).

Lokalita SO 06 – výsadba živého plotu *Ligustrum vulgare* přesunuta do lokality SO 03.

Lokalita SO 07 - Výsadba keřů, trvalek a živého plotu (výsadbové pole V1, V2, V4 a V7) přesunuta v rámci lokality So 07.

Článek č. 4 Záruky

Bod 10.3. Smlouvy o dílo se ruší a nahrazuje se novým ustanovením:

Inventarizace (kontrola stavu) vysazených dřevin bude provedena za účasti obou stran v následujících termínech:

- a) při předání díla
- b) květen 2020
- c) říjen 2021

Termín kontroly (datu a čas) bude zadavatelem zaslán elektronickou poštou (e-mailem) nejméně 5 pracovních dní předem. Pokud zhotovitel do 2 pracovních dnů nenavrhne jiný termín, má se za to, že s návrhem souhlasí.

Článek č. 5 Závěrečná ustanovení

4.1. Ostatní ustanovení smlouvy o dílo zůstávají beze změn v platnosti.

4.2. Tento dodatek č. 1 ke smlouvě o dílo se uzavírá ve 2 vyhotoveních s platností originálu, z nichž objednatel i zhotovitel obdrží 1 vyhotovení.

Přílohy:

Změnový list č.1 (08/2019) ze dne 27.8.2019

Změnový list č.2 (09/2019) ze dne 30.9.2019

V Křižanově dne 4.10.2019



.....
Ivo Klimeš, starosta obce




.....
Ing. Slavomil Dokulil, jednatel

Kavyl

Kavyl, spol. s r.o.
Mohelno 563, 675 75
IČ: 499 75 359, DIČ: CZ 499 75 658



Akce: „Komplexní obnova veřejné zeleně v městyse Křižanov II. Etapa ”

Identifikační číslo: 115D315040261

Identifikační číslo EIS: CZ.05.4.27/0.0/0.0/18_109/0008637

ZMĚNOVÝ LIST Č. I (08/2019)

Vypracoval: Ing. Sjoerd Willem van den Berg, ADI

Dne: 27. 8. 2019

Popis změn:

• Lokalita SO 01 – Masarykovo náměstí

V lokalitě bylo v měsíci srpnu provedeno opětovné zhodnocení aktuálního stavu mladých výsadeb lip srdčitých (*Tilia cordata*, inv. č. 15-26 a 28-35). U dřevin došlo díky pravidelné péči městyse, zejména zvýšení závlivky, k dobré aklimatizaci výsadeb na stanovišti.

U stromů s poškozeným terminálem (inv. č. 21 na 24), které byly projektovou dokumentací navrženy k přesazení na náklady investora, je možné provést vyvázání nového terminálu (provede investor na své náklady) a stromy v lokalitě zachovat. Výsadby alejových stromů, které byly navrženy na místě těchto dřevin, budou přesunuté na jiné místo v rámci lokality SO 01. Zákres nového umístění dřevin je uveden v příloze.

Navrženým opatřením nedojde ke změně výměr, taxonů a počtu vysazených rostlin. Změna nemá vliv na rozpočet akce.

Tabulka I. Přehled změn zásahů v lokalitě SO 01.

Zásah navržený projektovou dokumentací:			Změna zásahu:
Inv. č.	Název taxonu	Popis navrženého zásahu	Popis změny zásahu
21	<i>Tilia cordata</i>	Přesazení na náklady investora	Ponechání na stanovišti
24	<i>Tilia cordata</i>	Přesazení na vlastní náklady	Ponechání na stanovišti
-	-	Výsadba lip srdčitých <i>Tilia cordata</i> (2ks)	Změna umístění výsadeb v rámci lokality SO 01.

• Lokalita SO 03 - Ulice Zámek a Sychrov

Stromořadí lip srdčitých *Tilia cordata* Rancho (7ks) je z důvodu změny oplocení přesunuto na obecní parcelu na protější straně komunikace (parc. č. 2286, k.ú. Křižanov, shodné s původním návrhem), kde je vhodnější stanoviště pro výsadby. Vysazeno zde bude z důvodu úpravy přípojky elektrického vedení 5 stromů. Zbývající 2 stromy budou umístěny ke keřovým výsadbám na obecním pozemku na jižní straně pod zámkem.

Živý plot *Ligustrum vulgare* (L1, výsadbové pole V9, V10 a V11) navržený podél stěny zámecké budovy bude přesunutý do pásu pod stromořadí lip). V místě původně plánované výsadby parkují nově automobily z Domova kamélie a obec nedošla k dohodě k vybudování zábrany parkování v těchto místech. Za stávající situace by byl na daném stanovišti živý plot poničený průjezdem a parkováním vozidel. Proto je navržen jeho přesun.

Změna navržená v lokalitě SO 03 zahrnuje pouze změnu umístění výsadeb. **Navrženým opatřením nedojde ke změně výměr, taxonů a počtu vysazených rostlin. Změna nemá vliv na rozpočet akce.**

Tabulka II. Přehled změn zásahů v lokalitě SO 03.

Návrh projektové dokumentace:	Změna návrhu:
Výsadba lip srdčitých <i>Tilia cordata</i> Rancho (7ks)	Změna umístění výsadeb v rámci lokality SO 03.
Výsadba živého plotu <i>Ligustrum vulgare</i> (zn. L1, výsadbové pole V9, V10 a V11)	Změna umístění výsadeb v rámci lokality SO 03.

• Lokalita SO04 – lipové stromořadí u zámeckého parku

U lípy srdčité *Tilia cordata* s inv. č. 12 bylo dle projektu provedeno ošetření zdravotním řezem zaměřené na odstranění růstových defektů, suchých, poškozených a infikovaných větví a sekundárních výmladků v koruně (viz. návrh Ing. Rozsypálka, zpracovatele arboristického hodnocení dřevin v jednotlivých lokalitách).

Dřevina byla 11. 7. 2019 zkontrolována Ing. Rozsypálkem na podnět arboristické firmy. Bylo zjištěno postupné selhávání defektního větvení a navržený zásah byl doplněn o instalaci statické podkladnicové vazby a 20 % obvodovou redukci koruny. Tyto úkony by měly být provedené na podzim 2019.

Tabulka III. Přehled změn zásahů v lokalitě SO 04.

Zásah navržený projektovou dokumentací:					Změna zásahu:	
Inv. č.	Název taxonu	Obvod kmene (cm)	Popis navrženého zásahu	Cena původně navrženého zásahu	Popis změny zásahu	Cena zásahu dle změny
12	<i>Tilia cordata</i>	219	Zdravotní řez.	3 500,00 Kč	Zdravotní řez.	3 500,00 Kč
					Instalace statické podkladnicové vazby	2 000,00 Kč
					20% Obvodová redukce koruny	250,00 Kč
Celková cena původní				3 500,00 Kč	Celková cena změny	5 750,00 Kč

• **Lokalita SO05 – ulice Za Branou**

Změna se týká arboristického zásahu navrženého u tří lip velkolistých (*Tilia platyphyllos*, inv. č. 3, 4 a 5). U těchto dřevin bylo navrženo ošetření zdravotním řezem s obvodovou redukcí koruny. V lokalitě chce Správa a údržba silnic provést v roce 2020 až 2021 celkovou rekonstrukci vozovky. Plánovaná rekonstrukce vozovky znemožňuje dodržení udržitelnosti navržených zásahů. Při rekonstrukci by mohlo dojít k zásahu do kořenového systému stromů a negativnímu ovlivnění jejich stavu (v případě, že by mělo dojít k odstranění stromů se zastupitelé městyse Křižanova zavázali, že bude v lokalitě SO 05 provedená náhradní výsadba 3 alejových stromů *Tilia cordata* na protilehlé straně komunikace na parc. č. 2339/1, k. ú. Křižanov).

Zásahy, které jsou navrženy u dotčených tří lip velkolistých (*Tilia platyphyllos*, inv. č. 3, 4 a 5), budou použité u tří vzrostlých stromů, které stojí v areálu ZŠ na parc. č. 1593/1 ve vlastnictví městyse. Navržené zásahy u těchto dřevin vychází z aktualizace arboristického zhodnocení, zpracované Ing. Rozsypálkem dne 31. 7. 2019. Přehled změny je uvedený v Tabulce IV.

Tabulka IV. Přehled změn zásahů v lokalitě SO 05.

Zásah navržený projektovou dokumentací: lokalita SO 05					Změna zásahu:		
Inv. č.	Název taxonu	Obvod kmene (cm)	Popis navrženého zásahu	Cena původně navrženého zásahu	Náhradní dřevina v areálu ZŠ Křižanov	Popis změny zásahu	Cena zásahu dle změny
3	<i>Tilia platyphyllos</i>	212	Zdravotní řez. Obvodová redukce koruny 10%.	2 200,00 Kč 250,00 Kč	1 – <i>Fagus sylvatica</i> (obvod kmene 298 cm)	Zdravotní řez. Obvodová redukce koruny 10%.	1 025,00 Kč 250,00 Kč
4	<i>Tilia platyphyllos</i>	235	Zdravotní řez. Obvodová redukce koruny 30%.	2 200,00 Kč 250,00 Kč	2 – <i>Fraxinus excelsior</i> (obvod kmene 75 cm)	Zdravotní řez.	1 225,00 Kč
5	<i>Tilia platyphyllos</i>	251	Zdravotní řez. Obvodová redukce koruny 30%.	2 200,00 Kč 250,00 Kč	4 – <i>Tilia cordata</i> (obvod kmene 163 cm)	Zdravotní řez. Instalace dynamické vazby	1 025,00 Kč 1 575,00 Kč
Celková cena původní				7 350,00 Kč	Celková cena změny		5 100,00 Kč

• **Lokalita SO 06 - okolí zdravotního střediska**

Z důvodu plánované opravy koryta a opěrné zdi potoka, kterou Křižanovu ohlásilo povodí, není možné provést výsadbu živého plotu *Ligustrum vulgare* (L1, výsadbové pole V3 a V4), která je navržena v pásu podél potoka. Tato výsadba proto bude přesunutá do pásu živého plotu *Ligustrum vulgare* pod lipami v lokalitě SO 03. Změnou vznikne v lokalitě SO 03 široké pásmo živého plotu (rostliny budou umístěny ve třech řadách). Navržené řešení vyhovuje prostorovým možnostem stanoviště, zlepší následnou údržbu obecní plochy a bude přínosné z pohledu bioty.

Změna navržená v lokalitě SO 06 zahrnuje pouze změnu umístění výsadeb. **Navrženým opatřením nedojde ke změně výměr, taxonů a počtu vysazených rostlin. Změna nemá vliv na rozpočet akce.**

Tabulka V. Přehled změn zásahů v lokalitě SO 06.

Návrh projektové dokumentace:	Změna návrhu:
Výsadba živého plotu <i>Ligustrum vulgare</i> (zn. L1, výsadbové pole V3 a V4)	Přesun výsadeb do lokality SO 03.

• **Lokalita SO 07 – lokalita Na Zahrádkách**

Z důvodu aktualizace umístění sítí vodovodů a kanalizace došlo k mírné úpravě výsadbového plánu. Změna navržená v lokalitě SO 07 zahrnuje pouze posun výsadeb. **Navrženým opatřením nedojde ke změně taxonů a počtu vysazených rostlin. Změna nemá vliv na rozpočet akce.**

Tabulka VI. Přehled změn zásahů v lokalitě SO 07.


Návrh projektové dokumentace:	Změna návrhu:
Výsadba keřů, trvalek a živého plotu (výsadbové pole V1, V2, V4 a V7)	Drobná změna umístění výsadeb v rámci lokality SO 07.

Souhrnný přehled cenové kalkulace změn:

Lokalita	Celková cena původní	Celková cena změny
SO 01 – Masarykovo náměstí	Změna nemá vliv na rozpočet akce	
SO 03 - Ulice Zámek a Sychrov	Změna nemá vliv na rozpočet akce	
SO04 – lipové stromořadí u zámeckého parku	3 500,00 Kč	5 750,00 Kč
SO05 – ulice Za Branou	7 350,00 Kč	5 100,00 Kč
SO 06 - okolí zdravotního střediska	Změna nemá vliv na rozpočet akce	
SO 07 – lokalita Na Zahrádkách	Změna nemá vliv na rozpočet akce	
Celkem	10 850,00 Kč	10 850,00 Kč

Seznam příloh:

- Lokalita SO 01**
- Inventarizace dřevin a návrh pěstebních opatření (č. výkresu C.3a.)
 - Návrh sadovnických úprav – Výsadbový plán stromů (č. výkresu C.6a.)
- Lokalita SO 03**
- Návrh sadovnických úprav – přehled (č. výkresu E.5a.)
 - Výsadbový plán – část A, B (č. výkresu E.6a.)
 - Výsadbový plán – část D (č. výkresu E.8a.)
- Lokalita SO 05**
- Návrh pěstebních opatření (č. výkresu G.4a)
 - Návrh pěstebních opatření v areálu ZŠ (č. výkresu M.1a)
- Lokalita SO 06**
- Návrh sadovnických úprav (č. výkresu H.4a)
- Lokalita SO 07**
- Návrh sadovnických úprav (č. výkresu I.6a)

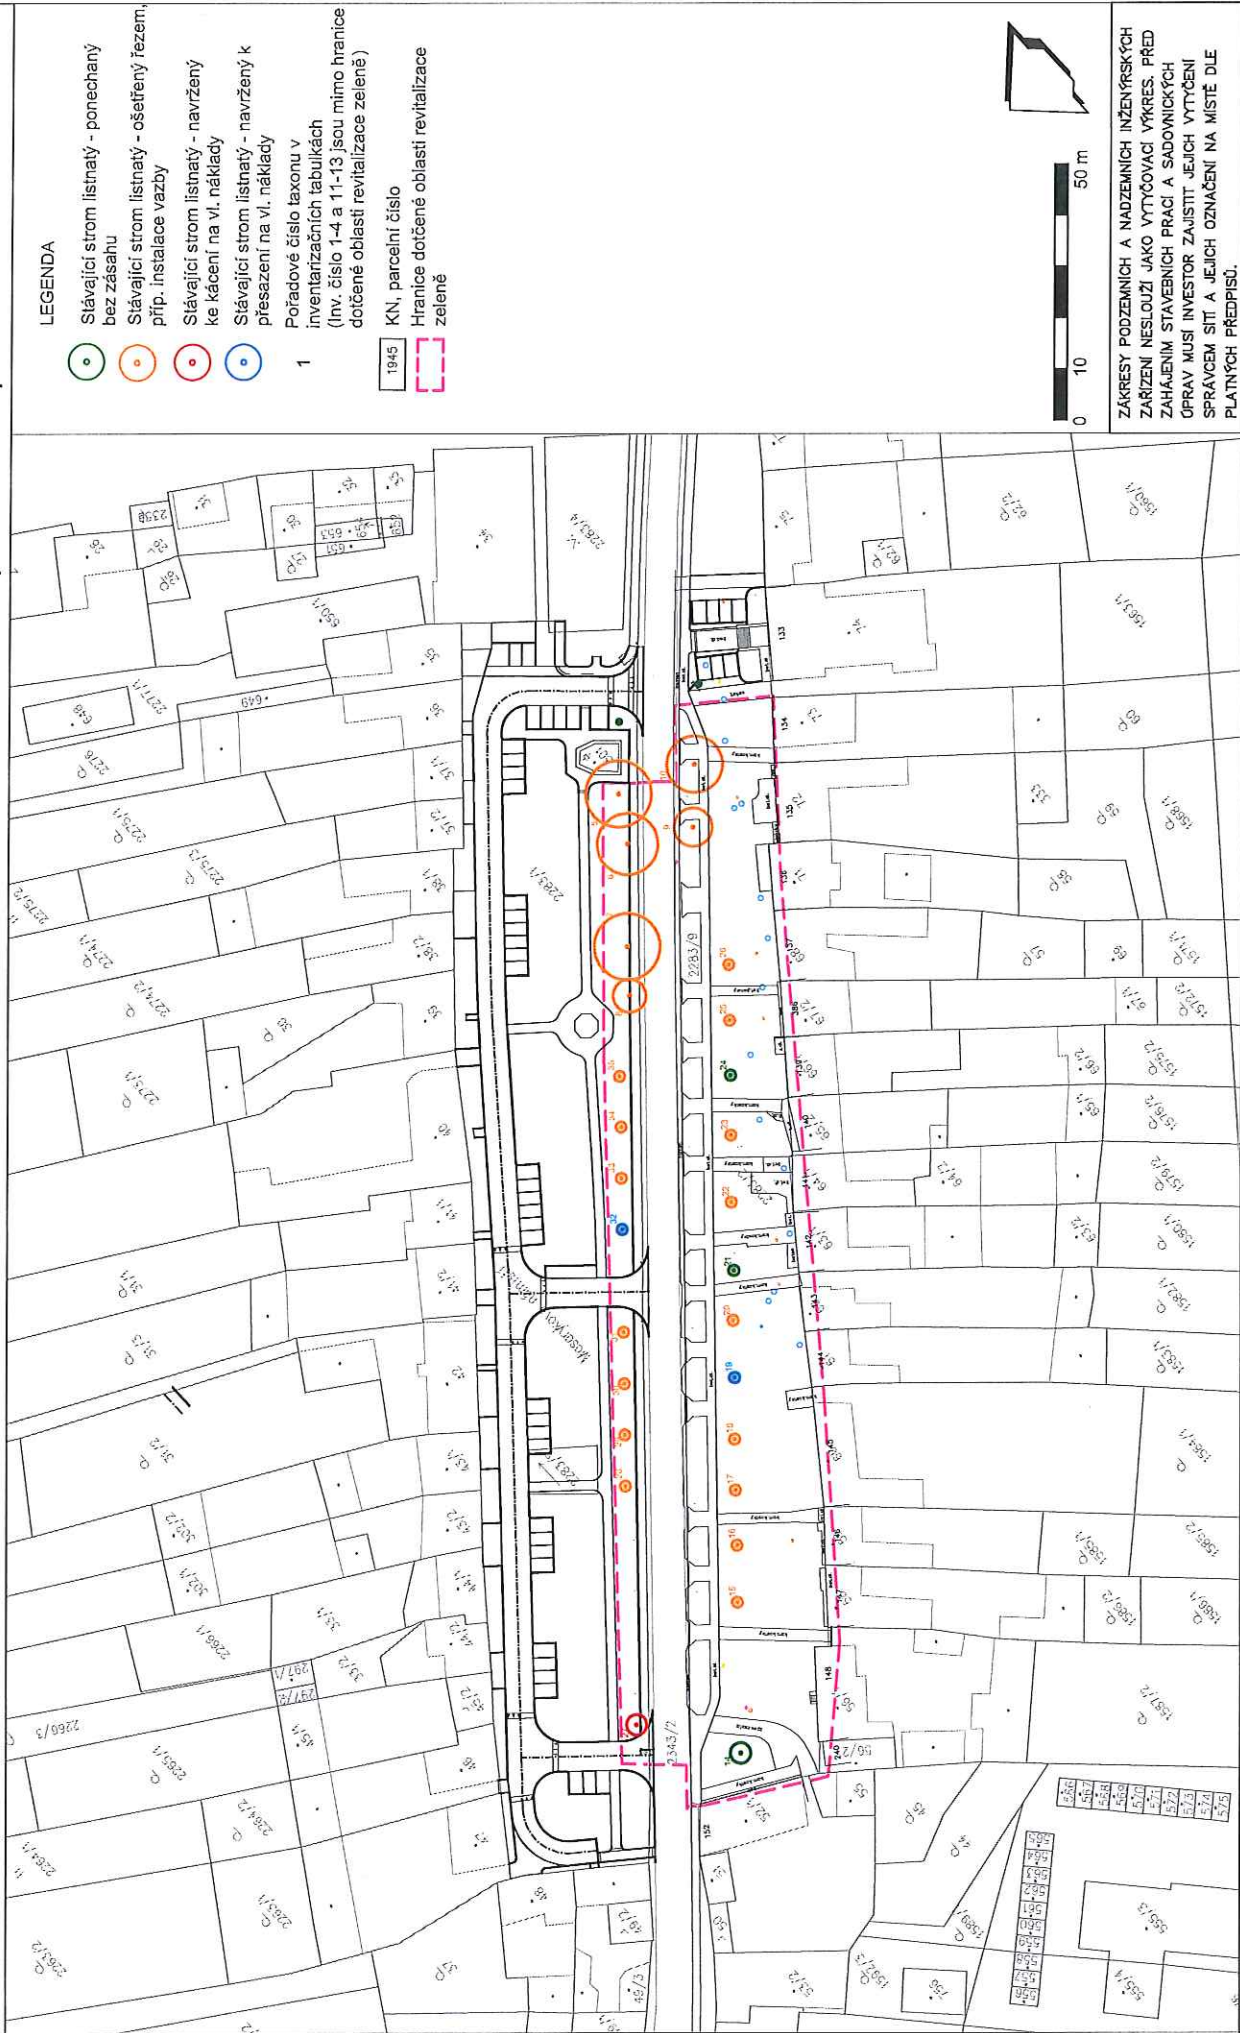

LEGENDA

- Stávající strom listnatý - ponechaný bez zásahu
- Stávající strom listnatý - ošetřený řezem, příp. instalace vazby
- Stávající strom listnatý - navržený ke kácení na vl. náklady
- Stávající strom listnatý - navržený k přesazení na vl. náklady
- 1** Pořadové číslo taxonu v inventarizačních tabulkách (inv. číslo 1-4 a 11-13 jsou mimo hranice dotčené oblasti revitalizace zeleně)
- KN, parcelní číslo
- Hranice dotčené oblasti revitalizace zeleně









GREENBERG
designing outdoor spaces
Videaň 156,
594 01 Velké Meziříčí
IČ: 7474381
tel: +420 723 721 817
e-mail: info@greenberg.cz
www.greenberg.cz

ZAKRESY PODZEMNÍCH A NADZEMNÍCH INŽENÝRSKÝCH ZAŘÍZENÍ NESLOUŽÍ JAKO VYTÝČOVACÍ VÝKRES. PŘED ZAHÁJENÍM STAVEBNÍCH PRACÍ A SADOVNICKÝCH ÚPRAV MUSÍ INVEŠTOR ZAJISTIT JEJICH VYTÝČENÍ SPRÁVCEM SIT A JEJICH OZNAČENÍ NA MÍSTĚ DLE PLATNÝCH PŘEDPISŮ.

Název akce:	Komplexní obnova veřejné zeleně v městysě Křtžanov II. etapa	Investor:	Ing. Sjoerd Willem van den Berg	Vedoucí projektu:	Ing. Sjoerd Willem van den Berg	
Místo stavby:	SO 01 Sadovnícké úpravy Masarykova náměstí	Městys Křtžanov Benešovo náměstí 12 594 51 Křtžanov	Ypracoval:	Ing. Sjoerd Willem van den Berg	Schválil:	Ing. Ladislava van den Berg Ph.D.
Název výkresu:	Inventarizace dřevin a návrh péšebníh opatření	parc.č. 2283/1, 2283/2, 2283/5, 2283/9, k. ú. Křtžanov	Č. výkresu:	C.3a	Měřítko:	1:1000
			Formát:	A3	Datum:	VIII.2019
			Č. zakázky:	37/2017	Supěš PD:	DSP

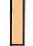

LEGENDA

-  Strom listnatý nová výsadba:
1 - Tilia cordata
-  Nová výsadba živého plotu
-  Nová výsadba cibulovin
-  Stávající strom listnatý
-  KN, parcelní číslo
-  Hranice dotčené oblasti revitalizace zeleně



GREENBERG
designing outdoor spaces
Vězeň 135
594 01 Věže Meziříčí
IČ: 74744381
tel: +420 733 721 817
e-mail: info@greenberg.cz
www.greenberg.cz

GREENBERG
designing outdoor spaces

ZAKRESY PODZEMNÍCH A NADZEMNÍCH INŽENÝRSKÝCH ZARÍZENÍ NESLOUŽÍ JAKO VYTÝČOVACÍ VÝKRES. PŘED ZAHÁJENÍM STAVEBNÍCH PRACÍ A SADOVNICKÝCH ÚPRAV MUSÍ INVESTITOR ZAJISTIT JEJICH VYTÝČENÍ SPRÁVCEM SIT A JEJICH OZNAČENÍ NA MÍSTĚ DLE PLATNÝCH PŘEDPISŮ.

Název akce:	Komplexní obnova veřejné zeleně v městysě Křížanov II. etapa	Investor:	Městys Křížanov Benešovo náměstí 12 594 51 Křížanov	Vedoucí projektu:	Ing. Sjoerd Willem van den Berg
Místo stavby:	SO 01 Sadovnické úpravy Masarykova náměstí	parc.č.	2283/1, 2283/2, 2283/5, 2283/9, k. ú. Křížanov	Schválil:	Ing. Ladislava van den Berg PH.D.
Název výkresu:	Návrh sadovnických úprav - Výsadbový plán stromů	Č. výkresu:	C.6a	Měřítko:	1:1000
		Formát:	A3	Datum:	VIII.2019
		Č. zakázky:	37/2017	Stupeň PD:	DSP



LEGENDA

- Strom listnatý nová výsadba (Tilia cordata Rancho)
- Nová skupinová výsadba
- Nová výsadba živého plotu
- KN, parcelní. číslo
- Hranice dotčené oblasti revitalizace zeleně
- Inženýrské sítě
- VAS



ZÁKRESY PODZEMNÍCH A NADZEMNÍCH INŽENÝRSKÝCH ZAŘÍZENÍ NESLOUŽÍ JAKO VYTÝČOVACÍ VÝKRES. PŘED ZAHÁJENÍM STAVEBNÍCH PRACÍ A SADOVNICKÝCH ÚPRAV MUSÍ INVESTITOR ZAJISTIT JEJICH VYTÝČENÍ SPRÁVCEM SÍTÍ A JEJICH OZNAČENÍ NA MÍSTĚ DLE PLATNÝCH PŘEDPISŮ.


GREENBERG
designing outdoor spaces

Videa 1:65
594 01, Veselá Medúla
IČ: 7474281
tel: +420 733 721 817
e-mail: info@greenberg.cz
www.greenberg.cz

<p>Název akce: Komplexní obnova veřejné zeleně v městysě Křizanov II. etapa SO 03 Sadovnické úpravy ulice Zámek a Sychrov</p>	<p>Vedoucí projektu: Ing. Sjoerd Willem van den Berg</p>	
	<p>Vypracoval: Ing. Sjoerd Willem van den Berg</p>	
<p>Místo stavby: parc.č. 240, 2285/40, 2286, 2287, 2288/5, 2295/1, k. ú. Křizanov</p>	<p>Schválil: Ing. Ladislava van den Berg Ph.D.</p>	
	<p>Č. výkresu: E.5a Měřítko: 1:1000 Formát: A3</p>	
<p>Název výkresu: Návrh sadovnických úprav - přehled</p>	<p>Datum: VIII.2019</p>	<p>Č. zakázky: 37/2017</p>
		<p>Stupeň PD: DSP</p>


ZMĚNOVÝ LIST Č. I (08 / 2019)

Výsadbový plán - část A

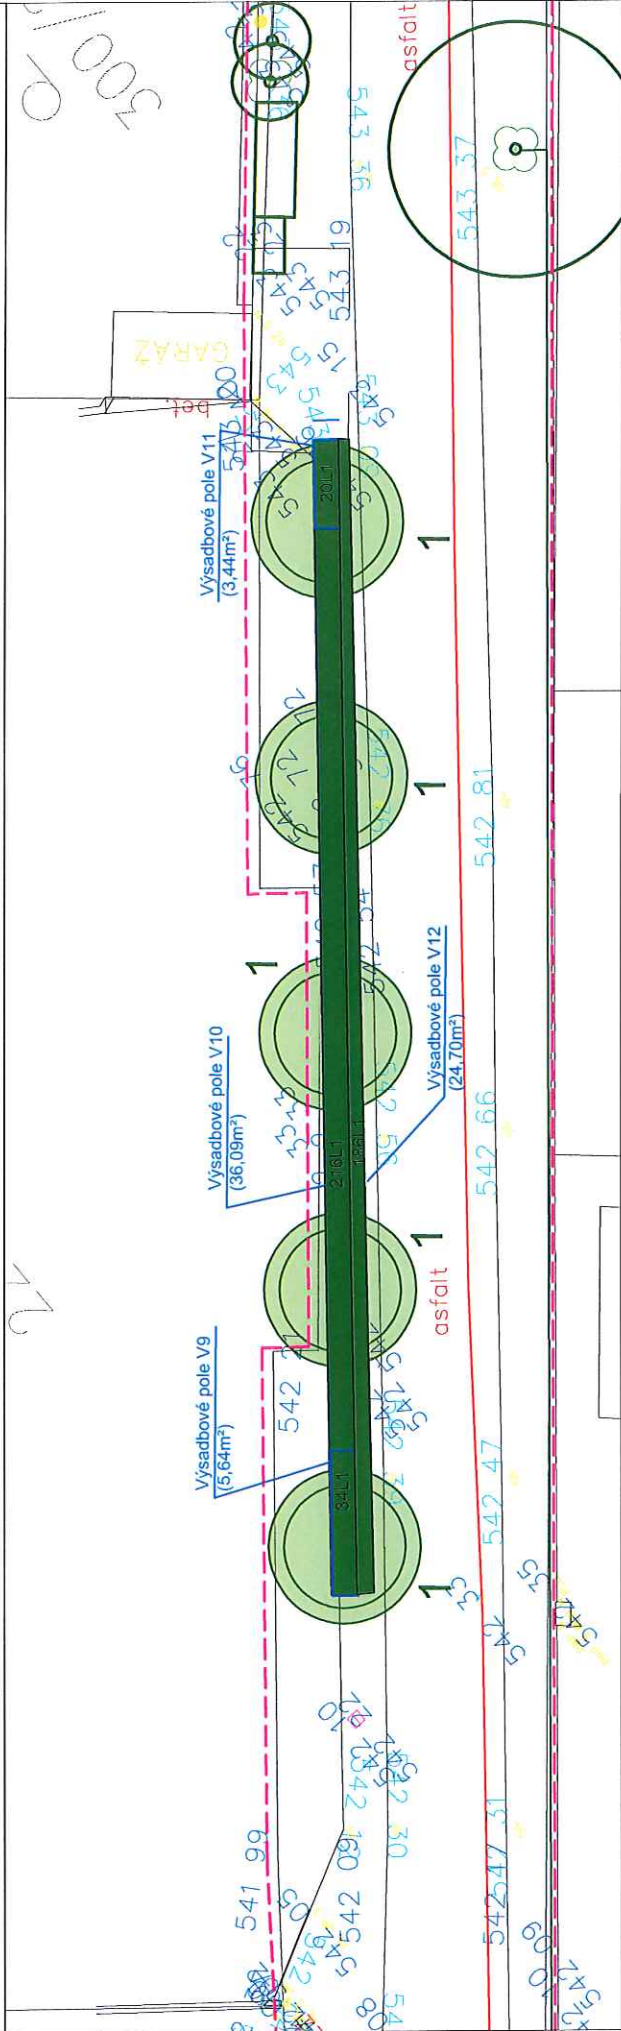

ZMĚNOVÝ LIST Č. I (08 / 2019)

Výsadbový plán - část B

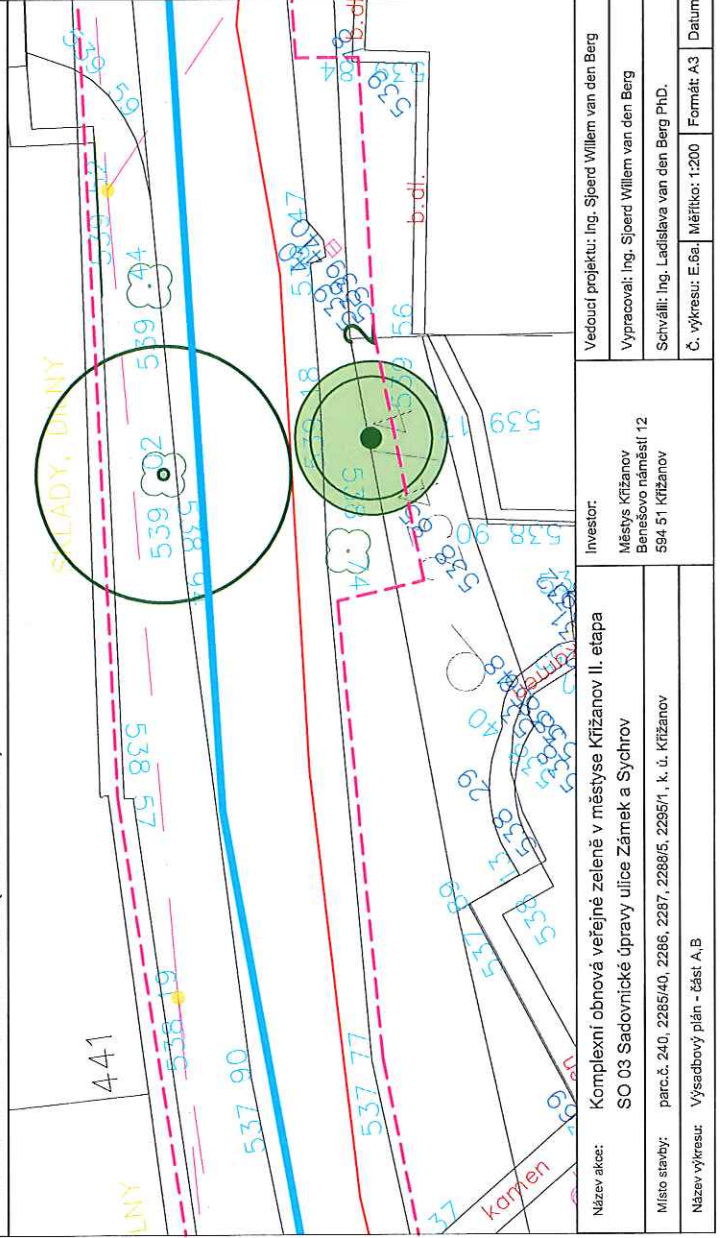

LEGENDA


- Strom listnatý nová výsadba:
 1: Tilia cordata Rancho
 2: Tilia cordata
- Stávající strom listnatý
 Stávající strom jehličitý
 Stávající keř popř. skupina
- KN, parcelní číslo
 Hranice dotčené oblasti revitalizace zeleně
 inženýrské sítě
 VAS
- Nová výsadba živého plotu:
 L1 - Ligustrum vulgare

ZAKRESY PODZEMNÍCH A NADZEMNÍCH INŽENÝRSKÝCH ZAŘÍZENÍ NESLOUŽÍ JAKO VYTÝČOVACÍ VÝKRES. PŘED ZAHÁJENÍM STAVEBNÍCH PRACÍ A SADOVNICKÝCH ÚPRAV MUSÍ INVESTITOR ZAJISTIT JEJICH VYTÝČENÍ SPRAVCEM SÍTÍ A JEJICH OZNAČENÍ NA MÍSTĚ DLE PLATNÝCH PŘEDPISŮ.

GREENBERG
 designing outdoor spaces

Věsta 165
 594 01 Vohla Kozelci
 IČ: 74744881
 tel: +420 733 731 817
 e-mail: info@greenberg.cz
 www.greenberg.cz

Název akce:	Komplexní obnova veřejné zeleně v městysě Křížanov II., etapa SO 03 Sadovnícké úpravy ulice Zámek a Sychrov	Investor:	Městys Křížanov Benešovo náměstí 12 594 51 Křížanov	Vedoucí projektu:	Ing. Sjoerd Willem van den Berg
Místo stavby:	parc.č. 240, 22865/40, 2286, 2287, 2288/5, 2285/1, k. ú. Křížanov	Schválil:	Ing. Ladislava van den Berg PH.D.	Vypracoval:	Ing. Sjoerd Willem van den Berg
Název výkresu:	Výsadbový plán - část A,B	Č. výkresu:	E.6a	Měřítko:	1:200
		Formát:	A3	Datum:	VIII.2019
		Č. zakázky:	37/2017	Stupeň PD:	DSP

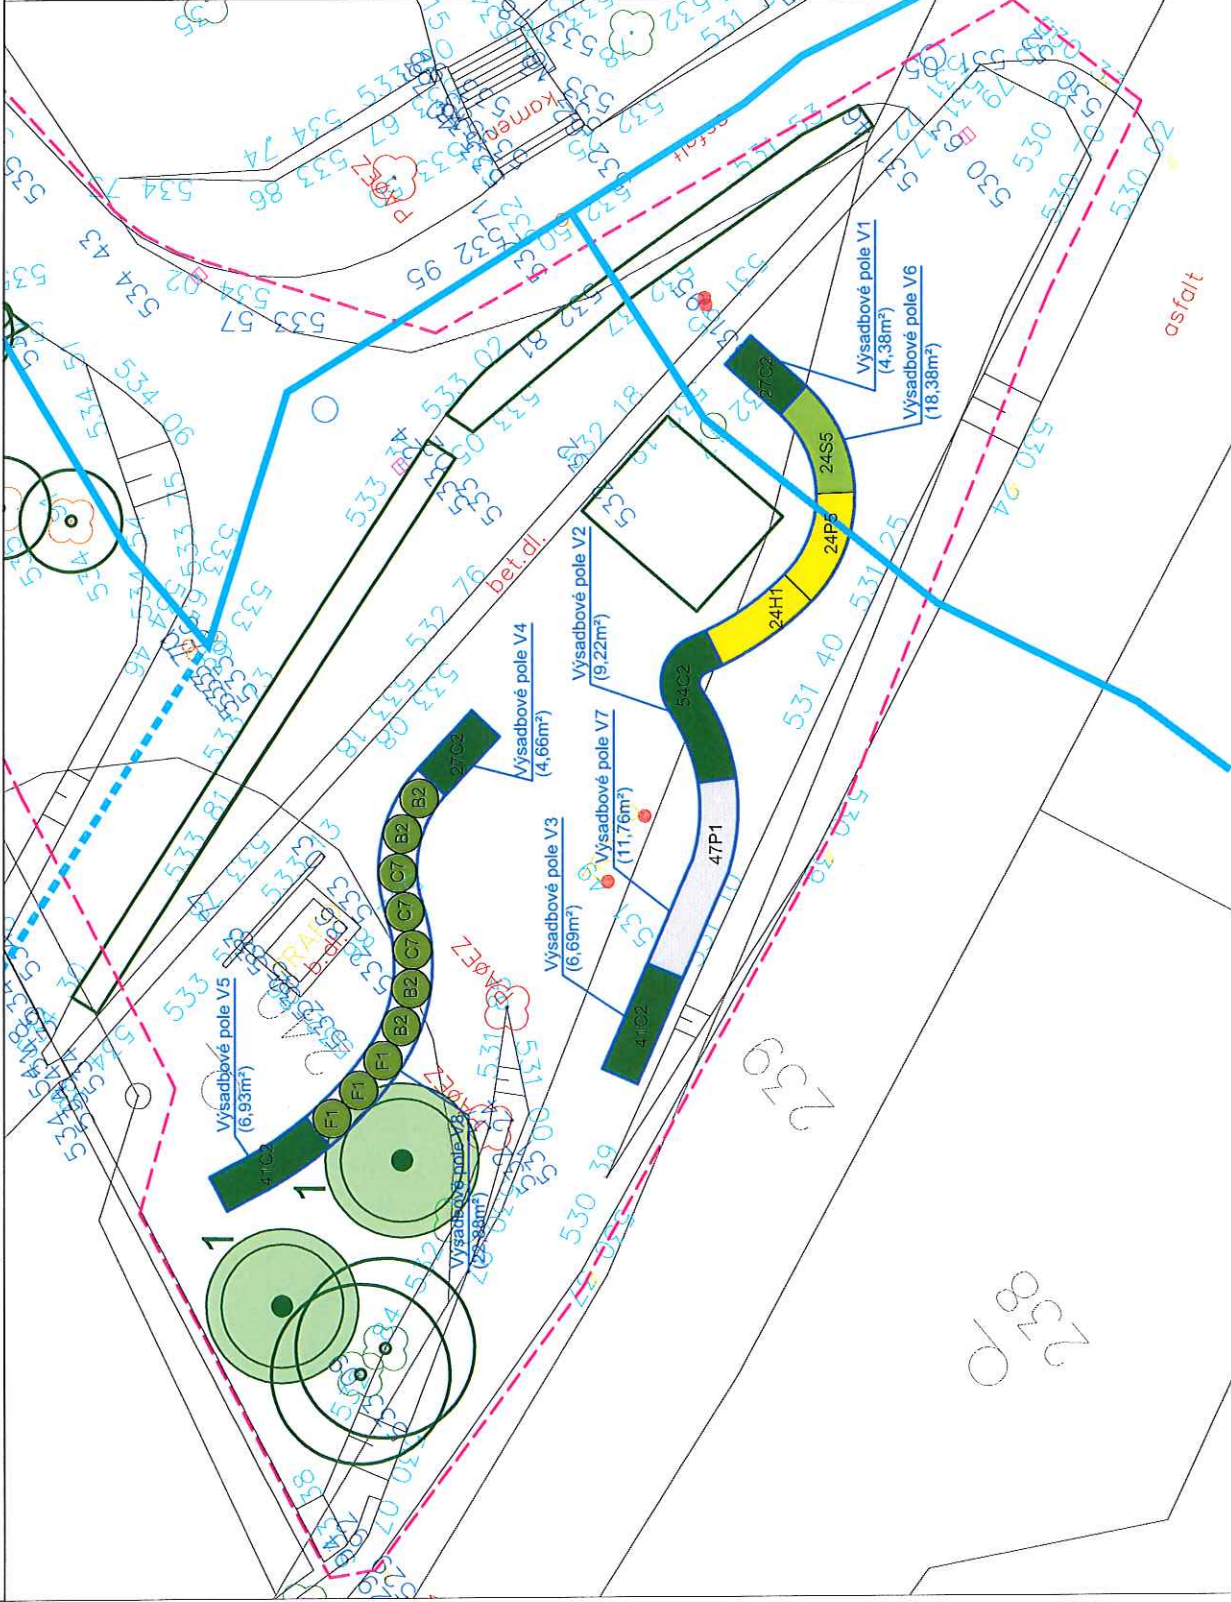

LEGENDA

- Keře, trvalky a okrasné trávy:
- B2 - Buddlejia davidii Black Knight
- C7 - Cornus sanguinea
- F1 - Forsythia intermedia Lynwood
- H1 - Hypericum Hidcote
- P1 - Potentilla fruticosa Abbotswood
- P5 - Potentilla fruticosa Goldteppich
- S5 - Spiraea japonica Golden Princess

- Živý plot:
- C2 - Crataegus monogyna
- L1 - Ligustrum vulgare

- Strom listinatý nová výsadba (1: Tilia cordata Rancho)

- Stávající strom listinatý

- Stávající strom jehličnatý

- Stávající keř popř. skupina

- 1945 KN, parcelní číslo

- Hranice dotčené oblasti revitalizace zeleně




ZAKRESY PODZEMNÍCH A NADZEMNÍCH INŽENÝRSKÝCH ZARÍZENÍ NESLOUŽÍ JAKO VÝTÝČOVACÍ VÝKRES. PŘED ZAHÁJENÍM STAVEBNÍCH PRACÍ A SADOVNICKÝCH ÚPRAV MUSÍ INVESTITOR ZAJISTIT JEJICH VYTÝČENÍ SPRÁVCEM SIT A JEJICH OZNAČENÍ NA MÍSTĚ DLE PLATNÝCH PŘEDPISŮ.

GREENBERG
designing outdoor spaces

Vědomí 155
594 01 Vokos Mazingl
IČ: 7474381
tel: +420 733 721 817
e-mail: info@greenberg.cz
www.greenberg.cz

GREENBERG
designing outdoor spaces

Název akce:	Komplexní obnova veřejné zeleně v městysě Křížanov II. etapa	Vedoucí projektu:	Ing. Sjoerd Willem van den Berg
Místo stavby:	SO 03 Sadovnické úpravy ulice Zámek a Sychrov	Vypracoval:	Ing. Sjoerd Willem van den Berg
Název výkresu:	Výsadbový plán - část D	Schválil:	Ing. Ladislava van den Berg PH.D.
	parc.č. 240, 22865/40, 22866, 2287, 2288/05, 2289/1, k. ú. Křížanov	Č. výkresu:	E.8a, Měřítko: 1:200
		Formát:	A3
		Datum:	VIII.2019
		Č. zakázky:	37/2017
		Stupeň PD:	DSP

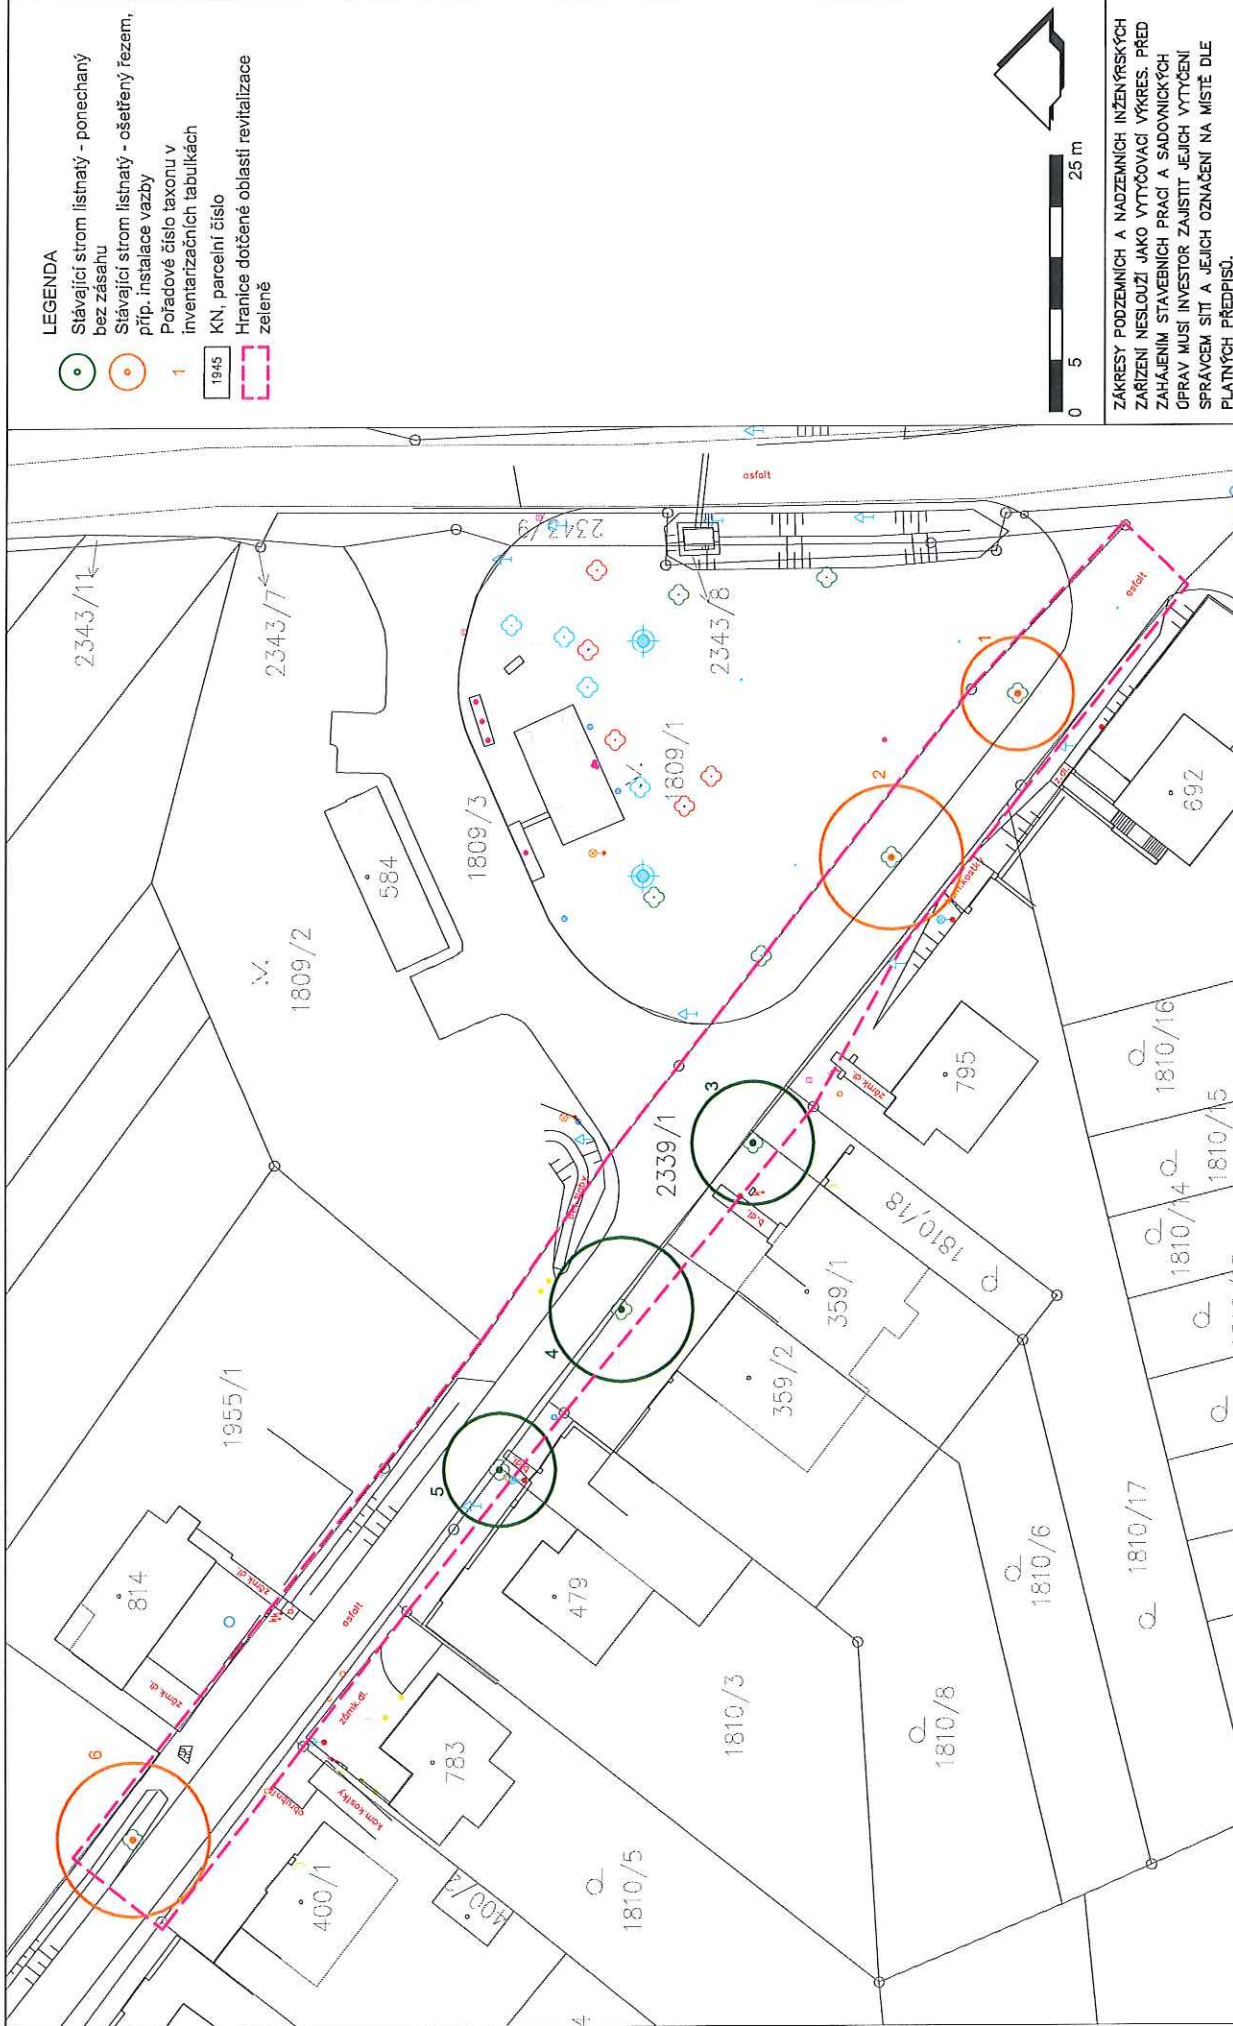

LEGENDA

- Stávající strom listnatý - ponechaný bez zásahu
- Stávající strom listnatý - ošetřený řezem, příp. instalace vazby
- Pořadové číslo taxonu v inventarizačních tabulkách
- KN, parcelní číslo
- Hranice dotčené oblasti revitalizace zeleně




ZÁKRESY PODZEMNÍCH A NADZEMNÍCH INŽENÝRSKÝCH ZARÍZENÍ NESLOUŽÍ JAKO VYTÝČOVACÍ VÝKRES. PŘED ZAHÁJENÍM STAVEBNÍCH PRACÍ A SADOVNICKÝCH ÚPRAV MUSÍ INVESTOR ZAJISTIT JEJICH VYTÝČENÍ SPRÁVCEM SIT A JEJICH OZNAČENÍ NA MÍSTĚ DLE PLATNÝCH PŘEDPISŮ.

GREENBERG
designing outdoor spaces

Vlčák 155,
602 00 Lázně Klokoč,
IČ: 47434381
tel: +420 733 721 817
e-mail: info@greenberg.cz
www.greenberg.cz

Název akce:	Komplexní obnova veřejné zeleně v městysu Křížanov II. etapa
Místo stavby:	SO 05 Sadovnícké úpravy ulice Za Branou
Název výřezu:	Návrh pěstebních opatření
Investor:	Městys Křížanov Benešovo náměstí 12 594 51 Křížanov
Vedoucí projektu:	Ing. Sjoerd Willem van den Berg
Vypracoval:	Ing. Sjoerd Willem van den Berg
Schválil:	Ing. Ladislava van den Berg PH.D.
Č. výkresu:	G.4aJ
Měřítko:	1:500
Formát:	A3
Datum:	VIII.2019
Č. zakázky:	37/2017
Stupeň PD:	DSP

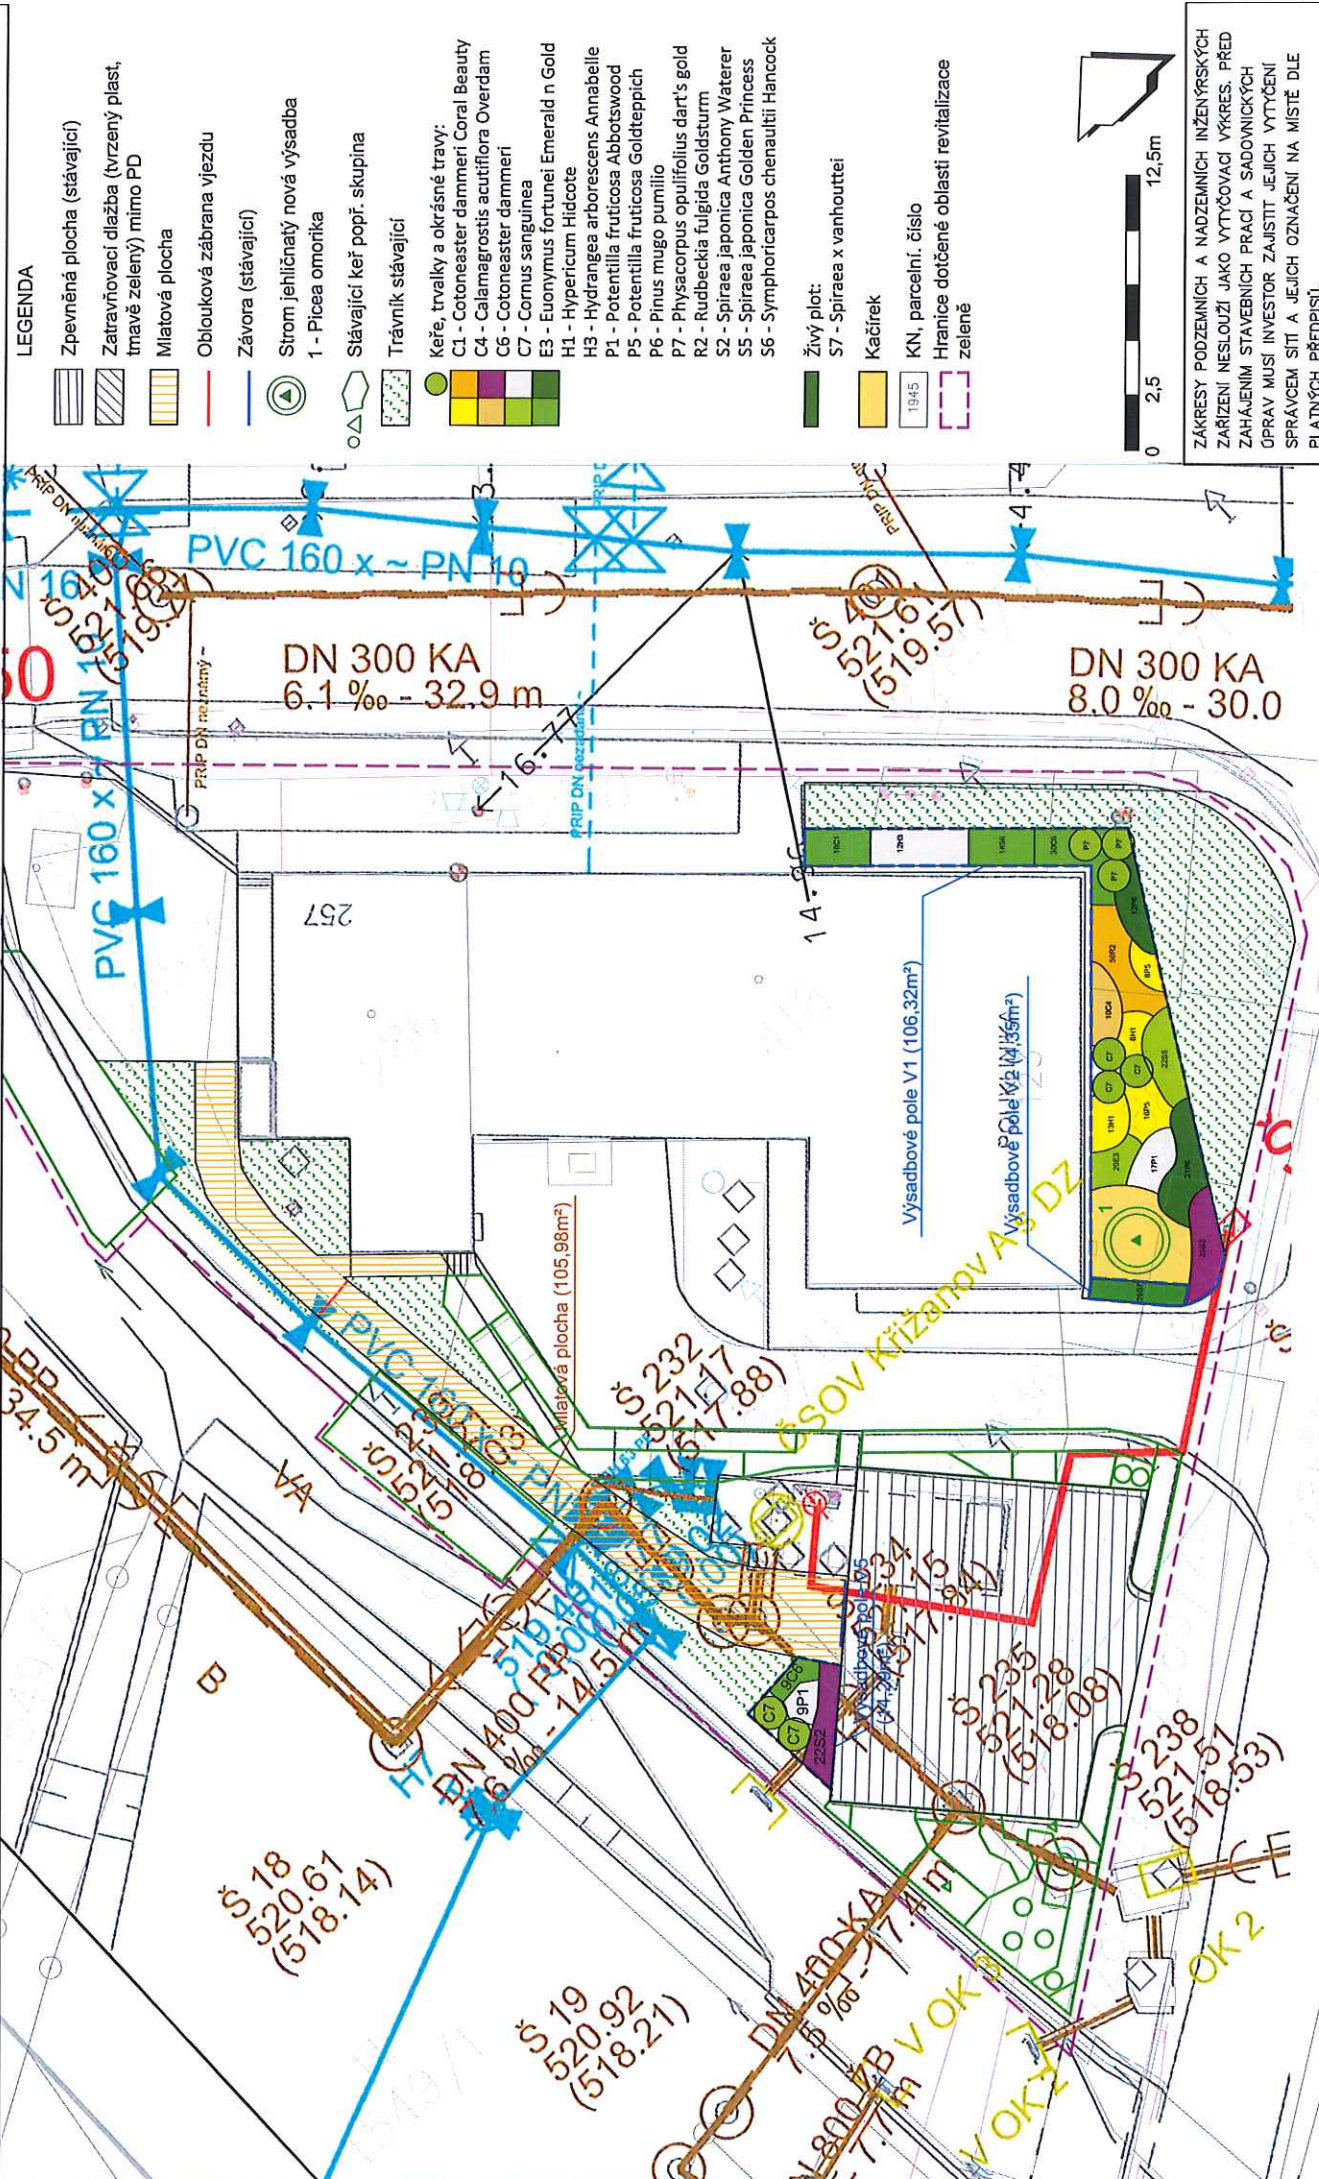

LEGENDA

- Zpevněná plocha (stávající)
- Zatrávňovací dlažba (tvrdý plast, tmavě zelený) mimo PD
- Mlatová plocha
- Oblouková zábrana vjezdu
- Závora (stávající)
- Strom jehličnatý nová výsadba 1 - Picea omorika
- Stávající keř popř. skupina
- Trávník stávající
- Keře, trvalky a okrasné trávy:
 - C1 - Cotoneaster dammeri Coral Beauty
 - C4 - Calamagrostis acutiflora Overdam
 - C6 - Cotoneaster dammeri
 - C7 - Cornus sanguinea
 - E3 - Euconymus fortunei Emerald n Gold
 - H1 - Hypericum Hidcote
 - H3 - Hydrangea arborescens Annabelle
 - P1 - Potentilla fruticosa Abbotswood
 - P5 - Potentilla fruticosa Goldteppich
 - P6 - Pinus mugo pumilio
 - P7 - Physacarpus opulifolius dart's gold
 - R2 - Rudbeckia fulgida Goldsturm
 - S2 - Spiraea japonica Anthony Waterer
 - S5 - Spiraea japonica Golden Princess
 - S6 - Symphoricarpos chenaultii Hancock
- Živý plot:
 - S7 - Spiraea x vanhouttei
 - Kačirek
- KN, parcelní. číslo
- Hranice dotčené oblasti revitalizace zeleně

0 2,5 12,5m

GREENBERG
designing outdoor spaces
Videa 155,
594 01 Velké Meziříčí
IČ: 7474381
tel: +420 733 721 817
e-mail: info@greenberg.cz
www.greenberg.cz

<p>Vedoucí projektu: Ing. Sjoerd Willem van den Berg</p> <p>Vypracoval: Ing. Sjoerd Willem van den Berg</p> <p>Schválil: Ing. Ladislava van den Berg PH.D.</p> <p>Č. výkresu: H.4a, Měřítko: 1:250 Formát: A3 Datum: VIII.2019 Č. zakázky: 37/2017 Stupeň PD: DSP</p>

<p>Investor:</p> <p>Městys Křížanov Benešovo náměstí 12 594 51 Křížanov</p>

<p>Název akce: Komplexní obnova veřejné zeleně v městysě Křížanov II. etapa SO 06 Sadovnické úpravy okolí zdravotního střediska</p> <p>Místo stavby: parc.č. st.88/2, st.88/4, st.286, st.418, 2285/11, 2285/14, 2285/21, 2285/22, 2285/24, 2285/25, 2285/27, 2285/30, 2285/31, 2285/36, 2352/1, 2370, 2371, k. ú. Křížanov</p> <p>Název výkresu: Návrh sadovnických úprav</p>
--



LEGENDA

Stávající strom listnatý.

Stávající strom listnatý - ošetřený řezem, příp. instalace vazby

Inventarizace dřevin:

1. Fagus sylvatica
2. Fraxinus excelsior
3. Tilia cordata
4. Tilia cordata
5. Fagus sylvatica
6. Acer pseudoplatanus
7. Crataegus monogyna

Název akce:	Komplexní obnova veřejné zeleně v městysě Křížanov II. etapa
Místo stavby:	Sadovnické úpravy v areálu ZŠ parc.č. st. 1593/1, k. ú. Křížanov
Název výkresu:	Návrh péšební opatření v areálu ZŠ

Investor:
Městys Křížanov
Benešovo náměstí 12
594 51 Křížanov

Vedoucí projektu: Ing. Sjoerd Willem van den Berg
Vpracoval: Ing. Sjoerd Willem van den Berg
Schválil: Ing. Ladislava van den Berg PhD.
Č. výkresu: M.1a | Měřitko: | Datum: VIII.2019 | Č. zakázky: 37/2017 | Stupeň PD: DSP

ZÁKRESY PODZEMNÍCH A NADZEMNÍCH INŽENÝRSKÝCH ZAŘÍZENÍ NESLOUŽÍ JAKO VYTÝČOVACÍ VÝKRES. PŘED ZAHÁJENÍM STAVEBNÍCH PRACÍ A SADOVnickÝCH ÚPRAV MUSÍ INVEŠTOR ZAJISTIT JEJICH VYTÝČENÍ SPRÁVCEM SIT A JEJICH OZNAČENÍ NA MÍSTĚ DLE PLATNÝCH PŘEDPISŮ.	
---	--

GREENBERG
designing outdoor spaces

Víděň 155,
594 01 Velké Meziříčí
IČ: 7474381
tel: +420 733 721 817
e-mail: info@greenberg.cz
www.greenberg.cz

Akce: „Komplexní obnova veřejné zeleně v městysu Křižanov II. Etapa ”

Identifikační číslo: 115D315040261

Identifikační číslo EIS: CZ.05.4.27/0.0/0.0/18_109/0008637

ZMĚNOVÝ LIST Č. II (09/2019)

Vypracoval: Ing. Sjoerd Willem van den Berg, ADI

Dne: 30. 9. 2019

Popis změn:

• Lokalita SO 06 - okolí zdravotního střediska

Na základě upřesnění pozice inženýrských sítí v terénu dochází v lokalitě SO 06 k mírnému posunu výsadbových polí V1 a V5 a drobné úpravě umístění taxonů v rámci těchto výsadbových polí tak, aby výsadby ležely mimo stanovená ochranná pásma sítí. Dále je v lokalitě SO 06 navržený posun dvou obloukových zábran vjezdu od rohu budovy zdravotního střediska na okraj mlatové plochy, kde lépe zabrání nežádoucímu vjezdu a parkování automobilů, ke kterému zde po vybudování mlatové stezky dochází.

Navržená změna nemá vliv na rozpočet akce. Výměra výsadbových polí, skladba výsadeb, zvolené taxony a počet vysazených rostlin stejně jako typ a počet instalovaných zábran vjezdu zůstávají shodné s projektovou dokumentací.

Seznam příloh:


- Lokalita SO 06
- Návrh sadovnických úprav (č. výkresu H.4a.)
 - Návrh sadovnických úprav – část A (č. výkresu H.6a.)
 - Návrh sadovnických úprav – část B (č. výkresu H.7a.)

ve Vídni, dne 30.9.2019



GREENBERG
Ing. Sjoerd Willem van den Berg
Viden 155, 594 01 Velké Meziříčí
IČ: 747 44 381 DIČ: CZ682254665
Tel.: +420 638 509 859

Ing. S.W. van den Berg

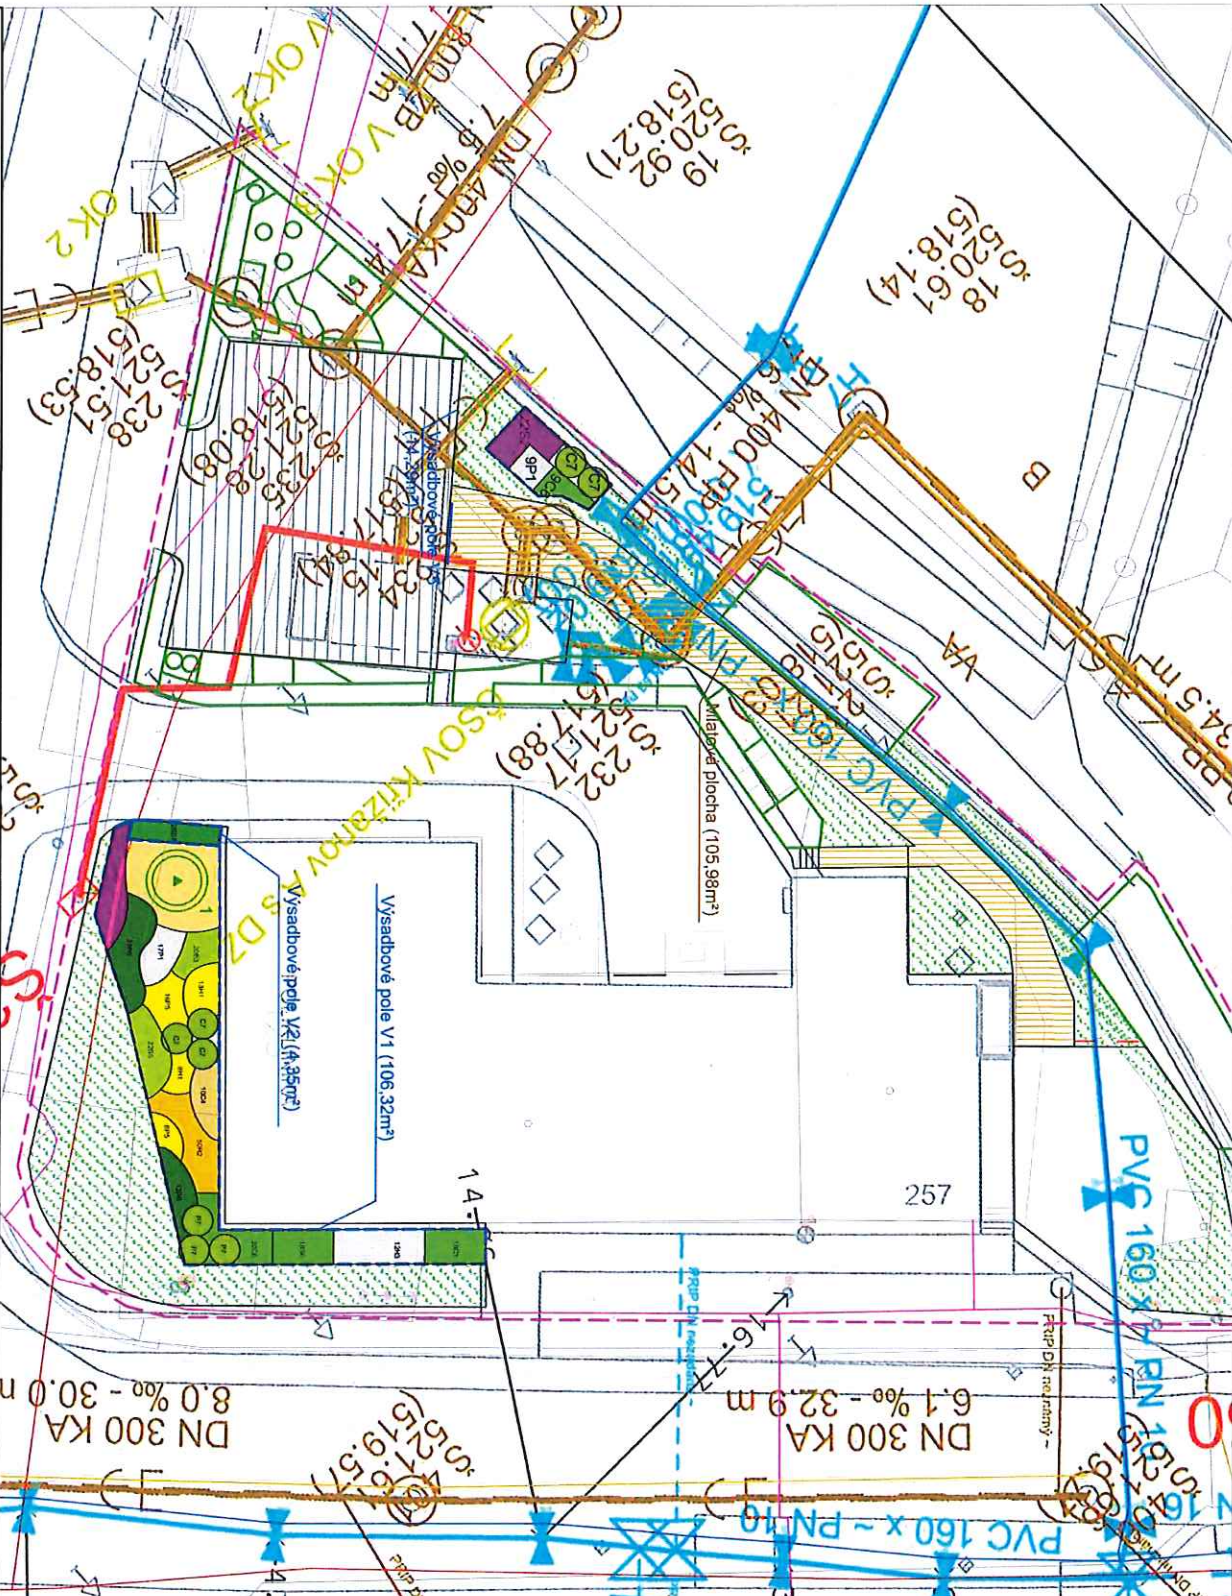

LEGENDA

- Zpevněná plocha (stávající)
- Zatravnovací dlažba (tvrzenny plast, travě zelený) mimo PD
- Malovaná plocha
- Oblouková zábrana vjezdu
- Závora (stávající)
- Strom jehličnaný nová výsadba
- 1 - Ploea omorka
- Stávající keř popř. skupina
- Trávník stávající
- Keře, trvalky a okrasné travy:
 - C1 - Cotoneaster dammeri Coral Beauty
 - C4 - Calamagrostis acutiflora Overdam
 - C6 - Cotoneaster dammeri
 - C7 - Cornus sanguinea
 - E3 - Euonymus fortunei Emerald n Gold
 - H1 - Hypericum Hidote
 - H3 - Hydrangea arborescens Annabelle
 - P1 - Potentilla fruticosa Abbotswood
 - P5 - Potentilla fruticosa Goldkeppich
 - P6 - Pinus mugo pumilio
 - P7 - Physocarpus opulifolius dart's gold
 - R2 - Rudbeckia fulgida Goldsturm
 - S2 - Spiraea japonica Anthony Waterer
 - S5 - Spiraea japonica Golden Princess
 - S6 - Symphoricarpos chenaultii Hancock
- Živý plot:
 - S7 - Spiraea x vanhouttei
- Kacířek
- KN, parcelní číslo
- Hranice dotčené oblasti revitalizace zeleně



ZÁKRESY PODZEMNÍCH A NADZEMNÍCH INŽENÝRSKÝCH ZARÍZENÍ NESOUZÍ JAKO VYTÝČOVACÍ VÝKRES. PŘED ZAHÁJENÍM STAVĚBNÍCH PRÁČÍ A SADOVNICKÝCH ÚPRAV MUSÍ INVEŠTOR ZAJISTIT JEJICH VYTŘEŠENÍ SPRÁVCEM SITÍ A JEJICH OZNAČENÍ NA MÍSTĚ DĚLE PLÁNYCH PŘEDPISŮ.

Název akce: Komplexní obnova veřejné zeleně v městysu Křížanov II, etapa SO 06 Sadovnické úpravy okolí zdravotního střediska
 Místo stavby: parc.č. st.88/2, st.88/4, st.286, st.418, 2285/25, 2285/11, 2285/14, 2285/21, 2285/22, 2285/24, 2285/25, 2285/27, 2285/30, 2285/31, 2285/33, 2285/1, 2370, 2371, k. ú. Křížanov
 Název výkresu: Návrh sadovnických úprav


Investor: Městys Křížanov
 Benešovo náměstí 12
 594 51 Křížanov

Vedoucí projektu: Ing. Sjoerd Willem van den Berg
 Vypracoval: Ing. Sjoerd Willem van den Berg
 Schwäbli: Ing. Ladsislava van den Berg Ph.D.

Č. výkresu: H44 | Měřítko: 1:250 | Formát: A3 | Datum: IX.2019 | Č. zakázky: 37/2017 | Stupeň: PD, DSP

GREENBERG
 designing outdoor spaces

Věže 1, 15E
 594 01 Vokálka Měřín
 IČ: 27424831
 tel: +420 733 721 817
 e-mail: info@greenberg.cz
 www.greenberg.cz

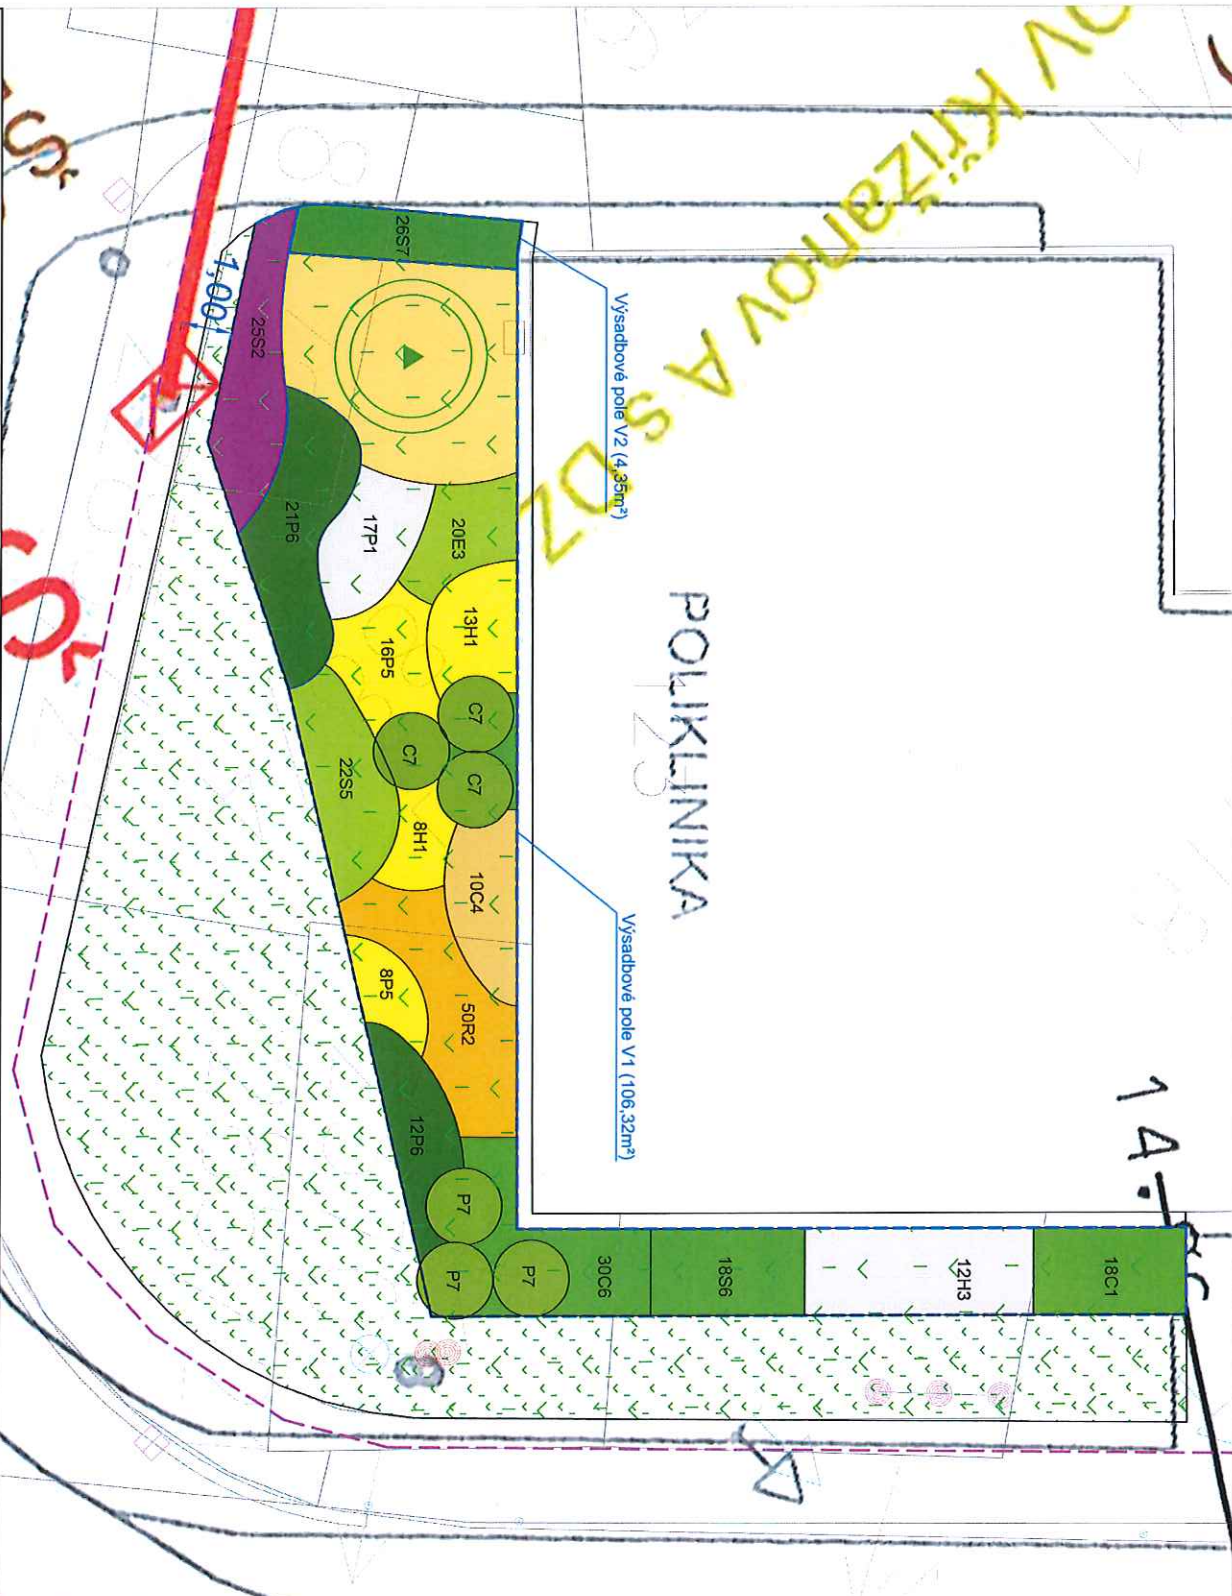

LEGENDA

- Keře, trvalky a okrasné trávy:
- C1 - Coronaster dammeri Coral Beauty
 - C4 - Calamagrostis acutiflora Overdam
 - C6 - Coronaster dammeri
 - C7 - Cornus sanguinea
 - E3 - Euonymus fortunei Emerald n Gold
 - H1 - Hypericum Hidcote
 - H3 - Hydrangea arborescens Annabelle
 - P1 - Potentilla fruticosa Abbotswood
 - P5 - Potentilla fruticosa Golddeppich
 - P6 - Pinus mugo pumilio
 - P7 - Physocarpus opulifolius dart's gold
 - R2 - Rubuspecta tulgida Goldsturm
 - S2 - Spiraea japonica Anthony Waterer
 - S5 - Spiraea japonica Golden Princess
 - S6 - Symphoricarpos chenaultii Harrocock

- Živý plot:
- L1 - Ligustrum vulgare
 - S7 - Spiraea x vanhouttei

Strom lehkýnový nová výsadb

Stávající keř popř. skupina

Kačínek

Malovaná plocha

Travník stávající

Závora (stávající)

Zpevněná plocha (stávající)

KN, parcelní číslo

Hranice dotčené oblasti revitalizace zeleně



ZÁKRESY PODZEMNÍCH A NADZEMNÍCH INŽENÝRSKÝCH ZARÍZENÍ NESLOUŽÍ JAKO VYTÝČOVACÍ VÝKRES. PŘED ZAHÁJENÍM STAVĚNÍCH PRÁČÍ A SADOVNICKÝCH ÚPRAV MUSÍ INVEZTOR ZAJISTIT JEJICH VYTÝČENÍ SPRÁVCEM SÍTÍ A JEJICH OZNAČENÍ NA MÍSTĚ DLE PLÁNOVÝCH PŘEDPISŮ.

Název akce:	Komplexní obnova veřejné zeleně v městysě Kráčeňov II. etapa	Investor:	Městys Kráčeňov Benešovo náměstí 12 594 51 Kráčeňov	Vedoucí projektu:	Ing. Sjoerd Willem van den Berg
Místo stavby:	parc. č. st. 88/2, st. 88/4, st. 286, st. 418, 2285/6, 2285/11, 2285/14, 2285/21, 2285/22, 2285/24, 2285/25, 2285/27, 2285/30, 2285/31, 2285/36, 2285/1, 2370, 2371, k. ú. Kráčeňov	Č. výkresu:	H.661, M.610: 1:100	Formát:	A3
Název výkresu:	Návrh sadovnických úprav - část A	Datum:	IX.2019	Č. zakázky:	37/2017
		Stupeň PD:	DSP		

GREENBERG
designing outdoor spaces

Věd. 158
594 01 Vokč. Mazarčí
IČ: 7474489
tel: +420 733 721 817
e-mail: info@greenberg.cz
www.greenberg.cz

