


ADVENT NA MORAVÁKU 2019

ŠAPITO - ŘEMESLA A SPECIALITY - 10 X

20M

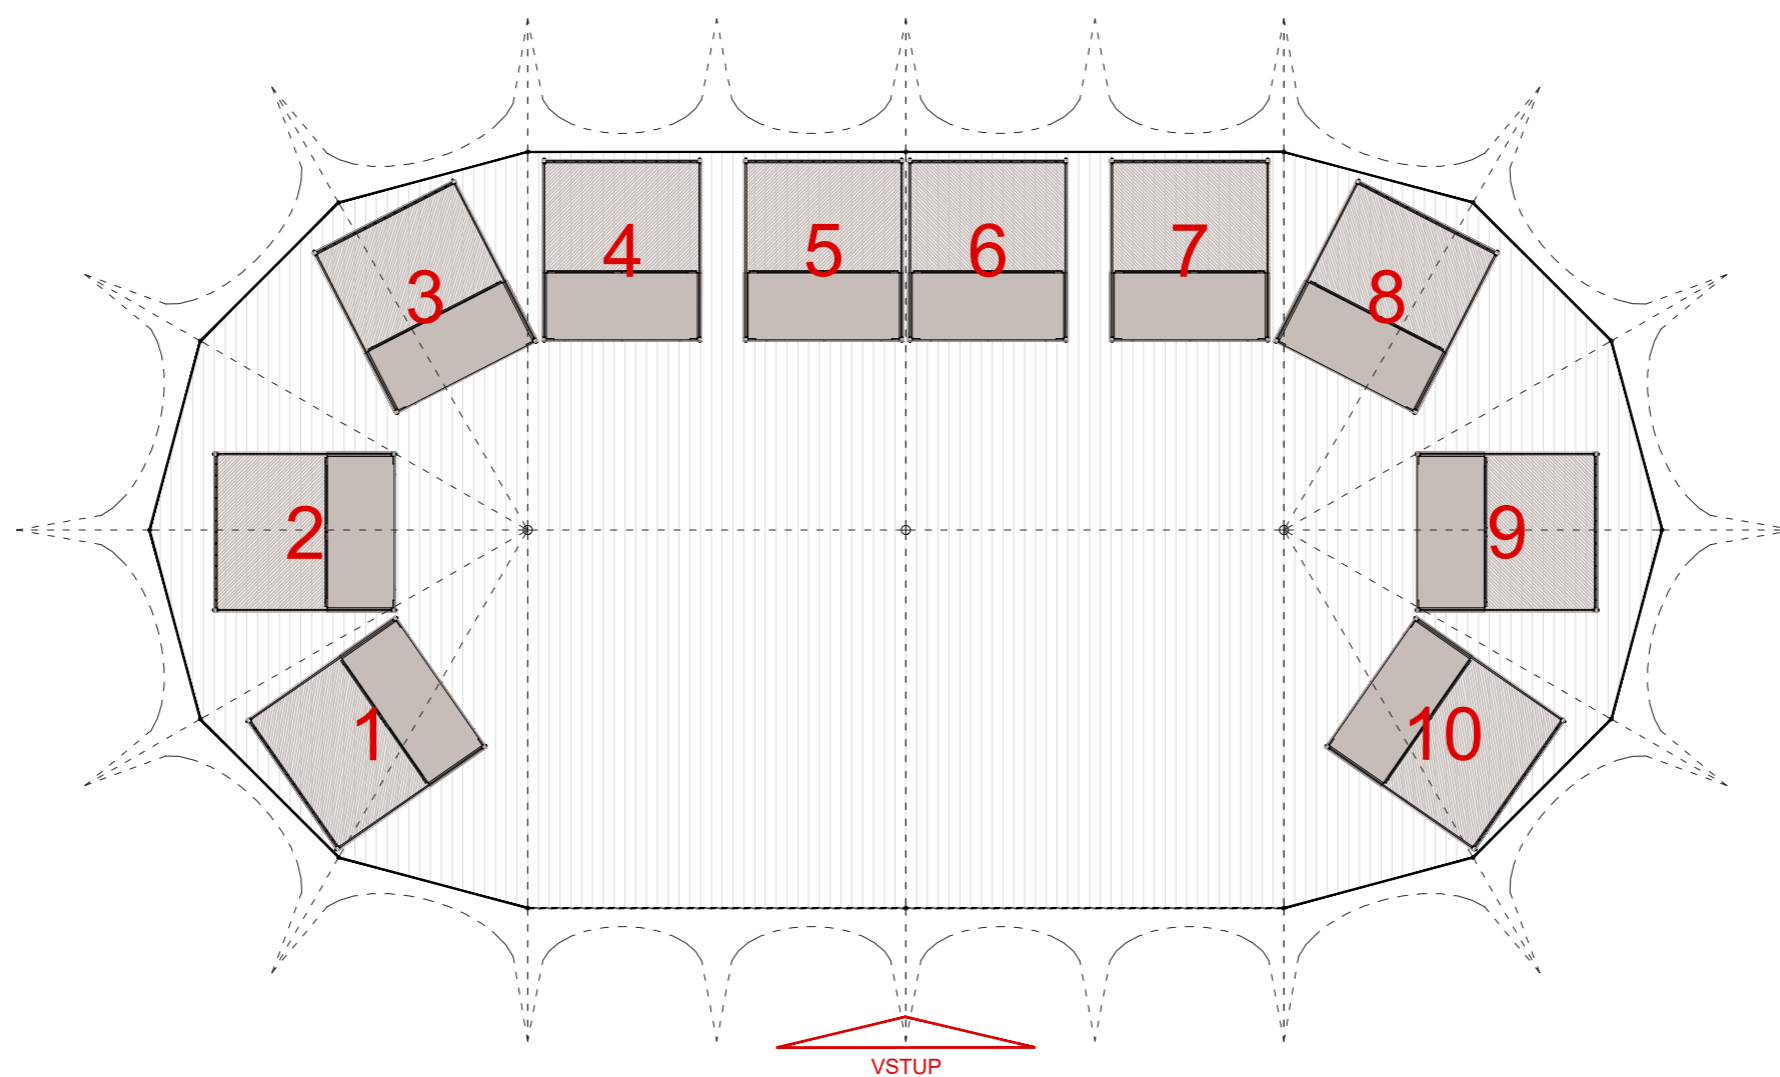

Půdorysné schéma 1: 100

