
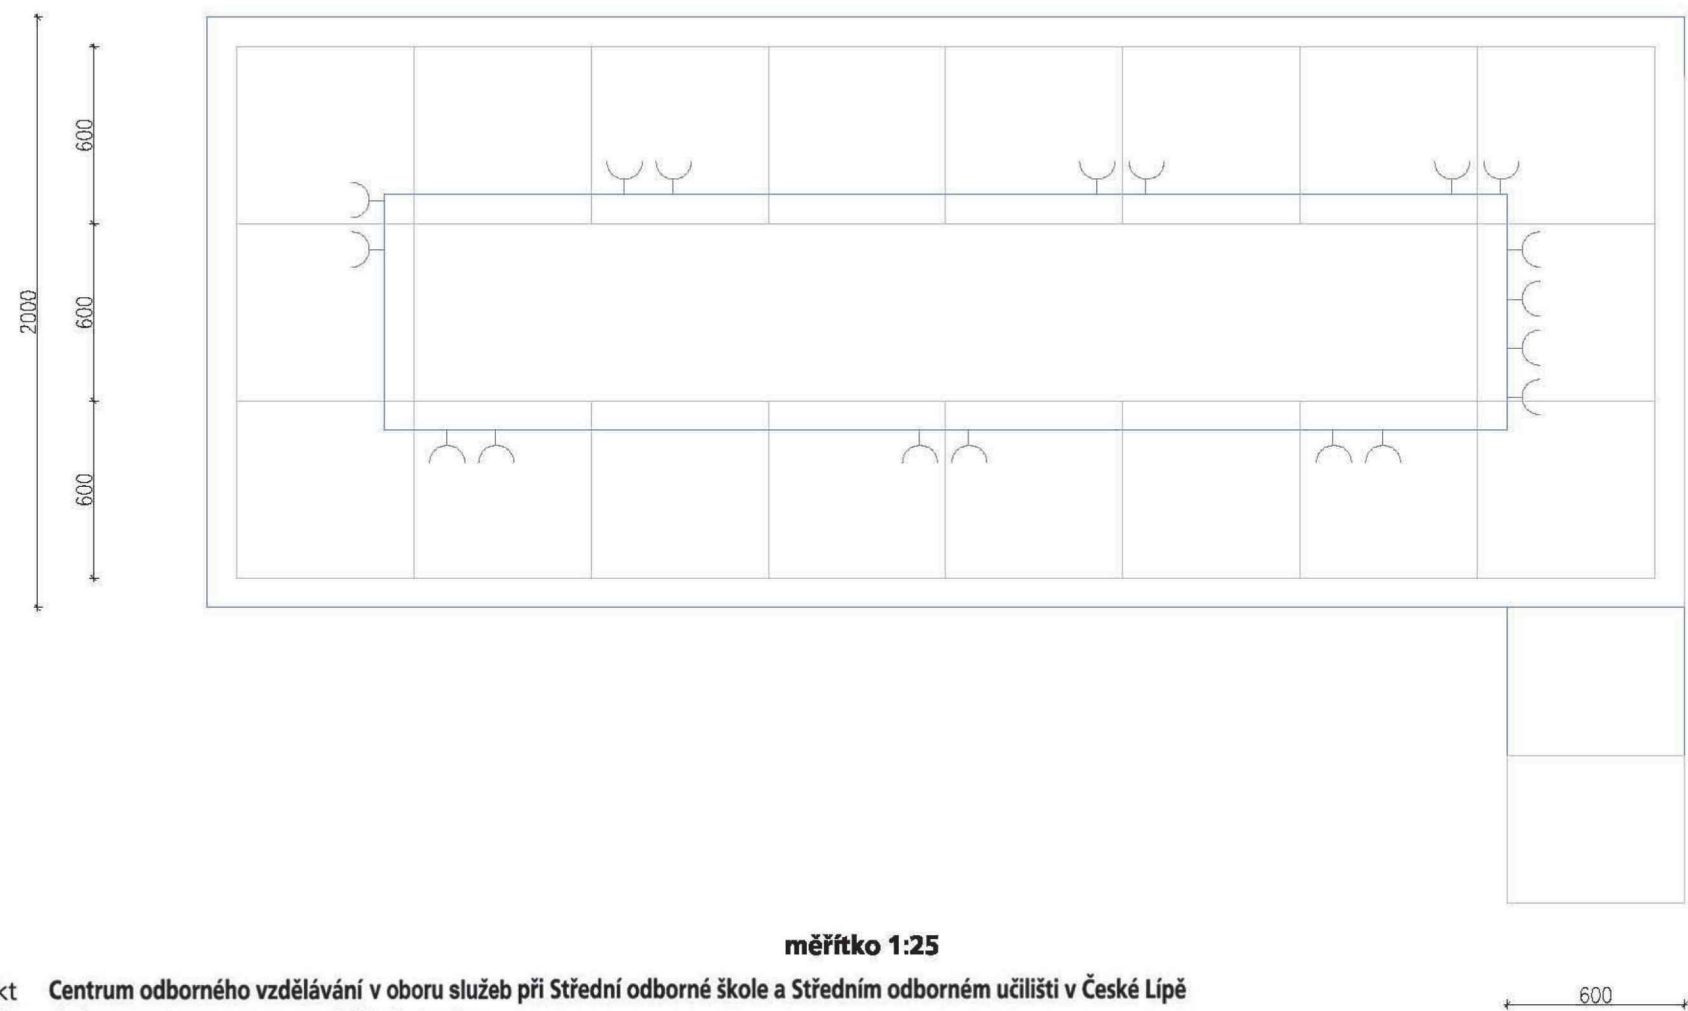
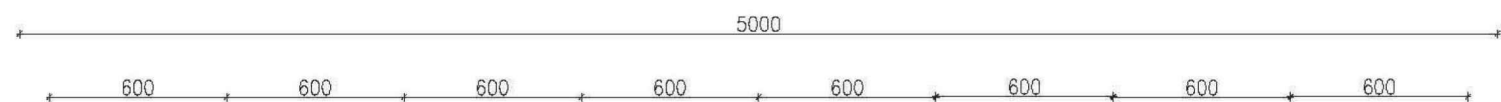


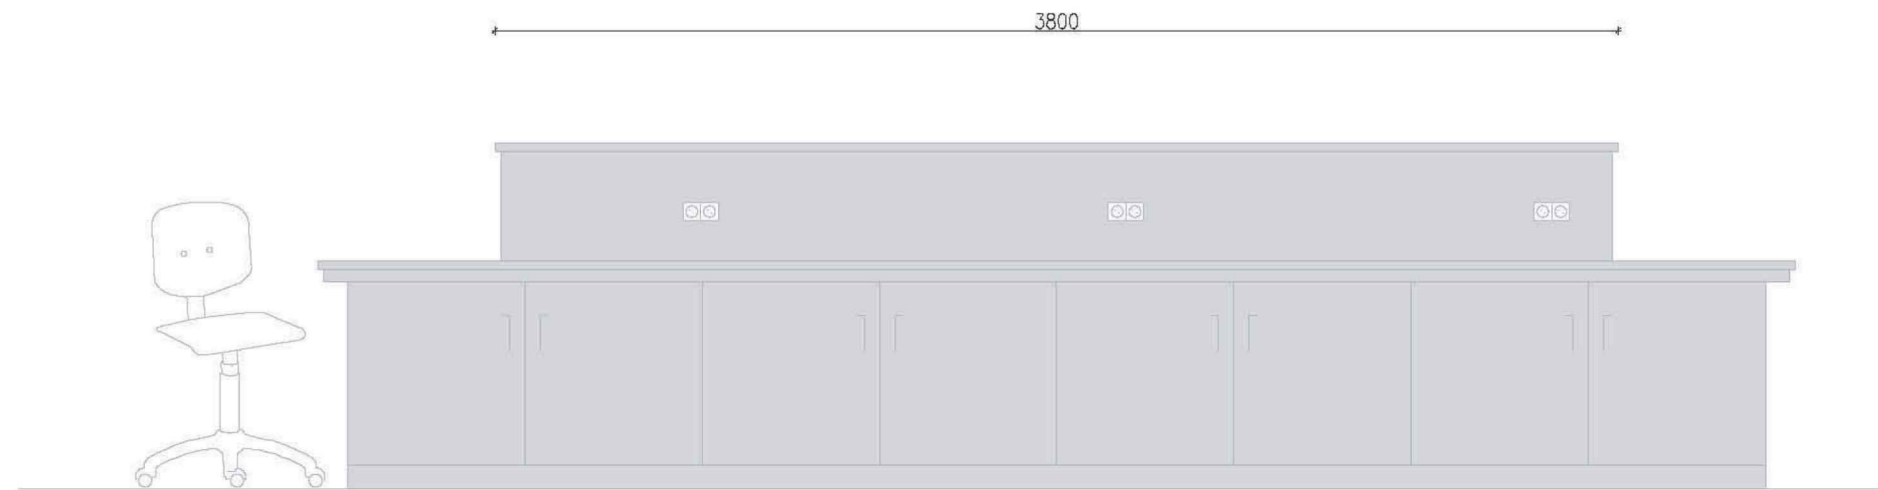

měřítko 1:25

projekt **Centrum odborného vzdělávání v oboru služeb při Střední odborné škole a Středním odborném učilišti v České Lípě**
stupeň **dokumentace pro provádění stavby**

název
Ostrůvek velký - atyp

L/ 1.12

specifikace

rozměry(dxšxv)

pracovní část: 2000 x 5000 x v.750-770 mm

středová část: 800 x 3800 x v. 1100 mm

atypický výrobek

pracovní deska z postformingu, tloušťka min. 28 mm

výška pracovní desky 750-770 mm

středová část vyvýšená o 400 mm

povrch středové části postforming, tloušťka min. 28 mm

v lubu osadit kryté elektrozásuvky (2x 16 zásuvek). IP44

Učitel'ská katedra 600 x 1000 x v. 750 - 770 mm

s uzamykatelným úložným prostorem

POZN:

výrobní dokumentaci nutno předložit před


započetím výroby architektovi SIALu

k odsouhlasení

vzorky materiálů a eventuelních alternativ

nutno předložit k odsouhlasení

veškeré rozměry nutno ověřit na místě!

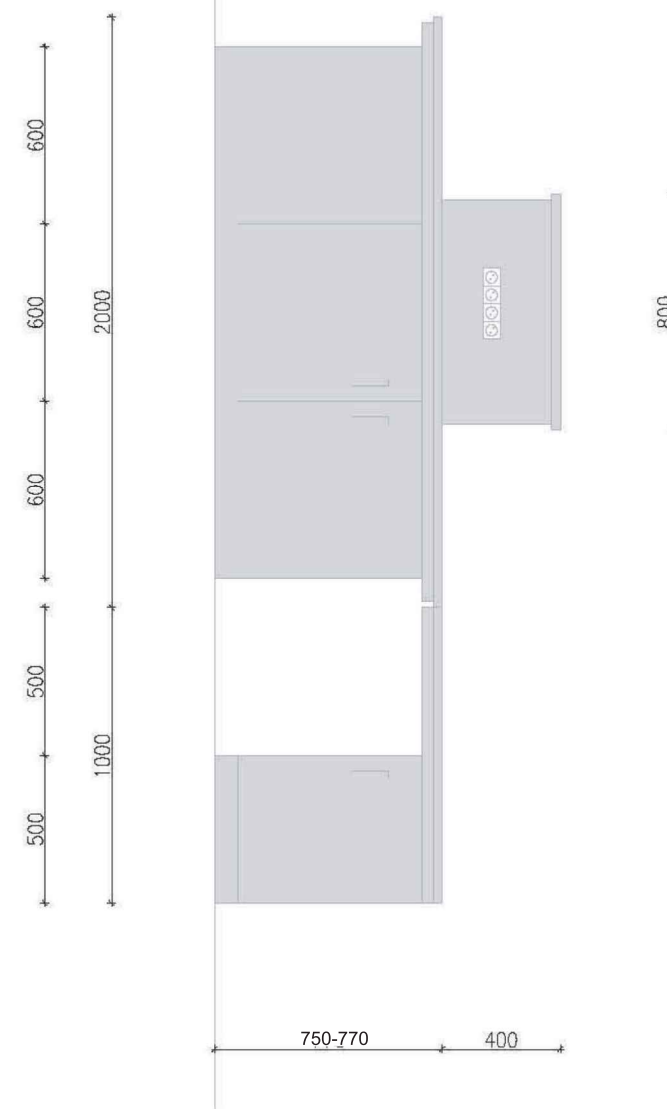

název

Ostrůvek malý - atyp

L/ 1.13

specifikace

rozměry(děrov)

pracovní část: 1360 x 3200 x v. 750 mm


atypický výrobek

žákovské pracovníště bez médií

Výška pracovní desky 750-770 mm
pracovní deska z postformingu, tloušťka min. 28 mm
laboratorní žákovský stůl
s rektifikovatelnými nožičkami s komaxitovou úpravou.
Laboratorní skříňky pod pracovní plochou budou
z laminovaných dřevotřískových desek tl. 18 mm,
záda skříňky jednostranná lakovaná dřevovláknitá deska.
Dveře budou naložené na niklových samodvíracích závěsech
odnímatelných bez šroubování s lepenou hranou z materiálu
ABS o tl. 2 mm. hrany korpusů skříněk
s hranou ABS min. tl. 0,5 mm.
Skříňky budou se soklem, uzamykatelné a budou
vybaveny jednou variabilní polici.
Dveře skříněk budou vybaveny tlumičem dorazu.

POZN:

výrobní dokumentaci nutno předložit před
započatím výroby architektovi SIALu
k odsouhlasení
vzorky materiálů a eventuelních alternativ
nutno předložit k odsouhlasení
veškeré rozměry nutno ověřit na místě!

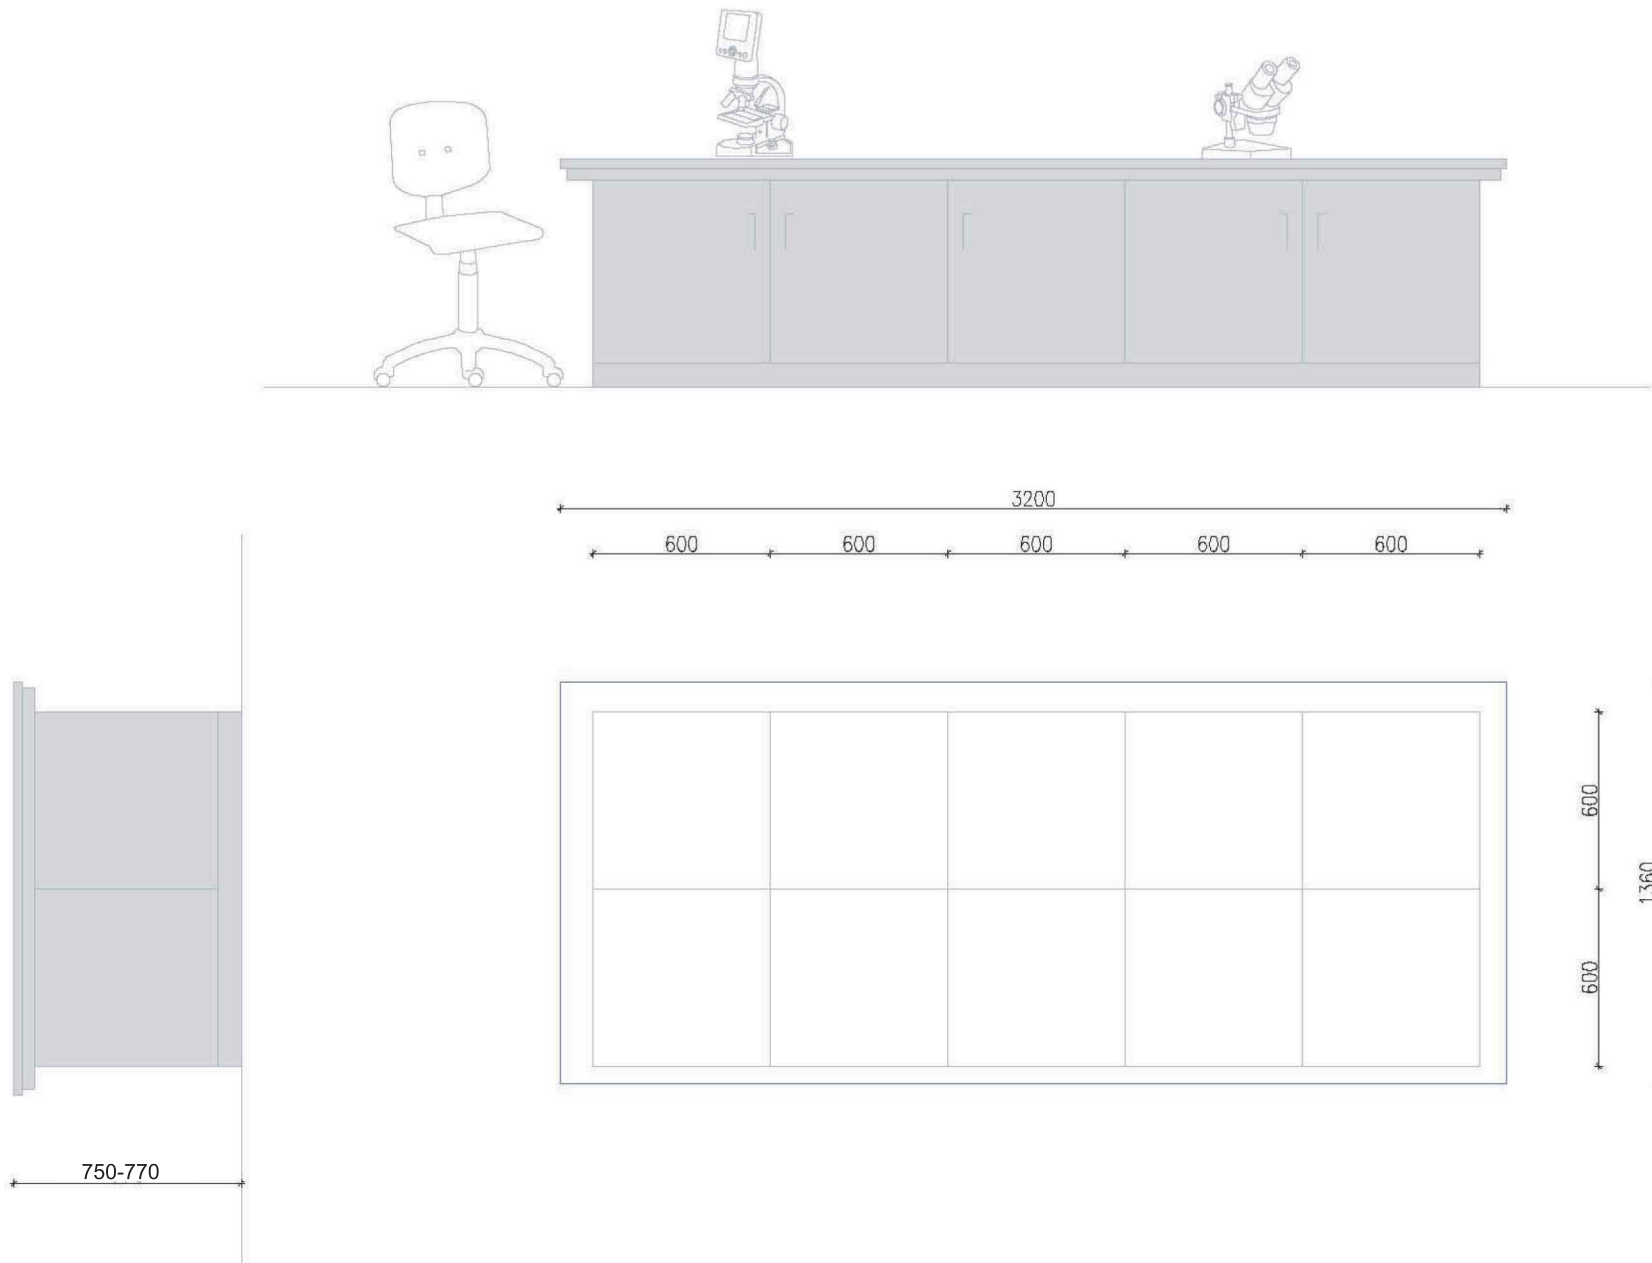

měřítko 1:25

projekt
stupeň

Centrum odborného vzdělávání v oboru služeb při Střední odborné škole a Středním odborném učilišti v České Lípě
dokumentace pro provádění stavby

název


Židle laboratorní

L/ 1.12 a 1.13

specifikace

Povolené tolerance rozměru dle normy.

Nábytek musí splňovat normu ČSN EN 1729-1

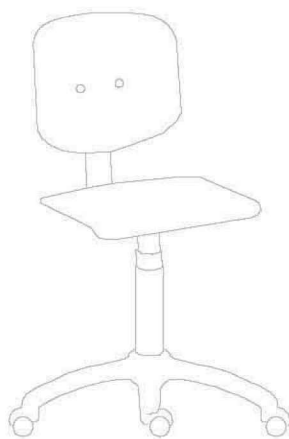

Židle laboratorní:

Sedák a opěrák bude z tvarované bukové překližky v přírodním provedení,


lakovaná polyuretanovým lakem v zelené barvě

Sedák vpředu s kolenním ohybem.

Opěráky s 3D-ohybem pro správnou ergonomii páteře.

Otočná, výškově stavitelná a pojízdná.

Kolečka vhodná pro tvrdé podlahy.

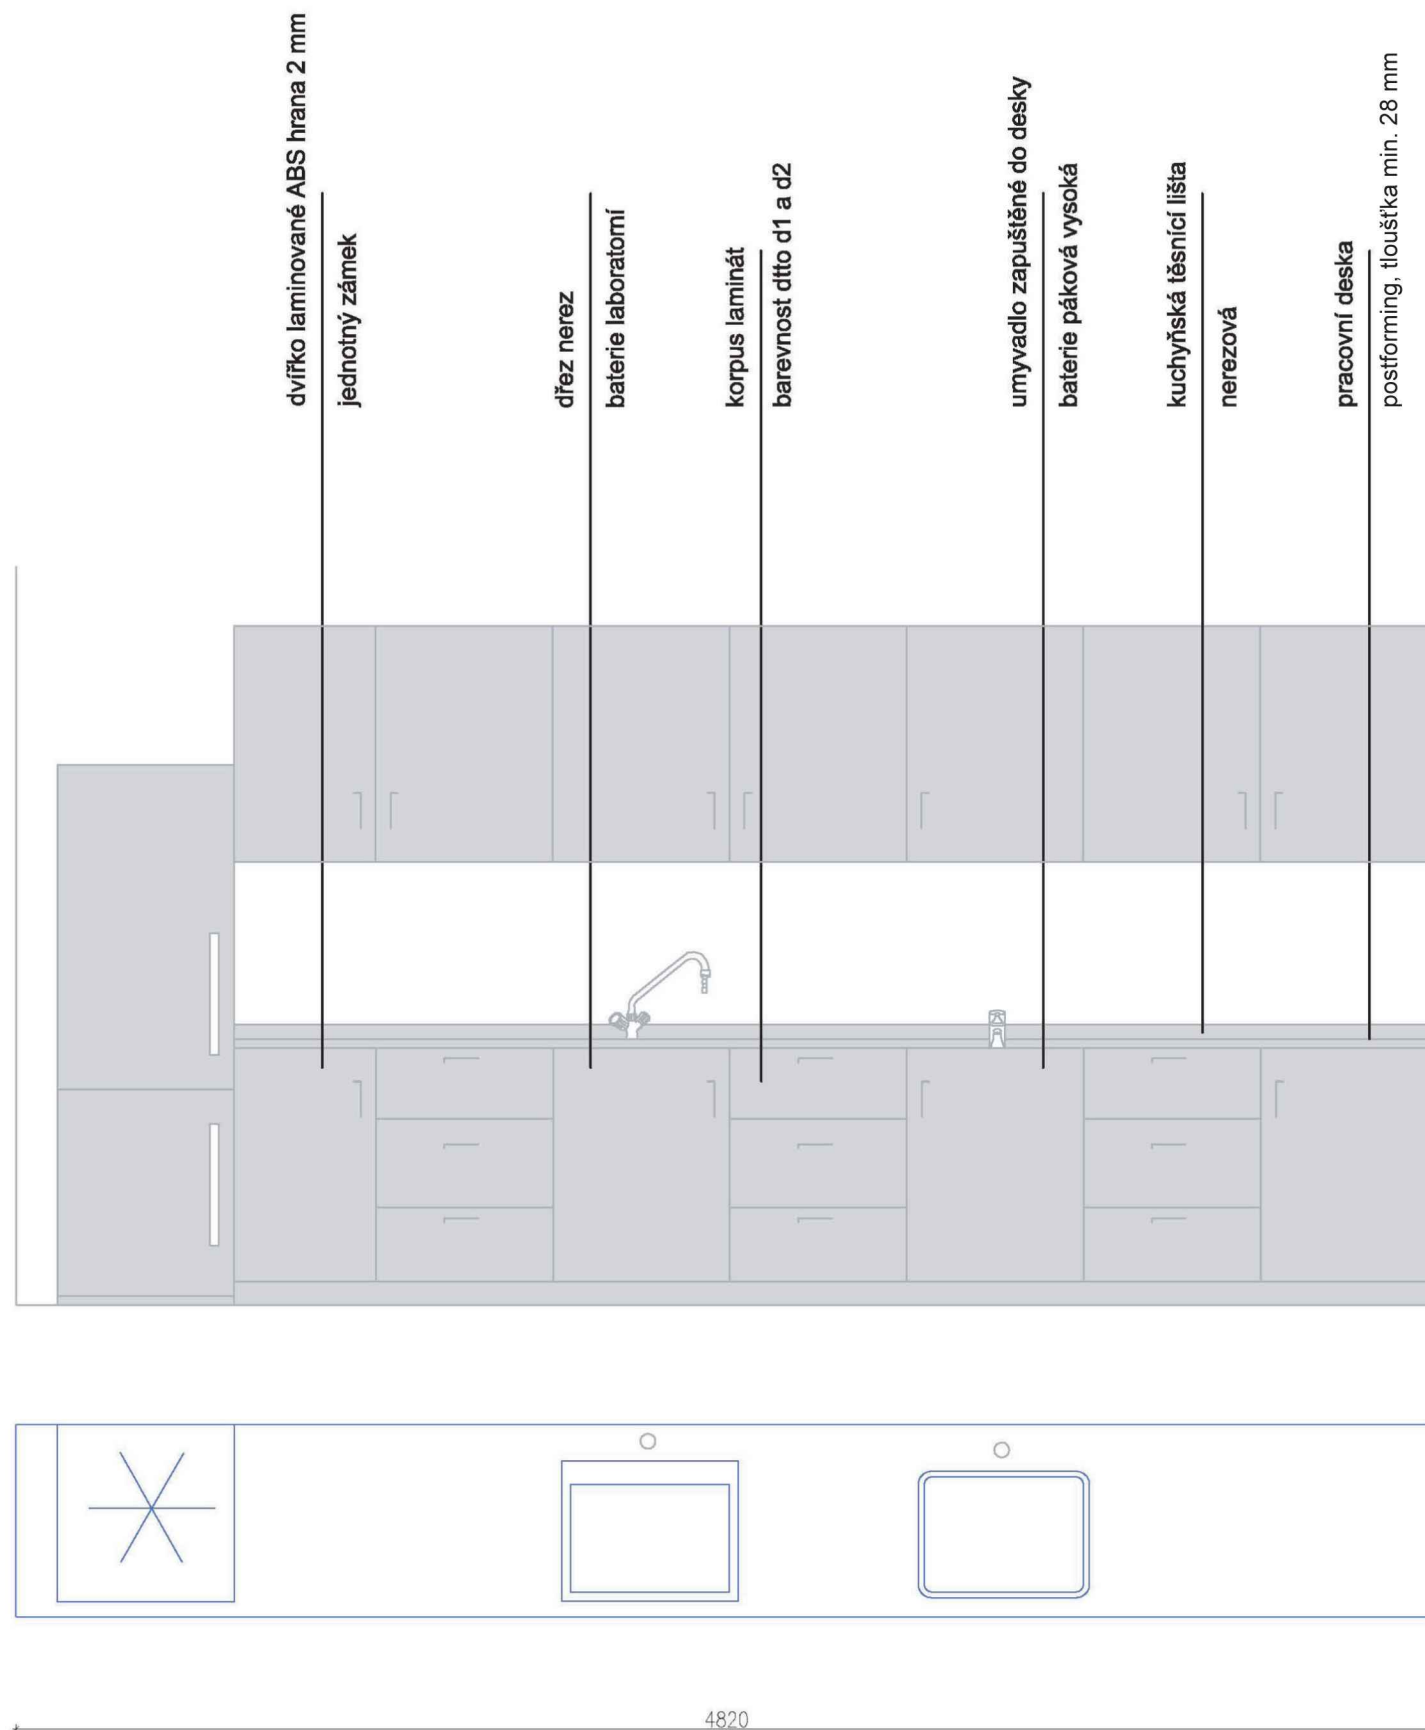

název

Pracovní plocha s dřezem, umyvadlem a lednicí

L/ 1.12 a 1.13

specifikace

rozměry(dxšxv)

600 x 5000 x v. 900 mm

atypický výrobek

laboratorní sestava lineární s umyvadlem, dřezem a lednicí.


výška pracovní desky 900 mm

pracovní deska z postformingu, tloušťka min. 28 mm

Při dřezu bude laboratorní baterie. U umyvadla baterie vysoká páková. Vypouštění dřezu a umyvadla. Obě baterie budou vybaveny excentrickým ovládáním výpusti. Laboratorní skříňky pod pracovní plochou budou z laminovaných dřevotřískových desek tl. 18 mm, záda skříňky jednostranná lakovaná dřevovláknitá deska. Dveře budou naložené na niklových samodovíracích závěsech odnímatelných bez šroubování s lepenou hranou z materiálu ABS o tl. 2 mm. hrany korpusů skříněk s hranou ABS min. tl. 0,5 mm. Skříňky budou se soklem, uzamykatelné a budou vybaveny jednou variabilní policí. Dveře skříněk budou vybaveny tlumičem dorazu. Pod dřezem koše pro tříděný odpad.

POZN:


výrobní dokumentaci nutno předložit před započítáním výroby architektovi SIALu k odsouhlasení vzorky materiálů a eventuálních alternativ nutno předložit k odsouhlasení veškeré rozměry nutno ověřit na místě!

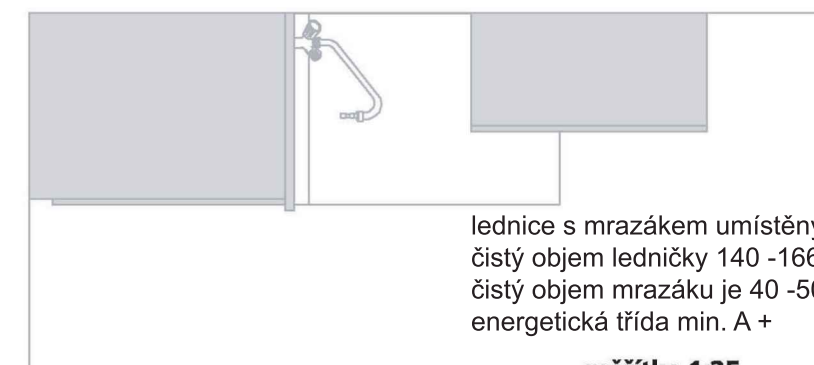

měřítko 1:25

projekt
stupeň

**Centrum odborného vzdělávání při Střední odborné škole a Středním odborném učilišti v České Lípě
dokumentace pro provádění stavby**

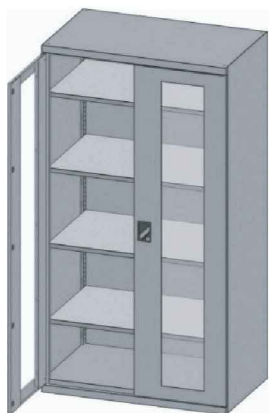


název
skříň plechová

L/ 506

specifikace
800 -950 x 400 x v. 1950 mm

Skříň plechová, uzamykatelná, prosklená dvířka,
Výškově stavitelné police.
Skříň bude kotvena ke zdi.
Nohy rektifikovatelné

Výrobek musí být vhodný pro laboratorní provoz.

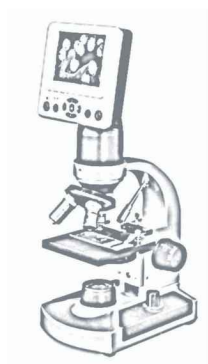

název
mikroskop

L/ 506

specifikace

Zvětšení 40x-1600x
prosvětlovací
achromatické objektivy se zvětšením 4x, 10x a 40x
osvětlení LED
jednostupňové ostření
uchycení preparátu
křížový stolek
snímač CMOS
3,2Mpx
velikost obrazu 2048x1536

Výrobek musí být vhodný pro laboratorní provoz.

název
stereoskopický mikroskop

L/ 506

specifikace



Zorné pole při zvětšení 20x/ $\varnothing$ 10 mm
při zvětšení 40x/ $\varnothing$ 5 mm
okulár 10x/21 (2 ks)
hlavice binokulární otočná o 360°
úhel vzhledu 45°
oční rozestup 55 - 75 mm
dioptrické doostření jednoho okuláru
dva páry objektivů 2:1, 4:1
změna zvětšení otáčením hlavice s objektivy
očnice (2 ks)

Celkové zvětšení 20x a 40x
zaostřování:
hrubé - posuvem držáku hlavice po stativu
jemné - makroposuv (pastorek-hřebínek)
pracovní vzdálenost 72mm
Osvětlení dopadající 12V/10W, tyčový stativ

Výrobek musí být vhodný pro laboratorní provoz.

SOUPIS DODÁVEK

Stavba:

COV V OBORU SLUŽEB PŘI STŘEDNÍ ODBORNÉ ŠKOLE A STŘEDNÍM ODBORNÉM UČILIŠTI V

Místo:

Datum: 20.05.2018

Zadavatel:

KRAJSKÝ ÚŘAD LIBERECKÉHO KRAJE

Projektant: SIAL LIBEREC S.R.O.

Uchazeč:

KXN CZ, s.r.o., Říčařova 611/30, 503 01 Hradec Králové

PČ	Typ	Kód	Popis	MJ	Množství	J.cena [CZK]	Cena celkem [CZK]
1	K	766130010	Ostrůvek velký - atyp, pracovní část: 2000 x 5000 x v. 750-770 mm, středová část: 800 x 3800 x v. 1100 mm, katedra - budova/ učebna Lužická/506, část D - laboratoř, kód d1	ks	1,000	149 330,00	149 330,00
2	K	766130020	Ostrůvek malý - atyp 3200 x 1380 x v.750-770 mm pro přípravu preparátů - budova/ učebna Lužická/506, část D - laboratoř, kód d2	ks	1,000	57 550,00	57 550,00
3	K	766130060	Židle laboratorní - budova/ učebna Lužická/506, část D - laboratoř, kód d3	ks	25,000	1 610,00	40 250,00
4	K	766130070	Pracovní plocha s dřezem, umyvadlem a lednicí součástí sestavy jsou horní skříňky 600x 5000 x v. 900 mm - budova/ učebna Lužická/506, část D - laboratoř, kód d4	ks	2,000	93 660,00	187 320,00
5	K	766130080	skříň plechová 800-950 x 400x v. 1950 mm - budova/ učebna Lužická/506, část D - laboratoř, kód d5	ks	3,000	8 660,00	25 980,00
6	K	766130090	mikroskop - budova/ učebna Lužická/506, část D - laboratoř, kód d6	ks	4,000	5 370,00	21 480,00
7	K	766130100	stereoskopický mikroskop - budova/ učebna Lužická/506, část D - laboratoř, kód d7	ks	4,000	5 890,00	23 560,00

CELKEM BEZ DPH: 505 470,00