

Změnový list č. 8/2019

Název a evidenční číslo Stavby: Úprava ohlavi PK Hořín 521 551 0011 S/ŘVC/134/R/SoD/2017 Číslo projektu 521 551 0011 Název stavebního objektu/provozního souboru (SO/PS): IO 05 Úprava horního ohlavi Název ZBV: Provizorní oprava dna Horní rejdy	Číslo SO/PS / číslo Změny SO/PS: IO 05	Pořadové číslo ZBV: 8
--	--	-------------------------------------

Strany smlouvy o dílo na realizaci výše uvedené Stavby uzavřené dne 16.01.2019 (dále jen Smlouva):
 Objednatel: Česká republika - Ředitelství vodních cest ČR se sídlem nábreží L. Svobody 1222/12, 110 15 Praha 1, IČO: 679 81 801
 Zhotovitel: Metrostav a.s., Koželužská 2450/4, 18000 Praha 8, IČO: 000 149 15

Přílohy Změnového listu: Návrh na ocenění Variace č. 008 - Provizorní oprava dna Horní rejdy ze dne 26.8.2019 Plná moc Ing. Martin Stašek	Paré č. Příjemce 1 Správce stavby (v elektronické verzi Intranet RVC ČR) 2 Zhotovitel 3 Projektant 4 Supervize
--	--

Iniciátor změny: Zhotovitel
 Popis Změny:

Zhotovitel po vypuštění Vraňansko Hořínského kanálu zjistil přítomnost betonového těsnícího dna v prostoru Horní rejdy. Pro realizaci beraněné štětovnicové jímky, bylo nutné stávající betonové dno vybourat a po realizaci jímky ho pro zachování těsnící funkce dna kanálu zpět vybetonovat. Změna závazku podléhá §222 odst (5) ZZVZ.

Údaje v Kč bez DPH:

Cena navrhovaných Změn záporných	Cena navrhovaných Změn kladných	Cena navrhovaných Změn záporných a Změn kladných celkem
0,00 Kč	1 096 847,62 Kč	1 096 847,62 Kč
Časový vliv na termín dokončení / uvedení do provozu	Pouze úprava harmonogram stavby, bez vlivu do milníků a Doby pro dokončení	

Charakter změny (nehodící škrtněte)



Popis a zdůvodnění nepředvídatelnosti, nemožnosti oddělení dodatečných prací (služeb, stavební práce) od původní zakázky a nezbytnost změny pro dokončení předmětu původní zakázky:

ZMĚNA SMLOUVY NENÍ PODSTATNOU ZMĚNOU, TJ. SPADÁ POD JEDEN Z BODŮ A-E (nevztahuje se na ní odstavec 3 článku 40 Směrnice č.S-11/2016 o oběhu smluv a o zadávání veřejných zakázek Ředitelství vodních cest ČR) Verze 1.0

Při postupu podle bodu C a D nesmí celkový cenový nárůst související se změnami při odečtení stavebních prací, služeb nebo dodávek, které nebyly s ohledem na tyto změny realizovány, přesáhnout 30 % původní hodnoty závazku.

A. Nejde o podstatnou změnu závazku, neboť změna: (1) by neumožnila účast jiných dodavatelů ani nemohla ovlivnit výběr dodavatele v původním řízení; (2) nemění ekonomickou rovnováhu ve prospěch dodavatele; (3) nevede k významnému rozšíření předmětu. Tato změna nemá vliv na výši ceny plnění a předmětem změny je :

B. Nejde o podstatnou změnu závazku, neboť finanční limit změny (a souhrn všech předpokládaných změn smlouvy) nepřevyšuje 15 % původní hodnoty veřejné zakázky na stavební práce (10 % u ostatních zakázek).

C. Nejde o podstatnou změnu závazku, neboť dodatečné stavební práce /služby od dodavatele původní veřejné zakázky jsou nezbytné a změna v osobě dodavatele :

- a) není možná z ekonomických nebo technických důvodů
- b) by zadavateli způsobila značné obtíže nebo výrazné zvýšení nákladů
- c) hodnota dodatečných stavebních prací / služeb nepřekročí 50 % původní hodnoty závazku

D. Nejde o podstatnou změnu závazku, neboť:

- a) potřeba změny vznikla v důsledku okolností, které zadavatel jednající s náležitou péčí nemohl předvídat -
- b) nemění celkovou povahu zakázky
- c) hodnota dodatečných stavebních prací, služeb nebo dodávek (tj. víceprací) nepřekročí 50 % původní hodnoty závazku

E. Za podstatnou změnu závazku se nepovažuje záměna jedné nebo více položek soupisu stavebních prací za předpokladu, že:

- a) nové položky soupisu stavebních prací představují srovnatelný druh materiálu nebo prací ve vztahu k nahrazovaným položkám -
- b) cena materiálu nebo prací podle nových položek soupisu stavebních prací je ve vztahu k nahrazovaným položkám stejná nebo nižší -
- c) materiál nebo práce podle nových položek soupisu stavebních prací jsou ve vztahu k nahrazovaným položkám kvalitativně stejné nebo vyšší
- d) zadavatel vyhotoví o každé jednotlivé záměně přehled obsahující nové položky soupisu stavebních prací s vymezením položek v původním soupisu stavebních prací, které jsou takto nahrazovány, spolu s podrobným a srozumitelným odůvodněním srovnatelnosti materiálu nebo prací a stejné nebo vyšší kvality

Podpis vyjadřuje souhlas se Změnou:				
Projektant (autorský dozor)	jméno		datum	Podpis
Vyjádření:				
Garant smlouvy objednatele	jméno		datum	Podpis
Supervize	jméno		datum	Podpis
Správce stavby	jméno		datum	Podpis
Vyjádření: Správce stavby souhlasí s oceněním Variace č. 003.				
<p>Objednatel a Zhotovitel se dohodli, že u výše uvedeného SO/PS, který je součástí výše uvedené Stavby, budou provedeny Změny, jež jsou podrobně popsány, zdůvodněny, dokladovány a oceněny v dokumentaci této Změny. Smluvní strany shodně prohlašují, že Změny dle tohoto Změnového listu nejsou zlepšením dle čl. 13.2 Smluvních podmínek. Tento Změnový list představuje dodatek Smlouvy. Smlouva se mění v rozsahu upraveném v tomto Změnovém listu. V ostatním zůstávají práva a povinnosti Objednatele a Zhotovitele sjednané ve Smlouvě nedotčeny. Na důkaz toho připojují příslušné osoby oprávněné jednat jménem nebo v zastoupení Objednatele a Zhotovitele své podpisy.</p>				
číslo smlouvy : S/ŘVC/134/R/SoD/2017	předpokládaný výdaj v Kč včetně DPH:	Předpokládaný termín úhrady	do 15.12.2019	
týká se bodu :	1 327 185,62 Kč	Dle skutečně provedených prací	ANO	
Objednatel	jméno	Ing. Lubomír Fojtů	datum	Podpis
vedoucí oddělení garanta smlouvy:	jméno		datum	Podpis
příkazce operace:	jméno	Ing. Lubomír Fojtů	datum	Podpis
vedoucí oddělení vnitřní správy, správce rozpočtu:	jméno		datum	Podpis
Statutární orgán – ředitel	jméno	Ing. Lubomír Fojtů	datum	Podpis
Zhotovitel	jméno	Ing. Martin Stašek	datum	Podpis
				Číslo paré:



Číslo Smlouvy: S/ŘVC/134/R/SoD/2017

Dílo: Úprava ohlaví PK Hořín

Věc: Návrh na Variaci,

Související korespondence: Upozornění na aktuální stav událostí na stavbě ze dne 30.7.2019

Související Pod-články Smlouvy: 13.1.;13.3,

Adresováno Správci stavby: Společnost (Sdružení) **TÝM/INFRAM – Hořín – Správce stavby,** [redacted]

Datum: 26.8.2019

NÁVRH NA VARIACI: Č.008 – PROVIZORNÍ OPRAVA DNA HORNÍ REJDY

V souladu s Pod-článkem 13.3 Smluvních podmínek

Vážený pane Inženýre,

Na základě jednání na postupové schůzce 05c ze dne 23.7.2019 Vám předkládáme návrh na Variaci č.007:

a) popis navrhované práce a harmonogram jejího provedení:

- vybourání stávajícího betonového dna vč. Odvozu a likvidace
- úprava dna před následnou zpětnou betonáží
- zpětné zabetonování dna

b) návrh Zhotovitele na jakékoli potřebné modifikace harmonogramu v souladu s Pod-článkem 8.3 (Harmonogram) a Doby pro dokončení

- v tuto chvíli nepředpokládáme změny v Harmonogramu

c) návrh Zhotovitele na ocenění Variace

- viz samostatná příloha č.1. Celková částka činí 1 096 847,62,- Kč bez DPH.

Přílohy:

Příloha č. 1 – Oceněný soupis prací

Příloha č. 2 – Situace Horní rejdy VPK

S pozdravem

.....
[redacted]
Stavbyvedoucí – „Úprava ohlaví PK Hořín“

.....
Převzal: [redacted]
Správce stavby

NÁVRH NA OCENĚNÍ VARIACE Č. 008 PROVIZORNÍ OPRAVA DNA HORNÍ REJDY

SOUPIS PRACÍ

PŘÍLOHA Č. 1

Stavba:

PK Hořín

Objekt:

IO 05 - Úprava horního ohlaví

Místo:

Hořín

Datum:

Zadavatel:

ŘVC ČR

Projektant:

Uchazeč:

Metrostav a.s.




PČ	Typ	Kód	Popis	MJ	Množství	J.cena [CZK]	Cena celkem [CZK]	Cenová soustava
23	K	2.5	Bourání konstrukcí z betonu prostého vč. svislého přemístění	m3				
			<i>353,65*0,18 "plocha*tloušťka</i>					
			<i>W bourání_PB Součet</i>					
25	K	2.6	Odvoz a likvidace sutí z vybouraných konstrukcí odpovídajícím zákonným způsobem včetně poplatku	t				
			<i>W bourání_PB*2,4</i>					
			<i>W Součet</i>					
117	K	96615R	BOURÁNÍ KONSTRUKCÍ Z PROSTÉHO BETONU - PŘÍPLATEK ZA RUČNÍ PRÁCE	M3				
			<i>příplatek za ruční dočištění</i>					
			<i>W 70,73/2 "1/2 množství</i>					
			<i>W Součet</i>					
10	K	18110	ÚPRAVA PLÁNĚ SE ZHUTNĚNÍM V HORNINĚ TŘ. I	M2				
64	K	451313	PODKLADNÍ A VÝPLŇOVÉ VRSTVY Z PROSTÉHO BETONU C20/25	M3				

Cena celkem

1 096 847,62

1. ÚROVEŇ ROZPÍRÁNÍ

2. ÚROVEŇ ROZPÍRÁNÍ

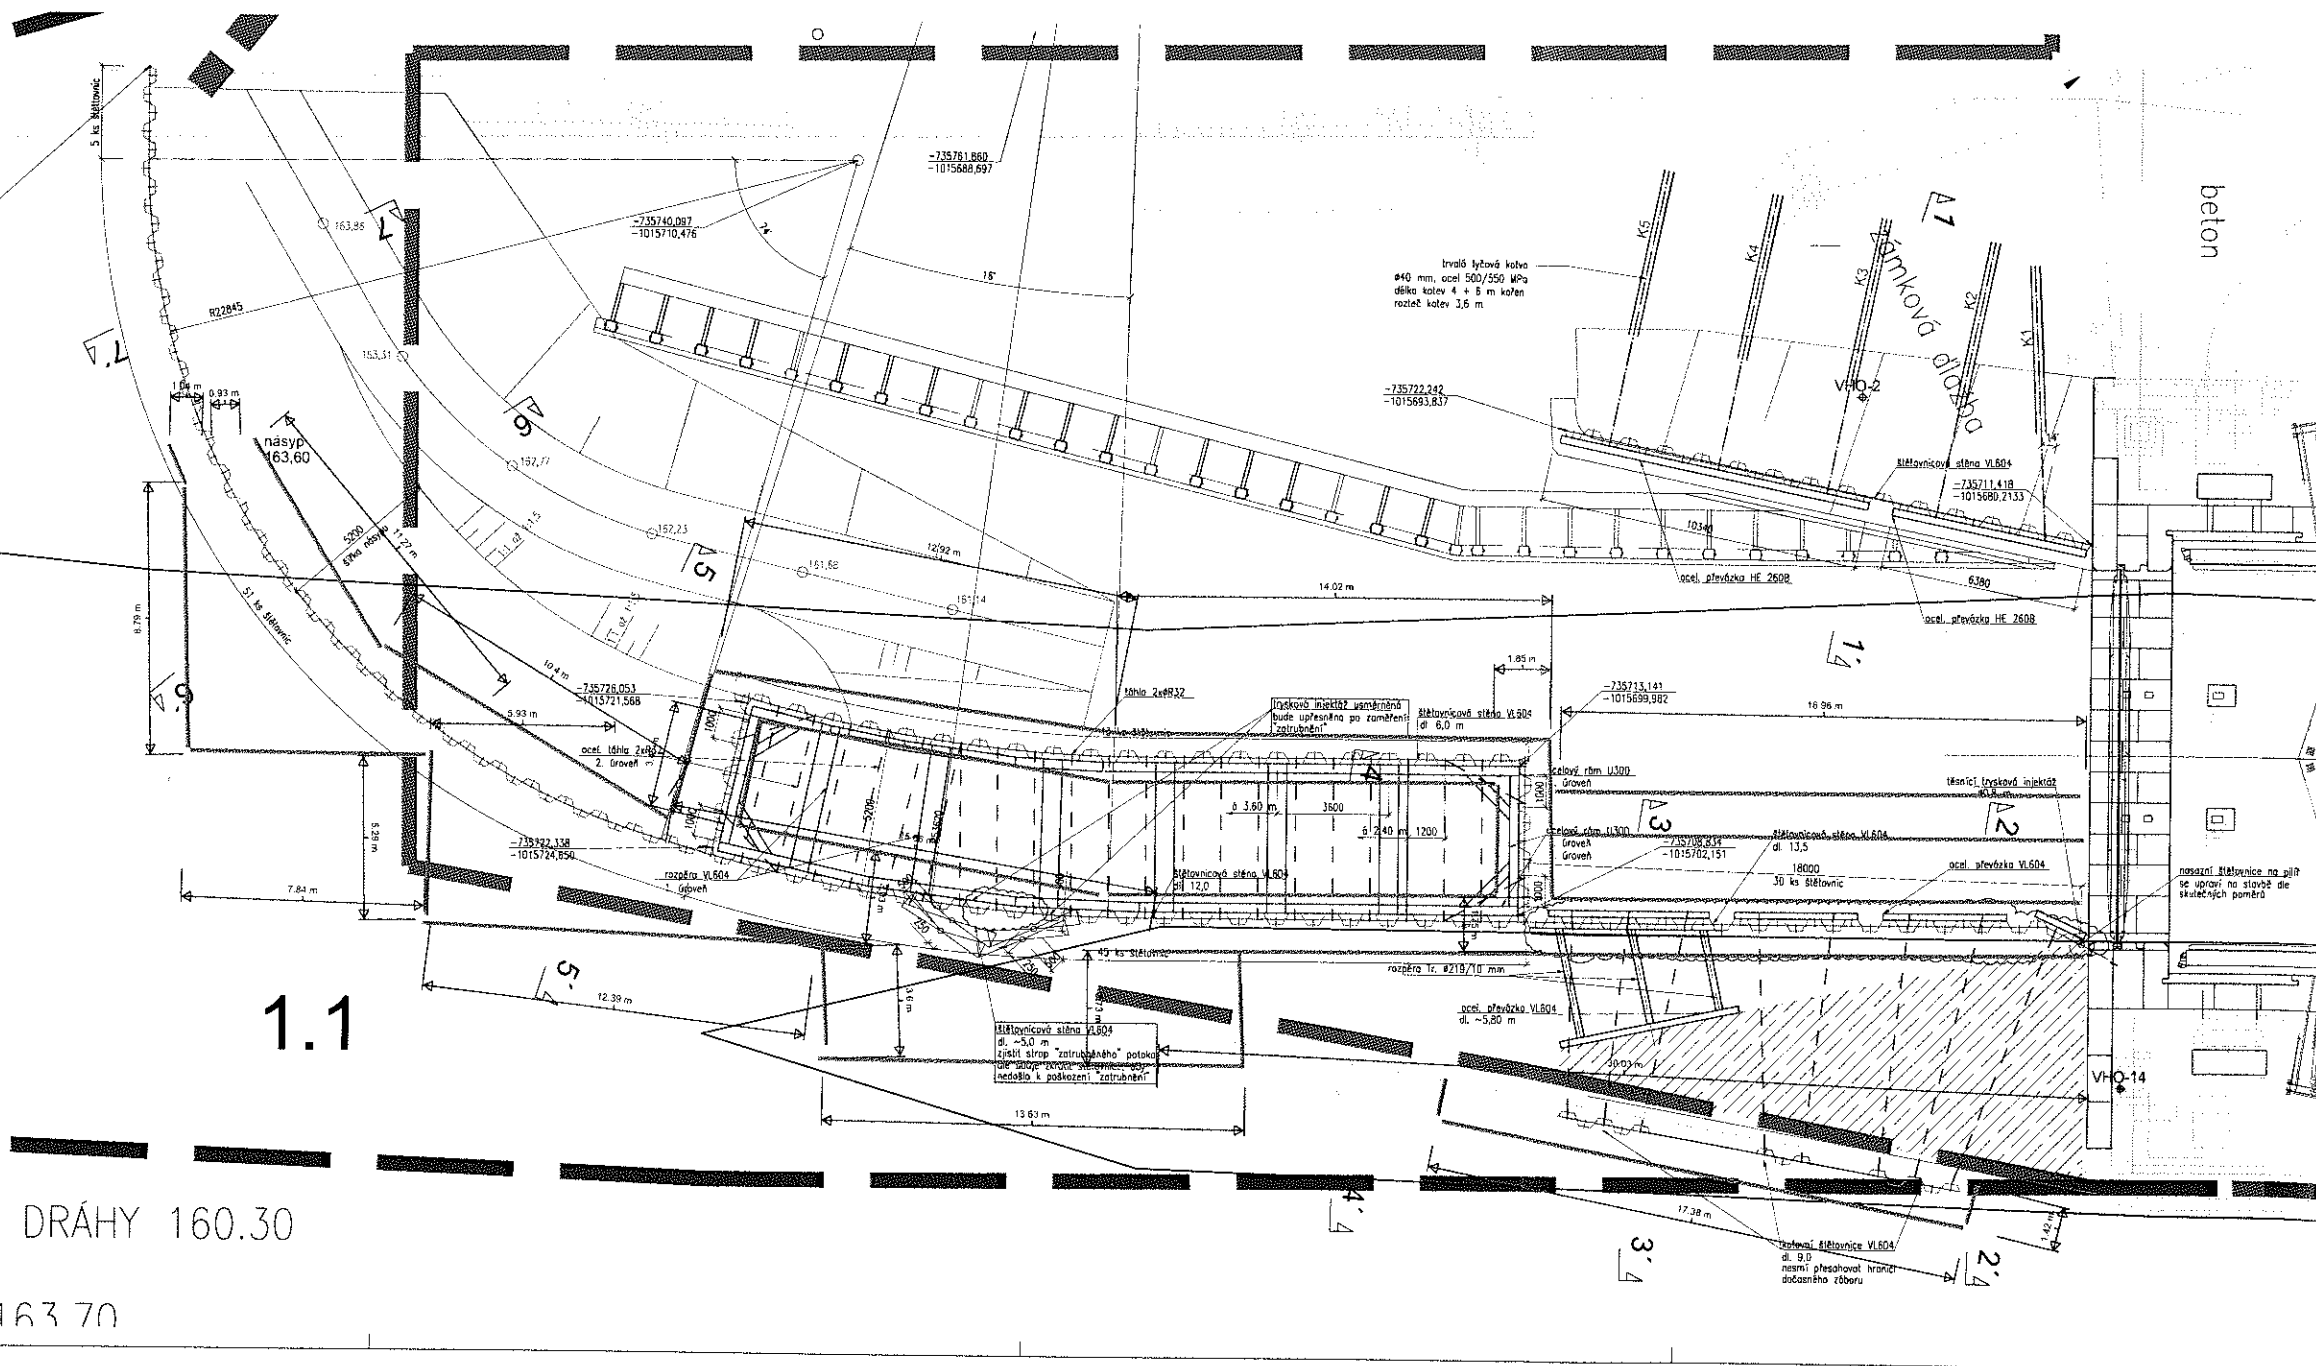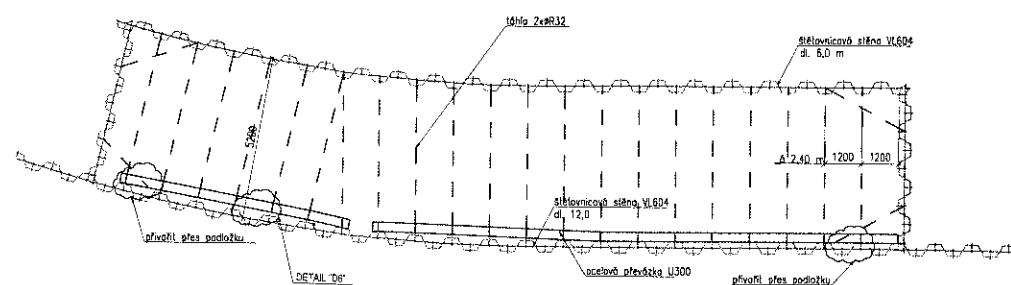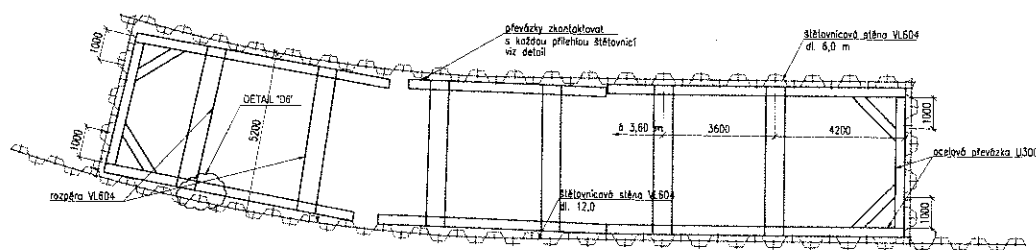

	Ředitelství vodních cest ČR Nábreží L. Svobody 1222/12 110 15 Praha 1
	Metrostav a.s. Kozelužská 2450/4 180 00 Praha 8
	Valbek, spol. s r.o. Vaňurova 505/17 460 02 Liberec 3

KÓTOVÁNÍ V mm
 VÝŠKOVÝ SYSTÉM BpV

IO 05 ÚPRAVA HORNÍHO OHLAVÍ PK HOŘÍN
 15. HORNÍ ŠTĚTOVÁ JÍMKÁ

FG AQUATIS

Přůrýs
 Štádby
 1:100
 15.1.02

163 70

DRÁHY 160.30

PLNÁ MOC

Metrostav a.s., se sídlem Koželužská 2450/4, Libeň, 180 00 Praha 8, IČO 00014915, zapsaná v obchodním rejstříku vedeném Městským soudem v Praze, oddíl B, vložka 758, zastoupená [redacted] místopředsedou představenstva a [redacted], členem představenstva (dále jen „**zmocnitel**“),

tímto zmocňuje

Ing. Martina Staška, oblastního ředitele pro Jihočeský kraj, divize 6, [redacted] (dále jen „**zmocněnec**“),

k podpisu změnových listů (dodatků) ke Smlouvě o dílo (č. objednatele S/RVC/134/R/SoD/2017, č. zhotovitele: PR-D6-39/18/DS) ze dne 16.01.2019, uzavřené mezi Českou republikou – Ředitelstvím vodních cest ČR, se sídlem nábr. L. Svobody 1222/12, 110 15 Praha 1, IČO 679 81 801 jako objednatelem a zmocnitelem jako zhotovitelem stavby Úprava ohlaví PK Hořín.

Zmocněnec není oprávněn zmocnit v rozsahu této plné moci další osobu.

Tato plná moc je udělena na dobu určitou do 31.03.2021.

V Praze dne [redacted]

[redacted]
místopředseda představenstva
Metrostav a.s.

[redacted]
člen představenstva
Metrostav a.s.

Zmocnění ve výše uvedeném rozsahu přijímám:

[redacted]
..
Ing. Martin Stašek
oblastní ředitel pro Jihočeský kraj
Metrostav a.s.