

Město Moravské Budějovice

se sídlem: nám. Míru 31, 676 02 Moravské Budějovice 2

IČO: 00289931

DIČ: CZ00289931

zastoupené: Ing. Vlastimilem Bařínkou, starostou města

číslo účtu: [REDACTED]

(„Vlastník“ [REDACTED])

a

Česká telekomunikační infrastruktura a.s.,

se sídlem Olšanská 2681/6, 130 00 Praha 3, Žižkov

IČ: 040 84 063

DIČ: CZ04084063

zapsaná v obchodním rejstříku vedeném Městským soudem v Praze, odd. B, vložka 20623

bankovní [REDACTED]

číslo účtu [REDACTED]

zastoupená na základě Plné moci ze dne 13.3.2019

společnosti **TEMO-TELEKOMUNIKACE, a.s.**, se sídlem Praha 10, U Záběhlického zámku 233/15, PSČ 106 00

IČ: 257 40 253

DIČ: CZ25740253

zapsaná v obchodním rejstříku vedeném Městským soudem v Praze, oddíl B, vložka 5803

zastoupená na základě Plné moci ze dne 23.11.2018 společností **ZLINPROJEKT a.s.**,

se sídlem Zlín - Louky, Pod Šternberkem 306, PSČ 763 02

IČ: 255 19 662

DIČ: CZ25519662

zapsaná v obchodním rejstříku vedeném Krajským soudem v Brně, oddíl B, vložka 2583

zastoupená [REDACTED] členem představenstva

(„CETIN“)

(Vlastník a CETIN jednotlivě dále jako „Strana“, společně jako „Strany“) uzavřeli

SMLOUVU O BUDOUCÍ SMLOUVĚ O ZŘÍZENÍ SLUŽEBNOSTI

(„Smlouva“)

Čl. I**Úvodem**

1. Vlastník vlastní pozemky **parc. č. 4260/16, 4260/45 a 1472/18**, zapsané na LV č. 10001, pro **katastrální území Moravské Budějovice**, obec Moravské Budějovice, u Katastrálního úřadu pro Vysočinu, Katastrální pracoviště Moravské Budějovice, („**Pozemky**“).
2. CETIN je podnikatelem zajišťujícím síť elektronických komunikací dle zákona č. 127/2005 Sb., o elektronických komunikacích a o změně některých souvisejících zákonů („**Zákon o elektronických komunikacích**“). CETIN je investorem stavby pod označením „**11010-084899, WTTx9_NT_J_TRKPS_OK**“ („**Stavba**“) v jejímž rámci má zájem na Pozemcích umístit podzemní komunikační vedení veřejné komunikační sítě – 2ks ochranných HDPE trubek pro optický kabel včetně optického kabelu v délce cca 67m („**Komunikační vedení a zařízení**“).
3. Předpokládaná poloha umístění Komunikačního vedení a zařízení na Pozemcích je vyznačena v situačním záznamu, který je Přílohou č. 1 této Smlouvy. Skutečná poloha umístění Komunikačního vedení a zařízení na Pozemcích bude zaměřena po realizaci Stavby na Pozemcích. Části Pozemků, k nimž bude služebnost dle budoucí smlouvy zřízena, budou po umístění Stavby na Pozemcích vyznačeny v geometrickém plánu v následujícím rozsahu:

- v šířce 0,25 m na každou stranu od osy podzemního komunikačního vedení veřejné komunikační sítě umístěného na Pozemcích a v délce tohoto vedení na Pozemcích, se zohledněním skutečnosti, že uvedená šířka a délka jsou limitovány hranicemi Pozemků („**Geometrický plán**“).

Čl. II

Předmět této Smlouvy

1. CETIN a Vlastník se zavazují uzavřít na písemnou výzvu společnosti CETIN smlouvu o zřízení služebnosti s podstatnými náležitostmi uvedenými v této Smlouvě („**Budoucí smlouva**“).
2. CETIN se zavazuje, že do 6 měsíců od dokončení Stavby, nejpozději však do 40 měsíců ode dne uzavření této Smlouvy, písemně vyzve Vlastníka k uzavření Budoucí smlouvy a předloží mu návrh Budoucí smlouvy včetně Geometrického plánu.
3. Vlastník uzavře Budoucí smlouvu nejpozději do 2 měsíců ode dne doručení písemné výzvy dle odst. 2 tohoto článku.
4. Nesplní-li CETIN povinnost písemně vyzvat Vlastníka ve lhůtě dle odst. 2 tohoto článku, zavazuje se Vlastník písemně vyzvat CETIN ve lhůtě 6 měsíců po uplynutí lhůty dle odst. 2 tohoto článku k předložení Geometrického plánu a k uzavření Budoucí smlouvy. CETIN se zavazuje uzavřít Budoucí smlouvu nejpozději do 2 měsíců ode dne doručení písemné výzvy Vlastníka.
5. Nedojde-li do doby dle čl. II odst. 4 této Smlouvy, nejpozději však do doby 50 měsíců ode dne uzavření této Smlouvy, k uzavření Budoucí smlouvy, má každá ze Stran právo domáhat se, aby soud svým rozhodnutím určil obsah Budoucí smlouvy a Strany k uzavření Budoucí smlouvy zavázal.

Čl. III

Obsah Budoucí smlouvy

1. Budoucí smlouvou zřídí Vlastníci ve prospěch společnosti CETIN k Pozemkům v rozsahu vyznačeném Geometrickým plánem služebnost umístění a provozování Komunikačního vedení a zařízení („**Služebnost**“).
2. Služebnost bude sjednána na dobu neurčitou za náhradu ve výši 13.400,- Kč bez DPH. („**Náhrada**“). K Náhradě bude připočtena daň z přidané hodnoty ve výši stanovené platným právním předpisem.
3. Mezi smluvními stranami se sjednává úplata za zřízení služebnosti dle této smlouvy, a to formou jednorázové náhrady. Výše úplaty, kterou je CETIN zavázán zaplatit Vlastníku činí 13.400,- Kč bez daně z přidané hodnoty. Tato částka bude dále navýšena o daň z přidané hodnoty ve výši platné sazby. Úplata bude splatná bezhotovostním převodem na účet Vlastníka na základě faktury – daňového dokladu. Daňový doklad bude obsahovat ČÍSLO SAP: 11010-084899 a NÁZEV AKCE: WTTx9_NT_J_TRKPS_OK, tedy údaje uvedené v záhlaví Budoucí smlouvy. Fakturu Vlastník zašle na adresu společnosti CETIN uvedenou v Budoucí smlouvě. Za datum vystavení daňového dokladu a datum zdanitelného plnění se považuje datum uzavření konečné smlouvy o zřízení služebnosti. Splatnost faktury – daňového dokladu je 30 dní ode dne jejího vyhotovení.

Čl. IV

Práva a povinnosti z Budoucí smlouvy

1. CETIN se zavazuje, že při výkonu oprávnění ze Služebnosti bude šetřit práv Vlastníka.
2. Po skončení prací uvede CETIN Pozemky na vlastní náklady do předchozího, popřípadě náležitého stavu.

3. Neuplatní se § 1263 občanského zákoníku; CETIN nenese náklady na udržování a zachování Pozemků.
4. CETIN oznámí Vlastníkovi každý vstup na Pozemky. Vlastník a CETIN se dohodli, že CETIN bude každý vstup na Pozemky oznamovat Vlastníkovi na e-mail [REDACTED]
5. Návrh na zápis Služebnosti do katastru nemovitostí podá CETIN do 60 dnů ode dne uzavření Budoucí smlouvy. CETIN se zavazuje zajistit vyhotovení Geometrického plánu na své náklady a uhradit správní poplatek za řízení o povolení zápisu Služebnosti do katastru nemovitostí.

Čl. V

Zvláštní ujednání

1. Do doby uzavření Budoucí smlouvy jsou Strany vázány touto Smlouvou a zavazují se, že neučiní žádná právní jednání, která by vedla ke zmaření účelu této Smlouvy. Pokud by Vlastník ještě před uzavřením Budoucí smlouvy převáděl na třetí osobu vlastnické právo k Pozemku/ům, pak Vlastník postoupí práva a povinnosti z této Smlouvy na nového vlastníka ve stejném rozsahu. CETIN uděluje k postoupení souhlas.
2. Závazek Stran uzavřít Budoucí smlouvu zanikne, pokud do 36 měsíců ode dne uzavření této Smlouvy nedojde k zahájení realizace Stavby na Pozemcích.
3. Uzavřením této Smlouvy Vlastník uděluje společnosti CETIN souhlas Stavbu na Pozemcích umístit a provozovat ji. Současně pro potřeby realizace Stavby uděluje Vlastník společnosti CETIN a/nebo zhotoviteli Stavby souhlas ke vstupu na Pozemek, a to za podmínek uvedených v čl. IV odst. 4 této Smlouvy.

Čl. VI

Ujednání na závěr

1. Tato Smlouva nabývá platnosti dnem podpisu oběma Stranami a účinnosti dnem následujícím po dni jejího uveřejnění dle zákona č. 340/2015 Sb., o zvláštních podmínkách účinnosti některých smluv, uveřejňování těchto smluv a o registru smluv (zákon o registru smluv), v platném znění („**Zákon o registru smluv**“). Vlastník se zavazuje nejpozději do 24 dnů po uzavření této Smlouvy uveřejnit její obsah a tzv. metadata a splnit další povinnosti v souladu se Zákonem o registru smluv. Vlastník se zavazuje doručit společnosti CETIN potvrzení o uveřejnění této Smlouvy dle Zákonu o registru smluv vydané správcem registru smluv nejpozději následující den po jeho obdržení. Nebude-li tato Smlouva uveřejněna v souladu se Zákonem o registru smluv ani do tří měsíců po jejím uzavření, zavazuje se Vlastník uzavřít se společností CETIN novou smlouvu, která svým obsahem bude hospodářsky odpovídat znění této Smlouvy (přičemž určení lhůt, dob a termínů bude odpovídat tomuto principu a časovému posunu), a to do sedmi dnů od doručení výzvy společností CETIN Vlastníkovi. Ujednání tohoto odstavce nabývá účinnosti okamžikem uzavření této Smlouvy.
2. Strany ujednaly a potvrzují si, že změny Smlouvy sjednají výhradně písemně v listinné podobě.
3. Písemnou výzvou pro účely této Smlouvy je výzva doručená na adresu druhé Strany uvedenou v hlavičce této Smlouvy. Za písemnou formu nebude pro tento účel považována výměna e-mailových či jiných elektronických zpráv.
4. Ze strany společnosti CETIN může v některých případech docházet ke zpracování osobních údajů Vlastníka. Pokud ke zpracování osobních údajů Vlastníka dojde (pouze v relevantních případech, nikoli vždy), je toto zpracování prováděno vždy v souladu s platnými právními předpisy. Konkrétní zásady a podmínky zpracování osobních údajů společností CETIN jsou dostupné na adrese <https://www.cetin.cz/zasady-ochrany-osobnich-udaju>.
5. Smlouva byla schválena Radou města Moravské Budějovice, usnesením č. RM-29/2019/5 ze dne 14.10.2019.

6. Tato Smlouva obsahuje úplné ujednání o předmětu Smlouvy a všech náležitostech, které Strany měly a chtěly ve Smlouvě ujednat, a které považují za důležité pro závaznost této Smlouvy. Žádný projev Stran učiněný při jednání o této Smlouvě ani projev učiněný po uzavření této Smlouvy nesmí být vykládán v rozporu s výslovnými ustanoveními této Smlouvy a nezakládá žádný závazek žádné ze Stran.
7. Smlouva je sepsána ve dvou (2) vyhotoveních, po jednom (1) obdrží každá Strana.
8. Součástí této Smlouvy jsou následující Přílohy:

Příloha č. 1 - Předpokládaná poloha umístění Komunikačního vedení a zařízení na Pozemcích


Ve Zlíně dne 24.10.2019

V Moravských Budějovicích dne 30. 10. 2019

CETIN;

Ceská telekomunikační infrastruktura a.s.
zastoupená ZLINPROJEKT a.s.
člen představenstva

Město Moravské Budějovice
Ing. Vlastimil Bařinka, starosta města

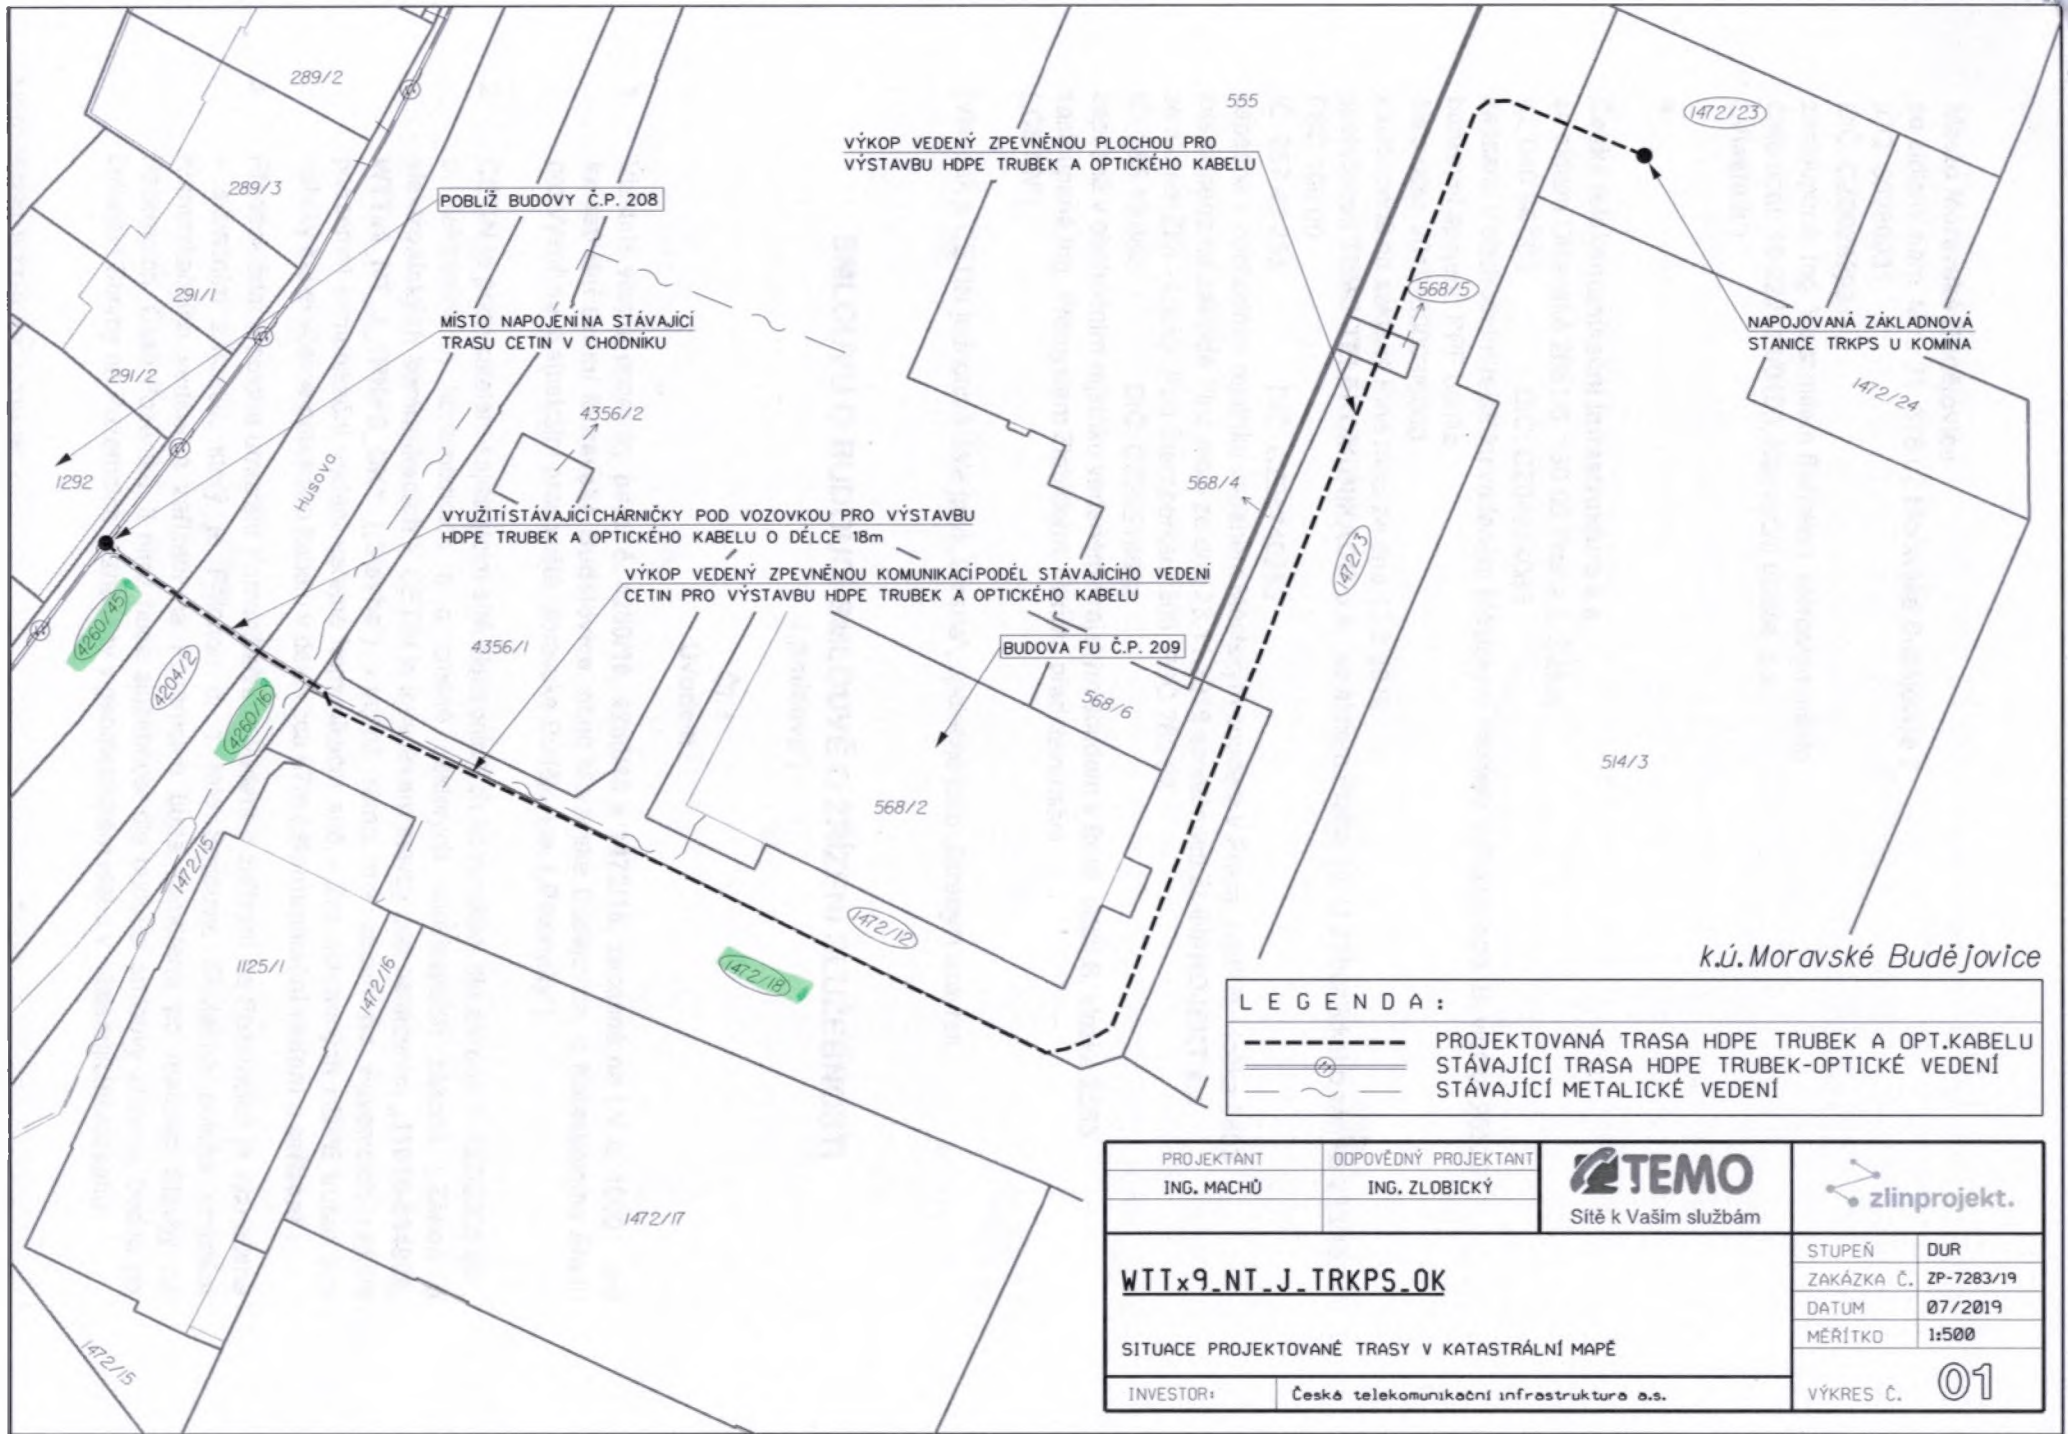

LEGENDA :

	PROJEKTOVANÁ TRASA HDPE TRUBEK A OPT.KABELU
	STÁVAJÍCÍ TRASA HDPE TRUBEK-OPTICKÉ VEDENÍ
	STÁVAJÍCÍ METALICKÉ VEDENÍ

PROJEKTANT ING. MACHŮ	ODPOVĚDNÝ PROJEKTANT ING. ZLOBICKÝ	 Sítě k Vaším službám		
WT1x9_NT_J_TRKPS_OK			STUPEŇ ZAKÁZKA Č.	DUR ZP-7283/19
SITUACE PROJEKTOVANÉ TRASY V KATASTRÁLNÍ MAPĚ		DATUM	07/2019	
INVESTOR:	Česká telekomunikační infrastruktura a.s.	MĚŘÍTKO	1:500	
			VÝKRES Č.	01