



## Dohoda o umístění stavby

uzavřená mezi účastníky:

**statutární město České Budějovice**  
nám. Přemysla Otakara II. 1/1, 370 92 České Budějovice  
zastoupené Ing. Jiřím Svobodou, primátorem  
IČO: 00244732      DIČ: CZ00244732

*jako vlastník pozemku na straně jedné*

a

**Jihočeská univerzita v Českých Budějovicích**  
se sídlem Branišovská 1645/31a, 370 05 České Budějovice  
veřejná vysoká škola zřízená zákonem ČNR č. 314/1991 Sb.  
zastoupená doc. Tomášem Machulou, Ph.D., Th.D., rektorem  
IČO: 60076658      DIČ: CZ60076658

*jako investor a stavebník na straně druhé*

### I.

Statutární město České Budějovice je vlastníkem pozemku parc. č. 1616/1 v k. ú. České Budějovice 2, zapsaného v katastru nemovitostí, vedeném Katastrálním úřadem pro Jihočeský kraj, KP České Budějovice na LV č. 1 pro obec České Budějovice a katastrální území České Budějovice 2 (dále jen „Pozemek“).

### II.

Investor a stavebník, Jihočeská univerzita v Českých Budějovicích, připravuje realizaci akce „**JU – PF REKO sportovního areálu Na Sádkách – Č. Budějovice**“

### III.

V rámci akce uvedené v čl. II. této smlouvy bude na Pozemku ve vlastnictví statutárního města České Budějovice umístěno oplocení, hřiště a zeleň (dále jen „Stavba“), a to na části pozemku o celkové ploše 235 m<sup>2</sup>. Vymezení části pozemku pro umístění Stavby je patrné z přílohy č. 1, která je nedílnou součástí této smlouvy.

Statutární město České Budějovice tímto vyjadřuje svůj souhlas s umístěním Stavby.

### IV.

Shora uvedení účastníci se dnešního dne dohodli, že Stavbu zajistí a provede na vlastní náklady investor stavby Jihočeská univerzita v Českých Budějovicích.

### V.

Jihočeská univerzita v Českých Budějovicích, jako investor a stavebník, se zavazuje, že při provádění Stavby bude co nejvíce šetřit práva vlastníka Pozemku a vstup na Pozemek mu oznámí před zahájením Stavby. Dále se zavazuje, že po skončení prací uvede Pozemek v bezprostředním okolí Stavby do předchozího stavu na vlastní náklady a bude postupovat v souladu s vyjádřeními odborů Magistrátu statutárního města České Budějovice.

Vznikne-li vlastníkovu Pozemku majetková újma způsobená v důsledku činností uvedených v tomto článku, investor vlastníku Pozemku tuto újmu uhradí.

## VI.

V případě, že akce „JU – PF REKO sportovního areálu Na Sádkách – Č. Budějovice“ nebude z jakýchkoliv důvodů realizována, nebo pokud nebude nemovitost uvedená v čl. I. této smlouvy citovanou akcí nebo Stavbou vůbec dotčena, nejsou účastníci této dohody vzájemnými závazky dle této dohody vázáni. Investor tuto skutečnost bezodkladně písemně oznámí vlastníkovvi Pozemku.

## VII.

Tato dohoda se uzavírá na dobu určitou do 31.12.2024. Nedohodnou-li se účastníci této dohody jinak, zůstane Stavba na Pozemku i po uplynutí této doby.

## VIII.

Tuto dohodu lze měnit a doplňovat pouze formou písemného dodatku k této dohodě. Práva a povinnosti plynoucí z této dohody jsou závazné i pro případné právní nástupce účastníků této dohody, přičemž jsou účastníci této dohody vázáni touto dohodou okamžikem jejího podpisu.

Účastníci této dohody souhlasí, že tato dohoda může být zveřejněna na oficiálních webových stránkách statutárního města České Budějovice ([www.c-budejovice.cz](http://www.c-budejovice.cz)), s výjimkou osobních a citlivých údajů fyzických osob uvedených v této smlouvě.

Účastníci dohody dále souhlasí s tím, že tato dohoda bude uveřejněna v registru smluv dle zákona č. 340/2015 Sb., o zvláštních podmínkách účinnosti některých smluv, uveřejňování těchto smluv a o registru smluv (zákon o registru smluv). Uveřejnění dohody v registru smluv zajistí Jihočeská univerzita v Českých Budějovicích.

Dohoda je vyhotovena ve 4 stejnopisech s platností originálu, z nichž dvě vyhotovení obdrží statutární město České Budějovice a dvě vyhotovení investor Jihočeská univerzita v Českých Budějovicích.

Účastníci této dohody prohlašují, že je jim obsah dohody znám, že tato byla uzavřena na základě jejich pravé a svobodné vůle, což potvrzují svými podpisy.

Uzavření této dohody bylo schváleno Radou města České Budějovice dne 2.9.2019 usnesením č. 1186/2019, a to bezúplatně. Záměr dohody byl zveřejněn na úřední desce od 8.8.2019 do 23.8.2019.

V Českých Budějovicích 25.10.2019


V Českých Budějovicích 11.10.2019

Ing. Jiří Svoboda  
primátor



Příloha č. 1 – Situace

doc. Tomáš Machula, Ph.D., Th.D.  
rektor

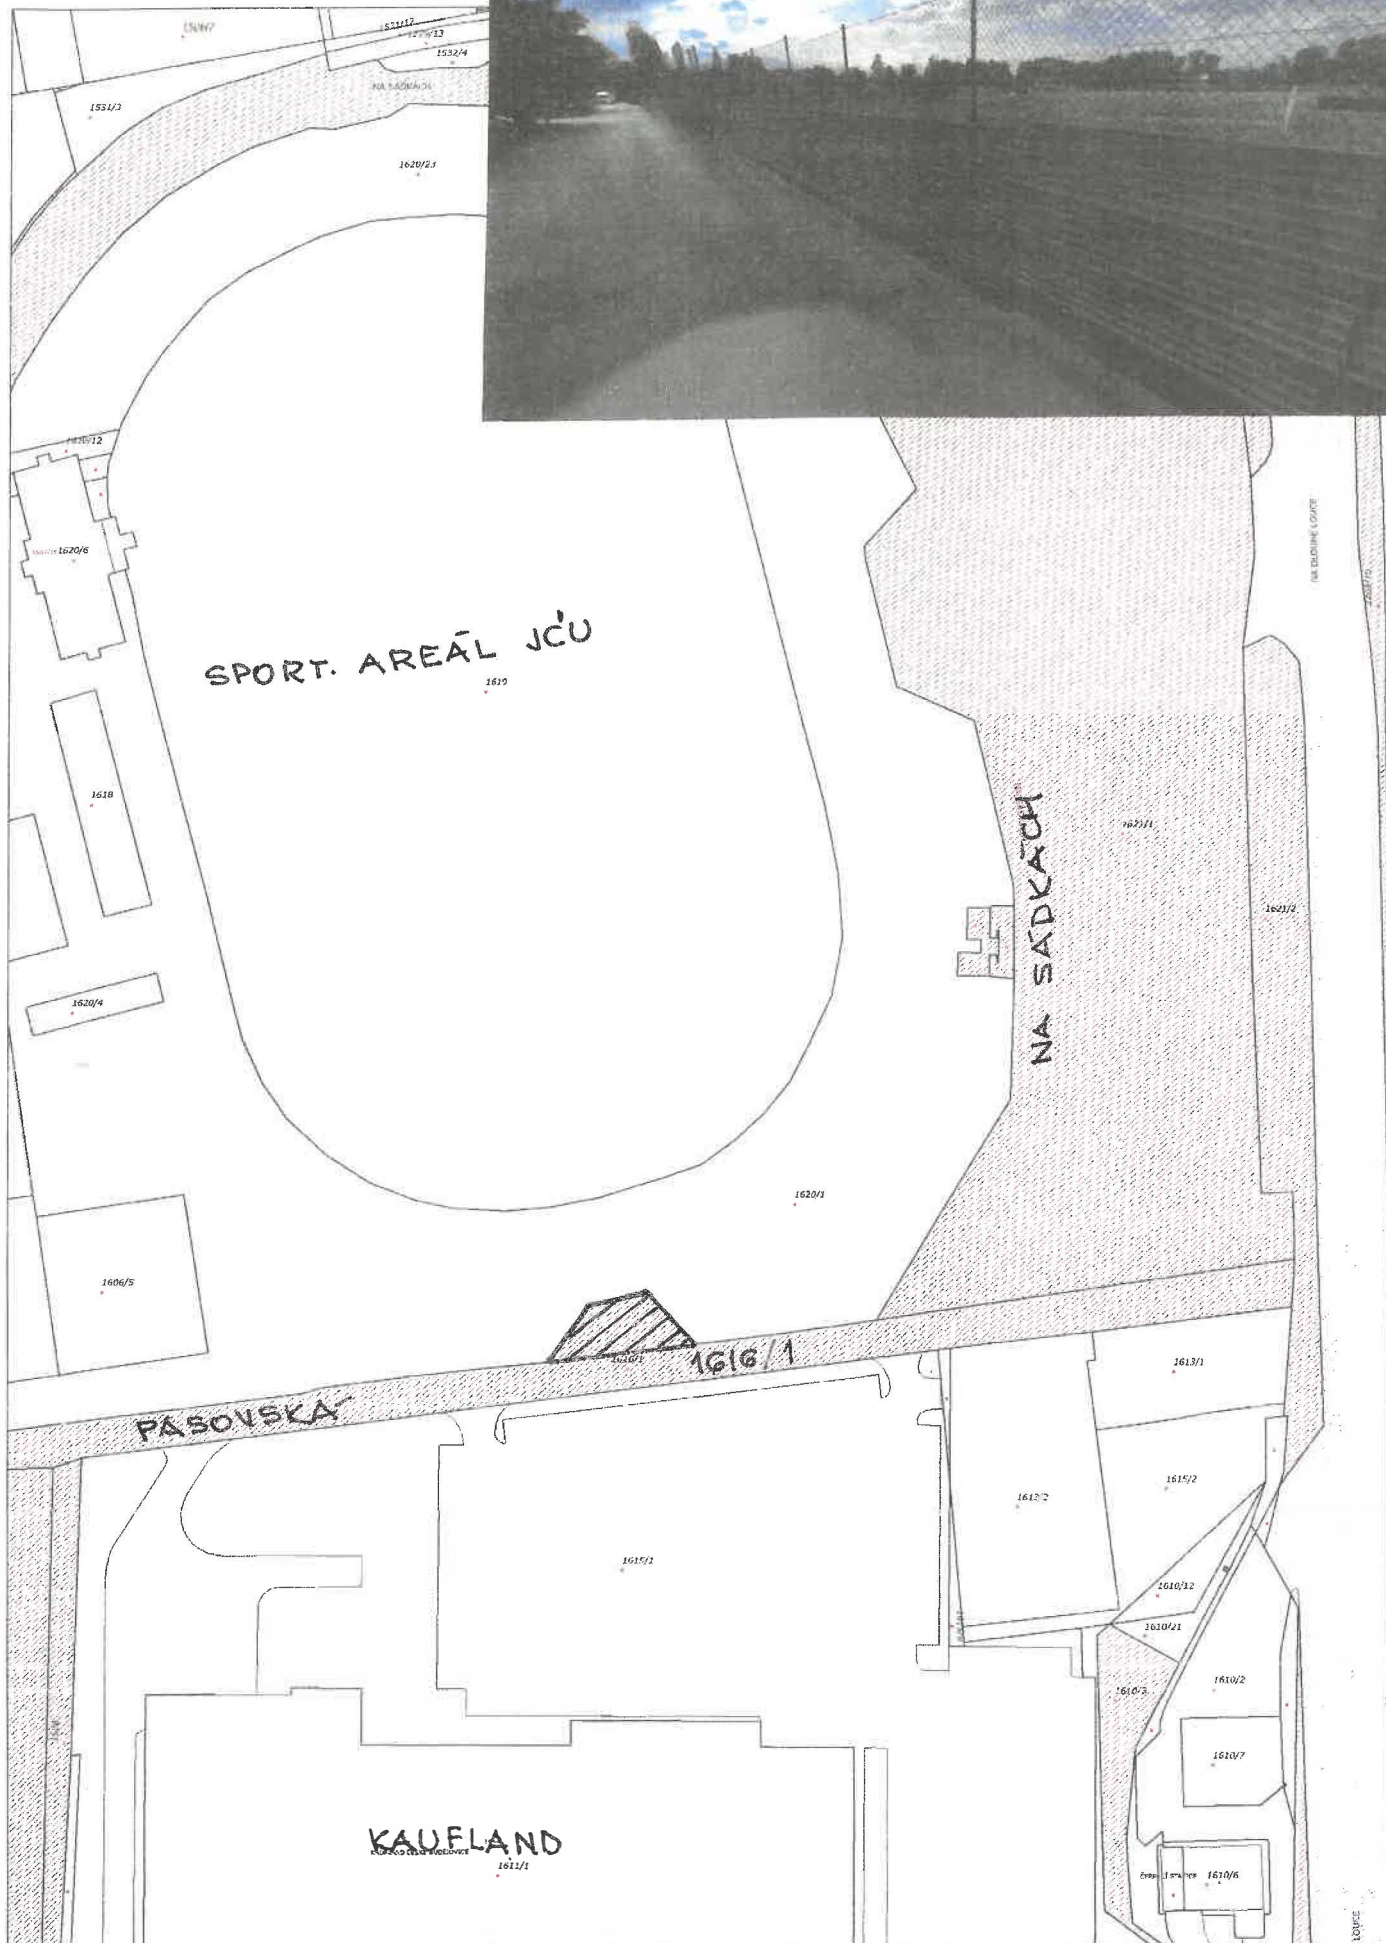

8.8.2019 11:47:57,

1 : 1 500

0 20 40 60 80 100m

