

**Smlouva opravňující provést stavbu na pozemku ve vlastnictví Kraje Vysočina**

uzavřená podle ustanovení § 1746 zákona č. 89/2012 Sb., občanský zákoník, v platném znění, ve spojení s ustanoveními § 184a zákona č. 183/2006 Sb., stavební zákon, v platném znění

mezi těmito účastníky:

6574/19

Kraj Vysočina,
se sídlem v Jihlavě, Žižkova 57, 587 33 Jihlava
zastoupený hejtmánem kraje MUDr. Jiřím Běhounkem
k podpisu smlouvy pověřen Ing. Martin Kukla, náměstek hejtmána pro oblast ekonomiky a majetku
IČ: 708 90 749
DIČ: CZ70890749
na straně vlastníka dotčeného pozemku

a

Město Chotěboř, se sídlem Trčků z Lípy 69, 583 01 Chotěboř
zastoupené starostou města Ing. Tomášem Škarydem
IČ: 002 67 538
na straně investora

takto:

Článek I.

Kraj Vysočina je dle výpisu z LV 2521 pro k. ú. Bílek a obec Chotěboř vlastníkem pozemku par. č. 257/2 – ostatní plocha, silnice (dále jen „pozemek“).

Uvedený pozemek získal Kraj Vysočina na základě Rozhodnutí Ministerstva dopravy a spojů ČR č. j. 3796/01-9-KM ze dne 10. 9. 2001, vydaného v souladu se zákonem č. 157/2000 Sb., o přechodu některých věcí, práv a závazků z majetku ČR do majetku krajů. Zřizovací listinou ze dne 20. 12. 2001 – Dodatkem č. 357 a Rozhodnutím o sloučení organizace Kraje Vysočina ze dne 7.11.2006 jej předal k hospodaření do Krajské správy a údržby silnic Vysočiny, příspěvkové organizace Kraje Vysočina.

Město Chotěboř je investorem stavby „Chodník podél silnice II/345 v obci Bílek u Chotěboře“. Touto stavbou bude dotčený mimo jiné i výše uvedený pozemek, jehož vlastníkem je Kraj Vysočina.

Článek II.

Usnesením 1528/26/2019/RK ze dne 17.9.2019 rozhodla Rada Kraje Vysočina vydat souhlas s dotčením pozemku, uvedeným v článku I. smlouvy a rozhodla vydat souhlas se stavebním záměrem „Chodník podél silnice II/345 v obci Bílek u Chotěboře“. Současně rozhodla uzavřít nepojmenovanou smlouvu mezi Krajem Vysočina a investorem stavby.

Výše uvedeným usnesením Rady Kraje Vysočina vzniklo investorovi právo provést uvedenou stavbu na pozemku par. č. 257/2 v k. ú. Bílek a obci Chotěboř ve smyslu ustanovení § 184a zákona č. 183/2006 Sb., stavební zákon, a Kraj Vysočina jako vlastník tohoto pozemku je povinen do doby majetkoprávního vypořádání pozemku, dotčeného stavbou, toto právo trpět.



OM 762/2019

Článek III.

Investor se zavazuje, že po realizaci stavby „Chodník podél silnice II/345 v obci Bílek u Chotěboře“ a po jejím geometrickém zaměření požádá do 90 dnů ode dne vydání kolaudačního souhlasu na citovanou stavbu Kraj Vysočina o provedení majetkoprávního vypořádání a předloží za tím účelem 4 výtisky geometrického plánu a kopii kolaudačního souhlasu.

Článek IV.

Skutečnosti ve smlouvě blíže neupravené se řídí příslušnými ustanoveními zákona č. 89/2012 Sb., občanský zákoník a zákona č. 183/2006 Sb., stavební zákon.

Smlouva se vyhotovuje ve 4 stejnopisech, z nichž jsou pro každého účastníka určeny 2 stejnopisy.

Tato smlouva bude sloužit jako jeden z dokladů k vydání územního a stavebního povolení pro stavbu „Chodník podél silnice II/345 v obci Bílek u Chotěboře“ v k. ú. Bílek a obci Chotěboř, jejímž investorem je Město Chotěboř.

Smluvní strany po přečtení smlouvy prohlašují, že smlouva je sepsána na základě jejich svobodné vůle, nikoli v tísní a za nápadně nevýhodných podmínek. Na důkaz tohoto připojují zástupci smluvních stran své podpisy.

Tato smlouva nabývá platnosti dnem podpisu smlouvy.


Investor výslovně souhlasí se zveřejněním celého textu smlouvy včetně podpisů v informačním systému veřejné správy – Registru smluv.

Smluvní strany se dohodly, že zákonnou povinnost dle § 5 odst. 2 zákona o registru smluv splní Kraj Vysočina.

Vlastníkovi pozemku svědčí zákonné zmocnění (zákon číslo 89/2012 Sb., občanský zákoník, v platném znění, zákon číslo 129/2000 Sb., o krajích, v platném znění) ke shromažďování, nakládání a zpracovávání osobních údajů v souvislosti s uzavřením této smlouvy.

V Chotěboři dne 21-10-2019


V Jihlavě dne 20. 10. 2019

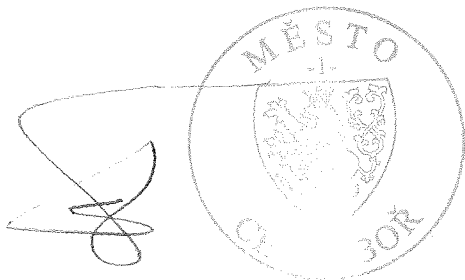

Ing. Tomáš Škaryd
starosta města



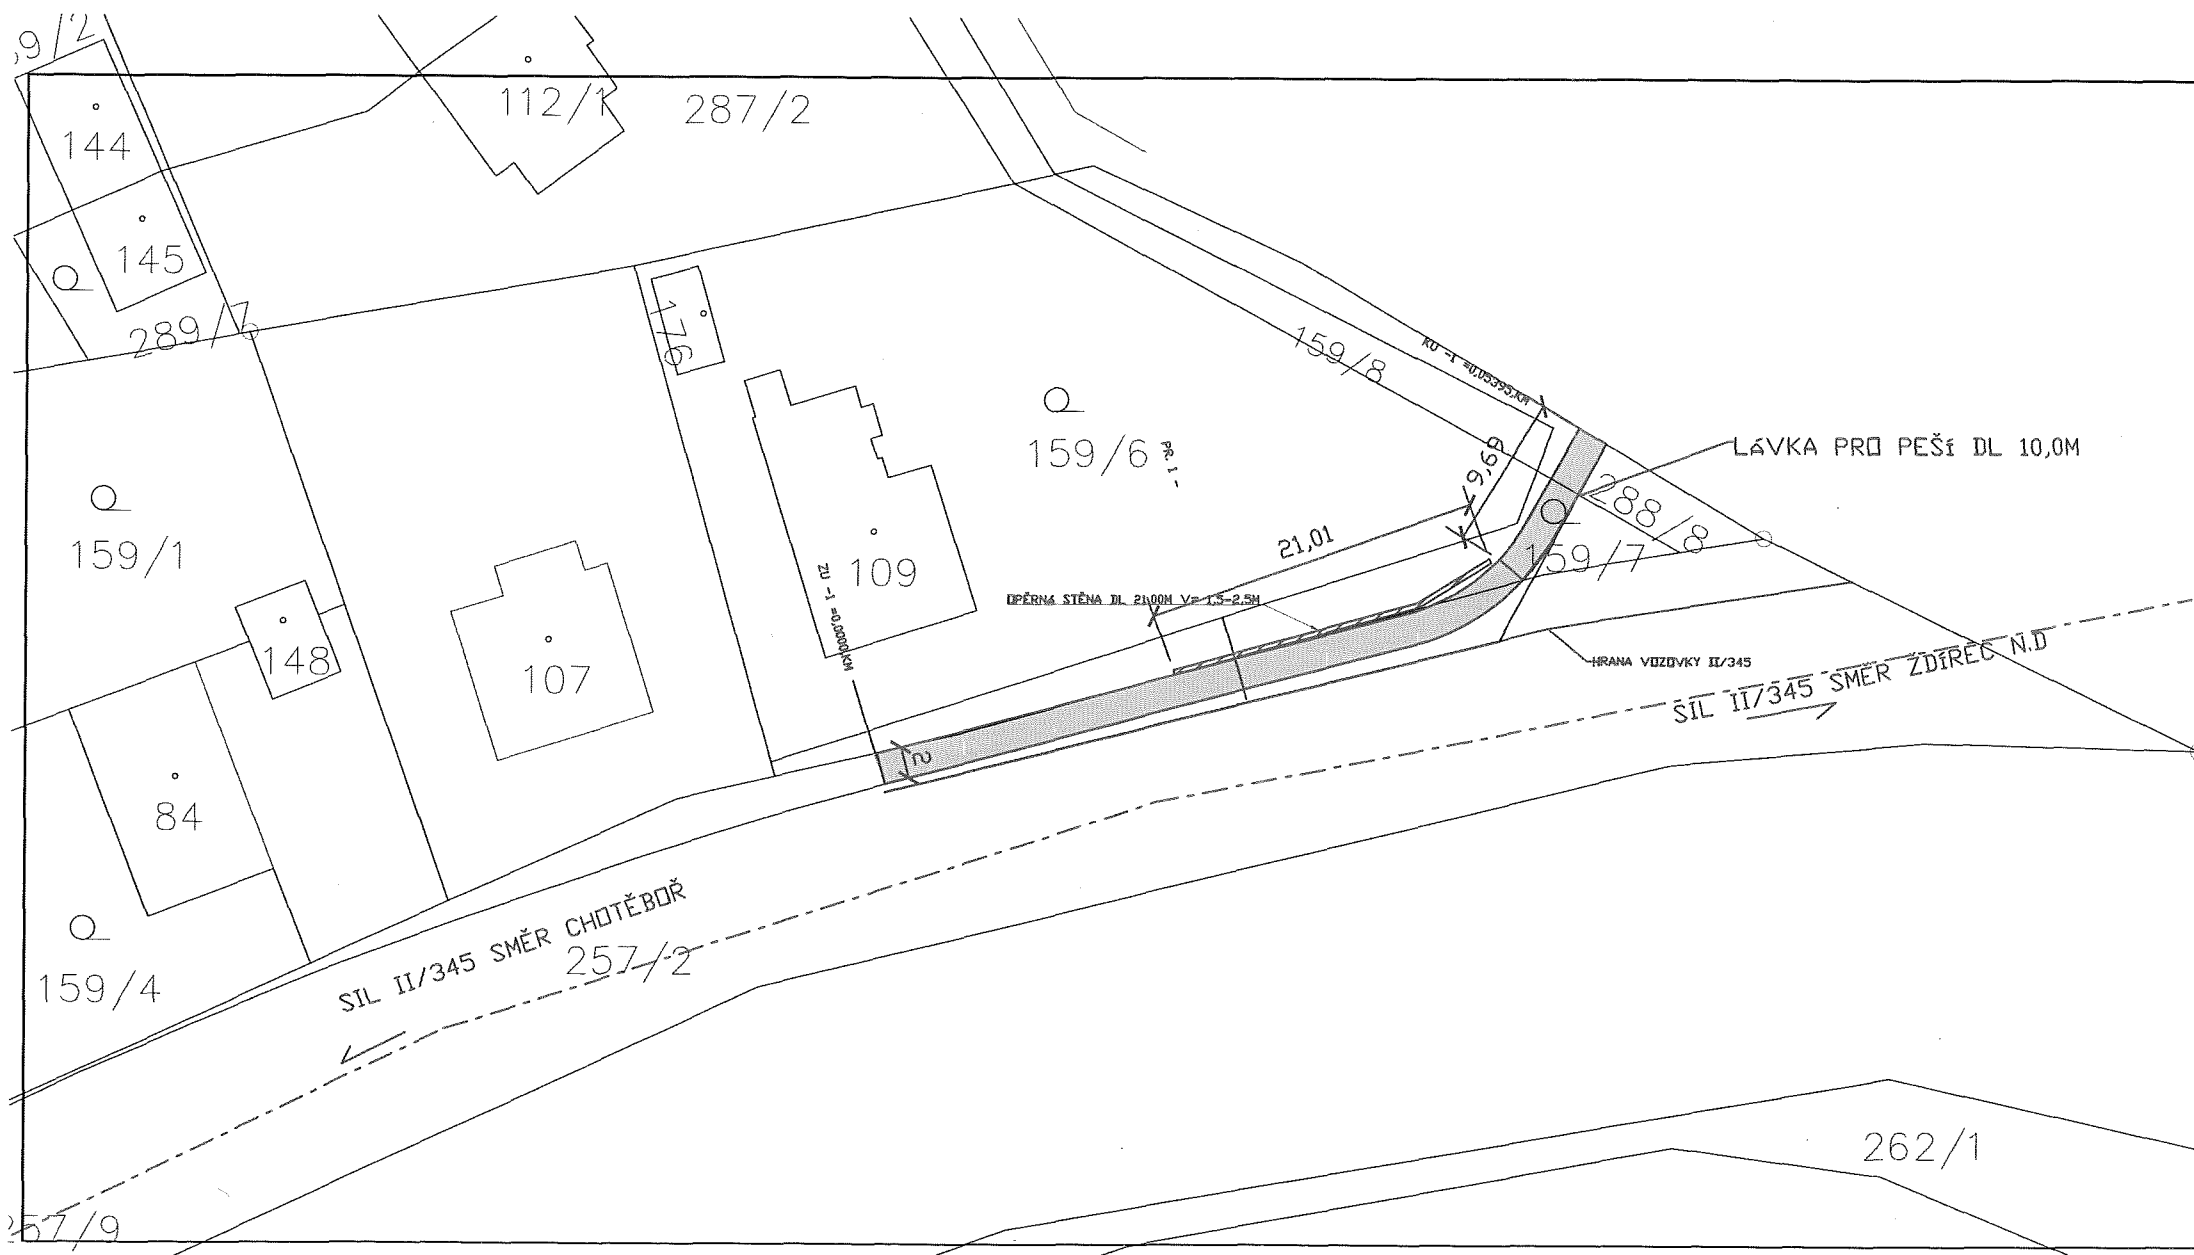

Ing. Martin Kukla
náměstek hejtmána pro oblast
ekonomiky a majetku



LEGENDA POVRCHŮ

 CHODNÍK - ZÁMKOVÁ DAŽBA

CHODNÍK PODÉL SILNICE II/345 V OBCI BÍLEK							
Investor	Město Chotěboř	Číslo paré					
Objednatel	Město Chotěboř						
Místo stavby:	Chotěboř kraj Vysočina						
GENERÁLNÍ PROJEKTANT							
	Hlavní inženýr projektu	Bc. Jan Hylš	Autorizováno				
	Zodpovědný projektant	Bc. Jan Hylš					
	Autorizace	Ing. arch. Jiří Marek					
BAU projekt spol. s.r.o., Mírová 553, 580 01 Havlíčkův Brod							
PROJEKTANT ČÁSTI : DOPRAVNÍ STAVBY							
	Autorizace:	Ing. arch. Jiří Marek	Autorizováno				
	Zodpovědný projektant	Bc. Jan Hylš					
	Vypracoval	Bc. Jan Hylš					
BAU projekt spol. s.r.o., Mírová 553, 580 01 Havlíčkův Brod							
IDENTIFIKACE PROJEKTU : STUDIE							
Stupeň dokumentace	ST	Profesní část	SITUACE	Datum expedice	Datum editace	Měřítko	1:250
Číslo zakázky	603/122	Název	STUDIE - CHODNÍK PODÉL SILNICE II/345		Číslo výkresu		