



Smlouva opravňující provést stavbu na pozemku ve vlastnictví Kraje Vysočina

uzavřená podle ustanovení § 1746 zákona č. 89/2012 Sb., občanský zákoník, v platném znění, ve spojení s ustanoveními § 184a zákona č. 183/2006 Sb., stavební zákon, v platném znění

6573/19

mezi těmito účastníky:

Kraj Vysočina,
se sídlem v Jihlavě, Žižkova 57, 587 33 Jihlava
zastoupený hejtnanem kraje MUDr. Jiřím Běhounkem
k podpisu smlouvy pověřen Ing. Martin Kukla, náměstek hejtmána pro oblast
ekonomiky a majetku
IČ: 708 90 749
DIČ: CZ70890749
na straně vlastníka dotčeného pozemku

a

ZS Vilémov, a.s., se sídlem Vilémov 227, 582 83 Vilémov
zastoupená Ing. Janem Urbanem, předsedou představenstva
a Ing. Davidem Hromkem, místopředsedou představenstva
IČ: 001 23 170
zapsaná v obchodním rejstříku Krajského soudu v Hradci Králové, oddíl B, vl. 3017
na straně investora

takto:

Článek I.

Kraj Vysočina je dle výpisu z LV 500 pro k. ú. Uhelná Příbram a obec Uhelná Příbram vlastníkem pozemku par. č. 345/1 – ostatní plocha, silnice (dále jen „pozemek“).

Uvedený pozemek získal Kraj Vysočina na základě Rozhodnutí Ministerstva dopravy a spojů ČR č. j. 3796/01-9-KM ze dne 10. 9. 2001, vydaného v souladu se zákonem č. 157/2000 Sb., o přechodu některých věcí, práv a závazků z majetku ČR do majetku krajů. Zřizovací listinou – Dodatkem č. 357 ze dne 15.9.2009 a Rozhodnutím o sloučení organizace Kraje Vysočina ze dne 7. 11. 2006 jej předal k hospodaření do Krajské správy a údržby silnic Vysočiny, příspěvkové organizace Kraje Vysočina.

ZS Vilémov, a.s. je investorem stavby „Uhelná Příbram, skladovací jímka, sjezdy“. Touto stavbou, konkrétně zřízením dvou nových sjezdů ze silnice III/34520 k ZS Vilémov, bude dotčený mimo jiné i výše uvedený pozemek, jehož vlastníkem je Kraj Vysočina.

Článek II.

Usnesením 1623/28/2019/RK ze dne 1.10.2019 rozhodla Rada Kraje Vysočina vydat souhlas s dotčením pozemku, uvedeným v článku I. smlouvy a se stavebním záměrem „Uhelná Příbram, skladovací jímka, sjezdy“ a rozhodla uzavřít nepojmenovanou smlouvu mezi Krajem Vysočina a investorem stavby.

Výše uvedeným usnesením Rady Kraje Vysočina vzniklo investorovi právo provést uvedenou stavbu na pozemku par. č. 345/1 v k. ú. Uhelná Příbram a obci Uhelná Příbram ve smyslu ustanovení § 184a zákona č. 183/2006 Sb., stavební zákon, a Kraj Vysočina jako

vlastník tohoto pozemku je povinen do doby majetkoprávního vypořádání pozemku, dotčeného stavbou, toto právo trpět.

Článek III.

Investor se zavazuje, že po realizaci stavby „Uhelná Příbram, skladovací jímka, sjezdy“ a po jejím geometrickém zaměření předloží do 90 dnů ode dne vydání kolaudačního souhlasu na citovanou stavbu Kraji Vysočina 1 výtisk geometrického plánu a kopii kolaudačního souhlasu. V případě, že na základě geometrického zaměření vznikne potřeba majetkoprávního vypořádání, požádá investor ve stejné lhůtě o jeho provedení.

Článek IV.

Skutečnosti ve smlouvě blíže neupravené se řídí příslušnými ustanoveními zákona č. 89/2012 Sb., občanský zákoník a zákona č. 183/2006 Sb., stavební zákon.

Smlouva se vyhotovuje ve 4 stejnopisech, z nichž jsou pro každého účastníka určeny 2 stejnopisy.

Tato smlouva bude sloužit jako jeden z dokladů k vydání územního a stavebního povolení pro stavbu „Uhelná Příbram, skladovací jímka, sjezdy“ v k. ú. Uhelná Příbram a obci Uhelná Příbram, jejímž investorem je ZS Vilémov, a.s..

Smluvní strany po přečtení smlouvy prohlašují, že smlouva je sepsána na základě jejich svobodné vůle, nikoli v tísní a za nápadně nevýhodných podmínek. Na důkaz tohoto připojují zástupci smluvních stran své podpisy.

Tato smlouva nabývá platnosti dnem podpisu smlouvy.

Investor výslovně souhlasí se zveřejněním celého textu smlouvy včetně podpisů v informačním systému veřejné správy – Registru smluv.

Smluvní strany se dohodly, že zákonnou povinnost dle § 5 odst. 2 zákona o registru smluv splní Kraj Vysočina.

Vlastníkovi pozemku svědčí zákonné zmocnění (zákon číslo 89/2012 Sb., občanský zákoník, v platném znění, zákon číslo 129/2000 Sb., o krajích, v platném znění) ke shromažďování, nakládání a zpracovávání osobních údajů v souvislosti s uzavřením této smlouvy.

V Uhelné Příbrami dne 15.10.2019

V Jihlavě dne 23.10.2019

ZS Vilémov, a.s. ①
Vilémov 227, 582 83
DIČ: CZ00123170, IČ: 00123170

Ing. Jan Urban
předseda představenstva

Ing. David Hromek
místopředseda představenstva

Kraj Vysočina
Žižkova 57, 587 33 Jihlava

56


Ing. Martin Kukla
náměstek hejtmána pro oblast
ekonomiky a majetku

Vodovody a kanalizace Havlíčkův Brod, a.s.

Navrženou stavbou nedojde ke střetu se
zařízením v naší správě.

Vyjádření platí po dobu 1 roku.

V Havlíčkově Brodě dne 19.9.2019

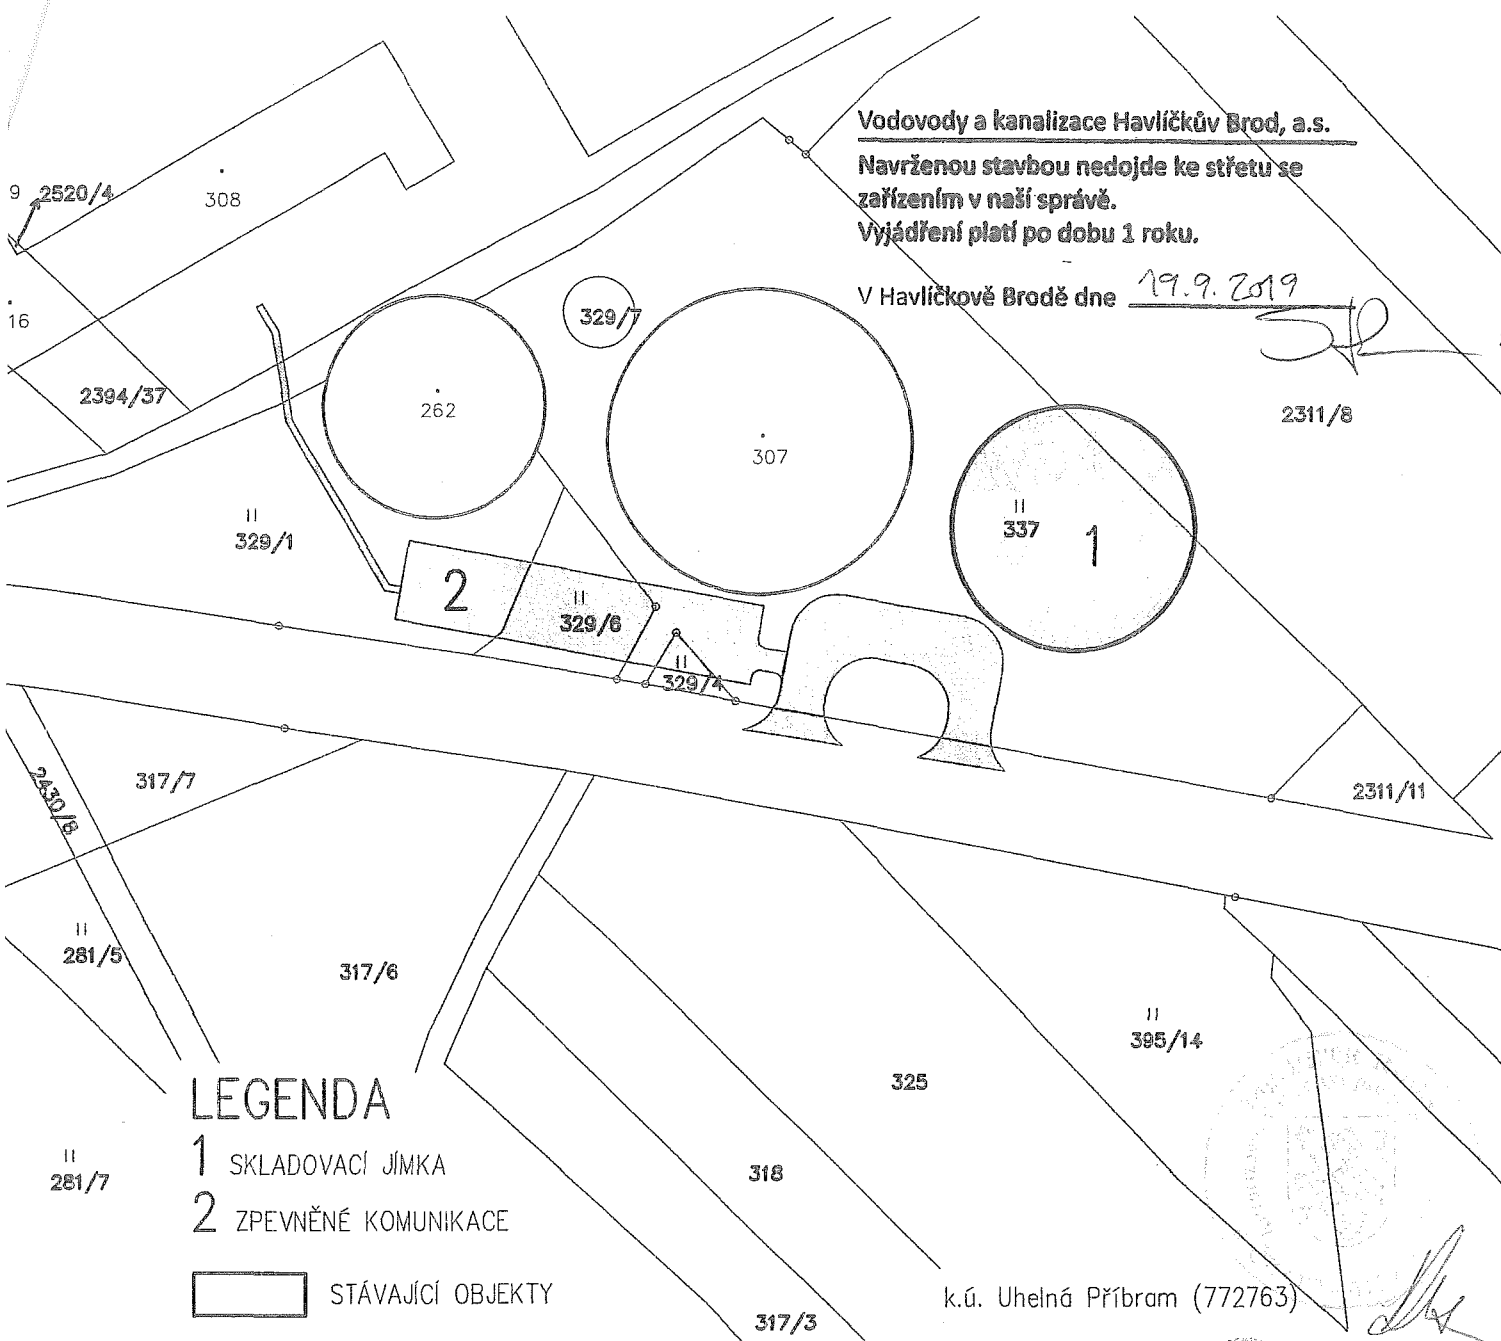

LEGENDA

- 1 SKLADOVACÍ JÍMKA
- 2 ZPEVNĚNÉ KOMUNIKACE

STÁVAJÍCÍ OBJEKTY

k.ú. Uhelná Příbram (772763)

<i>www.farmtec.cz</i>				číslo paré 2	
vypracoval	ved. zakázky	zodp. projektant	schválil	FARMTEC a.s. oblastní ředitelství Tábor Chýnovská 1098 390 02 Tábor tel.: 381 491 411 e-mail: tabor@farmtec.cz	
ING. RUDA	ING. RUDA	ING. RUDA	ING. JURČÍK		
kraj	VYSOČINA	okres HAVLÍČKŮV BROD			
obec	UHELNÁ PŘÍBRAM				
stavebník	ZS Vilémov, a.s.				
akce	UHELNÁ PŘÍBRAM SKLADOVACÍ JÍMKA			stupeň	DSP
SO, PS				datum	6/2018
obsah	KATASTRÁLNÍ SITUAČNÍ VÝKRES			formát	1 A4
				zak. číslo	1220007879
				měřítko	1:1000
				číslo výkresu	C.2
Tento výkres je duševním vlastnictvím Farmtec a.s. a bez jeho souhlasu nesmí být kopírován, nebo zpřístupněn třetí osobě!					