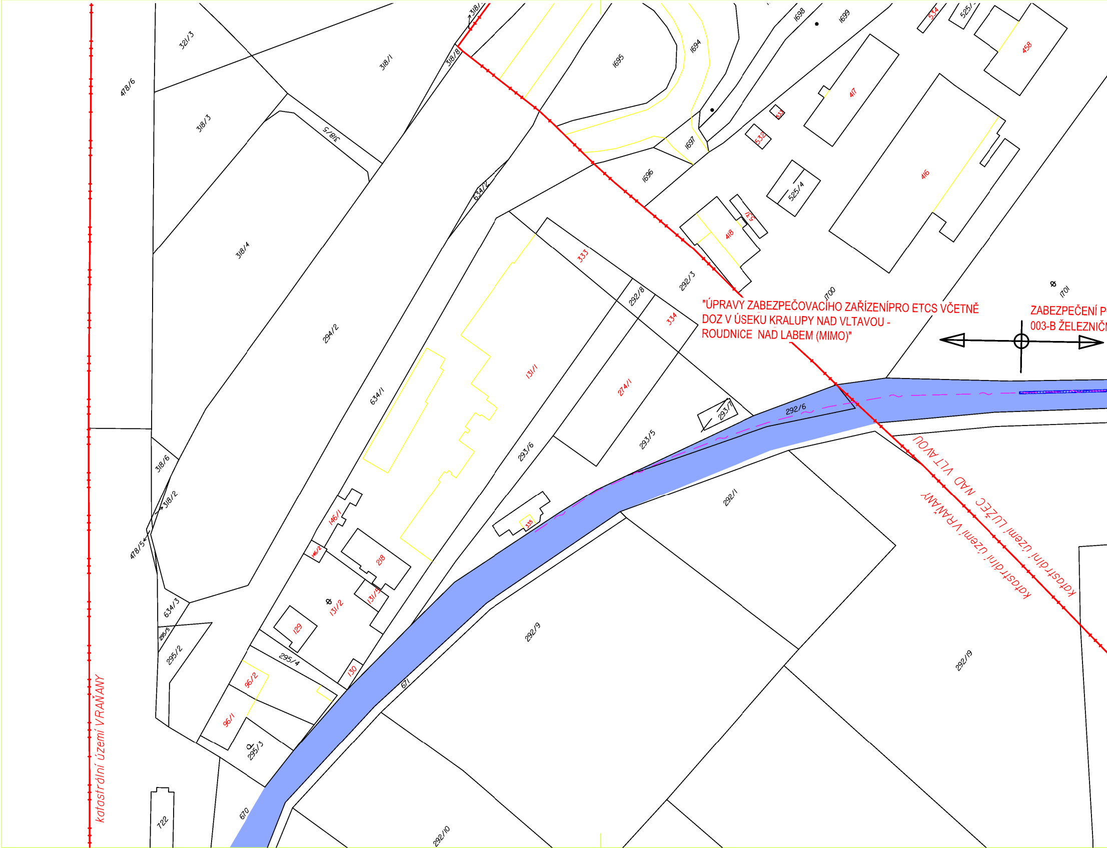
"ÚPRAVY ZABEZPEČOVACÍHO ZAŘÍZENÍPRO ETCS VČETNĚ
DOZ V ÚSEKU KRALUPY NAD VLTAVOU -
ROUDNICE NAD LABEM (MIMO)"
ZABEZPEČENÍ P
003-B ŽELEZNIČ
katastrální území VRAŇANY
katastrální území LUŽEC NAD VLTAVOU
katastrální území VRAŇANY
478/6
321/3
318/1
318/8
318/3
318/5
318/4
294/2
634/1
634/2
1695
1694
1698
1699
534
525/
458
417
533
532
416
1697
1696
525/4
418
529
333
292/3
292/8
334
1700
1701
131/1
274/1
293/7
292/6
293/5
293/6
318/6
318/2
478/5
146/1
146/2
218
335
131/5
131/2
634/3
295/5
295/2
129
295/4
130
96/2
671
96/1
295/3
670
722
292/10
292/9
292/1
292/19

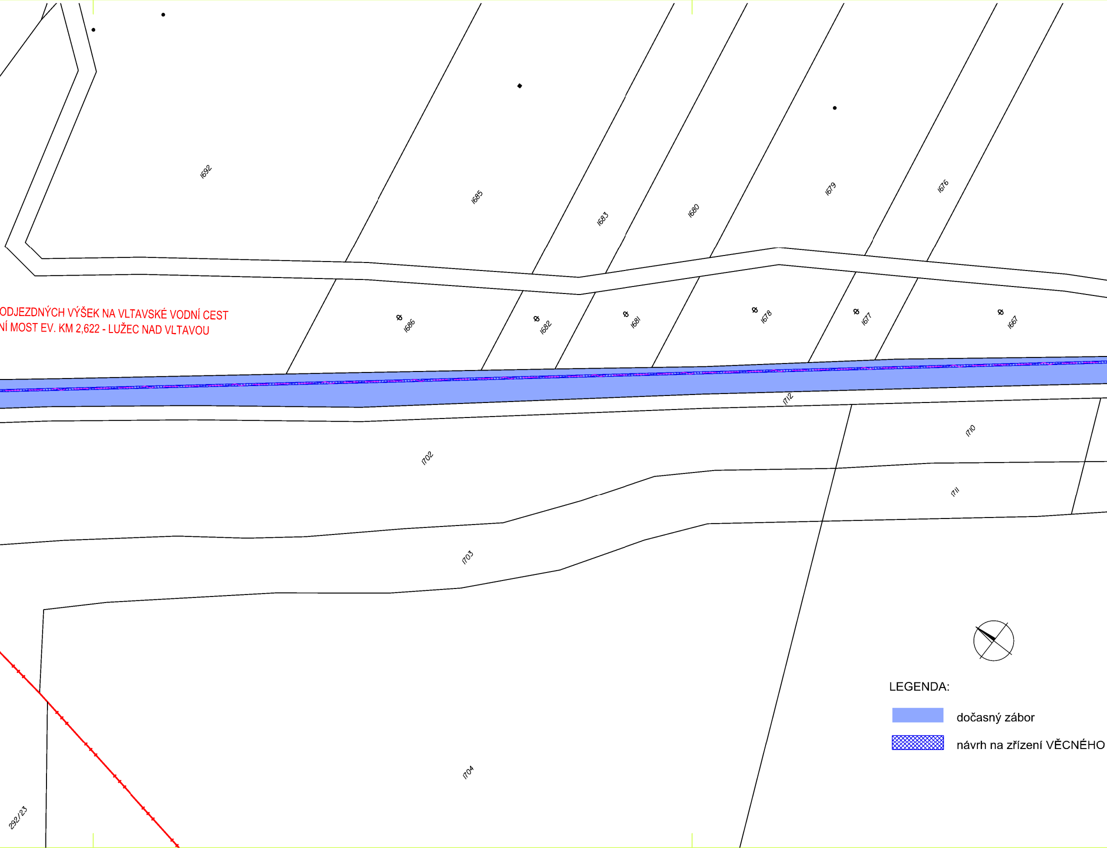
1692
1685
1683
1680
1679
1676
1686
1682
1681
1678
1677
1667
1712
1710
1702
1711
1703
1704
292/23

ODJEZDNÝCH VÝŠEK NA VLTAVSKÉ VODNÍ CEST
NÍ MOST EV. KM 2,622 - LUŽEC NAD VLTAVOU

LEGENDA:

🟦 dočasný zábor

▨ návrh na zřízení VĚCNÉHO

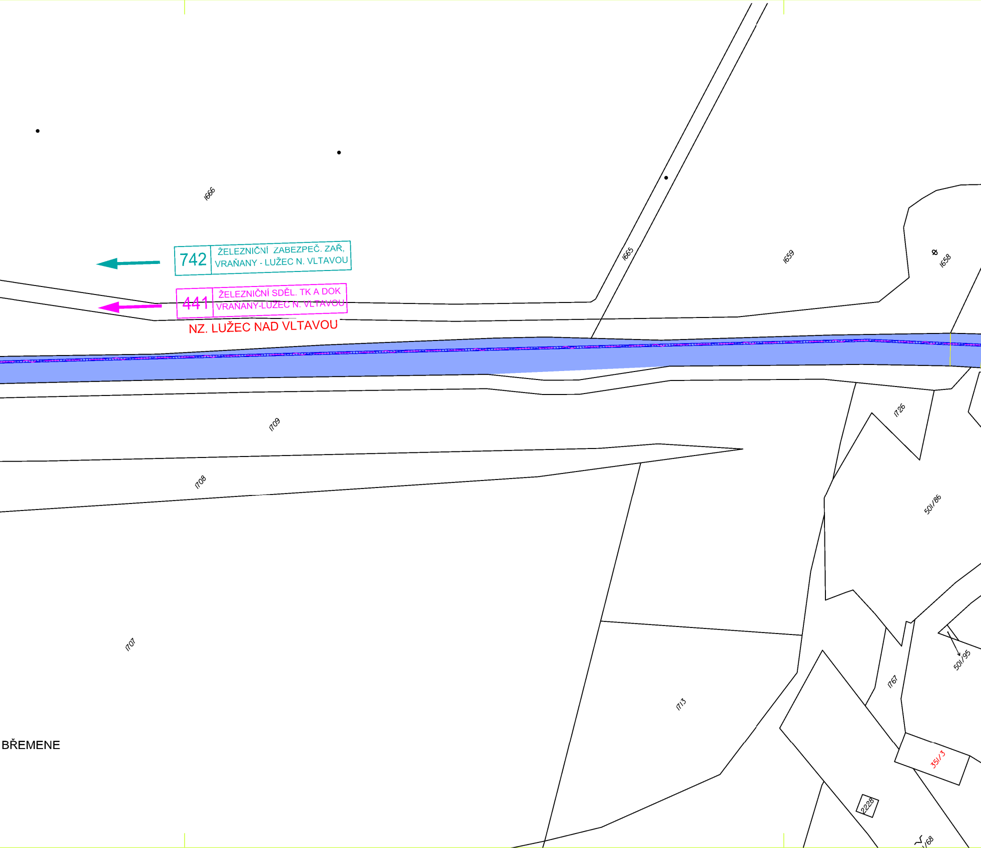
1666
742 ŽELEZNIČNÍ ZABEZPEČ. ZAŘ, VRAŇANY - LUŽEC N. VLTAVOU
441 ŽELEZNIČNÍ SDĚL. TK A DOK VRAŇANY-LUŽEC N. VLTAVOU
NZ. LUŽEC NAD VLTAVOU
1665
1659
1658
1709
1726
1708
501/86
1707
501/95
1767
1713
BŘEMENE
351/3
2228
/68

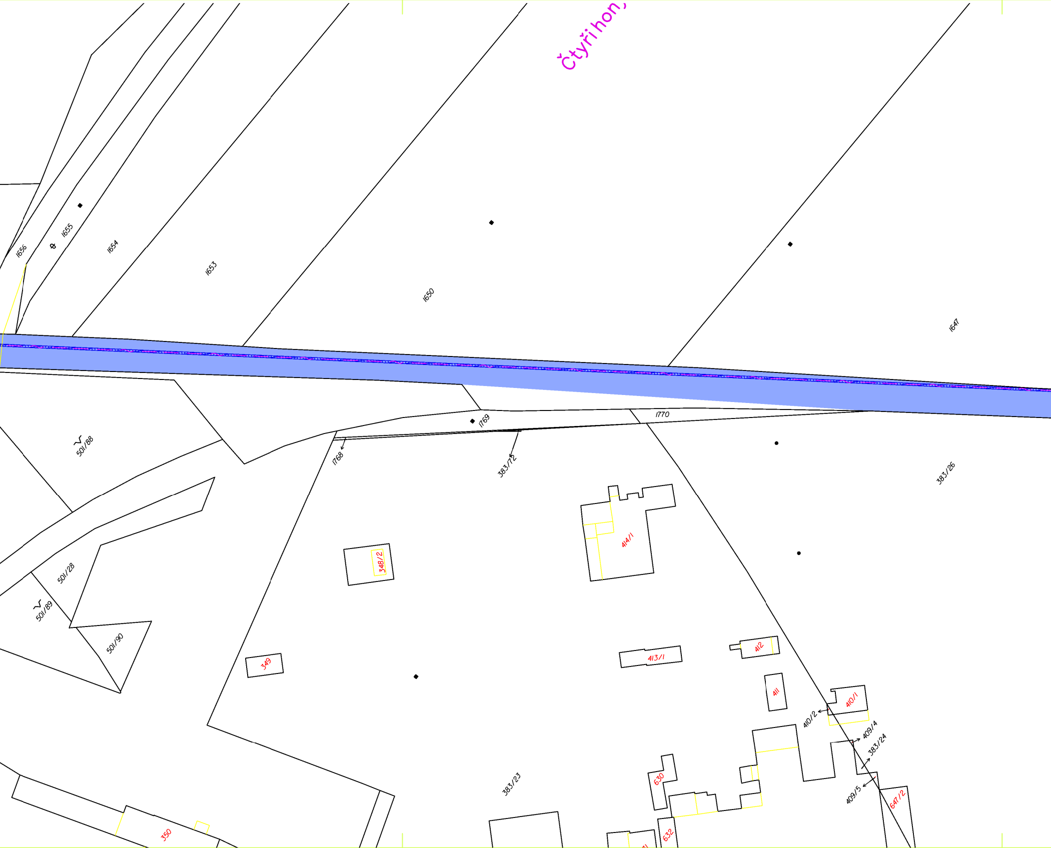
Čtyřihon
1656
1655
1654
1653
1650
1647
1769
1770
1768
383/72
383/26
501/88
501/28
501/89
501/90
348/2
414/1
349
413/1
412
411
410/1
410/2
409/4
383/24
409/5
383/23
630
632
647/2
350

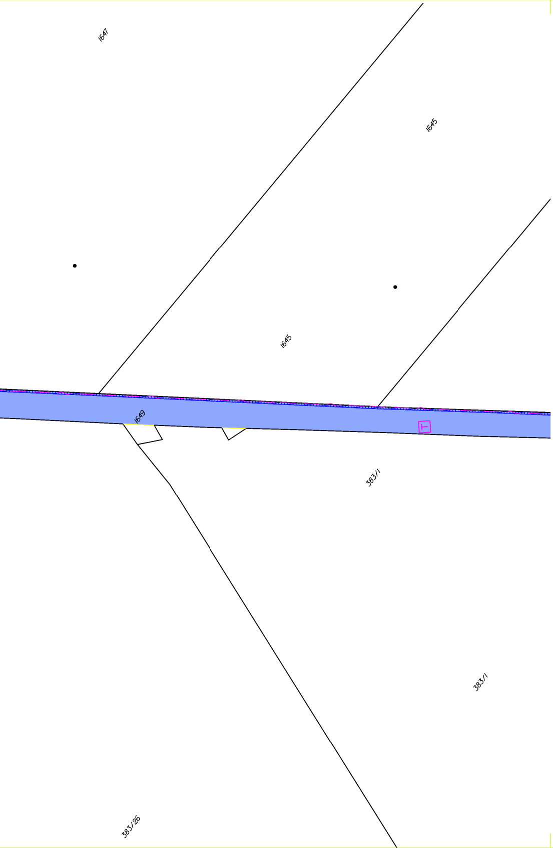
1647
1645
1645
1649
383/1
383/1
383/26

Zpracováno pro:

Akce:
Zabezpečení podjezdných výšek na Vltavské vodní cestě

STAVBA 003.B

VÝŠKOVÝ SYSTÉM Bpv
SOUŘADNICOVÝ SYSTÉM S-JTSK

Číslo změny:	*Obsah změny:*	*Datum změny:*
01	-	-
02	-	-
03	-	-

Objednatel:
Česká republika - Ředitelství vodních cest ČR
nábř. L. Svobody 1222/12
110 15, Praha 1

Zhotovitel:
Společnost SP + VPÚ Podjezdné výšky Část 3.

Hlavní inženýr projektu:
ING. MARTIN VLASÁK

Garant profese:
ING. DRAHOSLAVA NAUČOVÁ

SUDOP PRAHA a.s.
Olšanská 1a, 130 00 Praha 3
tel.: +420 267 094 111
e-mail: praha@sudop.cz

VPÚ DECO PRAHA a.s.
Podbabská 20, 160 00 Praha 6
tel.: +420 220 188 301
e-mail: vpupraha@vpupraha.cz

Zhotovitel části:
SUDOP PRAHA a.s., STŘEDISKO - INŽENÝRINGU A GEODÉZIE

Vedoucí střediska:	*Odpovědný projektant SO, IO, PS:*	*Vypracoval:*	*Kontroloval:*
ING. ROMAN ČÍTEK	ING. DRAHOSLAVA NAUČOVÁ	ING. DRAHOSLAVA NAUČOVÁ	ING. MARKÉTA HOZNOUROVÁ

Název akce:
ČÁST 003.B
ŽELEZNIČNÍ MOST EV.KM 2,622 - LUŽEC N. VLT.

Číslo smlouvy: 15 538 209

Projektový stupeň: PDPS (146/2008)

Část:
GEODETICKÁ DOKUMENTACE
MAJETKOPRÁVNÍ ELABORÁT

Datum: 10/2017

Číslo části: I.2

Název přílohy:
PŘEDBĚŽNÝ VÝKRES VÝKUPU
A PRONÁJMU POZEMKŮ

Měřítko: 1:1000

Počet formátů: 9

Číslo přílohy: **004**

DOKUMENT LZE UŽÍVAT POUZE VE SMYSLU PŘÍSLUŠNÉ SMLOUVY O DÍLO. ŽÁDNÁ JEHO ČÁST NEMŮŽE BÝT DLE ZÁKONA č.121/2000 Sb. KOPÍROVÁNA NEBO JINÝM ZPŮSOBEM ROZŠIŘOVÁNA BEZ SOUHLASU SUDOP PRAHA a.s.