



MHMPXP67HMVV

Stejnopis č.....².....

Dodatek č. 4 k nájemní smlouvě č. NAP/83/01/012629/2014

uzavřené dne 12.3.2014 mezi Hlavním městem Praha jako pronajímatelem a COLONIAL PRAHA s.r.o. jako nájemcem na pronájem částí pozemku parc. č. 1090 v k.ú. Staré Město za účelem umístění restaurační předzahrádky, ve znění dodatku č. 1 ze dne 15.4.2014, dodatku č. 2 ze dne 25.11.2015 a dodatku č. 3 ze dne 12.12.2016.

Hlavní město Praha, se sídlem Mariánské nám. 2, Praha 1

zastoupené BBA Janem Rakem, pověřeným řízením odboru hospodaření s majetkem Magistrátu hl.m. Prahy

IC: 00064581

DIČ: CZ00064581, plátce DPH

dále jen „*pronajímatel*“

a

GASTRO ZVON s.r.o., se sídlem Platněřská 87/7, Praha 1

zastoupená na základě plné moci slečnou Šárkou Pospíšilovou

IC: 49825127

DIČ: CZ49825127, plátce DPH

dále jen „*nájemce*“

Smluvní strany se dohodly takto:

I.

1. Ustanovení čl. II., odst. 2. se mění a nově zní:

2. Nájemce bude předmět nájmu užívat takto:

od 1.3. do 30.4. příslušného kalendářního roku o výměře 53 m²

od 1.5. do 31.8. příslušného kalendářního roku ve dnech pondělí až čtvrtek o výměře 38 m²

od 1.5. do 31.8. příslušného kalendářního roku ve dnech pátek až neděle o výměře 53 m²

od 1.9. do 15.11. příslušného kalendářního roku o výměře 53 m²



MHMPXP67HMVV

II.

1. Tento dodatek nabývá platnosti a účinnosti dnem podpisu oběma smluvními stranami.
2. Ostatní ujednání této smlouvy zůstávají nedotčeny a beze změny v platnosti.
3. Tento dodatek se vyhotovuje v 8 stejnopisech o dvou stranách textu a dvou příloh, z nichž pronajímatel obdrží stejnopis č. 1 – č. 5, nájemce stejnopis č. 6, MČ Praha 1, Úřad městské části, odbor dopravy, Vodičkova 18, Praha 1 stejnopis č. 7 a Technická správa komunikací hl.m. Prahy, oblastní správa Centrum, Školská 13, Praha 1 stejnopis č. 8.

11-04-
V Praze dne:.....2017



12.4.
V Praze dne:.....2017



Příloha č.1

764

606

12

Pojezdový pás

Vchod

Vchod

TÝNSKÁ

604

2

Orientační tabule

Skříň

Předzahrádka

604

62

14


SOUČASNÝ STAV (38 m²)

ŽADANÉ ROZŠÍŘENÍ (+15 m²)

603 1:250

15

ám.

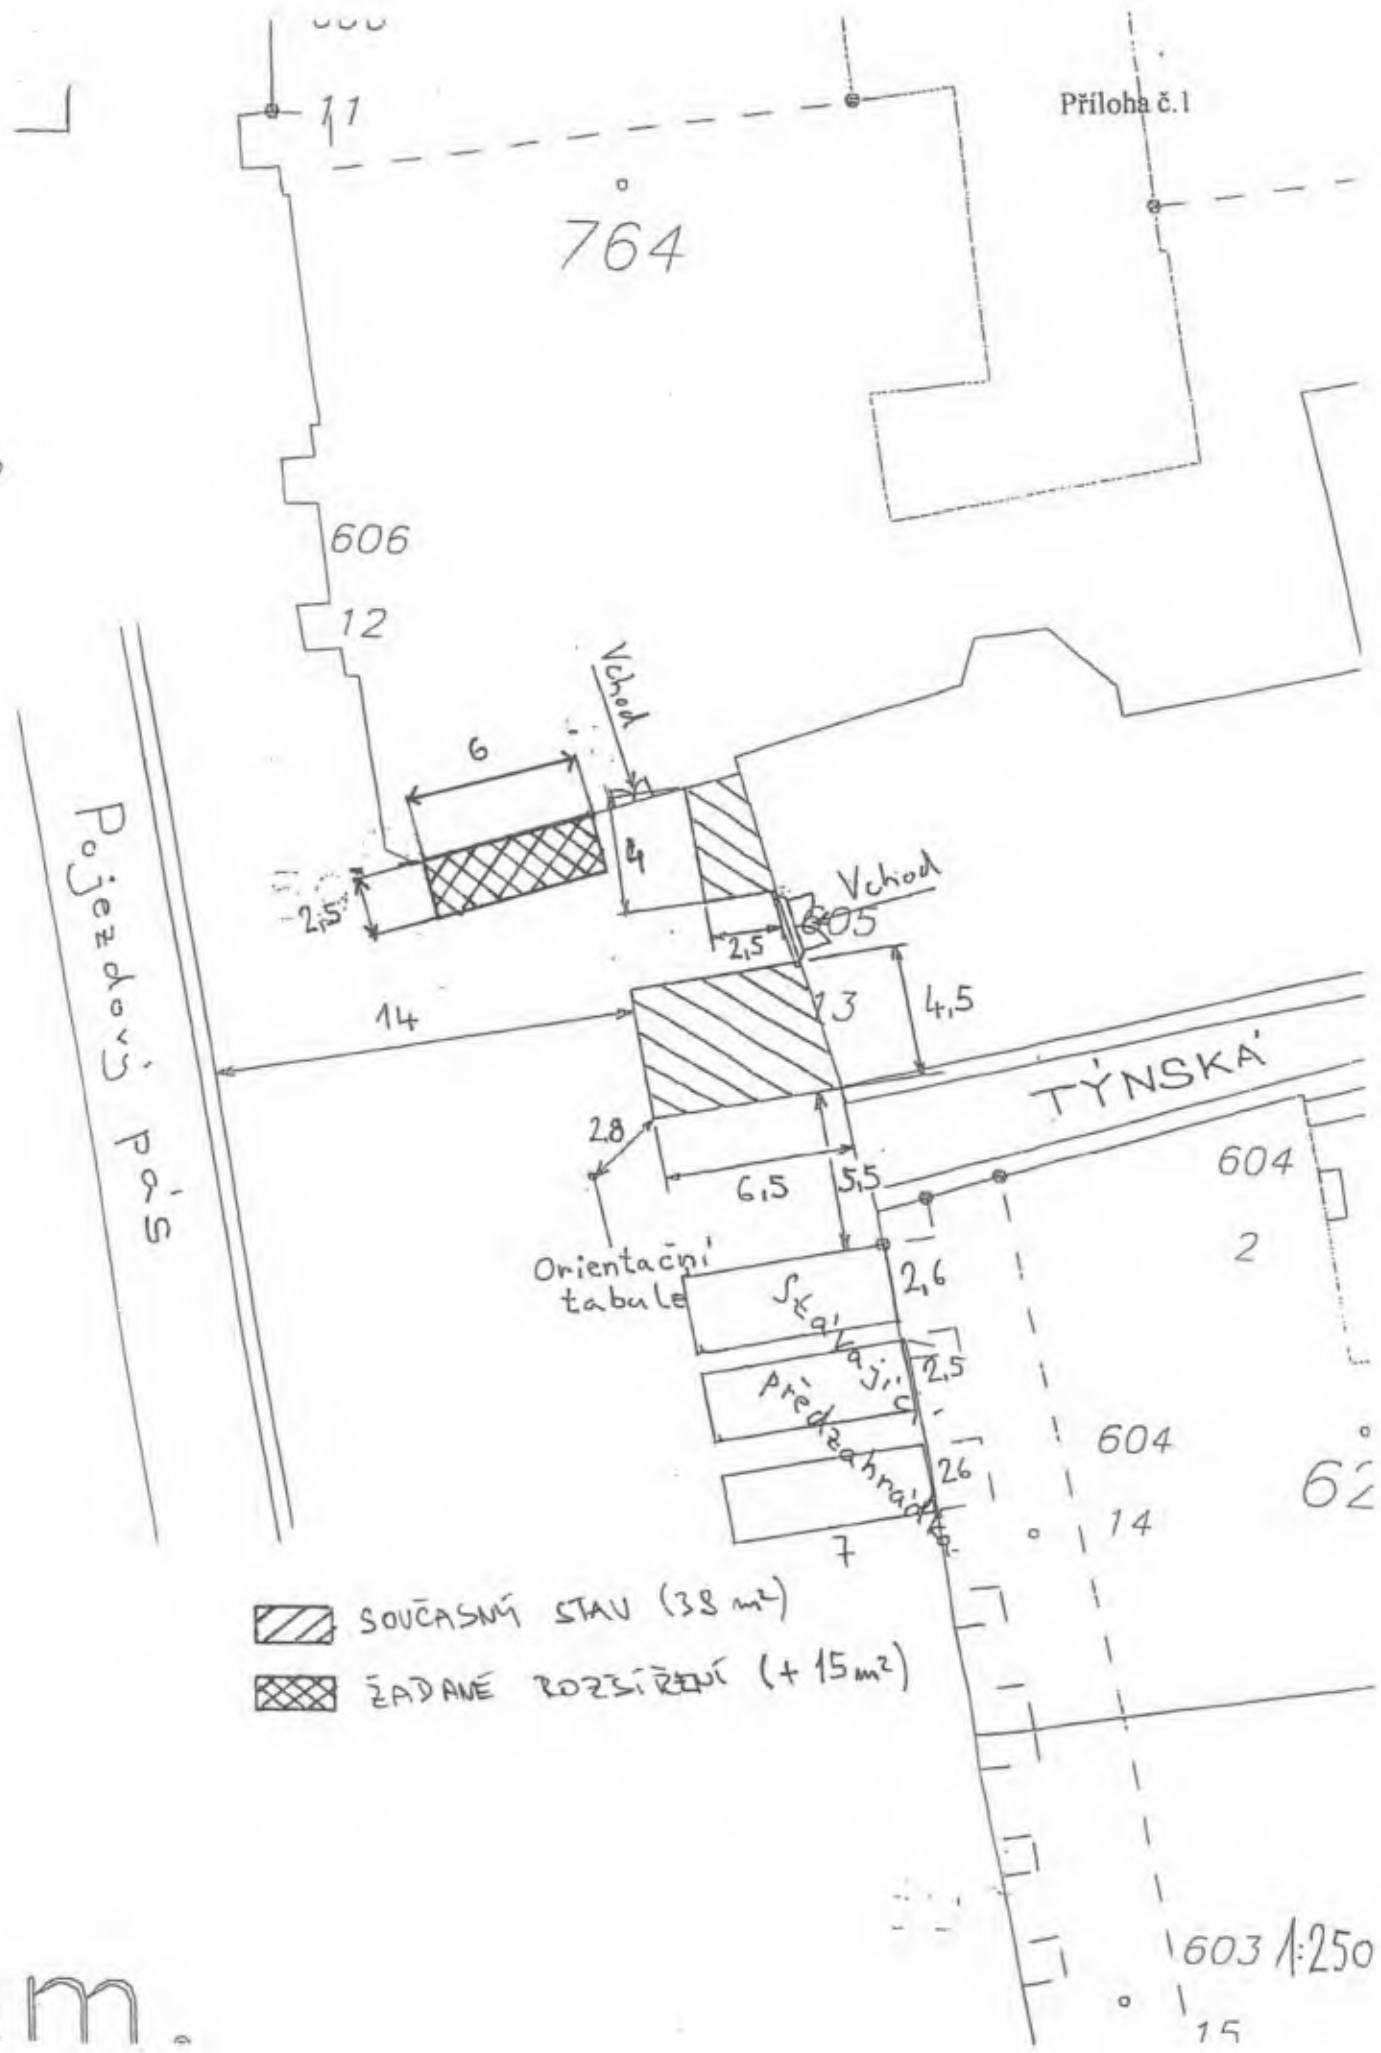

Plná moc

Níže podepsaná:
společnost GASTRO ZVON s.r.o. se sídlem Praha 1, Staré Město, Bílkova 862/16, 110 00, IČ 498 25 127,
zapsané v obchodním rejstříku vedeném Městským soudem v Praze v oddíle C, vložce číslo 32937, za kterou
jedná Ing. Jiří Pospíšil (dále jen Společnost)

Zmocňuje,

Šárku Pospíšilovou,  (dále jen
Zmocněnec)

aby Společnost v plném rozsahu a bez omezení zastupovala, aby vykonávala veškeré úkony, přijímala
doručované písemnosti, podávala návrhy a žádosti, uznávala uplatněné nároky, vzdávala se nároků, podávala
opravné prostředky, námítky nebo rozklad a vzdávala se jich, vymáhala nároky, plnění nároků přijímala, jejich
plnění potvrzovala, to vše i tehdy, když je podle právních předpisů potřeba zvláštní plné moci. Tuto plnou moc je
udělena v rozsahu práv a povinností podle občanského soudního řádu, správního řádu a jako zvláštní plnou moc

- k projednávání a uzavírání obchodních smluv s obchodními partnery – dodavateli a odběrateli zboží a
služeb, tj. aby zmocněnec sjednával jejich podmínky a podepisoval je, a to včetně případných možností
odstoupení od nich a při naplnění těchto podmínek odstoupil od těchto smluv,
- ke všem jednáním ve věci správy majetku Společnosti,
- ke všem jednáním s dodavateli služeb spojených s prostorami užívanými Společností, tj. Pražskou
energetikou, a.s., plynárenskou a vodárenskou společností – to vše včetně práva na sjednání podmínek
smluv o dodávkách a jejich převodu či ukončení,
- k zastoupení a jednání ve věci pohledávek Společnosti, a to včetně jednání podpisu a podání žaloby a
jednání a zastupování u soudu,
- k zastoupení a jednání o příp. dlužích Společnosti včetně zastoupení v řízeních u soudu či správních orgánů,
- k jednání s pronajímatelem prostor, v nichž je vykonávána podnikatelská činnost Společnosti včetně podpisu
nájemní smlouvy a jejich změn formou dodatků.
- k zastupování při řízení kontrolních orgánů státní správy, přebírání a podpisu zpráv z provedených kontrol
těchto orgánů,
- k zastupování ve všech správních řízeních správních orgánů, včetně řízení příslušného živnostenského
úřadu ve věci živnostenských oprávnění, finančního úřadu ve věci daní a poplatků shora jmenované
Společnosti, dále pak odboru památkové péče MHMP, Národního památkového ústavu, odboru dopravy
úřadu MČ Prahy 1 ve věci žádosti o vydání místního záboru ve věci letní předzahrádky, příslušných odborů
ve věci nájemní smlouvy uzavřené s Hlavním městem Prahy (pronajímatelem) číslo
NAP/83/01/012629/2014 (týkající se části pozemku (veřejného prostranství) před objektem čp. 605, U
Kamenného zvonu v Praze 1, Staroměstské nám. 13) na letní předzahrádku, s příslušnou hygienickou
stanicí - městským hygienikem, jakož i dalšími dotčenými orgány a organizacemi (správci sítí apod.),
- k uzavírání a rozvazování pracovních vztahů se zaměstnanci Společnosti.

Tato plná moc není časově omezena.

V Praze dne

4/1. 2016

Plnou moc ve výše uvedeném rozsahu přijímám.

V Praze dne

8. 1. 2016

