



Ekologické a inženýrské stavby
Ing. Jiří Pospíšil, jednatel společnosti
Náchodská 2421
Praha 9 - Horní Počemice, 19300
DS 46n3bmz

Zakázka č.
INV/OB/1330/19
ČJ:
MHMP 2162115/2019
Sp. zn.
S-MHMP 1967140/2019

Vyřizuje/tel.:
Wachtlová/4695

Počet listů/příloh: 3/3
Datum: 16.10.2019

Objednávka č. OBJ/INV/21/08/00387/2019

Kontrolní číslo: K44311512493

OBJEDNATEL/ZADAVATEL

Hlavní město Praha
Mariánské nám. 2,
110 01 Praha 1

IČO: 00064581
DIČ: CZ00064581

Zastoupená:
Ve věcech smluvních:
Ing. Karel Prajer
ředitel INV MHMP

Bankovní spojení: PPF banka a.s., Praha
Číslo účtu: 20028-5157998/6000

Ve věcech technických: Ing. Ivo Freimann

DODAVATEL/ZHOTOVITEL

EKIS, spol. s r.o.
Náchodská 2421
193 00 Praha 9

IČO: 18626084
DIČ: CZ18626084
Zapsán/Registrován u:
Spis. značka: Městského soudu v Praze
C 2362

Zastoupený:
Ing. Jiří Pospíšilem,
jednatel společnosti

Bankovní spojení:
Číslo účtu: Komerční banka, a.s.
4012303031/0100

Objednáváme u vás poskytnutí prací za následujících podmínek:

I. Předmět plnění:
I. Číslo a název stavby a etapy:

Stavba č. 0100 TV Zbraslav, etapa 0017 Pod Sírénou

Sídlo: Mariánské nám. 2/2, 110 01 Praha 1
Pracoviště: Vyšehradská 2075/51, 128 00 Praha 2
Kontaktní centrum: 12 444, fax: 236 007 102
E-mail: posta@praha.eu, ID DS: 48ia97h


Specifikace díla a kalkulace ceny dle budoucích správců - provozovatelů

Číslo stavby: 0100 Název stavby: TV Zbraslav
Číslo etapy: 0017 Název etapy: Pod Sirénou
Číslo objednávky:

Název objektu	Celková cena dle OBJ
	MČ Praha - Zbraslav
Komunikace	93 578,00
Cena celkem bez DPH	93 578,00
DPH 21%	19 651,38
Cena stavby vč. DPH	113 229,38

Zhotovitel: EKIS spol. s r.o.
Jméno, podpis, datum: Ing. Jiří Pospíšil

129

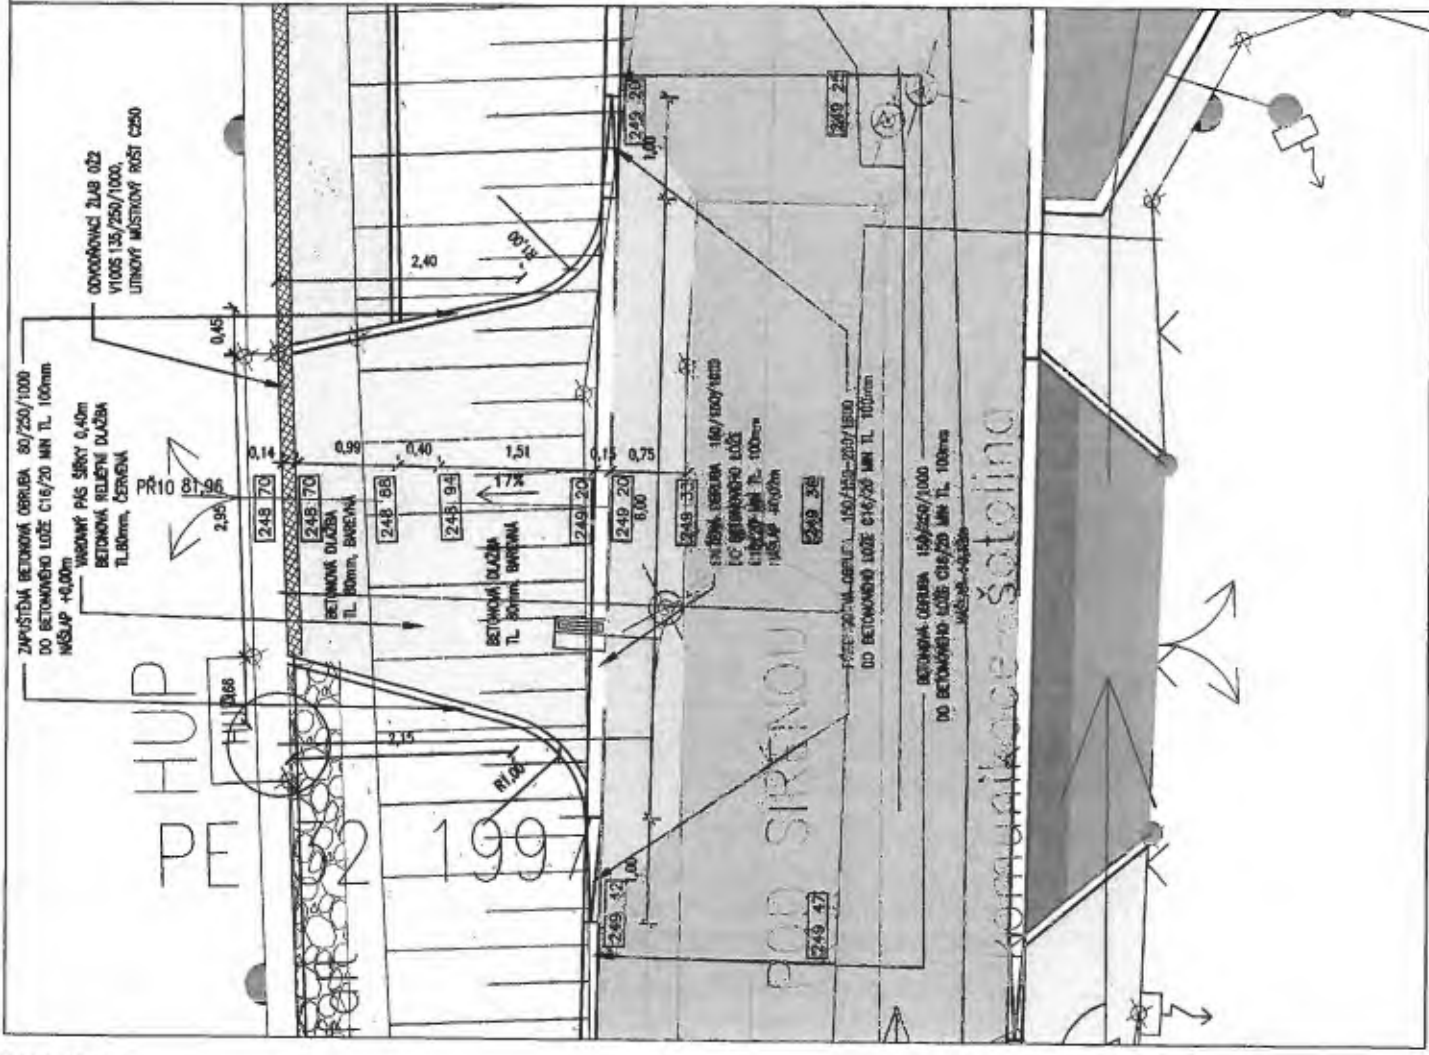

LEGENDA:

- NOVÁ KOMUNIKAČNÍ ŽIVICE
- VJEZD-DLAŽBA TL 80 mm
- ZPĚVNĚNÁ PLOCHA-BETON
- CHODNÍK-DLAŽBA TL 60mm
- HMAZOVÉ PRVKY PRO REVIDOVANÉ-VAROVNÝ PÁS
- ZELEŇ
- NOVÁ OBRUBA 150/250/1000 (+0,12m)
- NOVÁ OBRUBA 150/150/1000 (+0,00m)
- NOVÁ OBRUBA 80/250/1000 (+0,10m)
- ODVOZOVACÍ ŽLAB V1000 135/250/1000, LITINOVÝ MŮSTKOVÝ RŮST C250
- ŽLABOVÁ VPŮST S LITINOVOU MŘÍŽKOU 150/500/600
- NOVÉ VODOROVNÉ DOPRAVNÍ ZNAČENÍ
- KATASTRÁLNÍ MAPA S OZNAČENÍM POZEMKŮ
- STANOVACÍ OPLOUCEN-PELETNO
- STANOVACÍ OPLOUCEN S POZEMKOVOU
- STANOVACÍ OPLOUCEN-ŽELENĚ
- STANOVACÍ VPŮST
- STANOVACÍ ŠACHTA
- STANOVACÍ SOUPĚ
- STANOVACÍ LAMPA VO

STÁVAJÍCÍ INŽENÝRSKÉ SÍTĚ:

- KANALIZACE-VEDNÁ (PKM)
- KANALIZACE-OČIŠŤOVÁ (PKM)
- VODOVOD (PKM)
- VODOVOD-ZRŮŠEŇ (PKM)
- PLYN-SÍTĚ (PPF)
- KABELOVÉ VEDENÍ VN (PRE)
- KABELOVÉ VEDENÍ VN (PRE)
- VĚKOVNÍ OŠETŘENÍ (Etabod)
- SŘEZOVKY VEDENÍ (Teletesta 02)

NOVÉ INŽENÝRSKÉ SÍTĚ:

- PLYN SÍTĚ- ZAHLOUBEN V PŮVODNÍ TRASE
- PŘÍPOJKA KANALIZACE-OČIŠŤOVÁ
- NOVÁ BŘEZNĚ DN 100



UPOZORNĚNÍ

ZAKRES STANOVIC INŽENÝRSKÝCH SÍTÍ JE POUZÍTE ORIENTAČNÍ PŘED ZAHÁJENÍM ZEMNÍCH PRACÍ JE NUTNO VYŽÁDÁT VYTČENÍ, ZPŮSOB OCHRANY A DOZOR OD SPRÁVCE STAV. MZ. SÍTÍ V PŮSTORU VÝSTAVBY. SŘEZOVKY VEDENÍ VEDE V TRASE VEDEN VN

k. ú. Zbraslav

Souřadnicový systém JTSK, výškový systém Bpv

MÚ (OÚ):	Praha - Zbraslav	Kraj:	Hl. m. Praha	Datum:	06/2019
Investor:	Hlavní město Praha	Stupně:	D28	Číslo zakázky:	3604/2015
Zakázka:	č. stavby 0100 - TV Zbraslav, etapa 0017 Pod Sírénou	Měřítka:	1:50	Pečeť formátů A4:	2
Obsah:		Číslo přílohy:	C	Revize:	-

Hlavní město Praha – Magistrát hl. m. Prahy Odbor investiční	
SOLO JEDNACÍ: 000000	
datum: 05.11.2019	
Podčet listů dokumentu: INV 3911	
Podčet listů nových příloh:	Počet listů příloh:
Podčet a obsah revidovaných příloh:	
Průběh:	

Odbor investiční MHMP
Ing. Karel Prajer
Mariánské nám. 2/2
110 01 Praha 1

Potvrzení přijetí objednávky
MHMP 1967140/2019

Potvrzujeme tímto přijetí Vaší objednávky č. 0101/INV/21/08/00387/2019 k veřejné zakázce malého rozsahu č. INV/01/1330/19 na stavbu:

Stavba č. 0100 TV Zbraslav, etapa 0017 Pod Sírénou

Celková cena za předmětné práce bez DPH: 93 578,00 Kč

Objednávka byla přijata v celém rozsahu, bez připomínek, dodatků a odchylek. Přijetí objednávky provede oslovený/á bez zbytečného odkladu ode dne doručení.

Jméno/Firma:	Ekologické a inženýrské stavby
Sídlo:	Náchodská 2421, 193 00 Praha 9
IČO:	1862084
DIČ:	CZ1862084
Bankovní spojení:	Komerční banka, a.s.
Číslo účtu:	40123030310100
Jméno zástupce/člena statutárního orgánu:	Ing. Jiří Pospíšil

V PRAZE dne 10.10.

Podpis statutárního zástupce

Interně pro pracovníky MHMP - INV:

Originál: Ing. Dana Machová, odd. 03 s datem registrace u závazků nad 50.000,- Kč bez DPH.

Kopie: Martina Wachtlová, DiS.

Objednávka byla zaregistrována v RS MVČR dne pod ID smlouvy

Jméno a podpis zaměstnance, který provedl registraci v RS MVČR.....